


Województwo: łódzkie
 Powiat: zgierski
 Jednostka ewidencyjna: 102003_1, Zgierz - miasto
 Obręb: 0122, Zgierz 122
 Działka: 285

MAPA DO CELÓW LOKALIZACYJNYCH
 SKALA 1:500

Wykonano na podstawie danych z Planu miejscowego zagospodarowania terenu (PMZ) z dnia 29.01.2018 r. z wyjątkami.
 Starostwo Zgierskie
 Wykonawca: Działka Administracji i Rezerwy
 Powiatowy Zarząd Geodezji i Kartografii
 35-100 Zgierz, ul. Piłsudskiego 49
 Nзва на мапе: **WYDRUK Z MAPY NUMERYCZNEJ**
 Identyfikator ewidencyjny działki: **1882/201P**
 Data wydruku mapy: **2018-01-29**
 Imię i nazwisko: **Z.up. STAROSTY Anna Mysyrska**
 Data wydruku mapy: **2018-01-29**

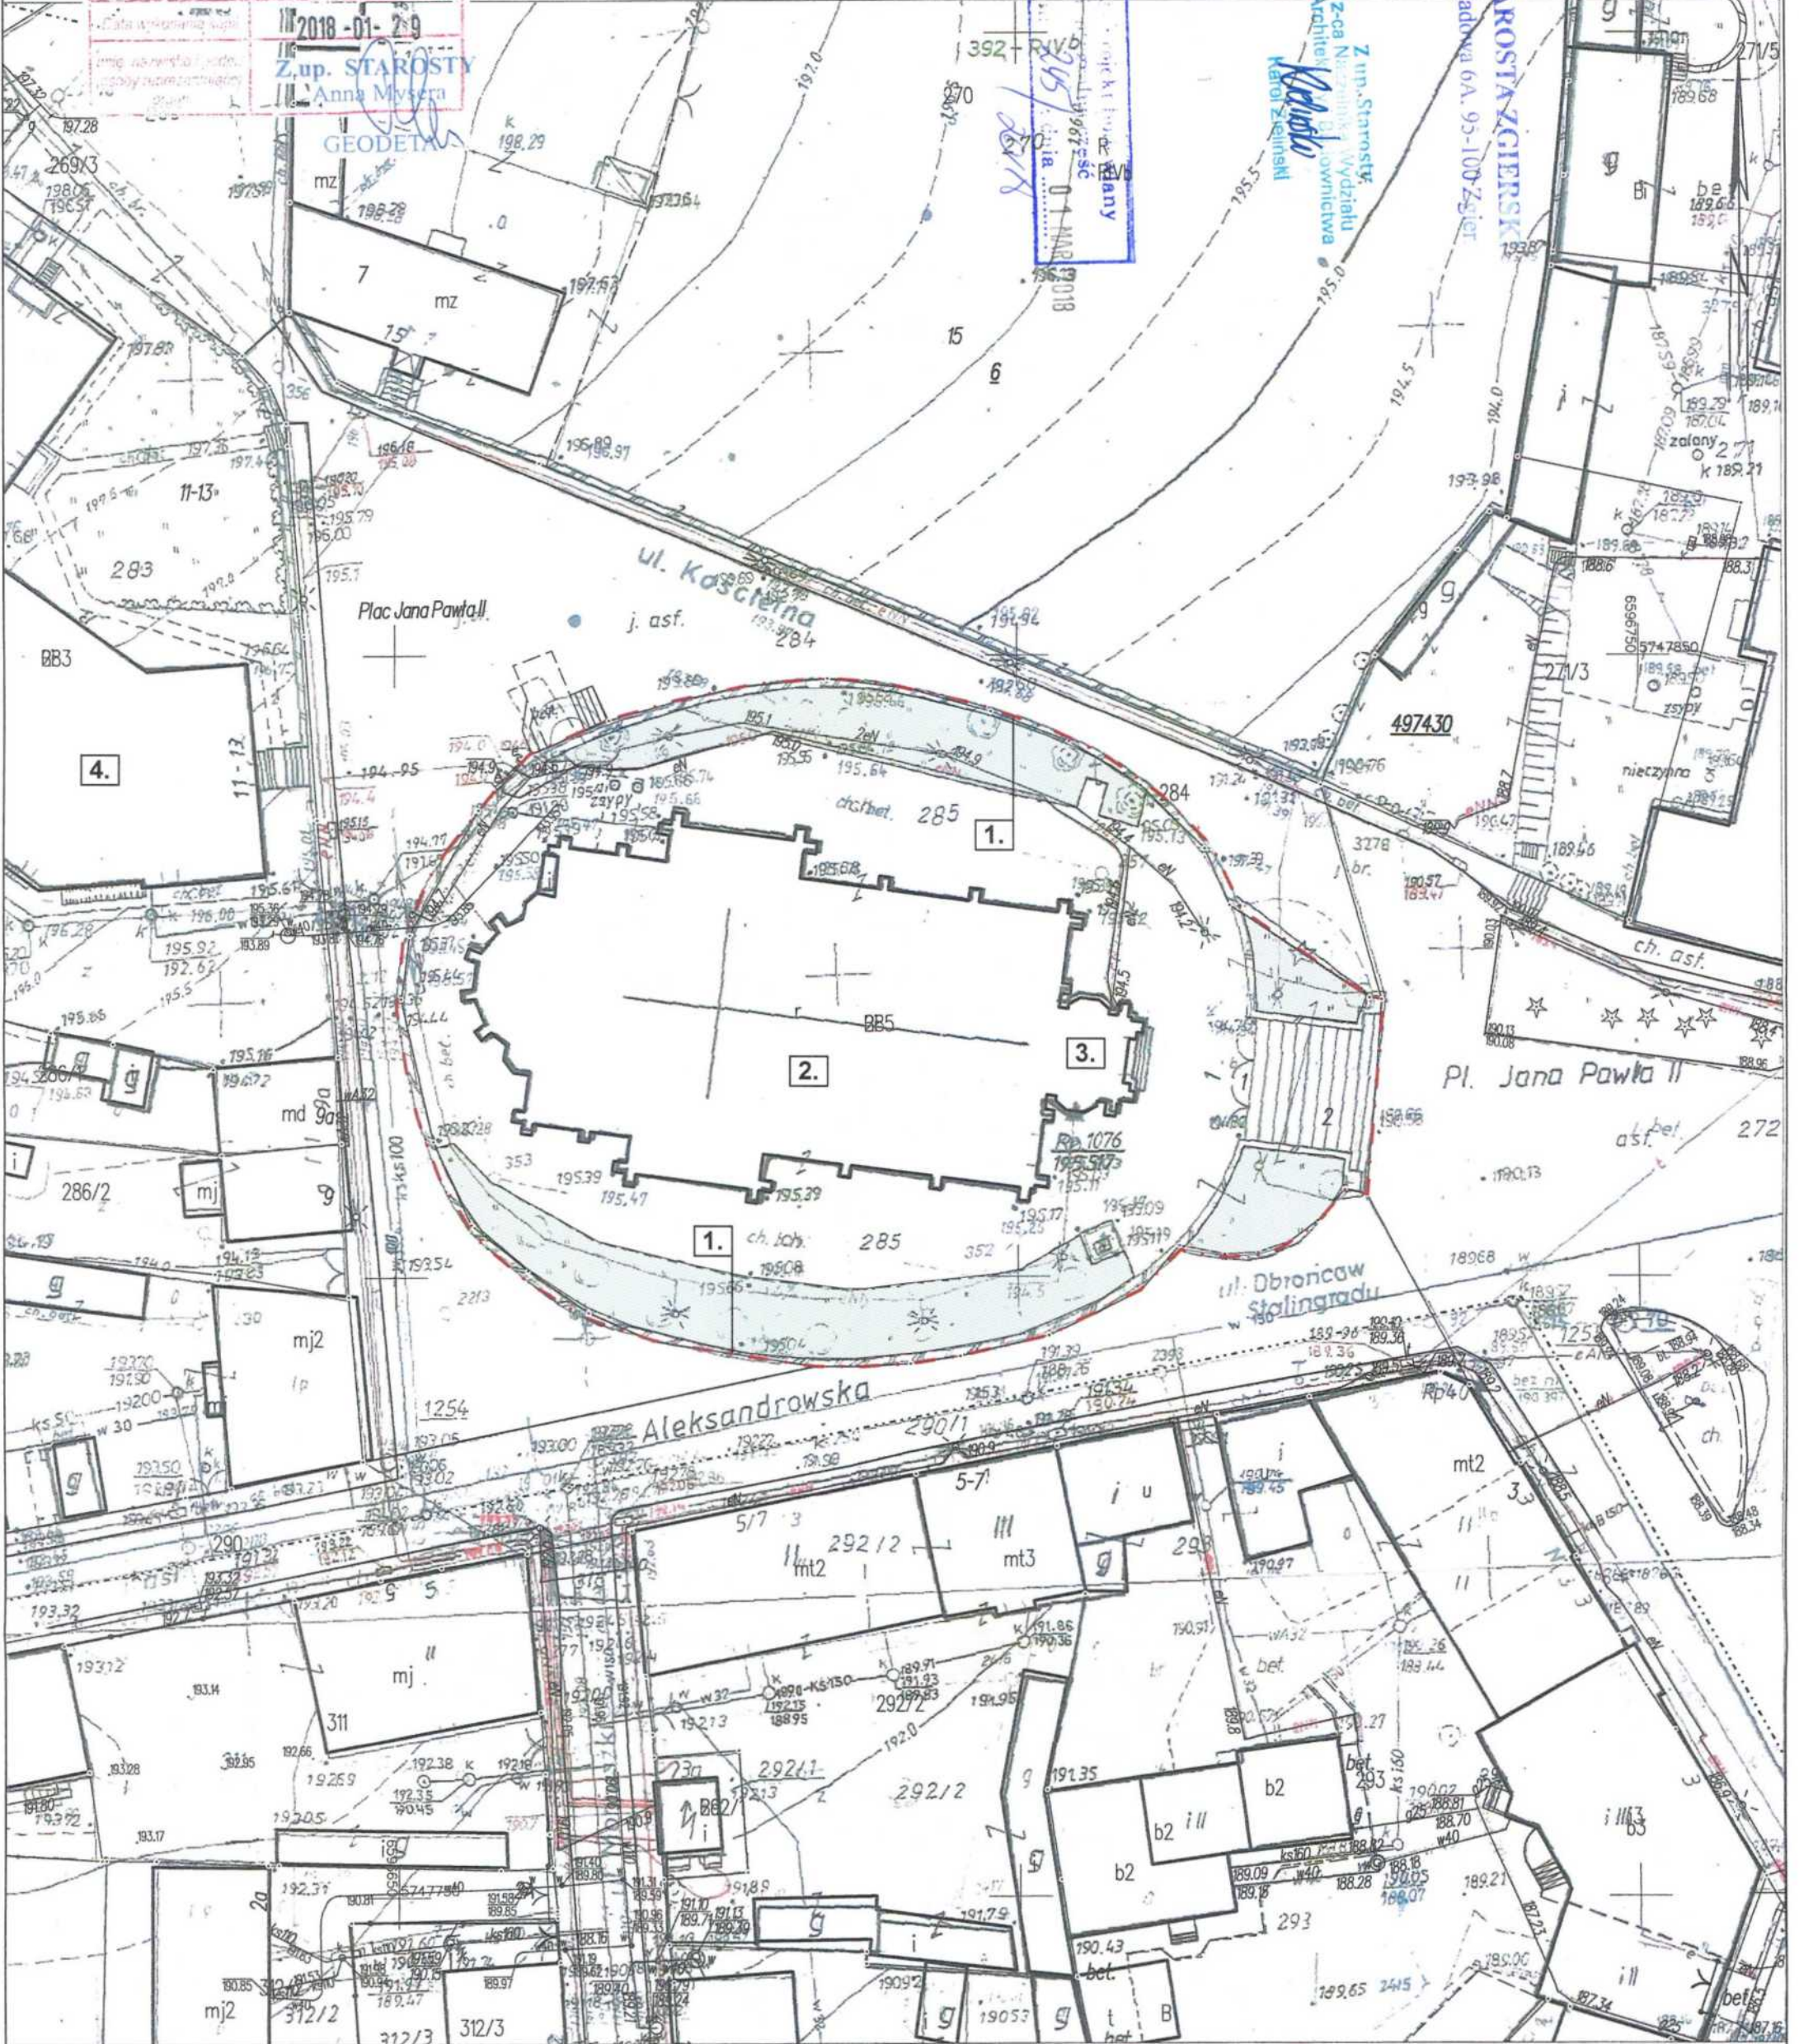

Zgierz dn. 29.01.2018
 Sporządził(a) wydruk: Dutkiewicz Marcin

Legenda:
 - - - Granica opracowania Zieleń

1. Ogrodzenie tarasu działki wraz ze schodami - granica ochrony konserwatorskiej
2. Kościół p.w. Św. Katarzyny
3. Wieża kościelna
4. Budynek plebanii

TYTUŁ: PROJEKT ZAGOSPODAROWANIA TERENU
 obiekt i adres: Projekt budowlany wykonania prac remontowo-konserwatorskich elewacji Kościoła pw. Św. Katarzyny Aleksandryjskiej w Zgierzu, Plac Jana Pawła II dz. nr 285, obręb Z-122
 inwestor: Parafia Rzymsko - Katolicka pw. Św. Katarzyny Aleksandryjskiej, Pl. Jana Pawła II 11/13, 95-100 Zgierz

projektant: mgr inż. architekt **TERESA BRANDT**
 upr. bud. nr 21/LOOKK/2013 do projektowania bez ograniczeń w specjalności architektonicznej
 skala: 1:500
 data: 02.2018
 nr rys.: **1**