


| UZGODNIENIA MIĘDZYBRANŻOWE |                       |                                  |      |
|----------------------------|-----------------------|----------------------------------|------|
| Lp.                        | Branża                | Projektant                       | Data |
| 1                          | Architektura          | mgr inż. arch. Lidia Bednarska   |      |
| 2                          | Konstrukcja           | Mgr inż. Małgorzata Filipczak    |      |
| 3                          | Instalacje sanitarne  | Inż. Paweł Bańczak               |      |
| 4                          | Centralne ogrzewanie  | Inż. Paweł Bańczak               |      |
| 5                          | Wentylacja mech.      | Inż. Paweł Bańczak               |      |
| 6                          | Elektryczna           | Mgr inż. Agnieszka Pietrzykowska |      |
| 7                          | Instalacje teletechn. | Mgr inż. Agnieszka Pietrzykowska |      |
| 8                          | Drogi                 |                                  |      |
| 9                          | Inna                  |                                  |      |

**UWAGI**

1. Symbole okien i drzwi zewnętrznych zawierają wymiary otworów w świetle ościeży
2. Symbole drzwi wewnętrznych opisują wymiary skrzydła drzwiowego

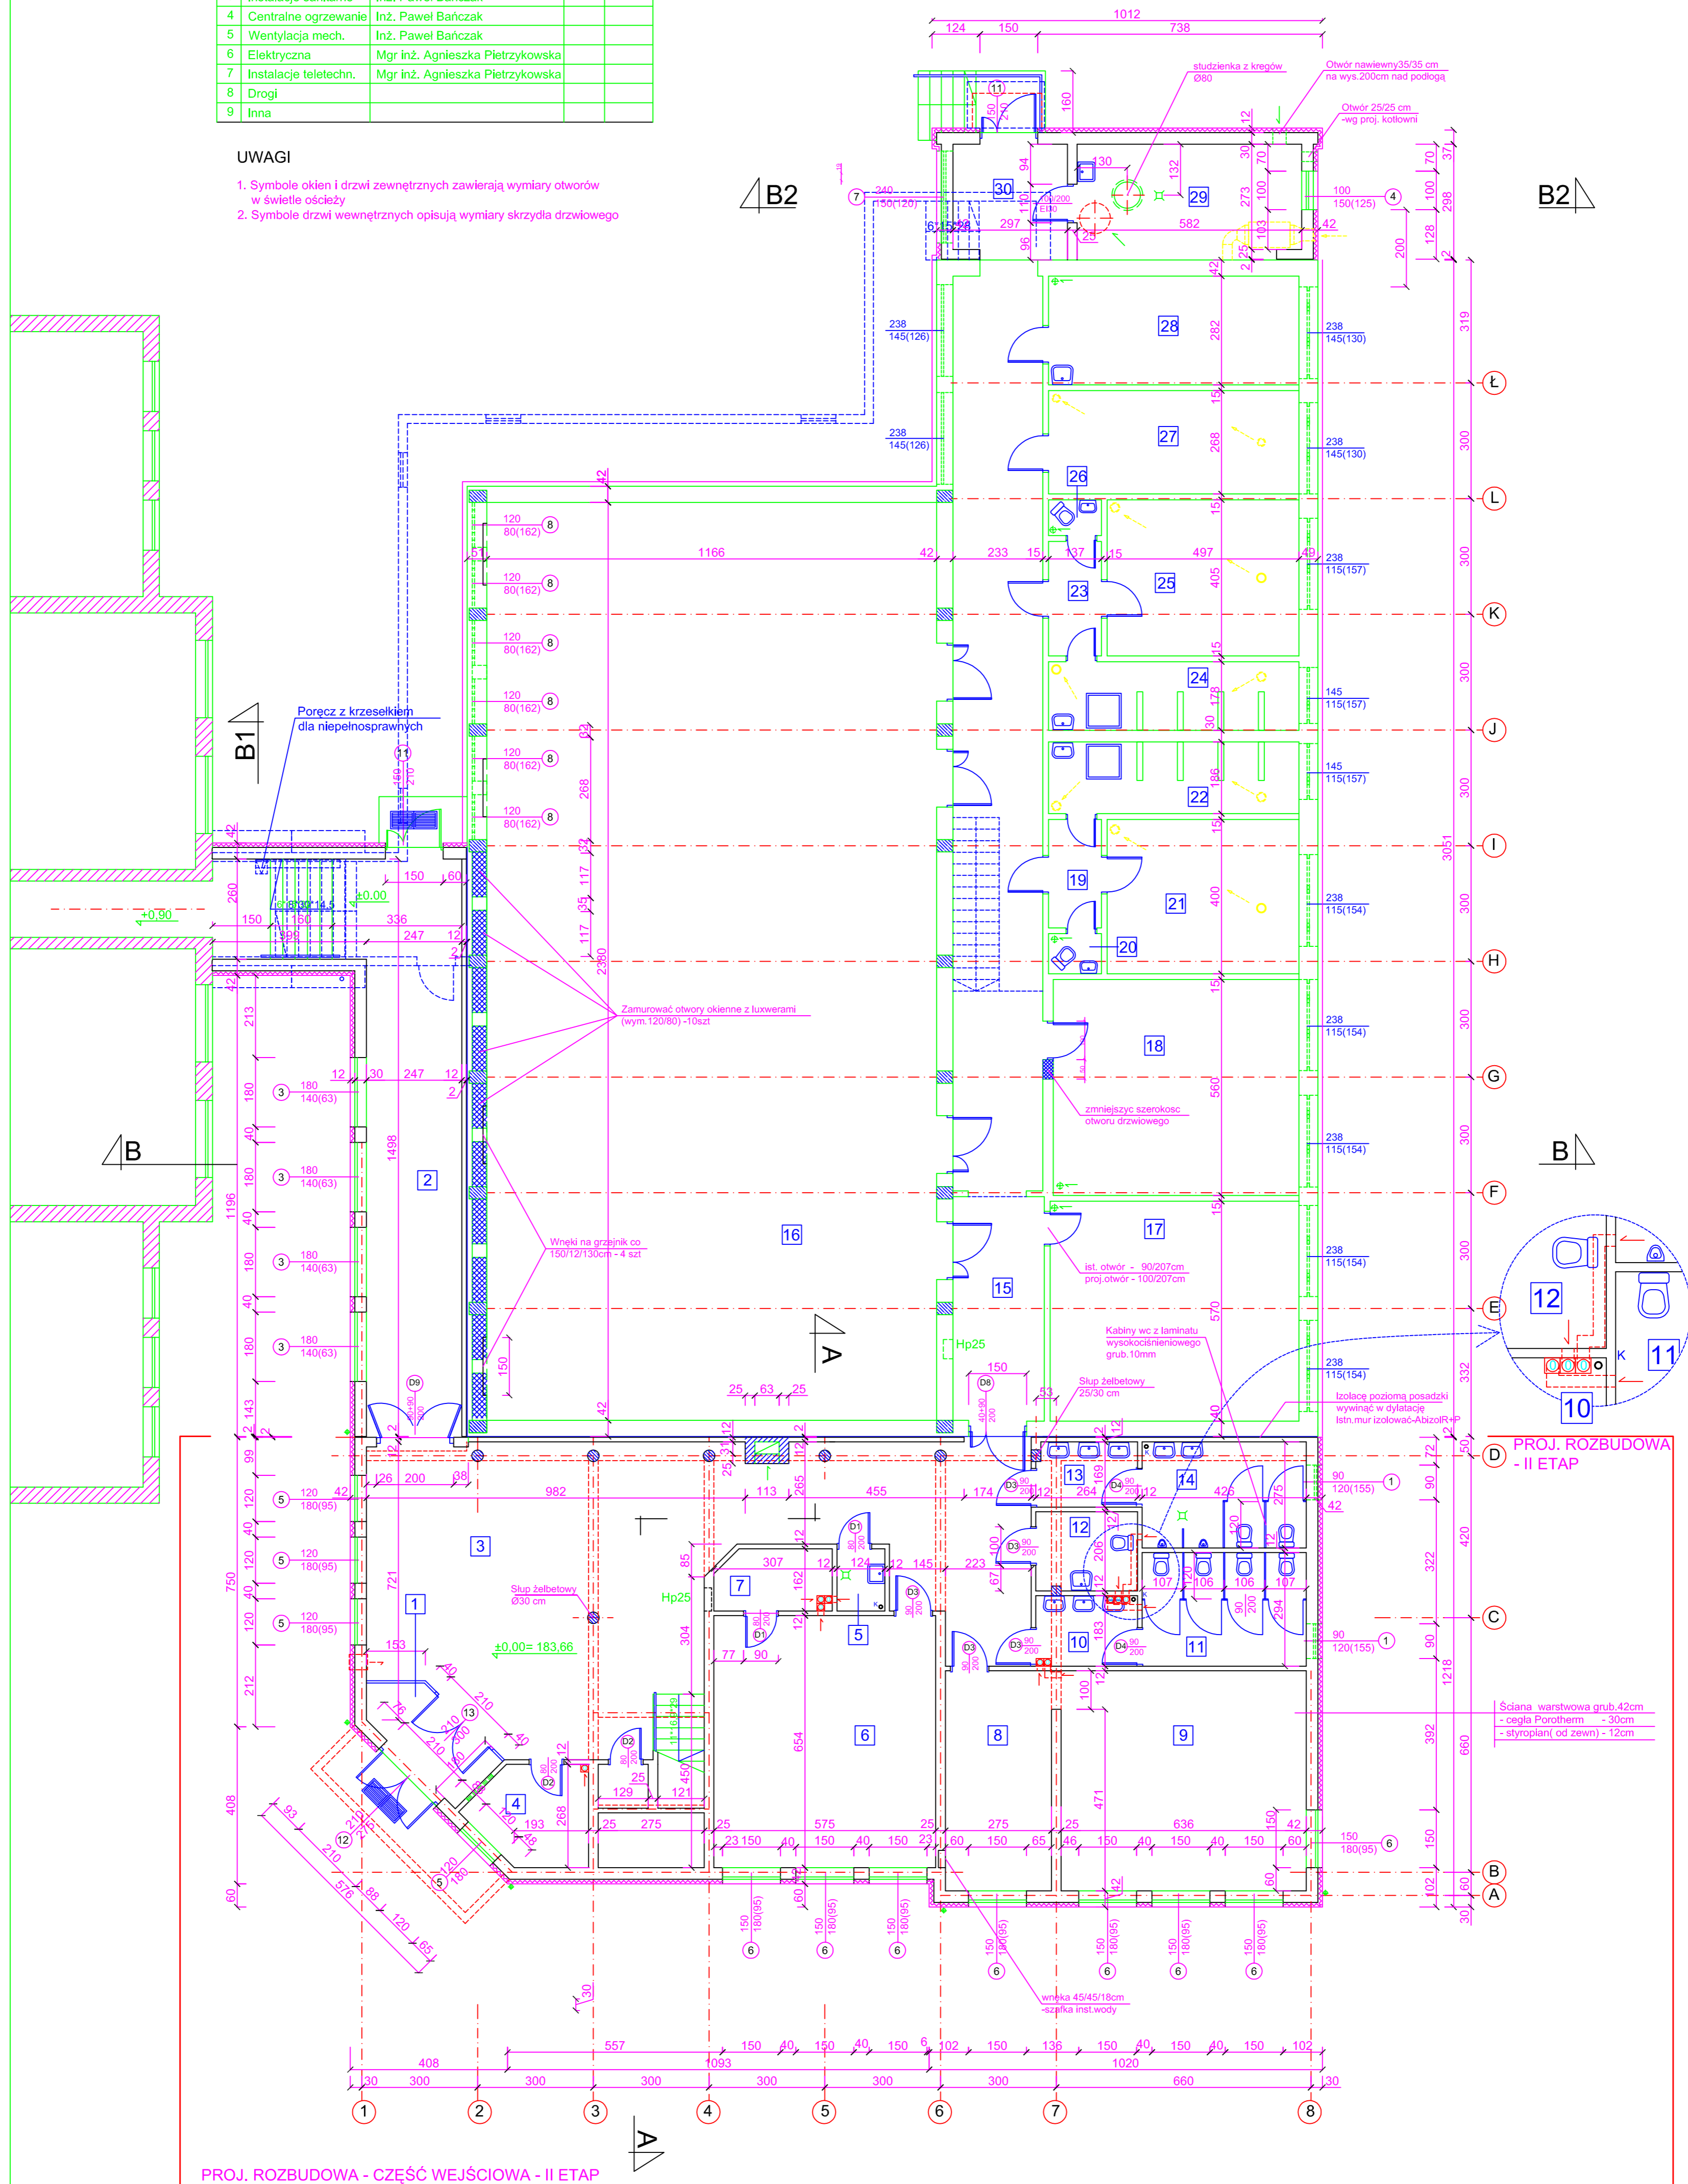

PROJ. ROZBUDOWA - CZĘŚĆ WEJŚCIOWA - II ETAP

PROJ. ROZBUDOWA - II ETAP

|                                |         |                      |                                |       |                       |                            |       |                      |
|--------------------------------|---------|----------------------|--------------------------------|-------|-----------------------|----------------------------|-------|----------------------|
| 2 Łącznik                      | gres    | 47,36m <sup>2</sup>  | 11 WC dla dziewcząt            | gres  | 12,53 m <sup>2</sup>  | 21 Szatnia                 | istn. | 19,88 m <sup>2</sup> |
| 1 Przedsiłonek                 | gres    | 6,05 m <sup>2</sup>  | 12 WC dla niepełnosprawnych    | gres  | 5,42 m <sup>2</sup>   | 22 Natryskownia            | istn. | 12,07 m <sup>2</sup> |
| 3 Hoi + klatka schodowa        | gres    | 101,07m <sup>2</sup> | 13 Przedsiłonek wc             | gres  | 4,38 m <sup>2</sup>   | 23 Przedsiłonek            | istn. | 4,07 m <sup>2</sup>  |
| 4 Pokój woźnego                | tarkett | 7,22 m <sup>2</sup>  | 14 WC dla chłopców             | gres  | 11,70 m <sup>2</sup>  | 24 Natryskownia            | istn. | 11,52 m <sup>2</sup> |
| 5 Pom. porządkowe              | gres    | 2,00 m <sup>2</sup>  | 16 Sala gimnastyczna PULLASTIL |       | 277,50 m <sup>2</sup> | 25 Szatnia                 | istn. | 20,13 m <sup>2</sup> |
| 6 Sala lekcyjna                | tarkett | 37,58 m <sup>2</sup> | 15 Korytarz                    | istn. | 69,75 m <sup>2</sup>  | 26 WC                      | istn. | 1,27 m <sup>2</sup>  |
| 7 Zaplecze sali lekcyjnej      | tarkett | 4,75 m <sup>2</sup>  | 17 Sala lekcyjna               | istn. | 36,76 m <sup>2</sup>  | 27 Mag. sprzętu sportowego | istn. | 17,39 m <sup>2</sup> |
| 8 Szatnia                      | tarkett | 15,69 m <sup>2</sup> | 18 Sala lekcyjna               | istn. | 35,67 m <sup>2</sup>  | 28 Pokój nauczyciela W-F   | istn. | 18,30 m <sup>2</sup> |
| 9 Sala lekcyjna - "0" - 20osob | tarkett | 36,25 m <sup>2</sup> | 19 Przedsiłonek                | istn. | 3,85 m <sup>2</sup>   | 29 Kotłownia               | gres  | 17,42 m <sup>2</sup> |
| 10 Przedsiłonek wc             | gres    | 4,82 m <sup>2</sup>  | 20 WC                          | istn. | 1,42 m <sup>2</sup>   | 30 Proj. korytarz          | gres  | 8,70 m <sup>2</sup>  |

**UWAGA**

I ETAP realizować wg rys. podstawowego nr 1 oraz rysunku uzupełniającego nr 1z

| PRACOWNIA PROJEKTOWA "Architekt"   |  |                      |
|--|--|----------------------|
| 01-649 Łódź, ul. Namińskiego 9<br>tel. (042) 656-40-84 e-mail: arch_bed@poczta.onet.pl |  |                      |
| Temat:   | Projekt rozbudowy, odbudowy i modernizacji budynku Szkoły Podstawowej nr 10 w Zgierz przy ul. Ozorkowskiej 68-70 |                      |
| Tytuł rys.   | RZUT PARTERU   | Skala: 1:100         |
| Branża:  | ARCHITEKTURA   | Data oprac.: 07.2007 |
| Projektował:   | mgr inż. arch. Lidia Bednarska<br>upr. do projektowania b/o nr 137/87/WŁ   | Nr rys. 1            |
| <b>PROJEKT ZAMIENNY</b>  |  |                      |