


- 1A ŚCIANA ZEWNĘTRZNA – SALA, POM. TECH.  
TYNK MINERALNY NA SIATCE 3 mm  
Z WŁÓKNA SZKLANEGO 20,0 cm  
STYROPIAN 30,0 cm  
PUSTAKI GAZOBETONOWE 2,5 cm  
TYNK CEMENTOWO-WAPIENNY 2,5 cm
- 1B ŚCIANA ZEWNĘTRZNA – UMYWALNIE  
TYNK MINERALNY NA SIATCE 3 mm  
Z WŁÓKNA SZKLANEGO 20,0 cm  
STYROPIAN 30,0 cm  
PUSTAKI GAZOBETONOWE 2,5 cm  
TYNK CEMENTOWO-WAPIENNY 2,5 cm
- 1C ŚCIANA ZEWNĘTRZNA – POM. SOCJALNE  
TYNK MINERALNY NA SIATCE 3 mm  
Z WŁÓKNA SZKLANEGO 20,0 cm  
STYROPIAN 30,0 cm  
PUSTAKI GAZOBETONOWE 2,5 cm  
TYNK CEMENTOWO-WAPIENNY 2,5 cm
- 1D ŚCIANA ZEWNĘTRZNA – UMYWALNIE  
TYNK MINERALNY NA SIATCE 3 mm  
Z WŁÓKNA SZKLANEGO 20,0 cm  
STYROPIAN 30,0 cm  
PUSTAKI GAZOBETONOWE 2,5 cm  
TYNK CEMENTOWO-WAPIENNY 2,5 cm
- 1E ŚCIANA ZEWNĘTRZNA – PYLONY  
KASETY ELEWACYJNE NA PODKONSTRUKCJI 5,0 cm  
STALOWEJ 20,0 cm  
STYROPIAN 30,0 cm  
PUSTAKI GAZOBETONOWE 2,5 cm  
TYNK CEMENTOWO-WAPIENNY 2,5 cm
- 1F ŚCIANA ZEWNĘTRZNA – UMYWALNIE  
TYNK MINERALNY NA SIATCE 3 mm  
Z WŁÓKNA SZKLANEGO 20,0 cm  
STYROPIAN 30,0 cm  
PUSTAKI GAZOBETONOWE 2,5 cm  
TYNK CEMENTOWO-WAPIENNY 2,5 cm
- 1G ŚCIANA ZEWNĘTRZNA – HOL  
TYNK MINERALNY NA SIATCE 3 mm  
Z WŁÓKNA SZKLANEGO 20,0 cm  
STYROPIAN 30,0 cm  
PUSTAKI GAZOBETONOWE 2,5 cm  
TYNK CEMENTOWO-WAPIENNY 2,5 cm
- 1H ŚCIANA ZEWNĘTRZNA – SALA, POM. TECH.  
TYNK MINERALNY NA SIATCE 3 mm  
Z WŁÓKNA SZKLANEGO 20,0 cm  
STYROPIAN 30,0 cm  
PUSTAKI GAZOBETONOWE 2,5 cm  
TYNK CEMENTOWO-WAPIENNY 2,5 cm
- 1J ŚCIANA ZEWNĘTRZNA – PYLONY  
KASETY ELEWACYJNE NA PODKONSTRUKCJI 5,0 cm  
STALOWEJ 20,0 cm  
STYROPIAN 30,0 cm  
PUSTAKI GAZOBETONOWE 2,5 cm  
TYNK CEMENTOWO-WAPIENNY 2,5 cm
- 1K ŚCIANA ZEWNĘTRZNA – SALA, POM. TECH.  
TYNK MINERALNY NA SIATCE 3 mm  
Z WŁÓKNA SZKLANEGO 20,0 cm  
STYROPIAN 30,0 cm  
PUSTAKI GAZOBETONOWE 2,5 cm  
TYNK CEMENTOWO-WAPIENNY 2,5 cm  
PANELE AKUSTYCZNE 8,0 cm  
NA RUSZCIE STALOWYM
- 1L ŚCIANA ZEWNĘTRZNA – SALA, POM. TECH.  
TYNK MINERALNY NA SIATCE 3 mm  
Z WŁÓKNA SZKLANEGO 20,0 cm  
STYROPIAN 30,0 cm  
PUSTAKI GAZOBETONOWE 2,5 cm  
TYNK CEMENTOWO-WAPIENNY 2,5 cm  
PANELE AKUSTYCZNE 8,0 cm  
NA RUSZCIE STALOWYM
- 1M ŚCIANA ZEWNĘTRZNA – PYLONY  
KASETY ELEWACYJNE NA PODKONSTRUKCJI 5,0 cm  
STALOWEJ 20,0 cm  
STYROPIAN 30,0 cm  
PUSTAKI GAZOBETONOWE 2,5 cm  
TYNK CEMENTOWO-WAPIENNY 2,5 cm  
PANELE AKUSTYCZNE 8,0 cm  
NA RUSZCIE STALOWYM
- 1N ŚCIANA ZEWNĘTRZNA – PYLONY  
KASETY ELEWACYJNE NA PODKONSTRUKCJI 5,0 cm  
STALOWEJ 20,0 cm  
STYROPIAN 30,0 cm  
PUSTAKI GAZOBETONOWE 2,5 cm  
TYNK CEMENTOWO-WAPIENNY 2,5 cm  
PANELE AKUSTYCZNE 8,0 cm  
NA RUSZCIE STALOWYM
- 2A ŚCIANA WEWNĘTRZNA  
TYNK CEMENTOWO-WAPIENNY 2,5 cm  
CEGLA PEŁNA 25,0 cm  
TYNK CEMENTOWO-WAPIENNY 2,5 cm
- 2B ŚCIANA WEWNĘTRZNA  
TYNK CEMENTOWO-WAPIENNY 2,5 cm  
CEGLA PEŁNA 25,0 cm  
TYNK CEMENTOWO-WAPIENNY 2,5 cm
- 2C ŚCIANA WEWNĘTRZNA  
PŁYTKI CERAMICZNE DO WYS. 2,0m 1,0 cm  
2x PŁYTA GIPSOWO-KARTONOWA 2,5 cm  
WODOODPORNĄ 5,0 cm  
SIŁPKI I RYGLE STALOWE 5,0 cm  
PRZESTRZEN NA INSTALACJE 25,0 cm  
CEGLA PEŁNA 25,0 cm  
PŁYTKI GIPSOWO-KARTONOWE NA KLEJU 2,5 cm
- 2D ŚCIANA WEWNĘTRZNA  
PŁYTKI GIPSOWO-KARTONOWE NA KLEJU 2,5 cm  
CEGLA PEŁNA 25,0 cm  
PŁYTKI GIPSOWO-KARTONOWE NA KLEJU 2,5 cm
- 2E ŚCIANA WEWNĘTRZNA  
PŁYTKI GIPSOWO-KARTONOWE NA KLEJU 2,5 cm  
CEGLA PEŁNA 25,0 cm  
PŁYTKI CERAMICZNE DO WYS. 2,0m 1,0 cm
- 3A ŚCIANA WEWNĘTRZNA  
TYNK CEMENTOWO-WAPIENNY 2,5 cm  
CEGLA PEŁNA 12,0 cm  
TYNK CEMENTOWO-WAPIENNY 2,5 cm
- 3B ŚCIANA WEWNĘTRZNA  
PŁYTA GIPSOWO-KARTONOWA 1,25 cm  
SIŁPKI I RYGLE STALOWE 7,5 cm  
WEŁNA MINERALNA MIĘDZY KONSTRUKCJĄ 8,0 cm  
PŁYTA GIPSOWO-KARTONOWA 1,25 cm
- 3C ŚCIANA WEWNĘTRZNA  
PŁYTKI CERAMICZNE DO WYS. 2,0m 1,0 cm  
2x PŁYTA GIPSOWO-KARTONOWA 2,5 cm  
WODOODPORNĄ 5,0 cm  
SIŁPKI I RYGLE STALOWE 7,5 cm  
WEŁNA MINERALNA MIĘDZY KONSTRUKCJĄ 8,0 cm  
PŁYTA GIPSOWO-KARTONOWA 1,25 cm
- 3D ŚCIANA WEWNĘTRZNA  
PŁYTKI CERAMICZNE DO WYS. 2,0m 1,0 cm  
2x PŁYTA GIPSOWO-KARTONOWA 2,5 cm  
WODOODPORNĄ 5,0 cm  
SIŁPKI I RYGLE STALOWE 7,5 cm  
WEŁNA MINERALNA MIĘDZY KONSTRUKCJĄ 8,0 cm  
2x PŁYTA GIPSOWO-KARTONOWA 2,5 cm  
PŁYTKI CERAMICZNE DO WYS. 2,0m 1,0 cm
- 3E ŚCIANA WEWNĘTRZNA  
PŁYTKI CERAMICZNE DO WYS. 2,0m 1,0 cm  
2x PŁYTA GIPSOWO-KARTONOWA 2,5 cm  
WODOODPORNĄ 5,0 cm  
SIŁPKI I RYGLE STALOWE 5,0-10,0 cm  
PRZESTRZEN NA INSTALACJE 5,0-10,0 cm  
WEŁNA MINERALNA MIĘDZY KONSTRUKCJĄ 8,0 cm  
SIŁPKI I RYGLE STALOWE 5,0 cm  
2x PŁYTA GIPSOWO-KARTONOWA 2,5 cm
- 3F ŚCIANA WEWNĘTRZNA  
PŁYTKI CERAMICZNE DO WYS. 2,0m 1,0 cm  
2x PŁYTA GIPSOWO-KARTONOWA 2,5 cm  
WODOODPORNĄ 5,0 cm  
SIŁPKI I RYGLE STALOWE 5,0-10,0 cm  
PRZESTRZEN NA INSTALACJE 5,0-10,0 cm  
WEŁNA MINERALNA MIĘDZY KONSTRUKCJĄ 8,0 cm  
SIŁPKI I RYGLE STALOWE 5,0 cm  
2x PŁYTA GIPSOWO-KARTONOWA 2,5 cm
- 3G ŚCIANA WEWNĘTRZNA KLATKI SCHODOWEJ  
PŁYTA GIPSOWO-KARTONOWA 1,25 cm  
SIŁPKI I RYGLE STALOWE 5,0 cm
- 3H ŚCIANA WEWNĘTRZNA  
2x PŁYTA GIPSOWO-KARTONOWA 2,5 cm  
OGNIOCHRONNA 7,5 cm  
SIŁPKI I RYGLE STALOWE 8,0 cm  
WEŁNA MINERALNA MIĘDZY KONSTRUKCJĄ 8,0 cm  
2x PŁYTA GIPSOWO-KARTONOWA 2,5 cm  
OGNIOCHRONNA
- 4 ŚCIANKA WEWNĘTRZNA  
ŚCIANKA SYSTEMOWA Z PŁYT LAMINOWANYCH  
WG OPISU ARCHITEKTURY

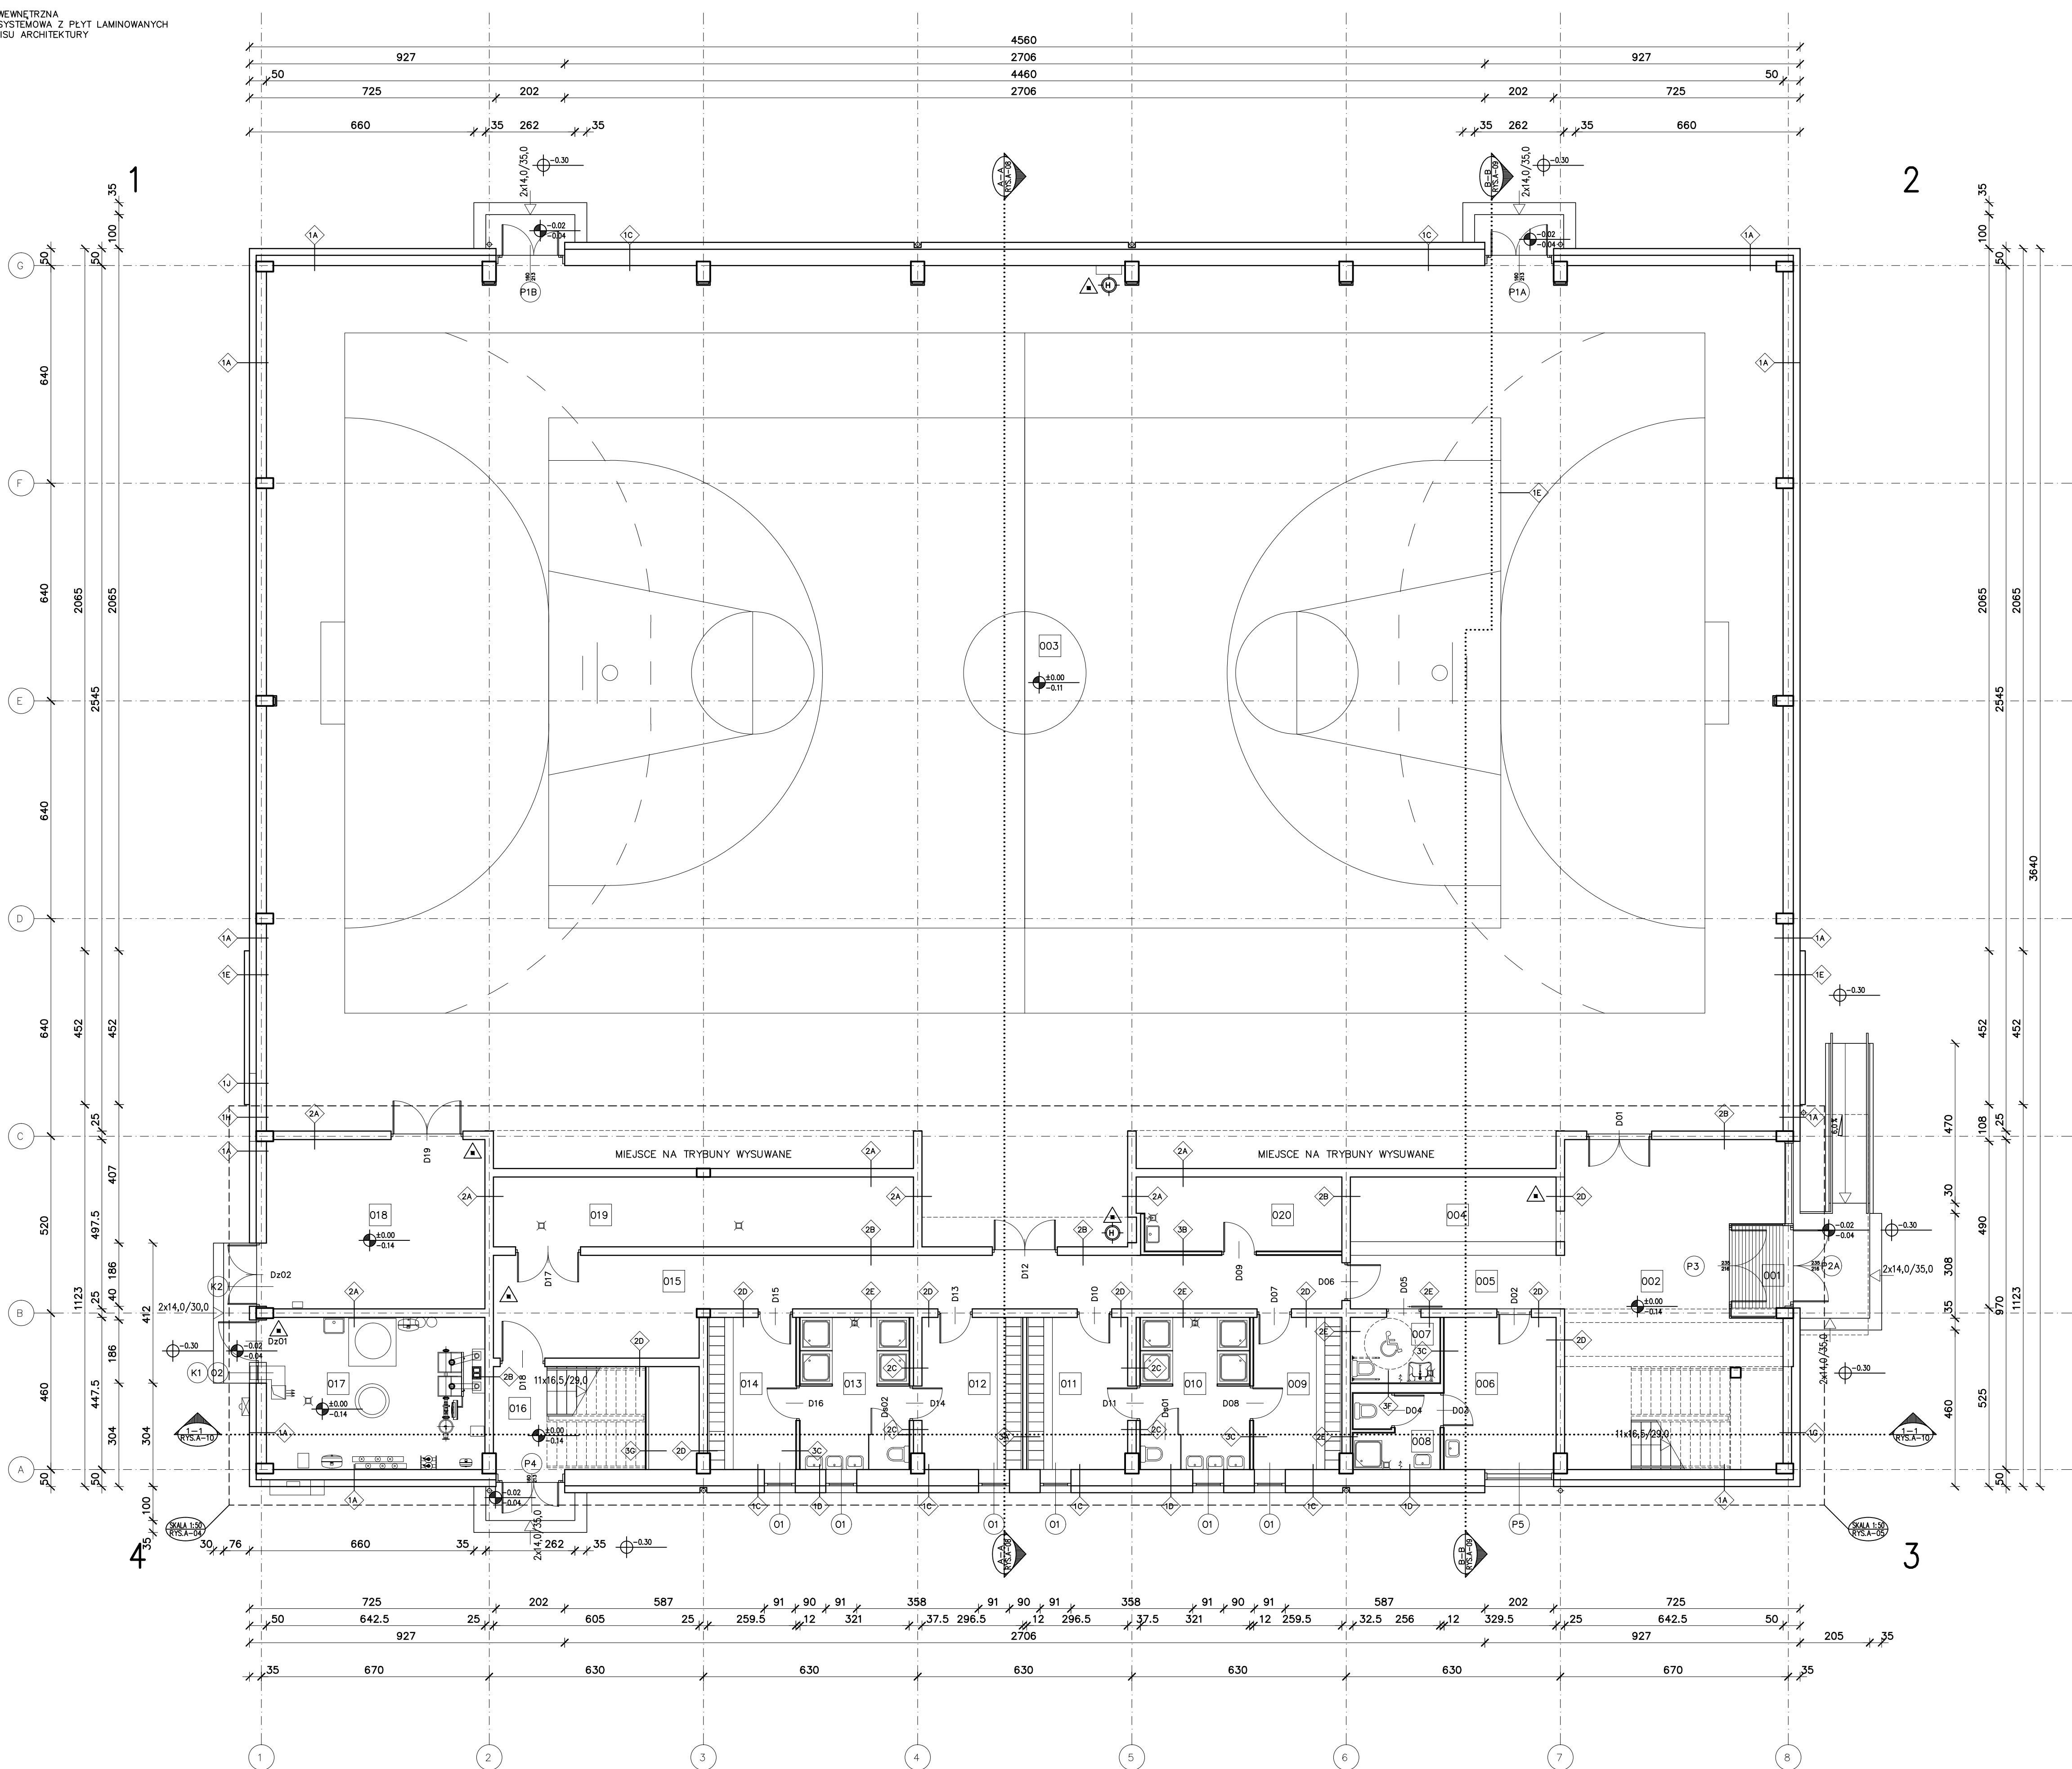

| ZESTAWIENIE POMIESZCZEŃ PARTERU |                           |                        |
|---------------------------------|---------------------------|------------------------|
| NR                              | POMIESZCZENIE             | POW. [m <sup>2</sup> ] |
| 001                             | MATROAP                   | 3,92                   |
| 002                             | HOL                       | 56,97                  |
| 003                             | SALA GIMNASTYCZNA         | 1176,99                |
| 004                             | SZATNIA                   | 13,80                  |
| 005                             | KOMUNIKACJA               | 9,61                   |
| 006                             | POKOJ TRENERA I I POMOCY  | 14,39                  |
| 007                             | WC DLA NIEPEŁNOSPRAWNYCH  | 4,99                   |
| 008                             | ŁAZIENKA                  | 5,42                   |
| 009                             | SZATNIA 1                 | 11,34                  |
| 010                             | UMYWALNIA 1               | 14,01                  |
| 011                             | SZATNIA 2                 | 12,86                  |
| 012                             | SZATNIA 3                 | 12,86                  |
| 013                             | UMYWALNIA 2               | 14,01                  |
| 014                             | SZATNIA 4                 | 11,23                  |
| 015                             | KOMUNIKACJA               | 46,64                  |
| 016                             | KLATKA SCHODOWA           | 17,79                  |
| 017                             | KOTŁOWNIA                 | 27,69                  |
| 018                             | MAGAZYN                   | 31,38                  |
| 019                             | WENTYLATORNA              | 24,60                  |
| 020                             | POMIESZCZENIE GOSPODARCZE | 12,64                  |
|                                 |                           | 1523,14                |

- LEGENDA:
- ±0.00 RZĘDZA POZIOMY WYKOŃCZONEGO  
-0.06 RZĘDZA POZIOMY KONSTRUKCYJNEGO
- SKALA DETALU  
NUMER RYSUNKU
- OZNACZENIE PRZEKROJU  
NUMER RYSUNKU
- NUMER POMIESZCZENIA  
NAZWA POMIESZCZENIA  
RODZAJ POSADZKI  
POWIERZCHNIA
- SYMBOL OKNA, PRZESZKLENIA LUB KRATY
- SYMBOL RODZAJU PRZEGRODY PIONOWEJ
- SYMBOL RODZAJU PRZEGRODY POZIOMEJ
- SYMBOL SPADKU POWIERZCHNI
- RZĘDZA POZIOMY
- RZĘDZA POZIOMY WYKOŃCZONEGO
- RZĘDZA POZIOMY KONSTRUKCYJNEGO
- SYMBOL HYDRAUNTU WEWNĘTRZNEGO
- SYMBOL GAŚNICZY
- SYMBOL POMIESZCZEŃ PRZYSTOSOWANYCH  
DLA OSÓB NIEPEŁNOSPRAWNYCH
- SYMBOL TABLICY ROZDZIELCZej  
ELEKTRYCZNEJ
- SYMBOL GAZOWEGO PUNKTU  
REDUKCYJNEGO

|   |  |   |  |
|---|--|---|--|
| Generalny projektant projektu gotowego:   |  | Projektant adaptacji:   |  |
| <b>mp project</b><br>modern structure design & consultancy<br>ul. Bałucka 134, 35-145 Kraków<br>tel. +48 12 661 65 25, fax +48 12 661 65 25, e-mail: biuro@mpproject.pl, Regon: 14271018 NIP: 676-242-30-00 |  | ul. Bałucka 134, 35-145 Kraków<br>tel. +48 12 661 65 25, fax +48 12 661 65 25, e-mail: biuro@mpproject.pl, Regon: 14271018 NIP: 676-242-30-00 |  |
| Nazwa inwestycji:   |  | HAŁA WIDOWISKOWO - SPORTOWA 36 x 45   |  |
| Inwestor:   |  |   |  |
| Adres inwestycji:   |  |   |  |
| Branża:   |  | ARCHITEKTURA  |  |
| Faza:   |  | PROJEKT BUDOWLANY   |  |
| Projektant adaptacji:   |  | Data adaptacji:   |  |
| Sprawdzający adaptacji:   |  |   |  |
| Autor projektu typowego:  |  | mgr inż. arch. GRZEGORZ MIAŚKO UPR. 128/99  |  |
| Weryfikator projektu typowego:  |  | mgr inż. arch. AGNIESZKA MIAŚKO UPR. 129/99   |  |
| Opracowanie projektu typowego:  |  | mgr inż. arch. GRZEGORZ MIAŚKO  |  |
| Nazwa rysunku:  |  | RZUT PARTERU - POZ. ±0,00   |  |
|   |  | Skala: 1:100  |  |
|   |  | Numer rysunku: A-01   |  |