


# X - BALUSTRADY POZA ZAKRESEM

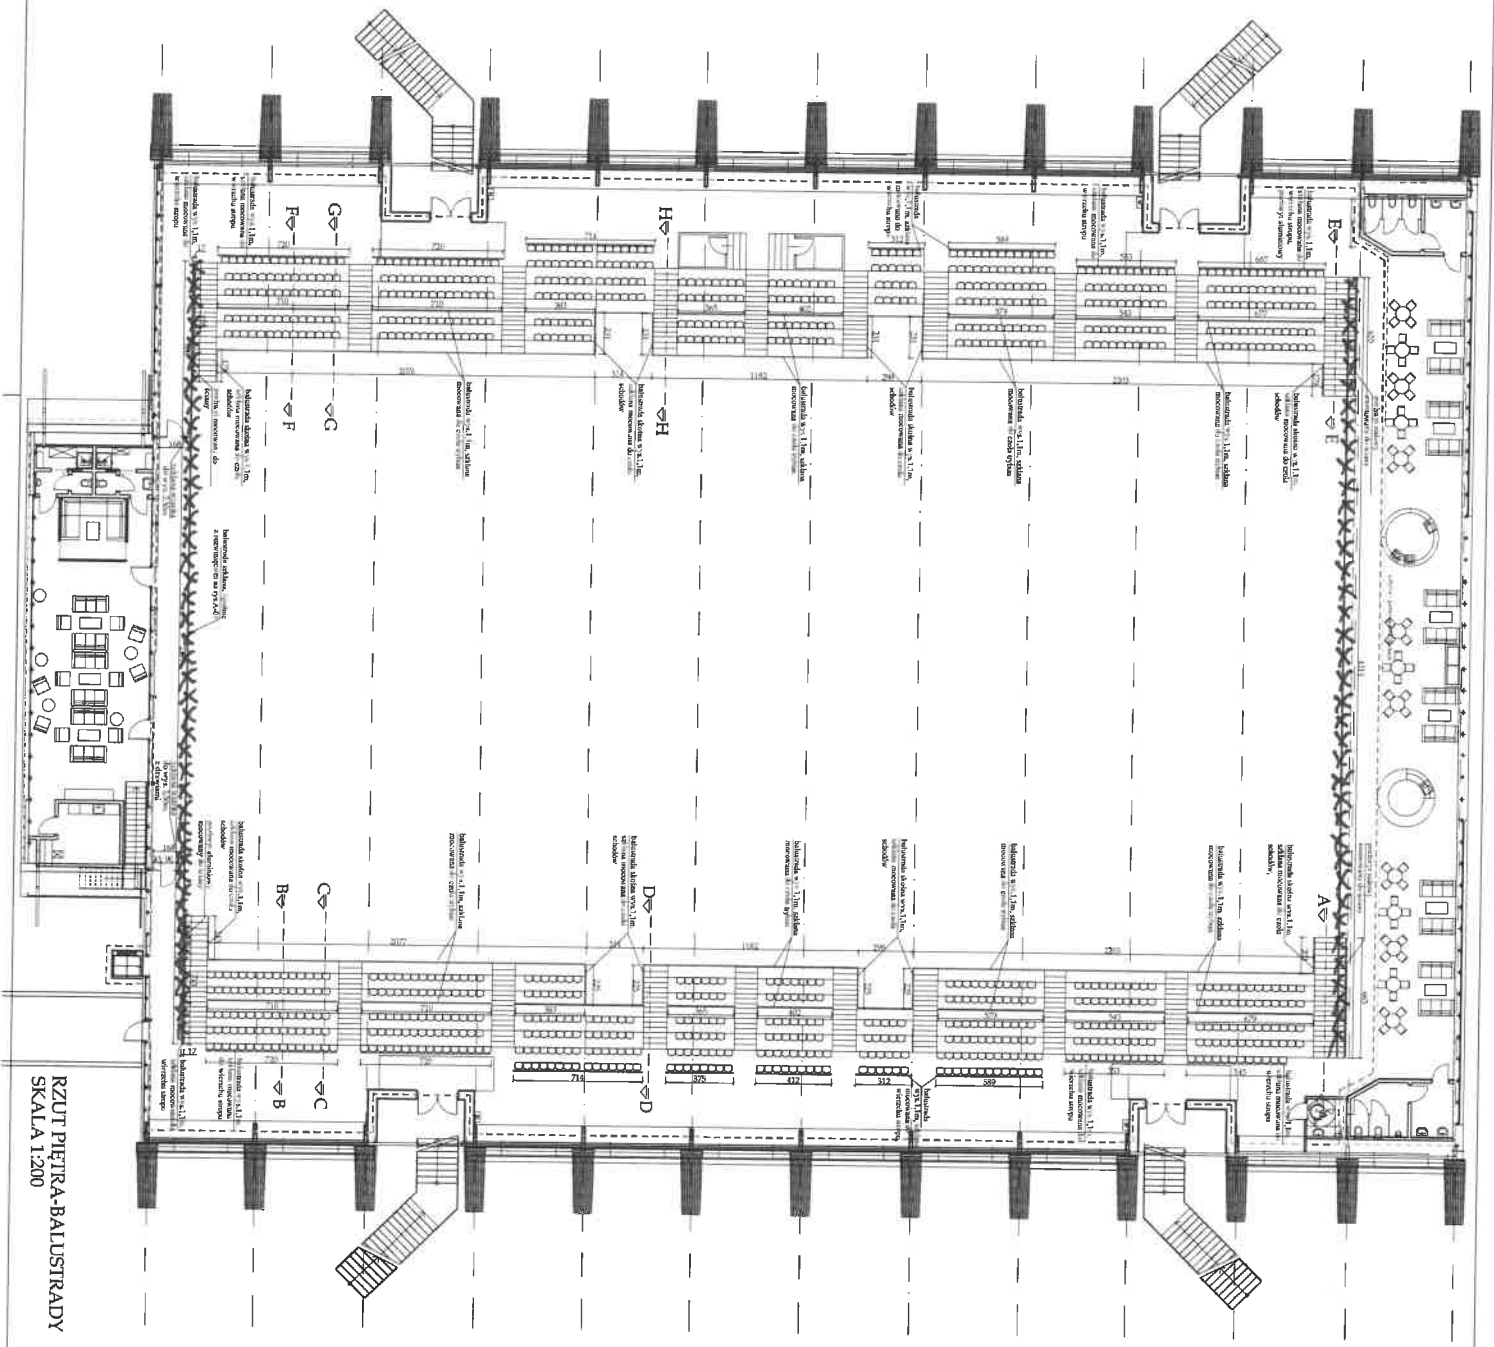

RZUT PIĘTRA-BALUSTRADY  
SKALA 1:200



**LEGENDA:**

z zakresu opracowania  
z zakresu opracowania II etapu (obiekty w trakcie realizacji)  
elementy projektowane

**Autorzy opracowania:**

Architektura  
mgr inż. arch. Bartosz Sniekowski  
oprac./zdjęcie/zn  
+  
Nadzorca  
mgr inż. arch. Nilsa Siońska  
oprac.  
+  
Projekt wykonawczy

**Stanowisko:** Architektura  
Projekt wykonawczy

**Wzrost:** 2018

**Skala:** 1:200  
Tytuł projektu: 166-A-13  
Kolejność: A

**Temat opracowania:** Remont i wybudowanie balustrad przy stolikach w sali konferencyjnej na piętrze w budynku 2018

**Wzrost:** 2018