


RZUT PIWNIC SKALA 1:100

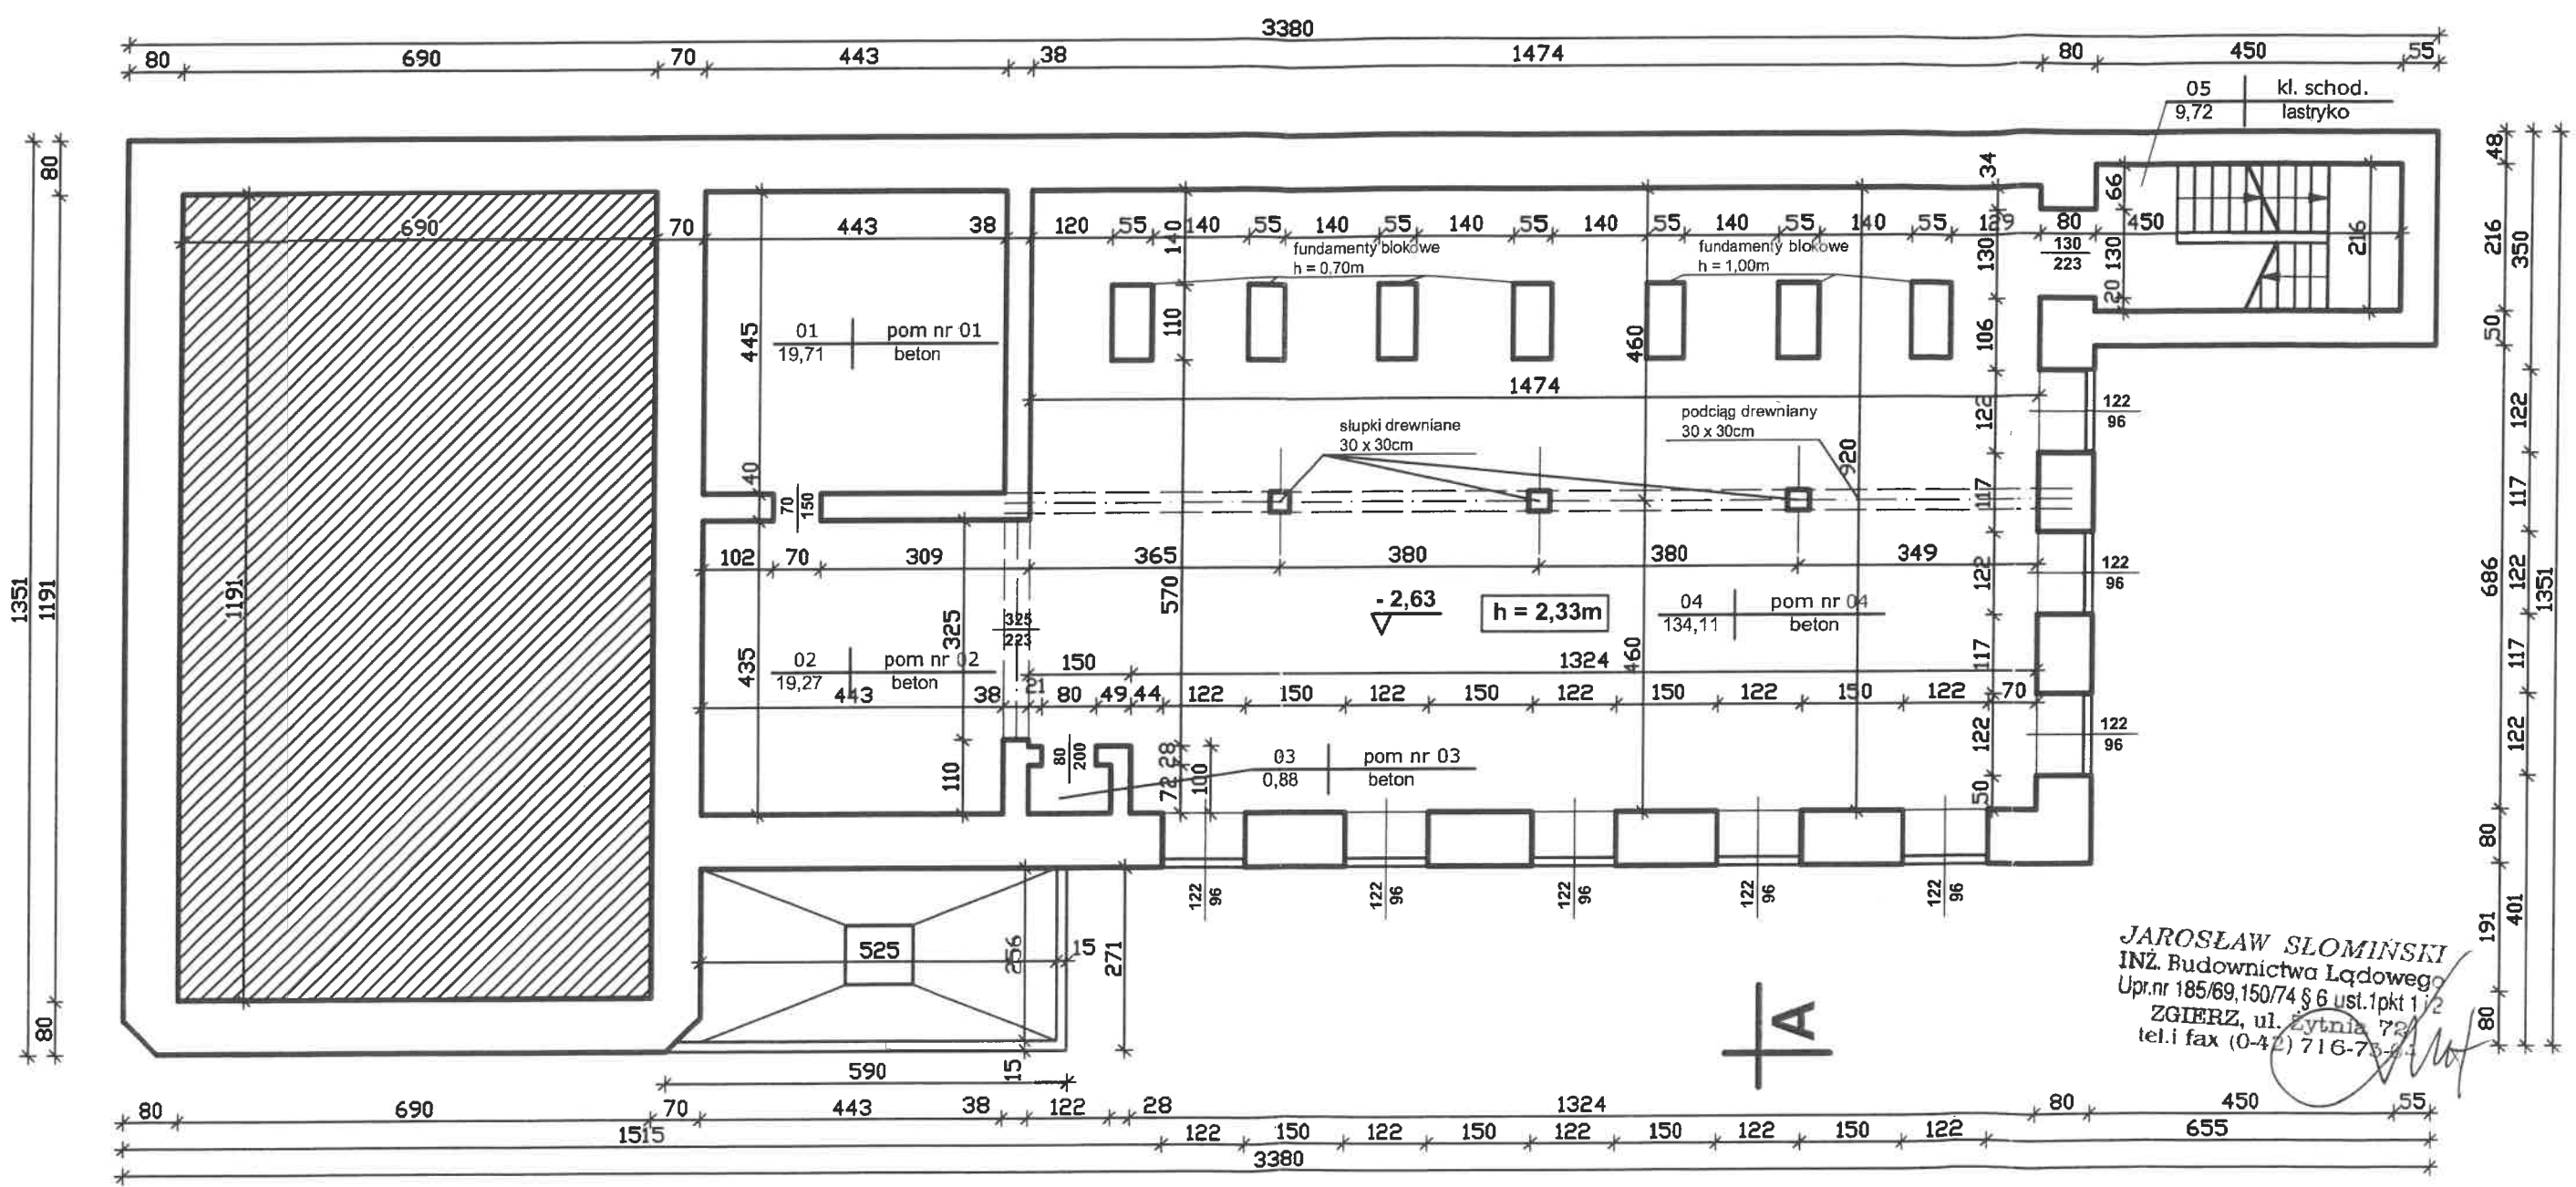


JAROSŁAW SŁOMIŃSKI
 INŻ. Budownictwa Lądowego
 Upr.nr 185/69, 150/74 § 6 ust. 1 pkt 1/2
 ZGIERZ, ul. Żytnia 72
 tel. i fax (0-42) 716-73-44

Zakład Projektowania i Wyceny Nieruchomości S.C. 95-100 Zgierz, ul. Żytnia 72		STRONA NR
ZLECENIODAWCA:	URZĄD MIASTA ZGIERZA	
NAZWA OBIEKTU:	BUDYNEK MŁYNA	NR RYSUNKU
ADRES OBIEKTU:	Zgierz, ul. Długa 41a	1
NAZWA RYSUNKU:	RZUT PIWNIC	DATA X. 2014r.
PROJEKTANT:	inż. Jarosław Słomiński	SKALA 1:100
	upr. nr 150/74 i nr 185/69	PODPIS

Rysunek został opracowany przy pomocy programu
 AUTO CAD LT 2004PL - Licencja nr 341-87872507

RZUT PARTERU SKALA 1:100

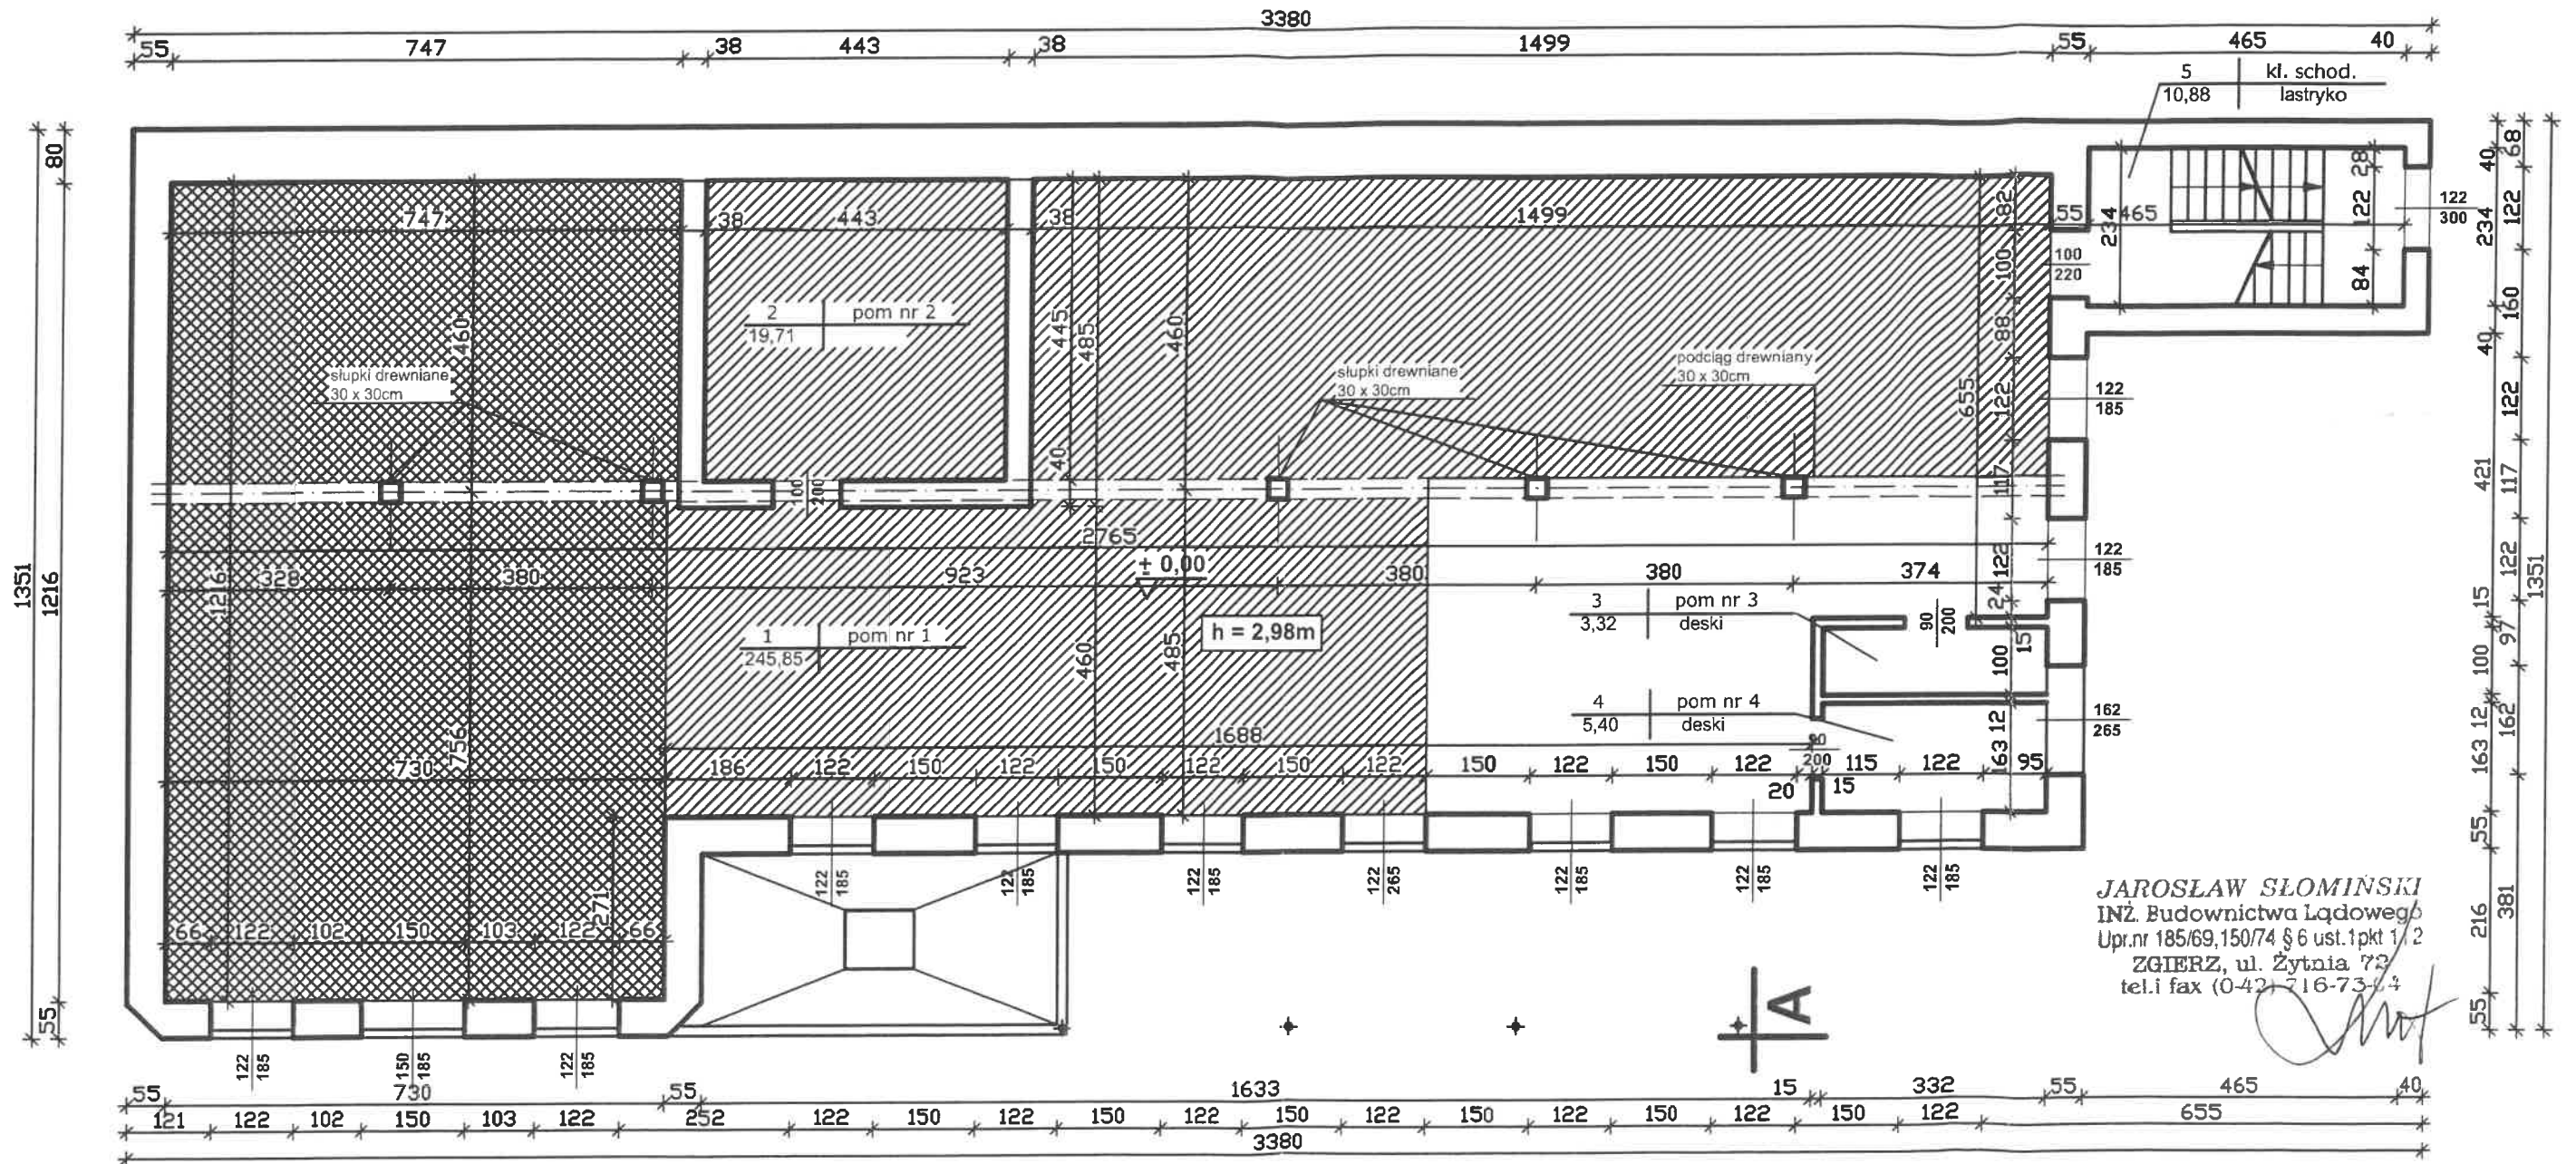

JAROSŁAW SŁOMIŃSKI
 INŻ. Budownictwa Lądowego
 Upr.nr 185/69,150/74 § 6 ust.1pkt 1/2
 ZGIERZ, ul. Żytnia 72
 tel.i fax (0-42) 716-7374


LEGENDA

	BRAK DESKOWANIA STROPU NAD PIWNICĄ POZOSTAŁY TYLKO BELKI
	BRAK DESKOWANIA I BELEK STROPU NAD PIWNICĄ
	ISTNIEJĄCE BELKI I DESKOWANIE STROPU NAD PIWNICĄ

Rysunek został opracowany przy pomocy programu AUTO CAD LT 2004PL - Licencja nr 341-87872507

Zakład Projektowania i Wyceny Nieruchomości S.C. 95-100.Zgierz, ul. Żytnia 72		STRONA NR
ZLECENIODAWCA	URZĄD MIASTA ZGIERZA	
NAZWA OBIEKTU :	BUDYNEK MŁYNA	NR RYSUNKU
ADRES OBIEKTU :	Zgierz, ul. Długa 41a	2
NAZWA RYSUNKU :	RZUT PARTERU	DATA X. 2014r.
PROJEKTANT :	inż. Jarosław Słomiński	SKALA 1:100
	upr. nr 150/74 i nr 185/69	PODPIS

RZUT I PIĘTRA SKALA 1:100

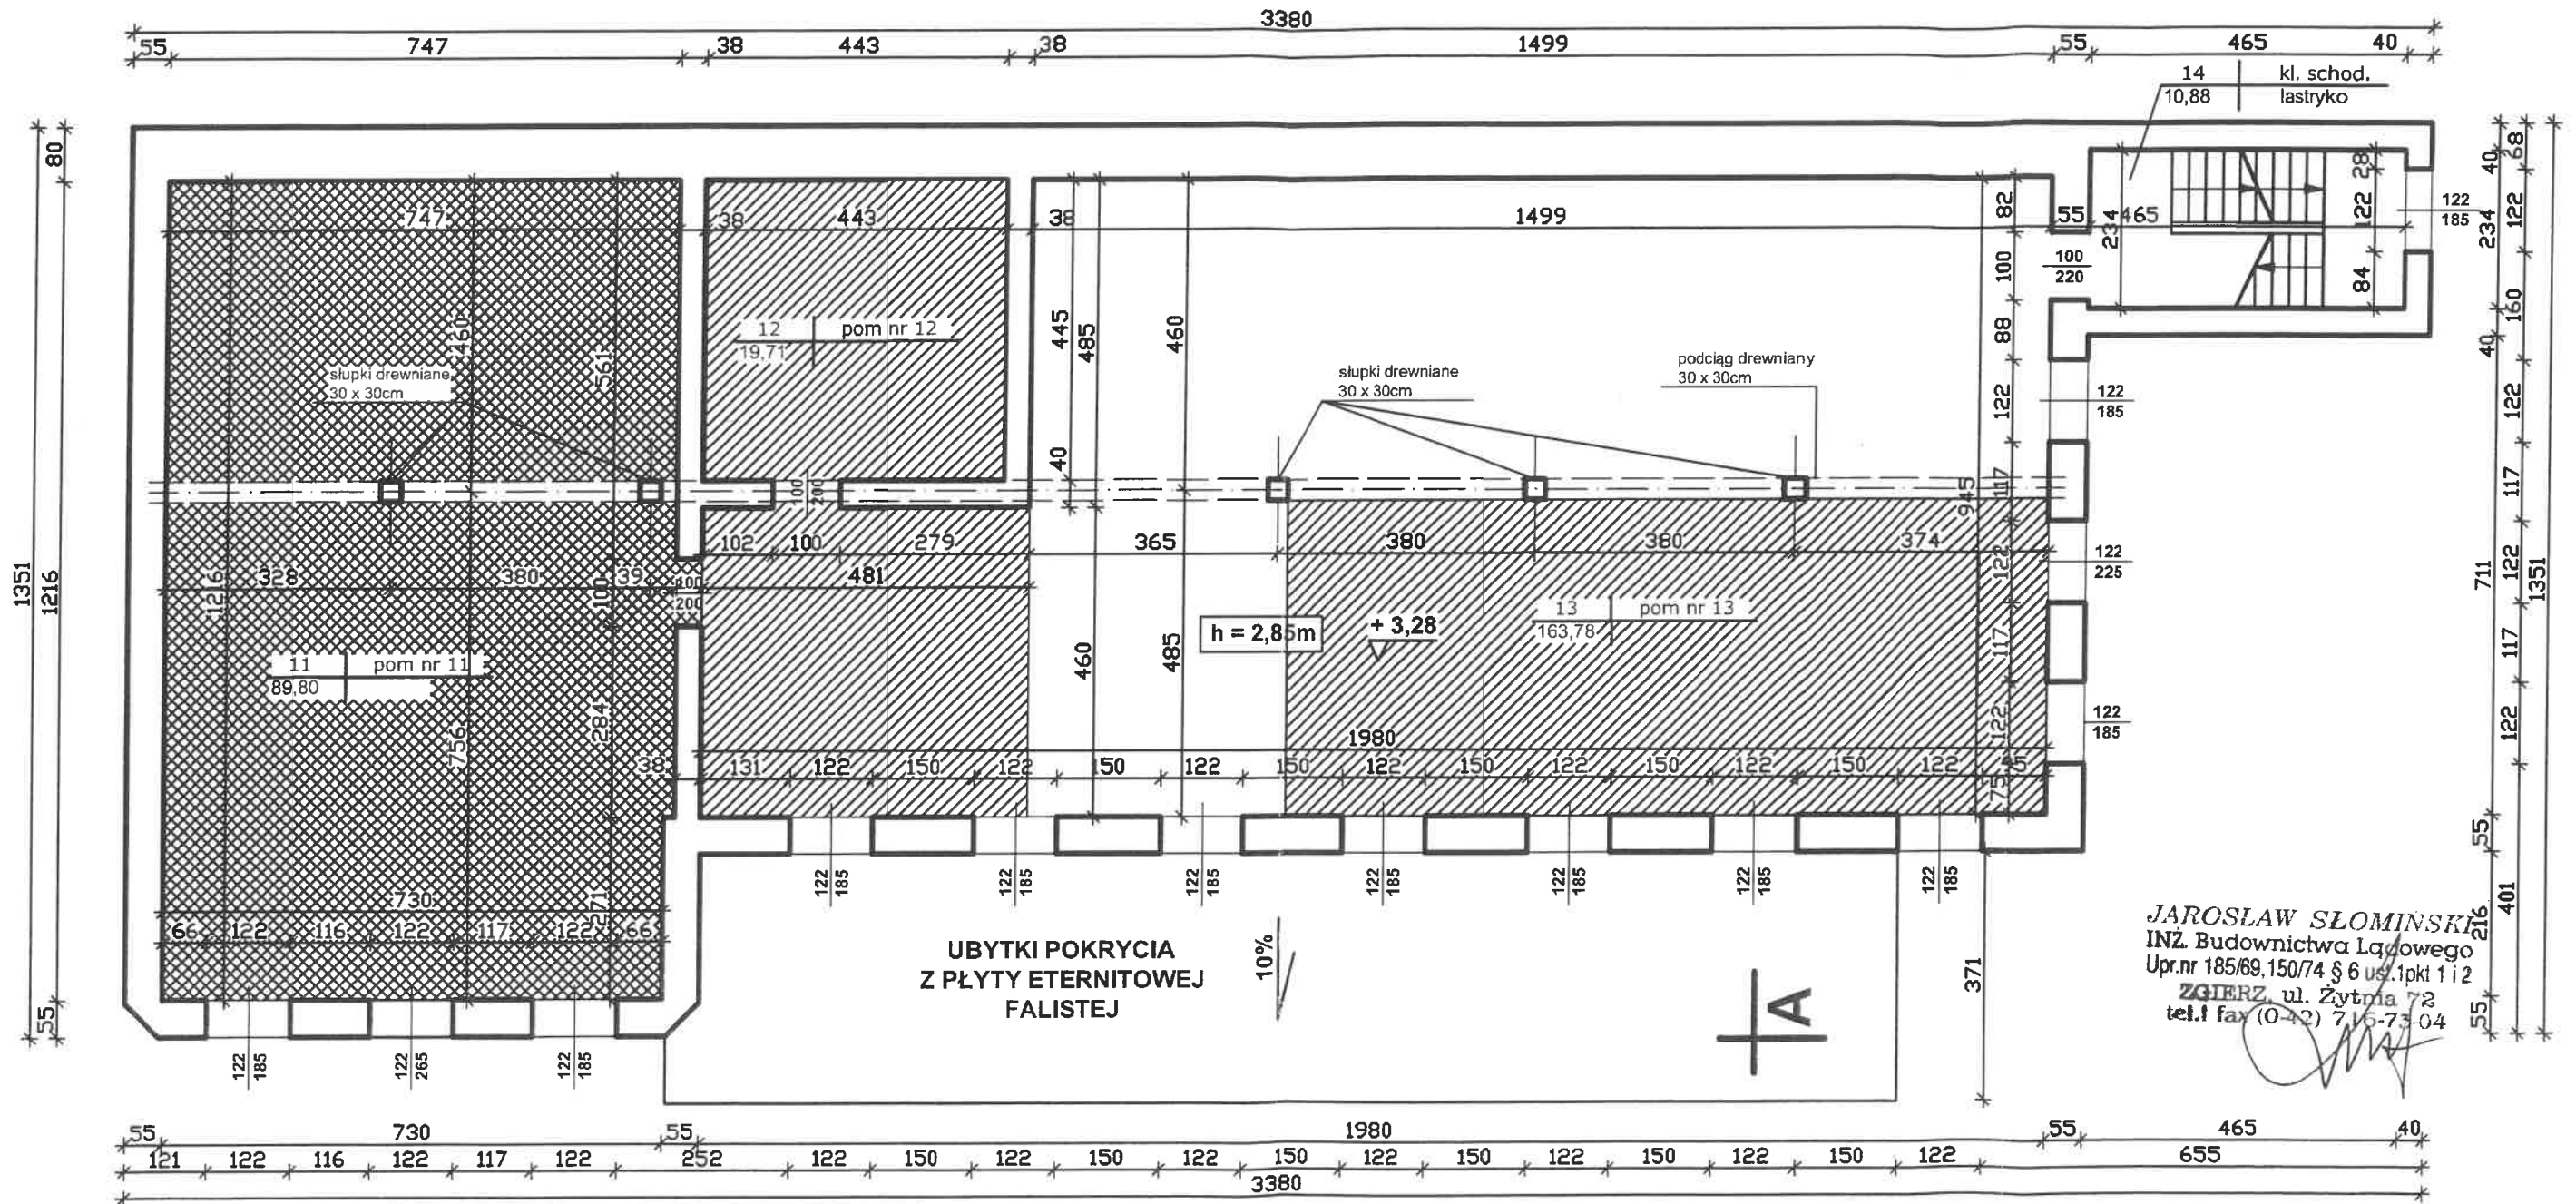

JAROSŁAW SŁOMIŃSKI
 INŻ. Budownictwa Lądowego
 Upr.nr 185/69.150/74 § 6 ust.1pkt 1 i 2
 ZGIERZ, ul. Żytnia 72
 tel. i fax (0-42) 716-73-04


LEGENDA

	BRAK DESKOWANIA STROPU NAD PARTEREM POZOSTAŁY TYLKO BELKI
	BRAK DESKOWANIA I BELEK STROPU NAD PARTEREM
	ISTNIEJĄCE BELKI I DESKOWANIE STROPU NAD PARTEREM

Rysunek został opracowany przy pomocy programu AUTO CAD LT 2004PL - Licencja nr 341-87872507

Zakład Projektowania i Wyceny Nieruchomości S.C. 95-100 Zgierz, ul. Żytnia 72		STRONA NR
ZLECENIODAWCA	URZĄD MIASTA ZGIERZA	
NAZWA OBIEKTU :	BUDYNEK MŁYNA	NR RYSUNKU
ADRES OBIEKTU :	Zgierz, ul. Długa 41a	3
NAZWA RYSUNKU	RZUT I PIĘTRA	DATA
PROJEKTANT :	inż. Jarosław Słomiński	X. 2014r.
	upr. nr 150/74 i nr 185/69	SKALA
		1:100
		PODPIS

RZUT II PIĘTRA SKALA 1:100

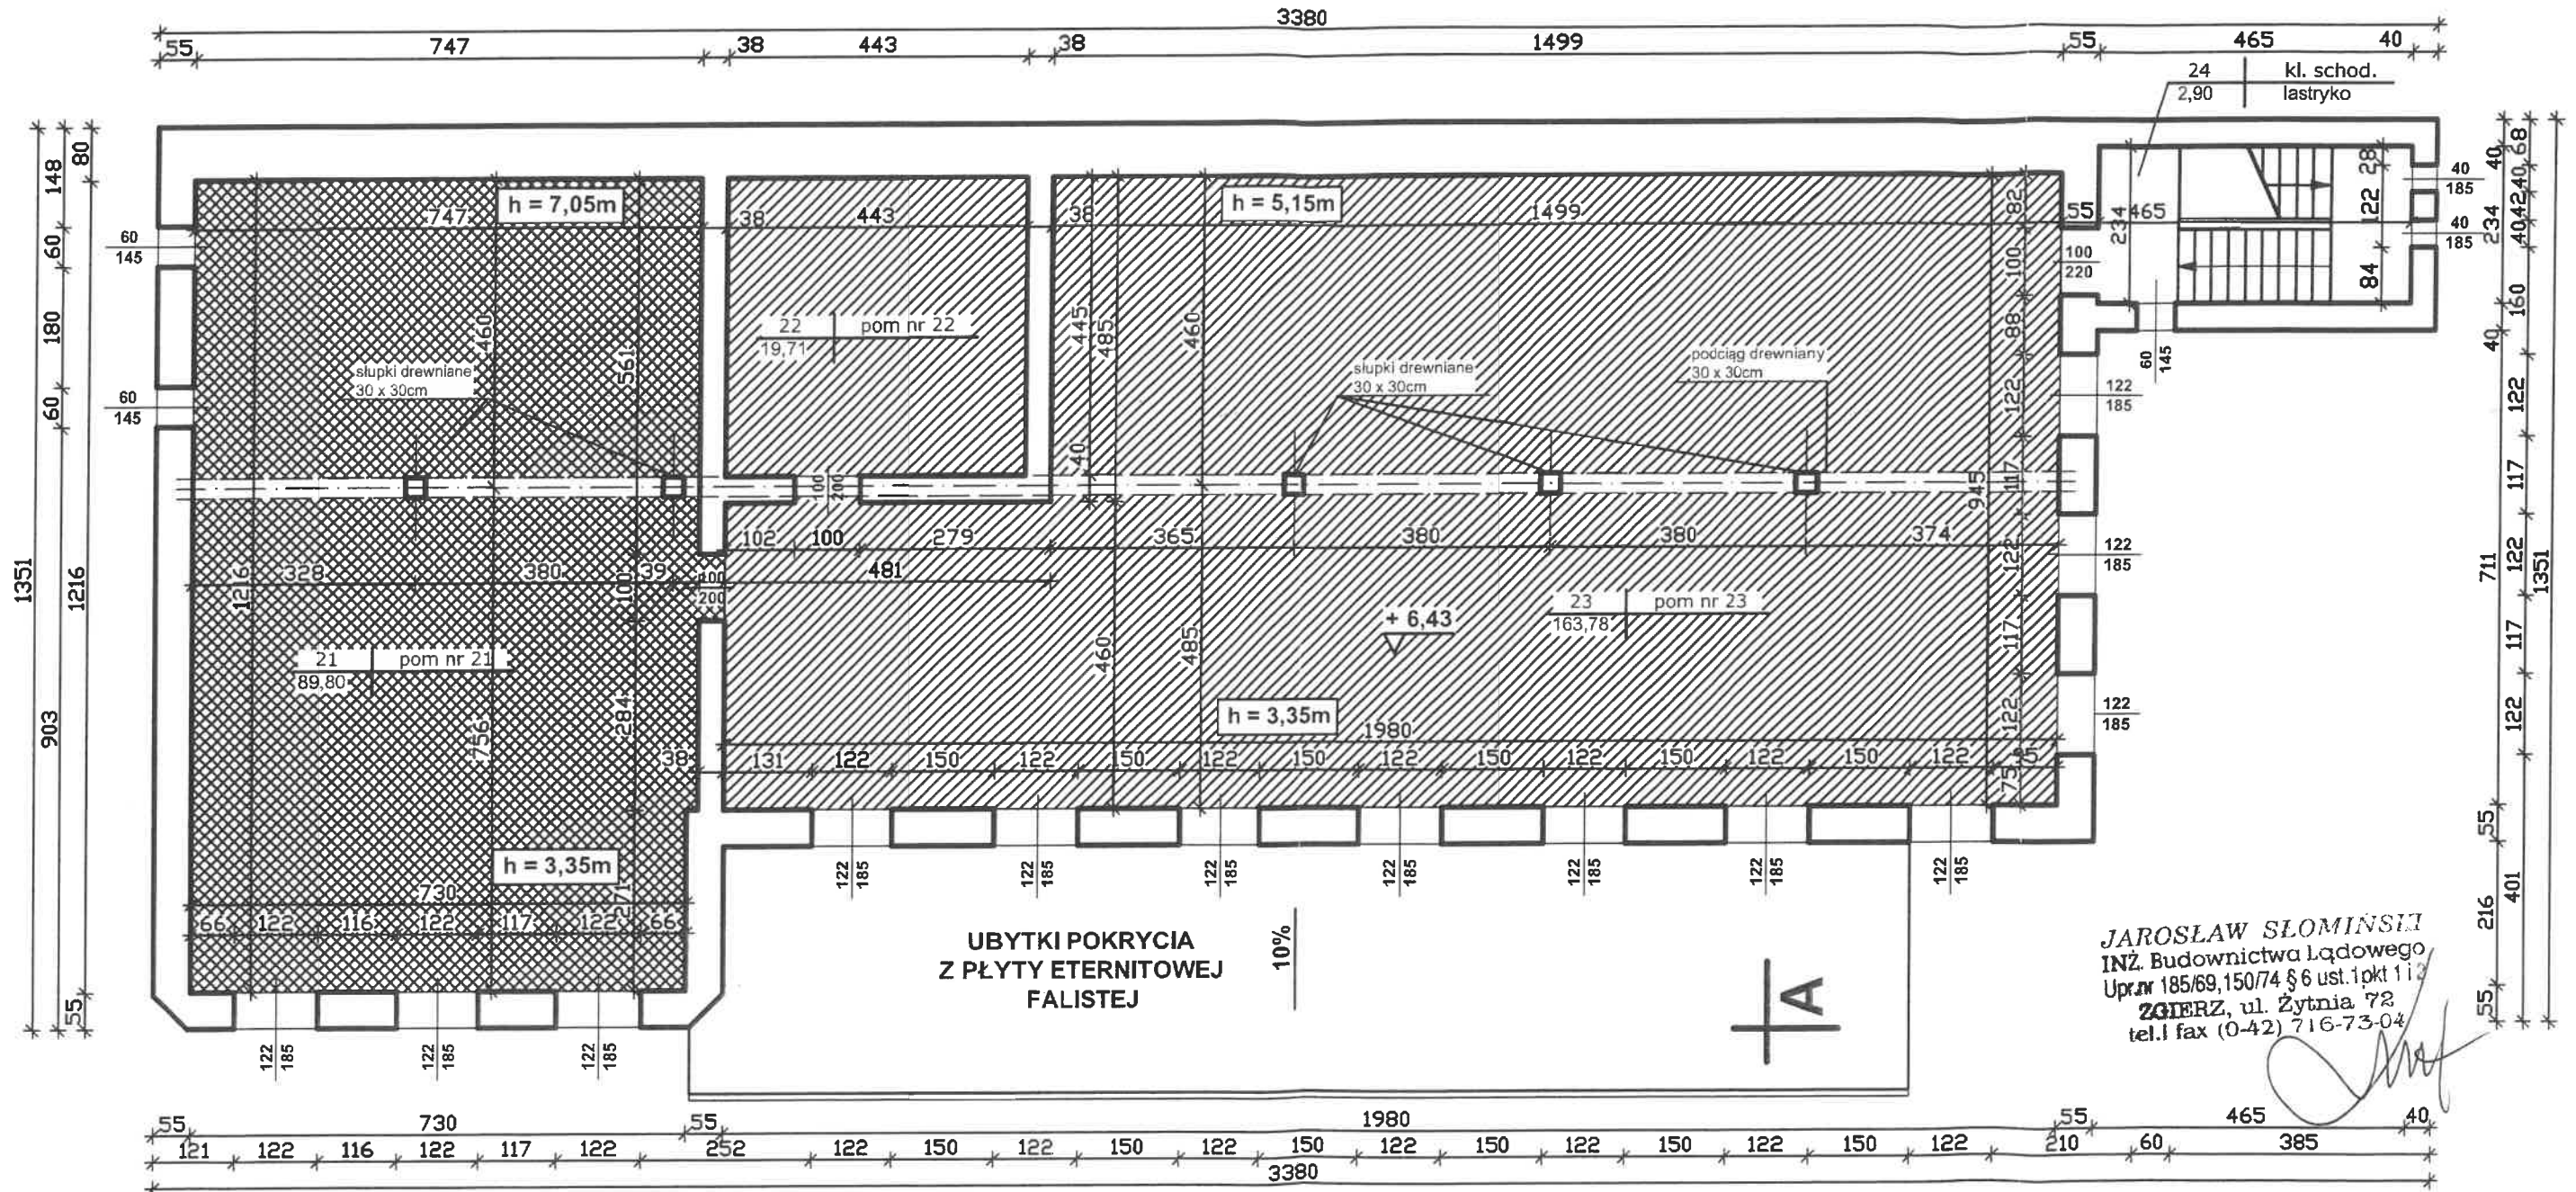

JAROSŁAW SŁOMIŃSKI
INŻ. Budownictwa Lądowego
Upr. nr 185/69, 150/74 § 6 ust. 1 pkt 1 i 2
ZGIERZ, ul. Żytnia 72
tel. i fax (0-42) 716-73-04


LEGENDA

	BRAK DESKOWANIA STROPU NAD I PIĘTREM POZOSTAŁY TYLKO BELKI
	BRAK DESKOWANIA I BELEK STROPU NAD I PIĘTREM

Rysunek został opracowany przy pomocy programu
AUTO CAD LT 2004PL - Licencja nr 341-87872507

Zakład Projektowania i Wyceny Nieruchomości S.C. 95-100 Zgierz, ul. Żytnia 72		STRONA NR
ZLECENIODAWCA	URZĄD MIASTA ZGIERZA	
NAZWA OBIEKTU :	BUDYNEK MŁYNA	NR RYSUNKU
ADRES OBIEKTU :	Zgierz, ul. Długa 41a	4
NAZWA RYSUNKU :	RZUT II PIĘTRA	DATA X. 2014r.
PROJEKTANT :	inż. Jarosław Słomiński upr. nr 150/74 i nr 185/69	SKALA 1:100
		PODPIS

RZUT DACHU SKALA 1:100

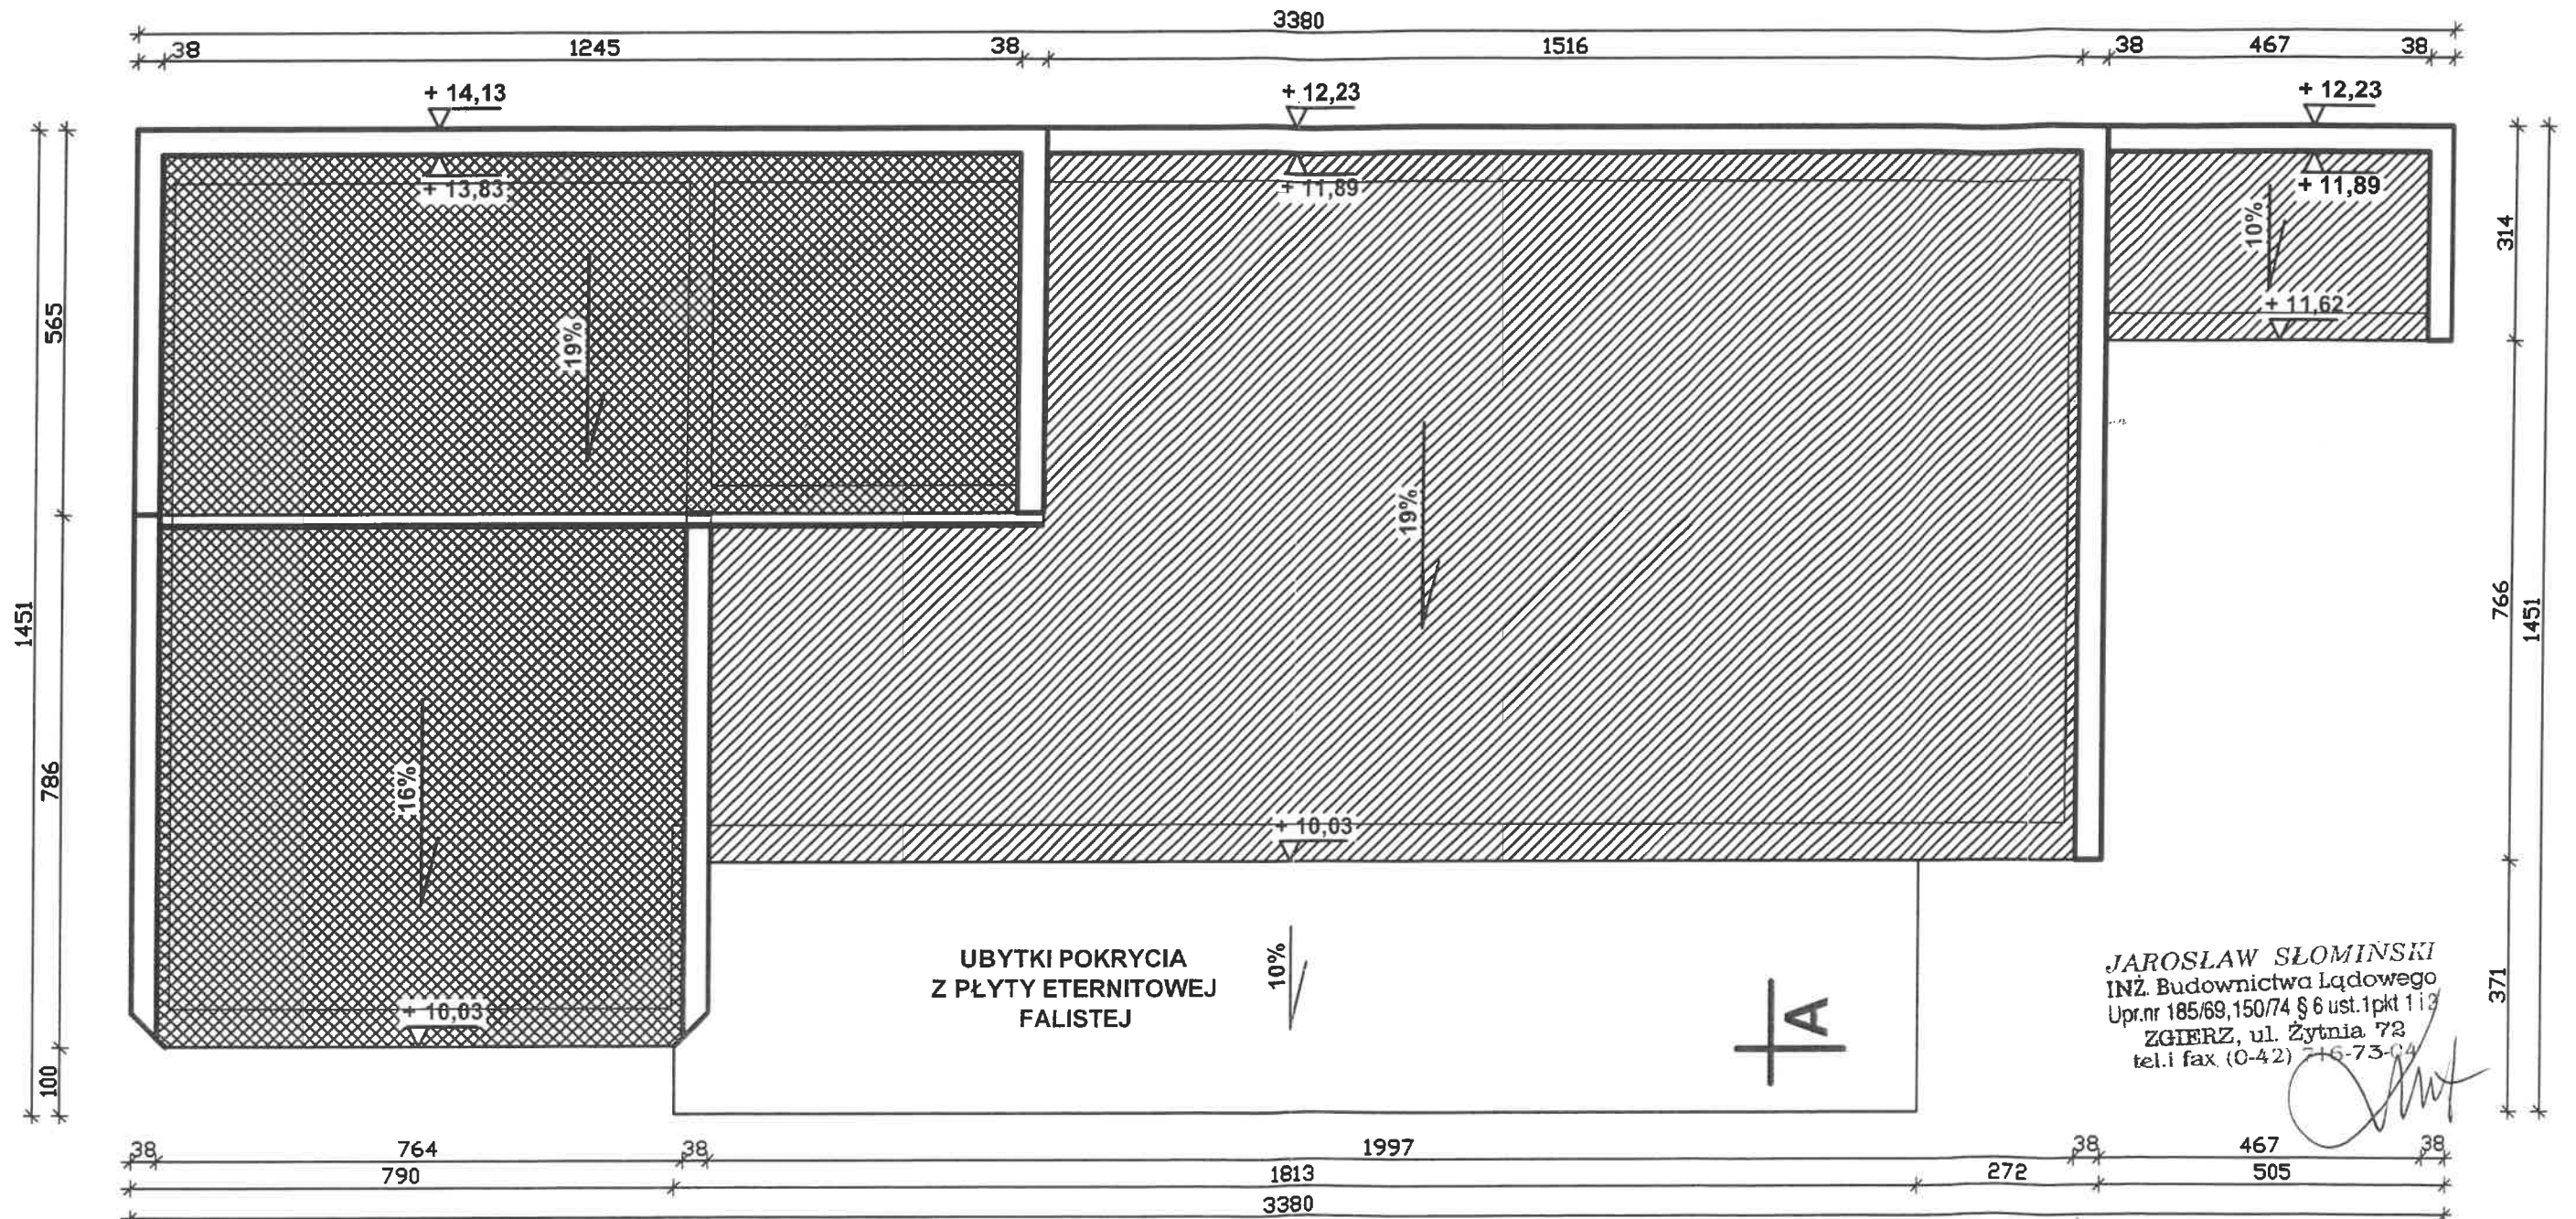

UBYTKI POKRYCIA
Z PŁYTY ETERNITOWEJ
FALISTEJ

JAROSŁAW SŁOMIŃSKI
INŻ. Budownictwa Lądowego
Upr.nr 185/69,150/74 § 6 ust.1pkt 1 i 3
ZGIERZ, ul. Żytnia 72
tel.i fax (0-42) 716-73-04

LEGENDA


	BRAK CZĘŚCI POKRYCIA I KONSTRUKCJI DACHU
	BRAK POKRYCIA I KONSTRUKCJI DACHU
	UBYTKI POKRYCIA Z PŁYTY ETERNITOWEJ FALISTEJ

Zakład Projektowania i Wyceny Nieruchomości S.C. 95-100 Zgierz, ul. Żytnia 72		STRONA NR
ZLECENIODAWCA	URZĄD MIASTA ZGIERZA	
NAZWA OBIEKTU	BUDYNEK MŁYNA	NR RYSUNKU
ADRES OBIEKTU	Zgierz, ul. Długa 41a	5
NAZWA RYSUNKU	RZUT DACHU	DATA X. 2014r.
PROJEKTANT	inż. Jarosław Słomiński	SKALA 1:100
	upr. nr 150/74 i nr 185/69	PODPIS

Rysunek został opracowany przy pomocy programu
AUTO CAD LT 2004PL - Licencja nr 341-87872507

PRZEKRÓJ A-A

SKALA 1:100

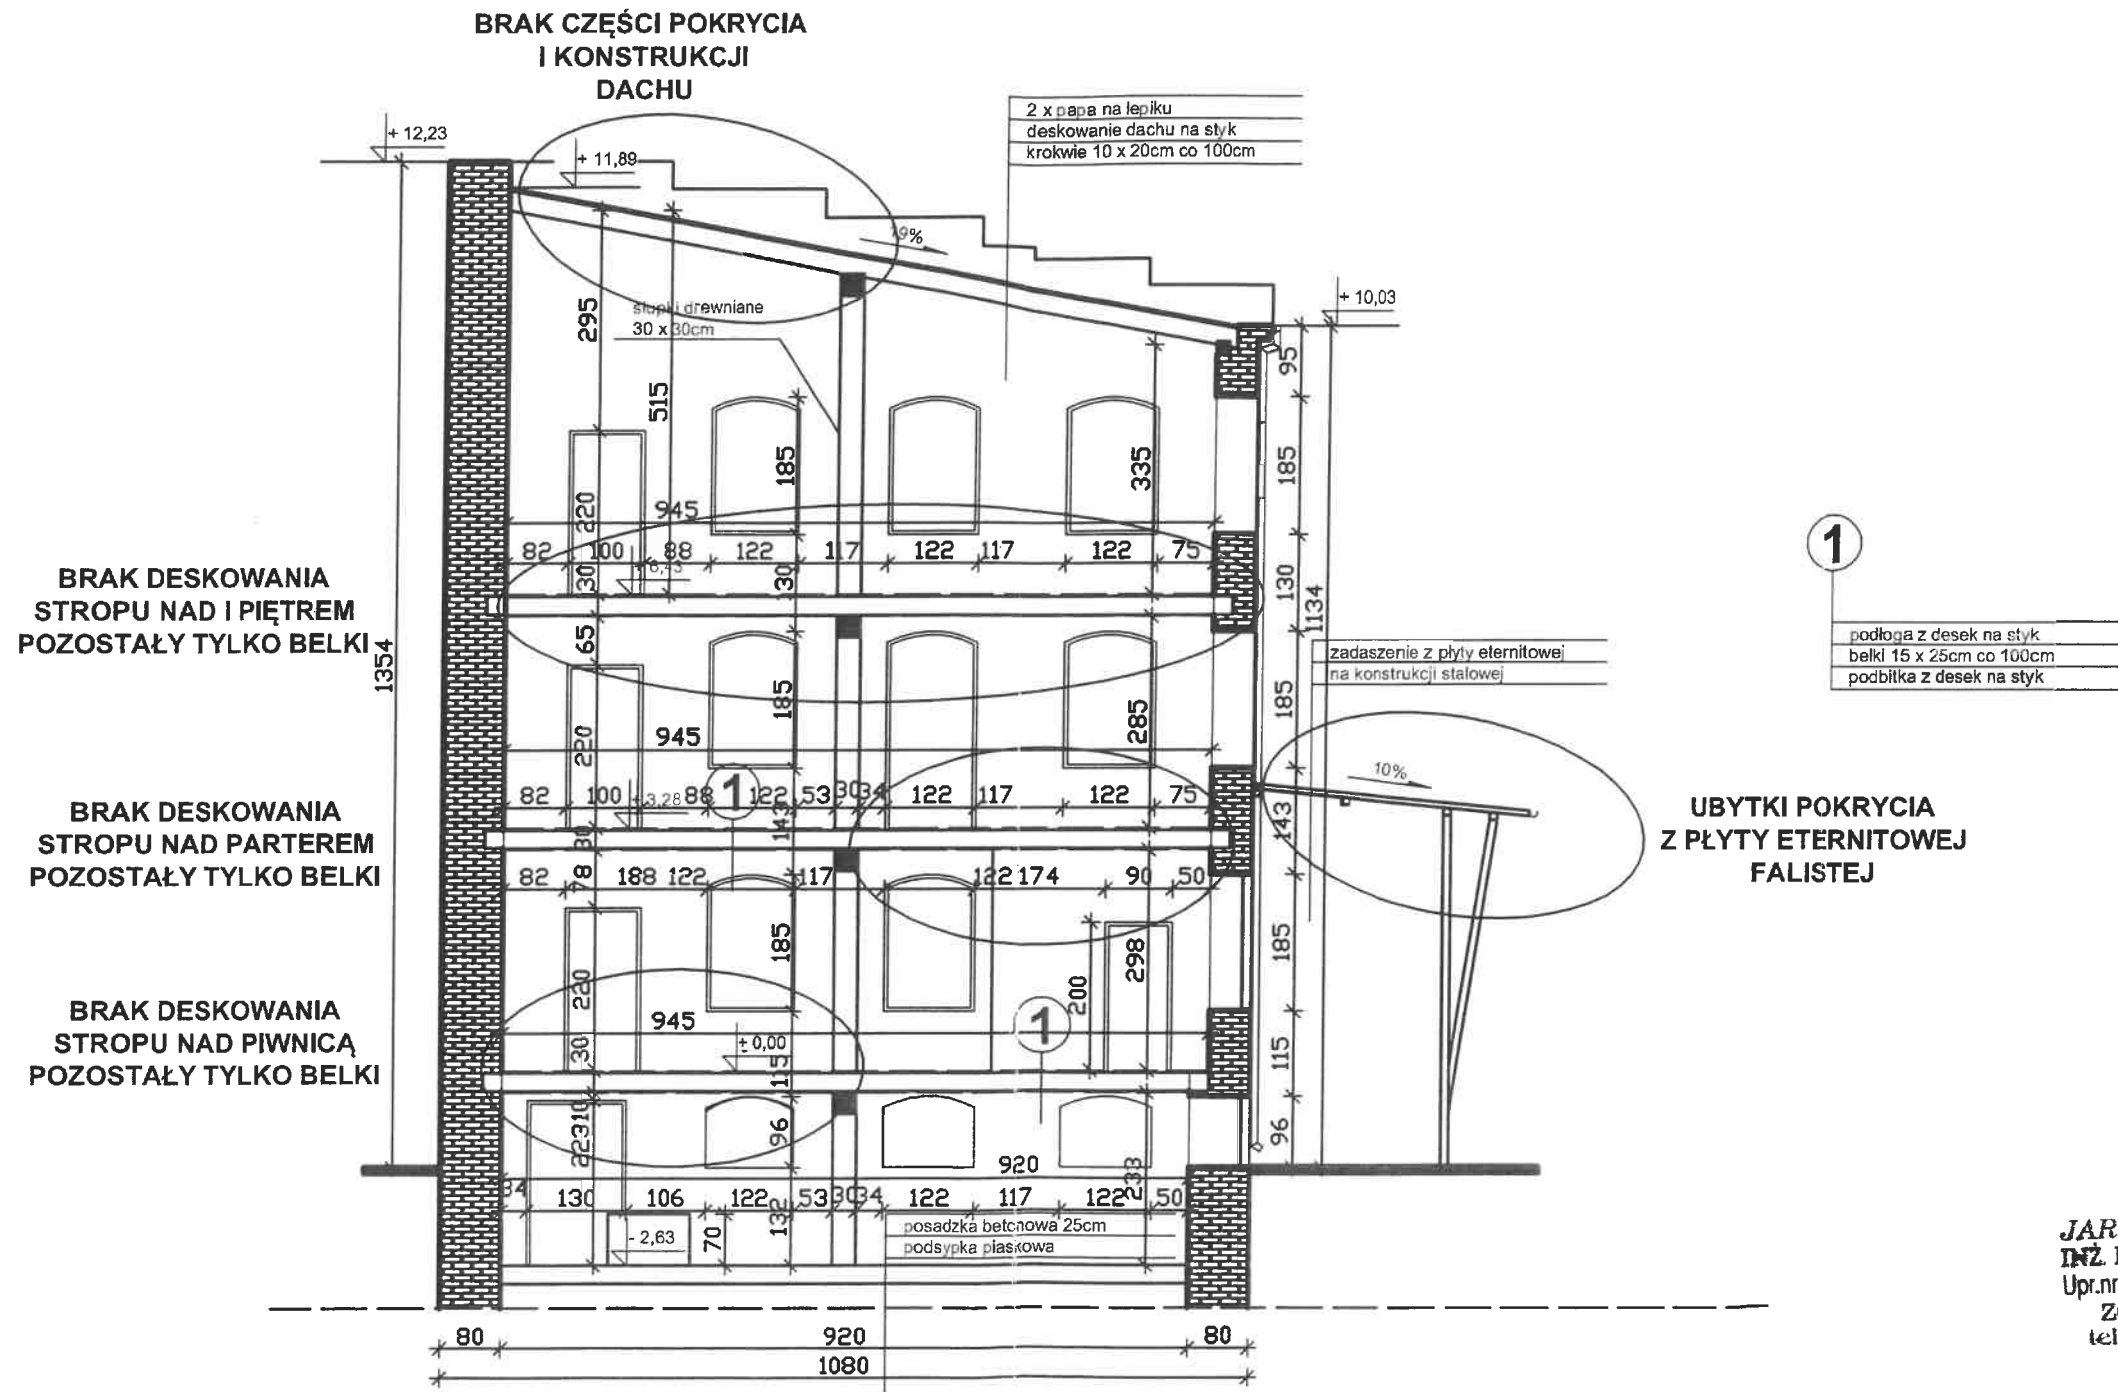

JAROSŁAW SŁOMIŃSKI
 INŻ. Budownictwa Lądowego
 Upr.nr 185/69, 150/74 § 6 ust. 1 pkt 1, 2
 ZGIERZ, ul. Żytnia 72
 tel. i fax (0-42) 716-73-03

Zakład Projektowania i Wyceny Nieruchomości S.C. 95-100 Zgierz, ul. Żytnia 72		STRONA NR
ZLECENIODAWCA	URZĄD MIASTA ZGIERZA	
NAZWA OBIEKTU :	BUDYNEK MŁYNA	NR RYSUNKU
ADRES OBIEKTU :	Zgierz, ul. Długa 41a	6
NAZWA RYSUNKU :	PRZEKRÓJ A-A	DATA X. 2014r.
PROJEKTANT :	inż. Jarosław Słomiński	SKALA 1:100
		PODPIS
		upr. nr 150/74 i nr 185/69

Rysunek został opracowany przy pomocy programu
 AUTO CAD LT 2004PL - Licencja nr 341-87872507