

INWESTOR	GMINA MIASTO ZGIERZ
TEMAT	PROJEKT BUDOWLANY - miejsca integracji społecznej
LOKALIZACJA	Zgierz, ul. Piłki 1, udzieleno 1 dz. nr ew. 249/3
STADIUM	PROJEKT BUDOWLANY
ARCHITEKTURA	BRANŻA: Architektura mgr inż. arch. Janusz Patora mgr inż. arch. Iza Dzierbicka - Płotka
RYSUINEK	Projekt zagospodarowania terenu RYS. NR. A-4 SKALA: 1:500


**LEGENDA**

urządzenia siłowni zew.  
biegacz  
trenażer  
fontanna  
zestaw zabaw  
linarium stozek  
zestaw ze zjeżdżalnią  
bujak - kończynka  
stół zew. do ping ponga  
stół do gry (szachy/warcaby)  
stół zew. do pikarzyków

urządzenia placu zabaw  
zestaw sprawnościowy  
pomost drewniany

mała architektura  
ławka  
tablica informacyjna  
stojak na rowery  
kosz na śmieci

**LEGENDA**

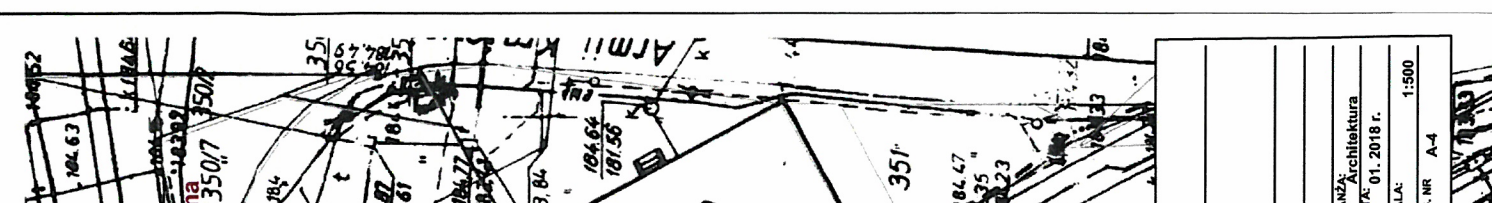

urządzenia siłowni zew.

blewacz

orbitrek

wyciąg górny

zestaw sprawnościowy

zestaw sprawnościowy

zestaw sprawnościowy

zestaw sprawnościowy

zestaw sprawnościowy

zestaw sprawnościowy

zestaw sprawnościowy

zestaw sprawnościowy

zakres opracowania

ogrodzenie

wejście

stół sił. zew. do ping-ponga

stół do gier (szachy/warcaby)

stół zew. do piłkarzyków

karuzela łęczkowa

karuzela łęczkowa


karuzela łęczkowa

karuzela łęczkowa


karuzela łęczkowa

karuzela łęczkowa

INWESTOR	GINNA MIASTO ZGIERZ
TEMAT	PROJEKT BUDOWLANY - miejsca integracji społecznej
LOKALIZACJA	Zgierz, ul. Łódzka2, dz. nr ew. 14/1
STADIUM	PROJEKT BUDOWLANY
ARCHITEKTURA	mgr inż. arch. Janusz Patora mgr inż. arch. Iza Dzierbińska - Plotka
RYSUINEK	Projekt zagospodarowania terenu
	BRANŻA: Architektura DATA: 01. 2018 r. SKALA: 1:500 RYS. NR. A-4

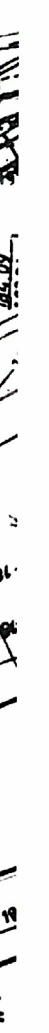

1:500

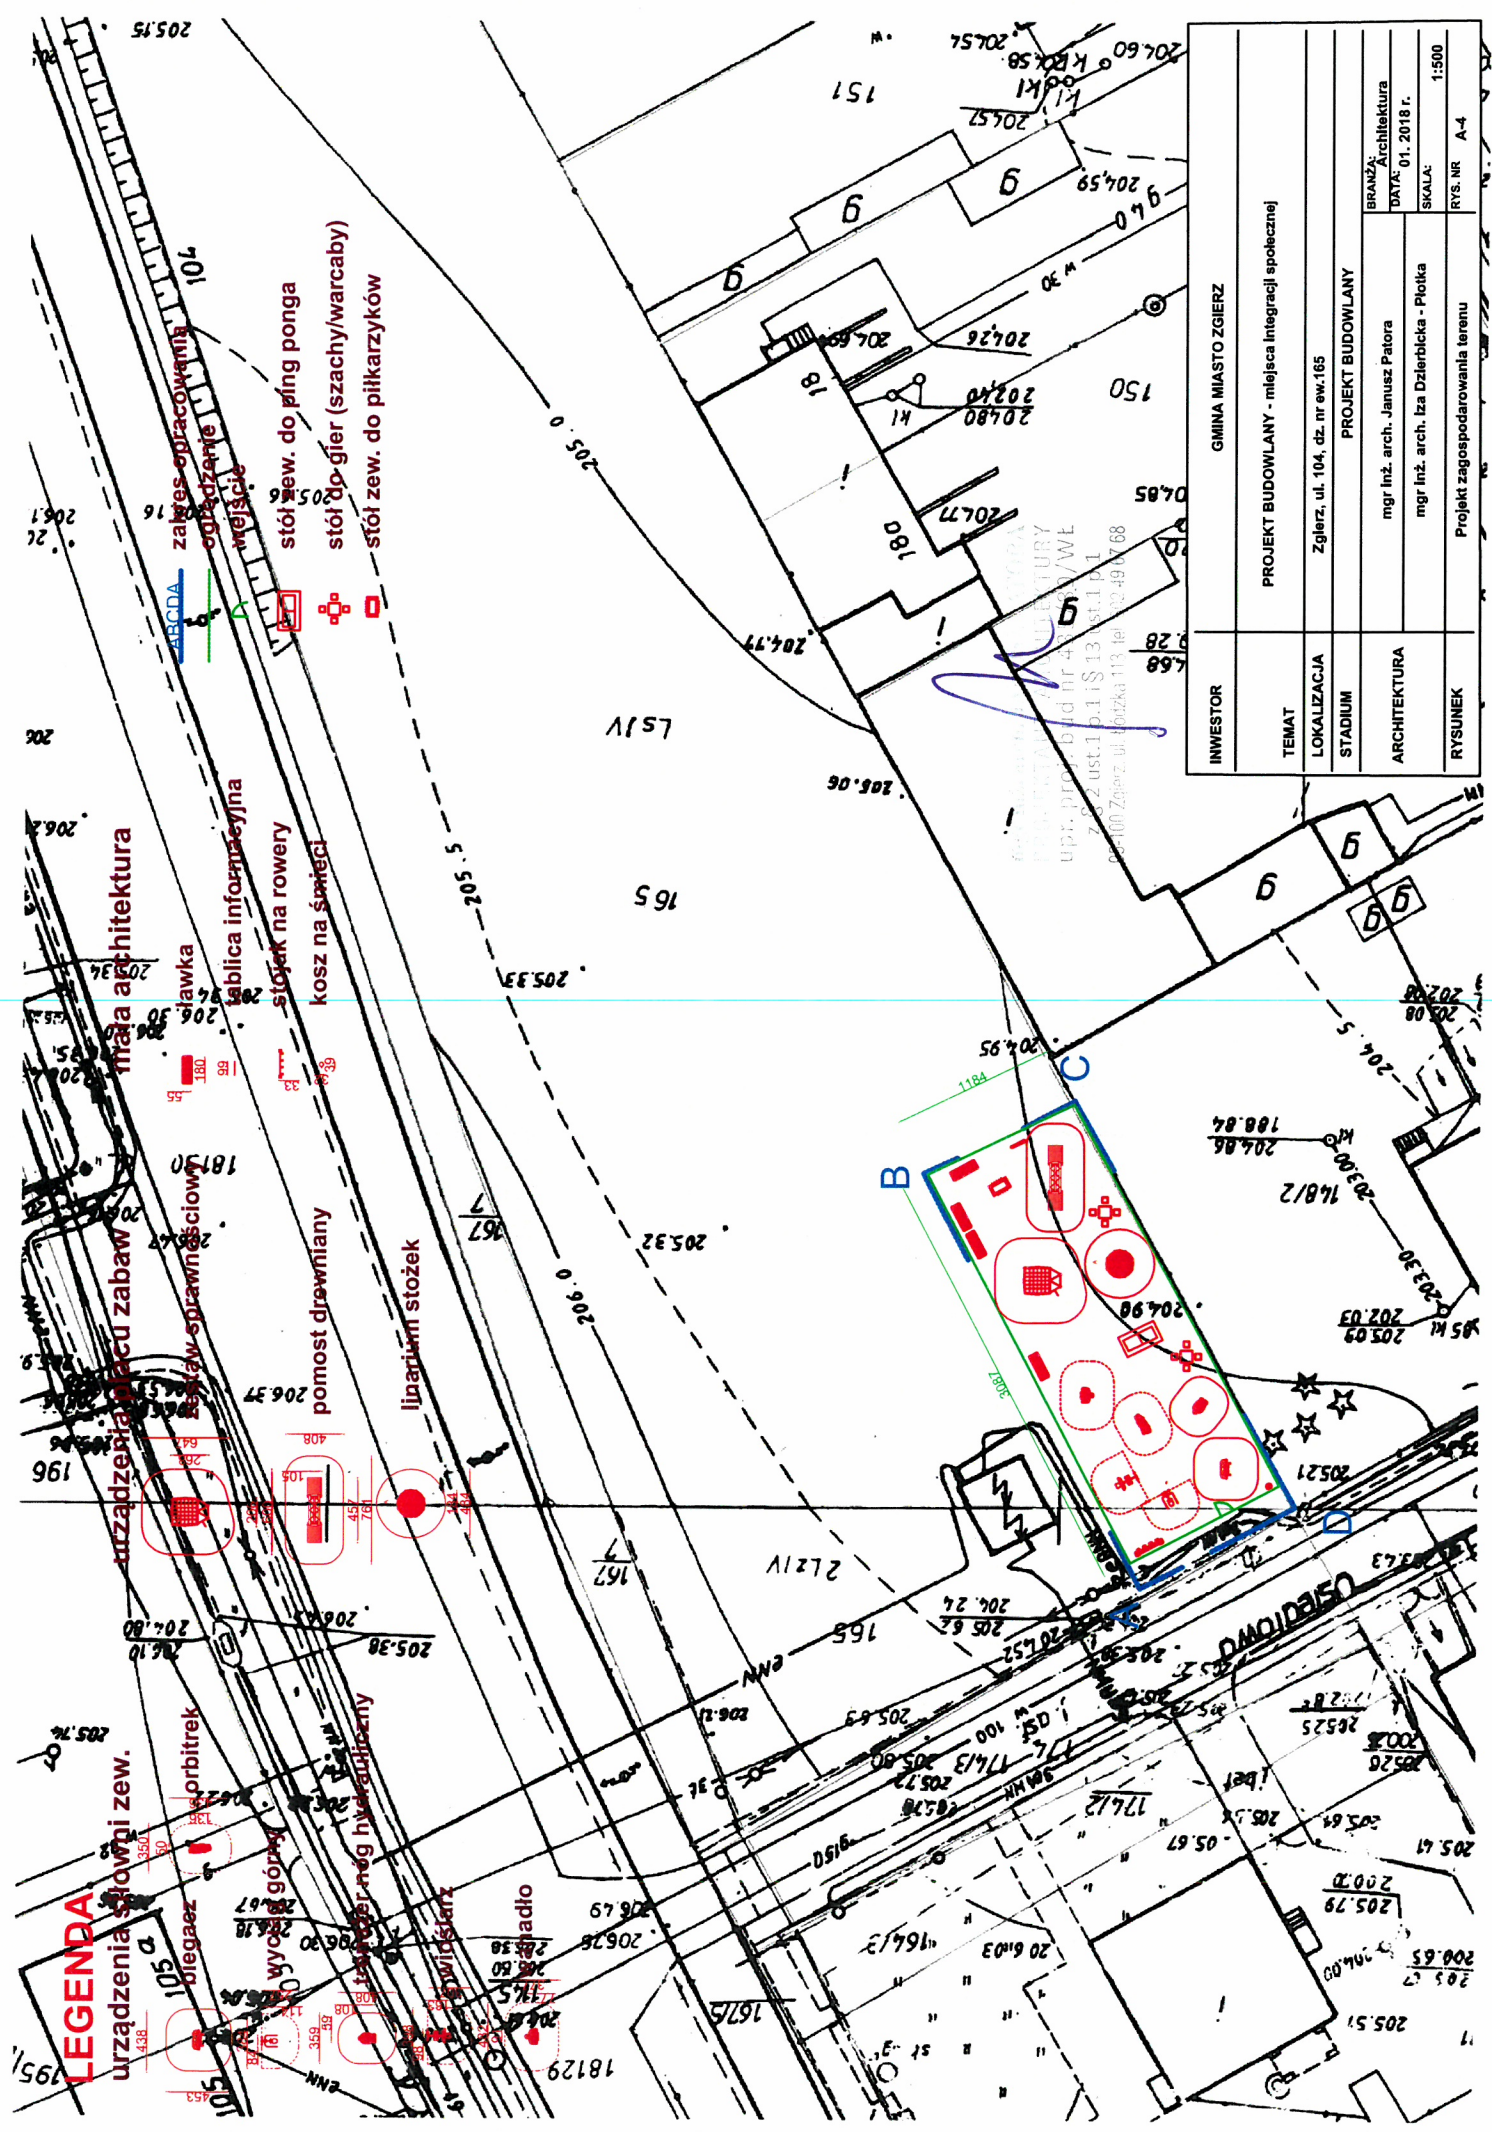

INWESTOR	GMINA MIASTO ZGIERZ
TEMAT	PROJEKT BUDOWLANY - miejscu integracji społecznej
LOKALIZACJA	Zgierz, ul. 104, dz. nr ew.165
STADIUM	PROJEKT BUDOWLANY
ARCHITEKTURA	mgr inż. arch. Janusz Patora mgr inż. arch. Iza Dzierbicka - Plotka
RYSUNEK	Projekt zagospodarowania terenu
	BRANŻA: Architektura DATA: 01. 2018 r. SKALA: 1:500 RYS. NR: A-4

PROJEKT BUDOWLANY  
upr. projekt. bud. nr 4  
Zgierz, ul. 104, dz. nr ew. 165  
Zgierz, ul. 104, dz. nr ew. 165  
Zgierz, ul. 104, dz. nr ew. 165


zaległe opracowania  
ogrodzenie  
miejsca

stół zew. do ping ponga  
stół do gier (szachy/warcaby)  
stół zew. do piłkarzyków

ławka  
tablica informacyjna  
stojak na rowery  
kosz na śmieci

urządzenia do zabaw  
pomost drewniany  
liniarny stojak

orbitrek  
105  
104  
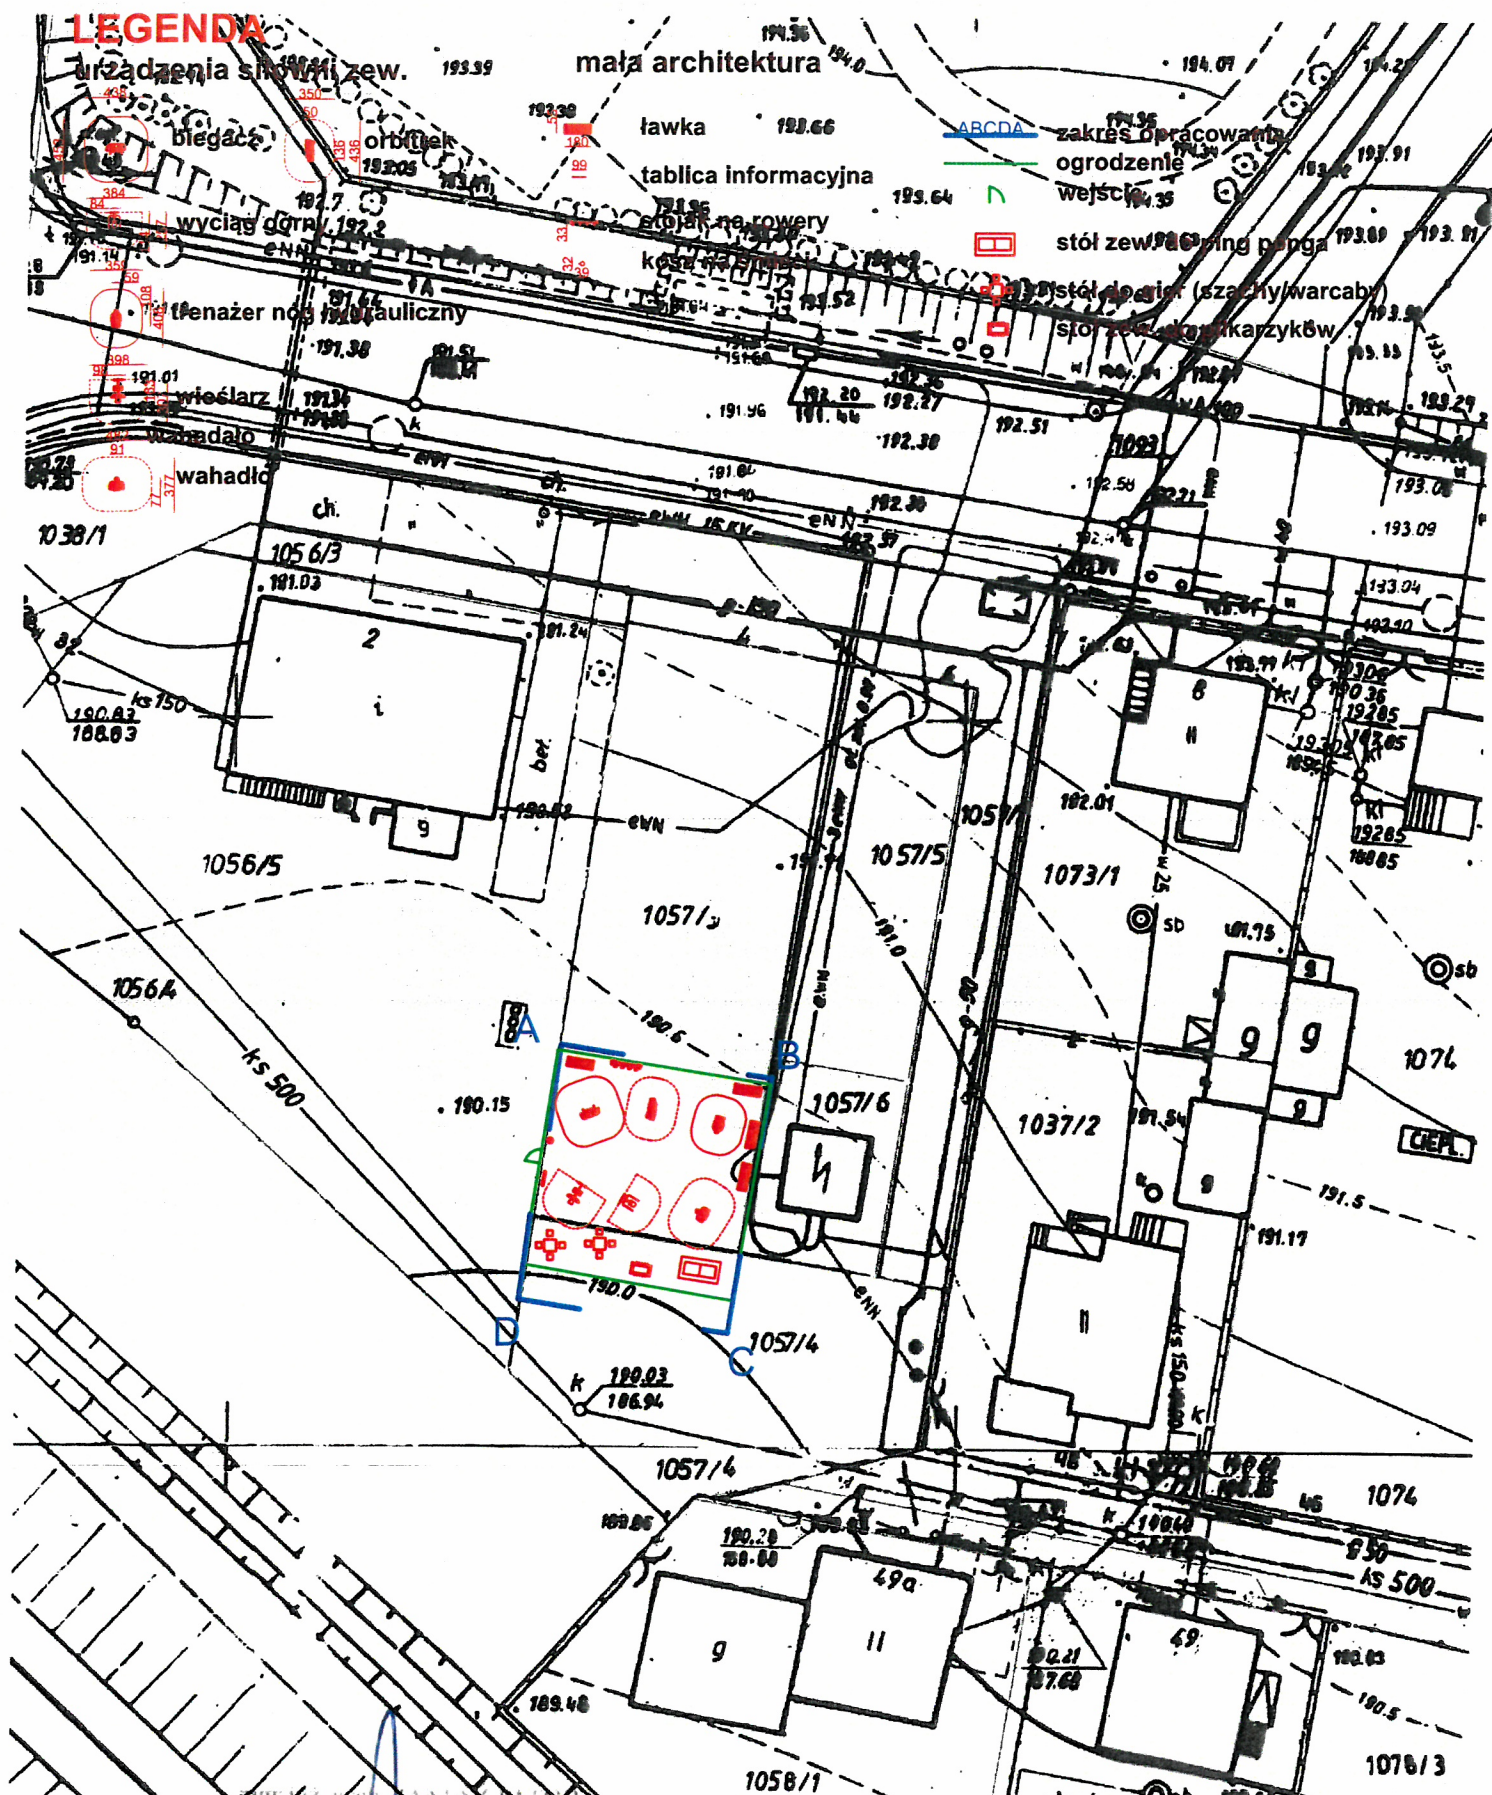

INWESTOR	GMINA MIASTO ZGIERZ	
TEMAT	PROJEKT BUDOWLANY - miejsca integracji społecznej	
LOKALIZACJA	Zgierz, ul. Remblińskiego 4, dz. nr ew. 1057/3 i 1057/4	
STADIUM	PROJEKT BUDOWLANY	
ARCHITEKTURA	mgr inż. arch. Janusz Patora	BRANŻA: Architektura
	mgr inż. arch. Iza Dzierbicka - Plotka	DATA: 01. 2018 r.
RYSUNEK	Projekt zagospodarowania terenu	SKALA: 1:500
		RYS. NR A-4

mgr inż. arch. IZA DZIERBICKA - PLOTKA  
 PROJEKTANTA ARCHITECTURA  
 ul. Remblińskiego 4, 01-650 Zgierz  
 tel. 71 72 22 222

# LEGENDA

urządzenia siłowni zew.

biegacz

wyciąg górny

trenażer nóg hydrauliczny

wiosłarnia

wahadło

urządzenia placu zabaw

zestaw sprawnościowy

pomost drewniany

ławki

tablica informacyjna

stojak na rowery

kosz na śmieci

mała architektura

zakres opracowania

ogrodzenie

wejście

stół zew. do ping ponga

stół do gier (szachy/warstany)

stół zew. do bilardowy

stół zew. do bilardowy

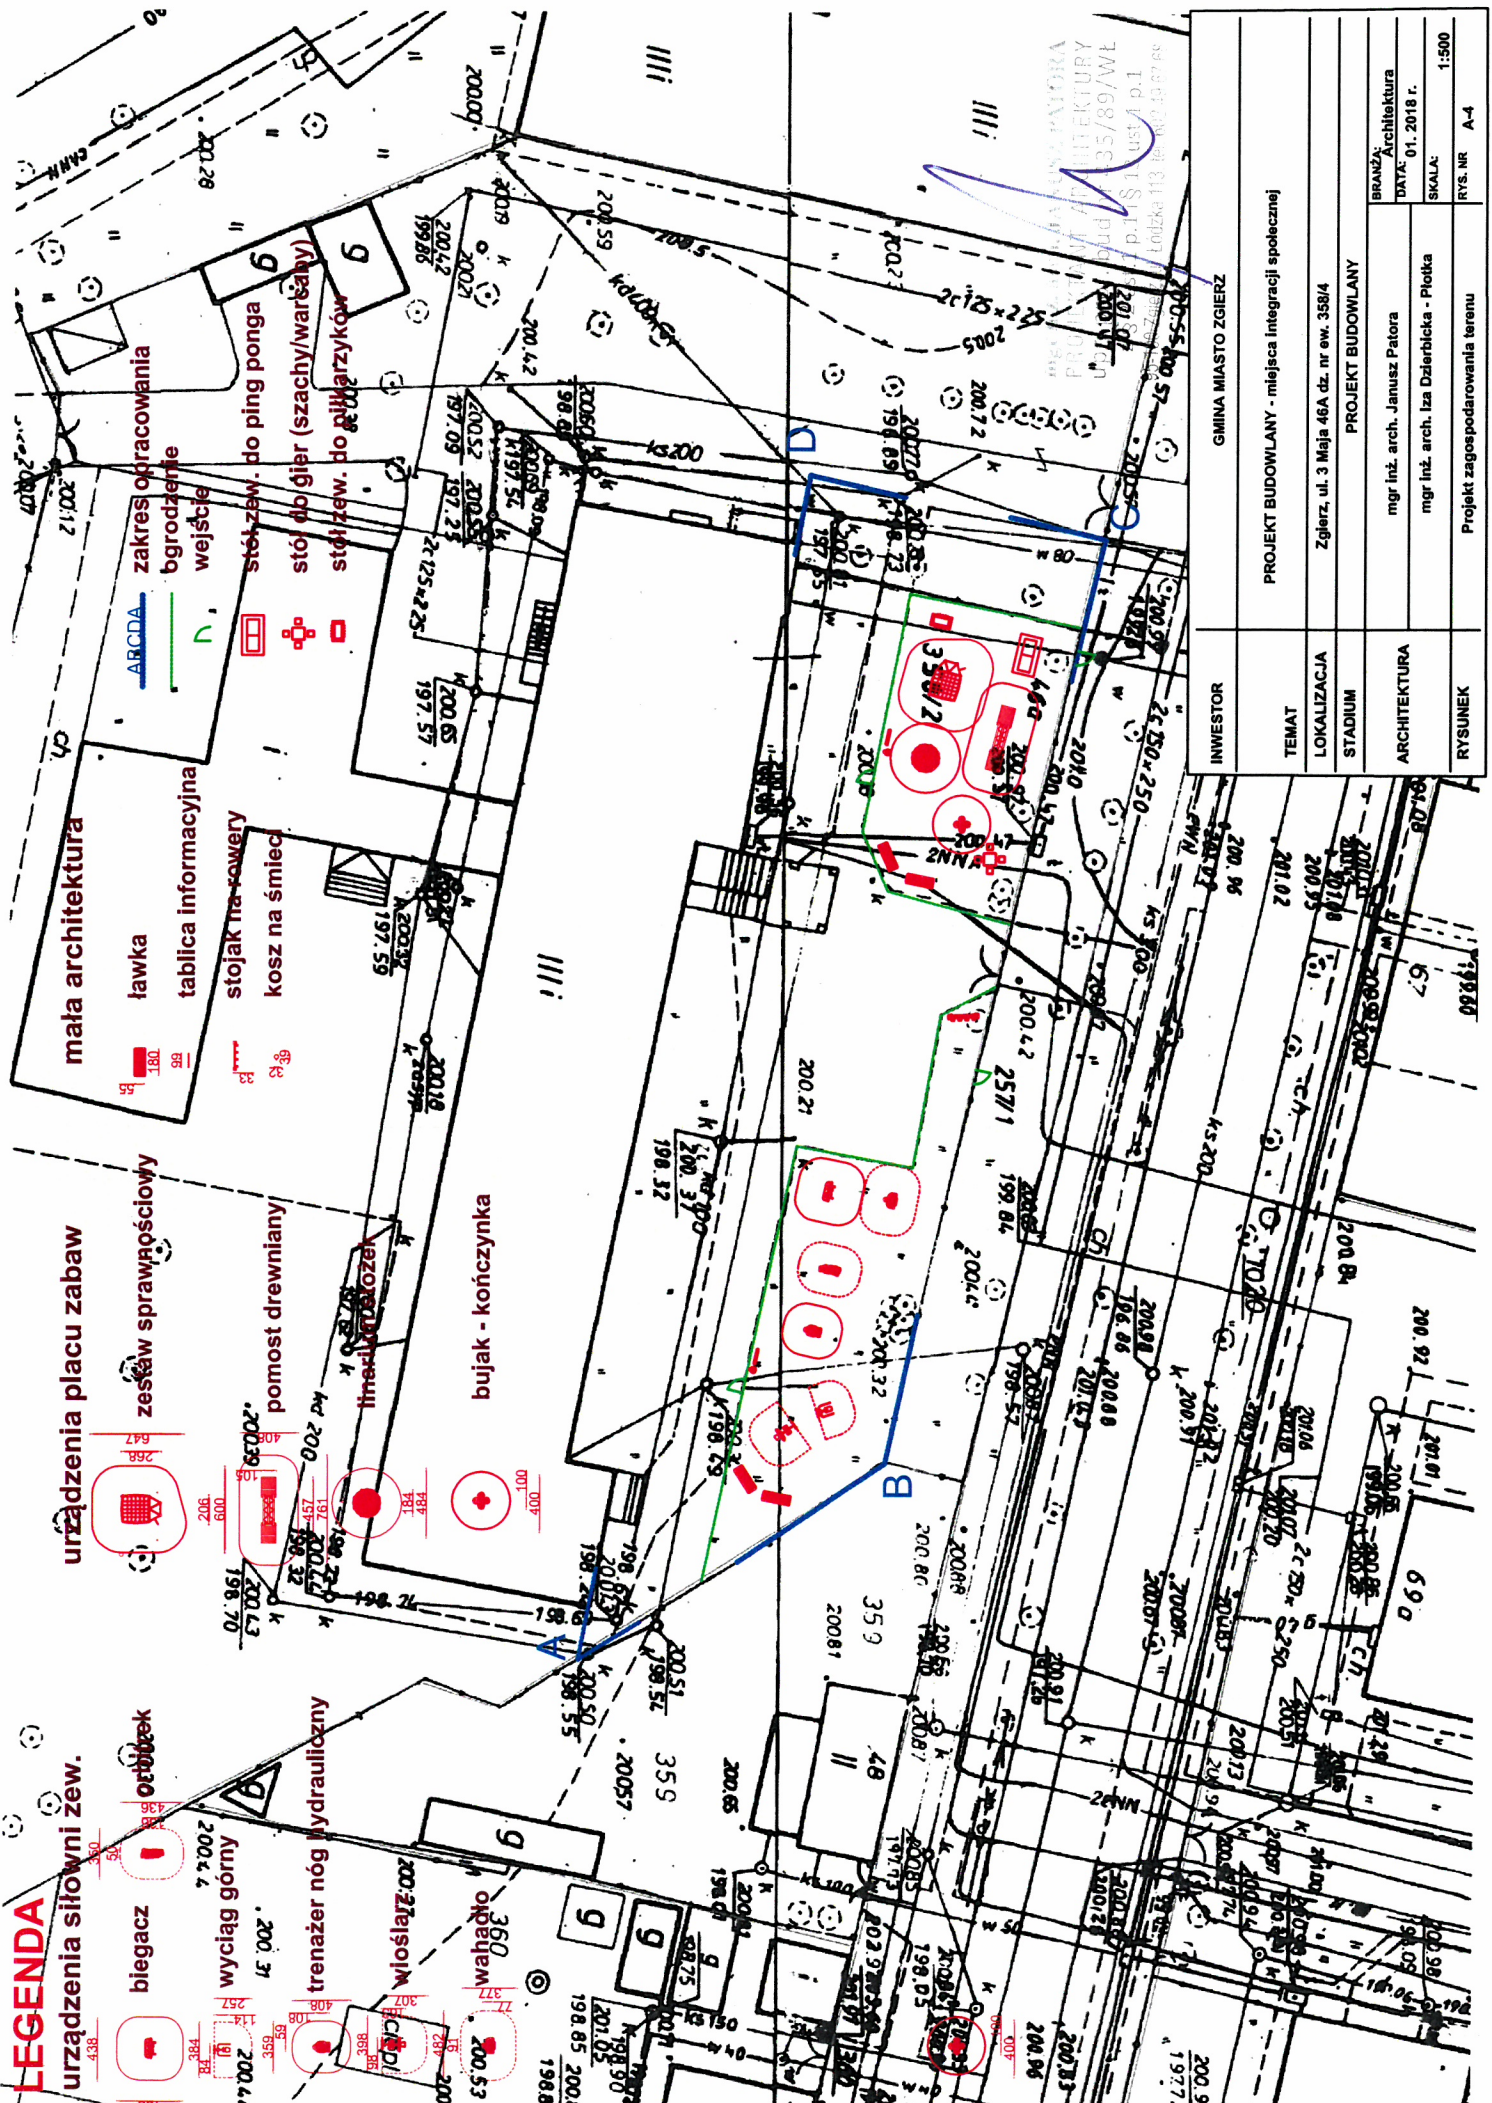

INWESTOR	GMINA MIASTO ZGIERZ
TEMAT	PROJEKT BUDOWLANY - miejsca integracji społecznej
LOKALIZACJA	Zgierz, ul. 3 Maja 46A dz. nr ew. 358/4
STADIUM	PROJEKT BUDOWLANY
ARCHITEKTURA	mgr inż. arch. Janusz Patora mgr inż. arch. Iza Dzierbicka - Piotka
RYSUNEK	Projekt zagospodarowania terenu
BRANŻA:	Architektura
DATA:	01.2018 r.
SKALA:	1:500
RYŚ. NR	A-4

PROJEKT ARCHITEKTURY  
p. inż. I. Dzierbicka - Piotka  
ul. Łódzka 113, 01-651 Warszawa

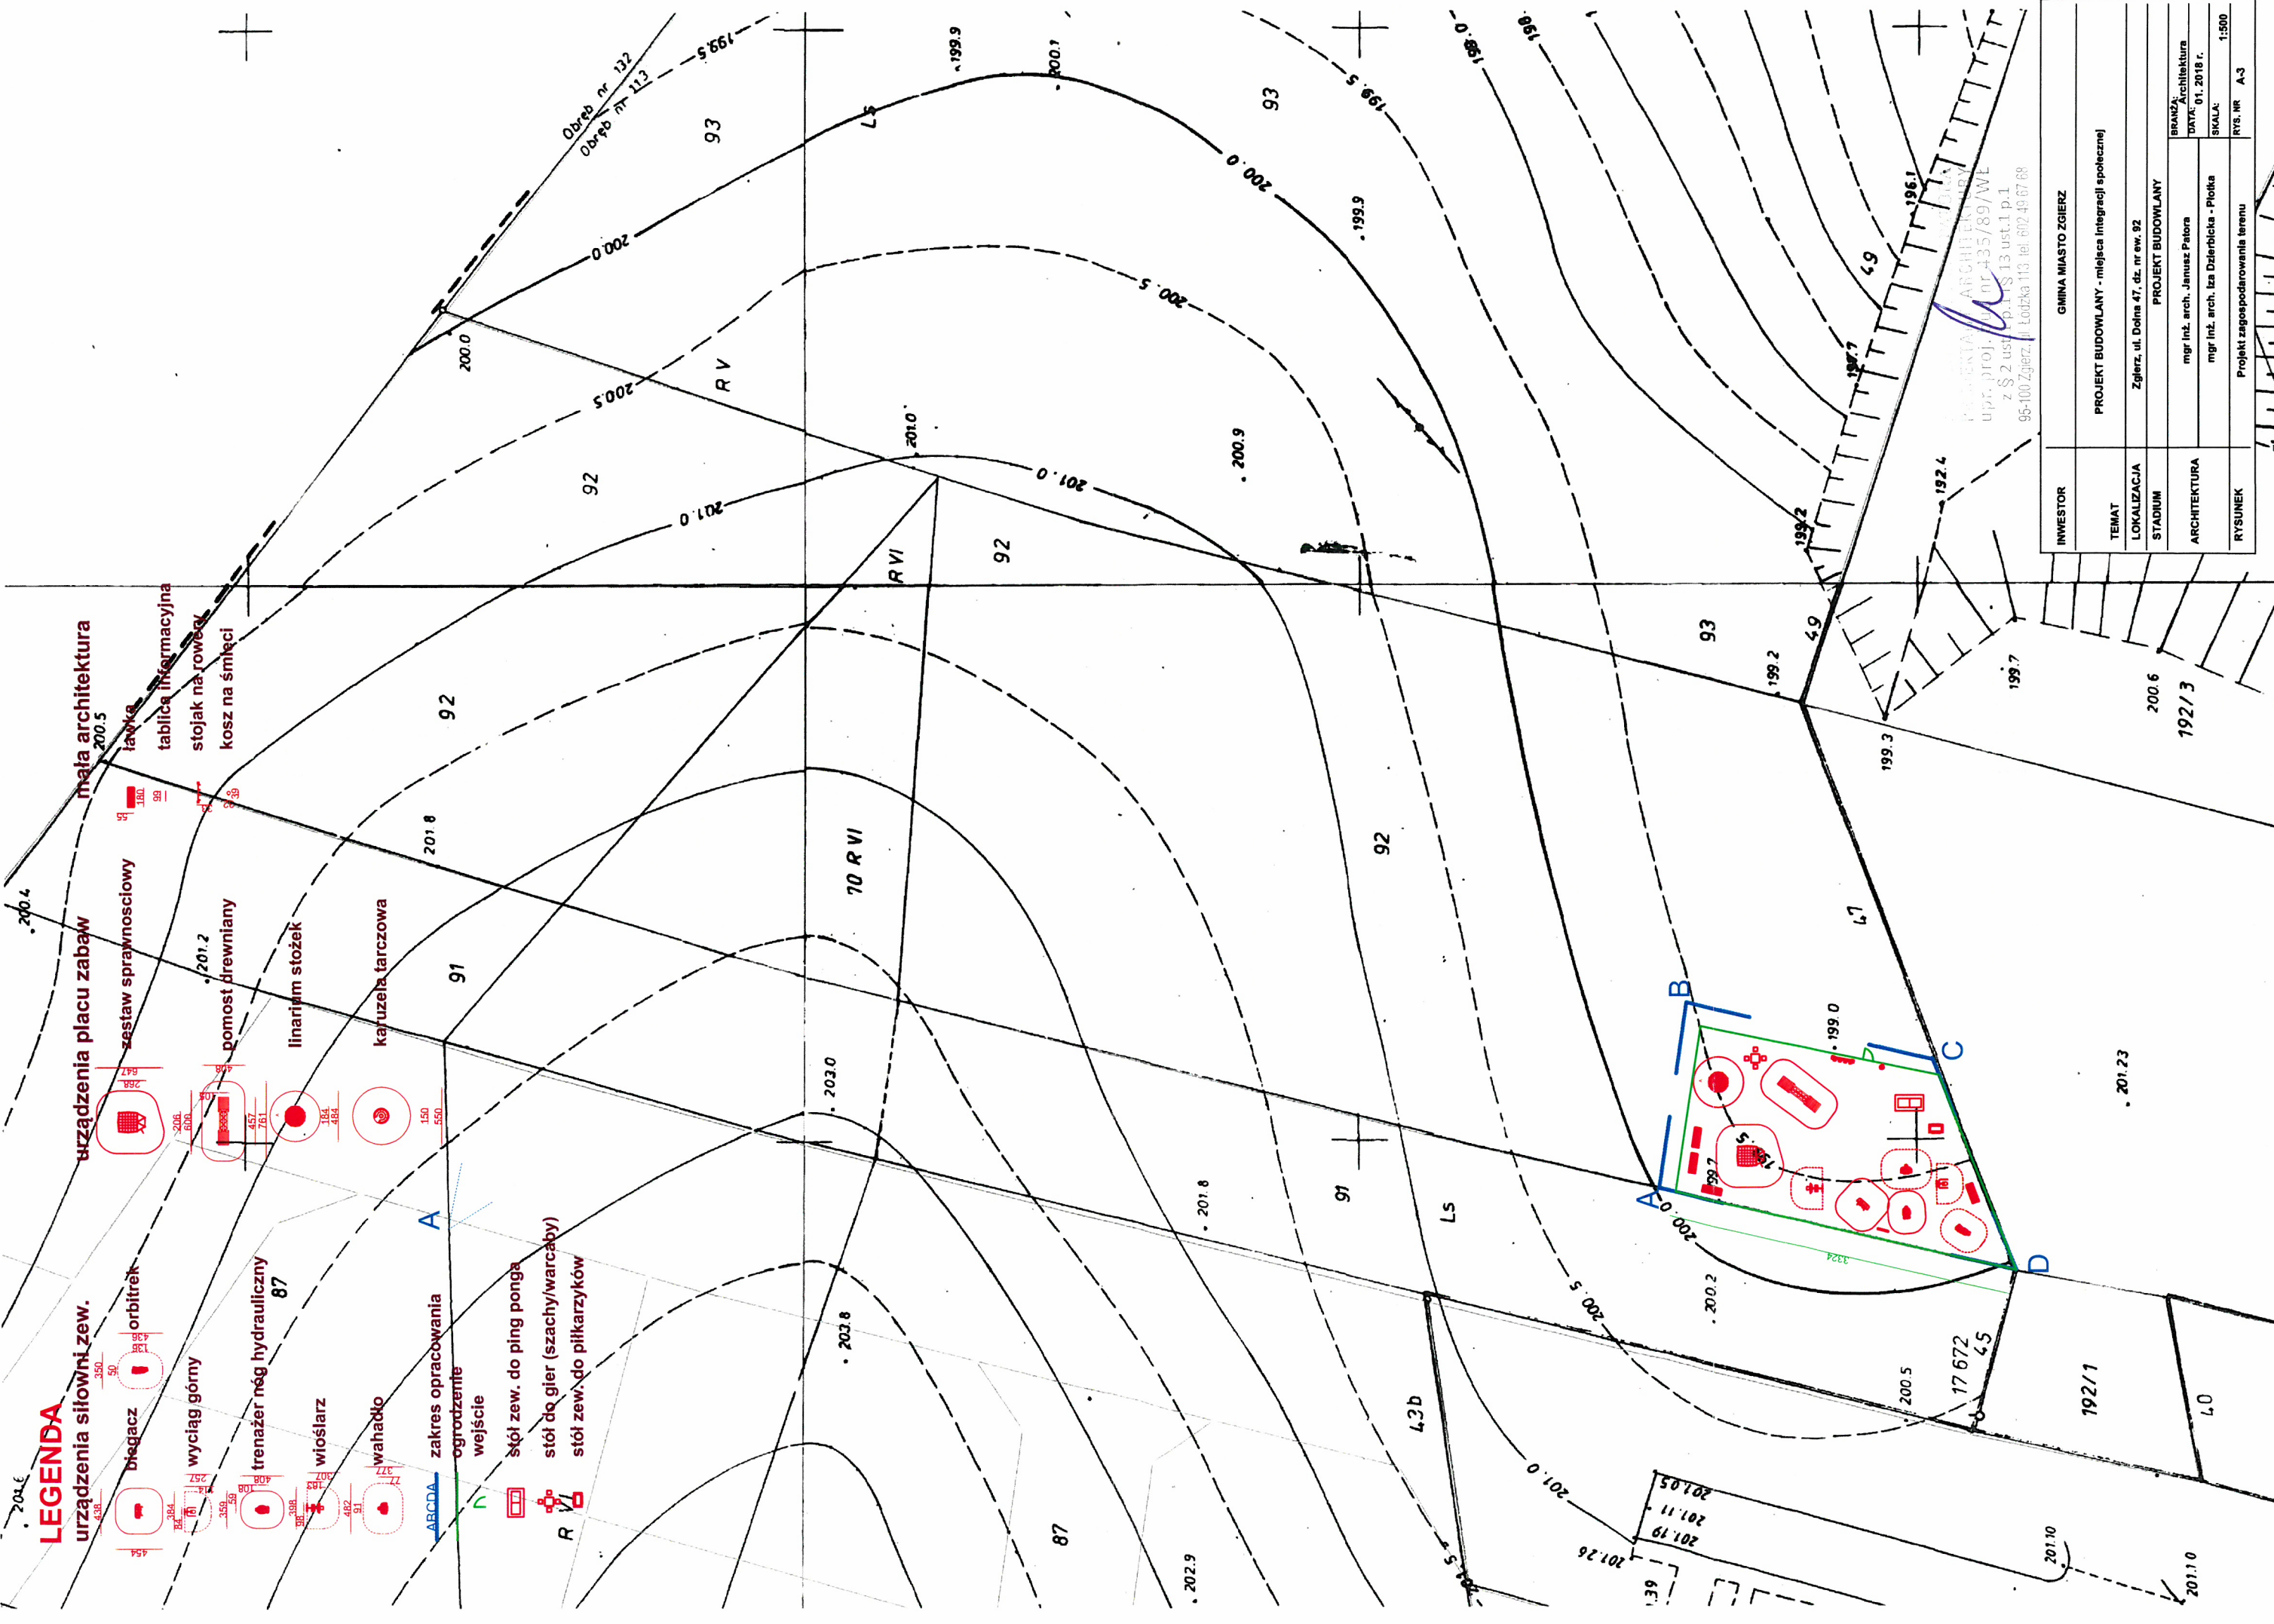

**LEGENDA**

urządzenia siłowni zew.

- biegacz
- wyciąg górny
- trenażer móg hydrauliczny
- wiosłarz
- wahadło
- zakres opracowania
- ogrodzenie
- wejście
- stół zew. do ping ponga
- stół do gier (szachy/warcaby)
- stół zew. do piłkarzyków

urządzenia placu zabaw

- zestaw sprawnościowy
- liniowy stożek
- karuzela tarczowa

mała architektura

- ławka
- tablica informacyjna
- stojak na rowery
- kosz na śmieci

INWESTOR	GIMNA MIASTO ZGIERZ
TEMAT	PROJEKT BUDOWLANY - miejsca integracji społecznej
LOKALIZACJA	Zgierz, ul. Dolna 47, dz. nr ew. 92
STADIUM	PROJEKT BUDOWLANY
ARCHITEKTURA	mgr inż. arch. Janusz Patara mgr inż. arch. Iza Dzierbicka - Płotka
RYSunEK	Projekt zagospodarowania terenu

BRANZA: Architektura  
DATA: 01. 2019 r.  
SKALA: 1:500  
RYS. NR: A-3

PROJEKTANTA: ARCHITEKTURA  
upr. proj. nr 435/89/WŁ  
z § 2 ust. 1 p. 1 i § 13 ust. 1 p. 1  
95-100 Zgierz, ul. Łódzka 113, tel. 602 49 67 68