


węzeł B-D projektowane przyłącze ks

ul. Rubinowa

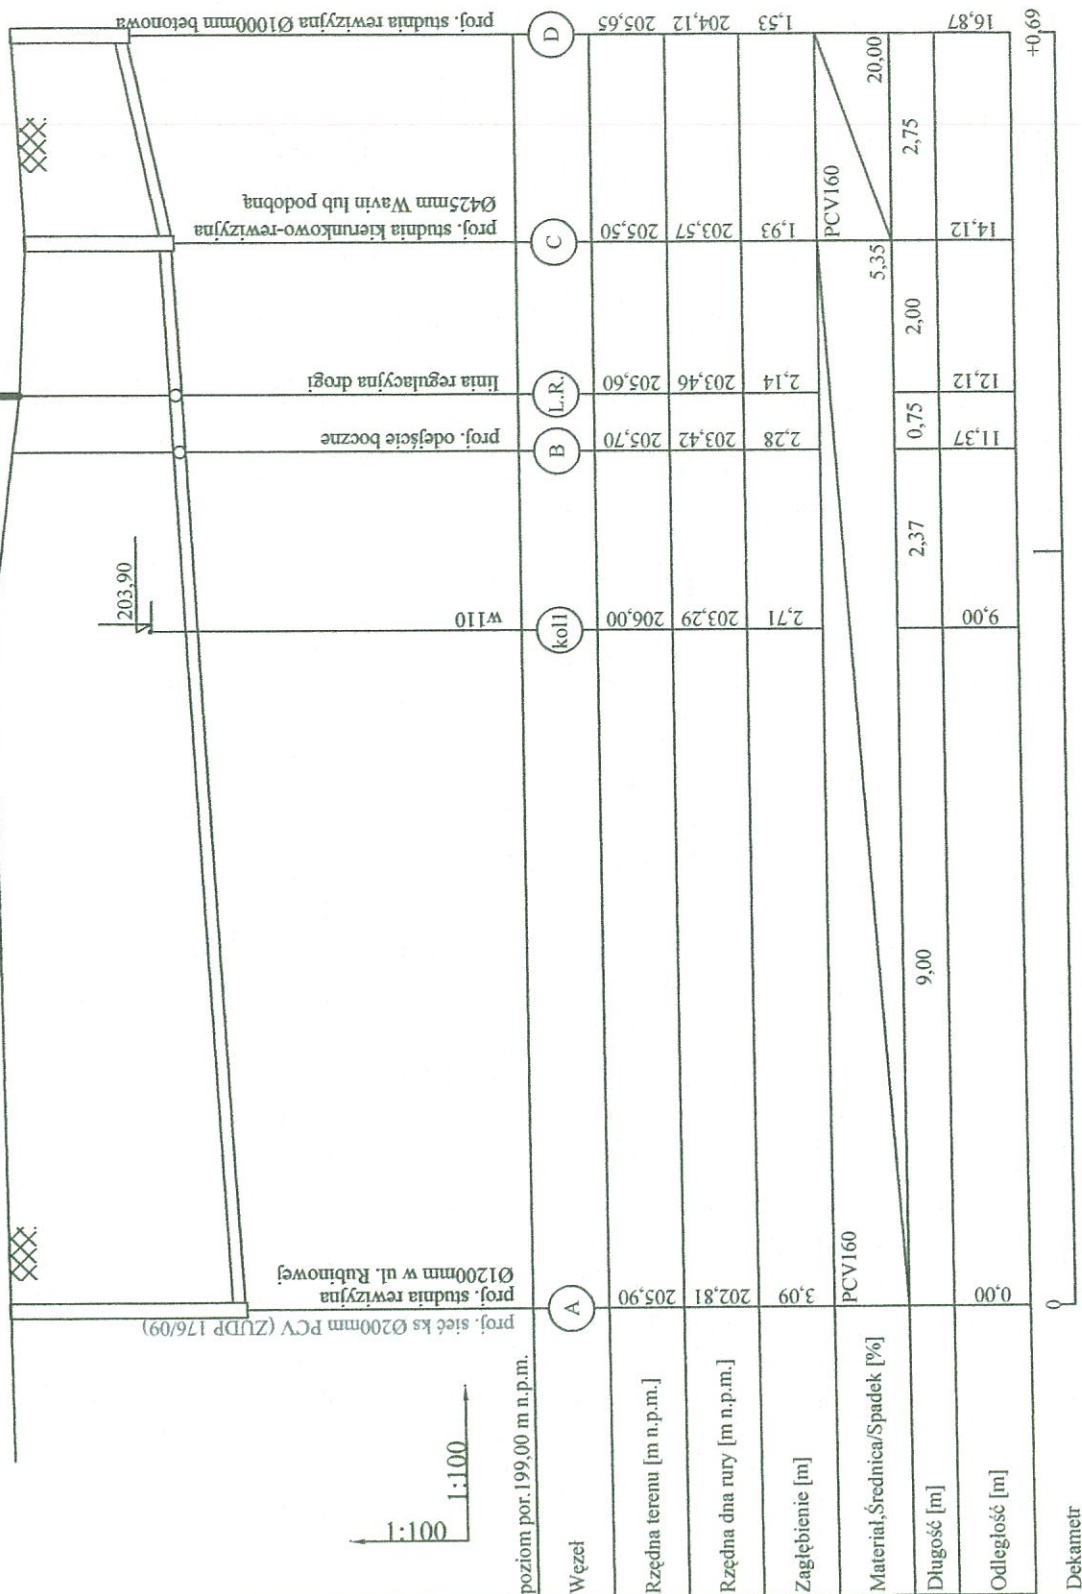

"Inżynieria Środowiska, Budownictwo, Drogi, Projektowanie instalacji wod-kan"

AMS

PIOTR STEFANKIEWICZ
95-100 Zgierz ul. Sienkiewicza 10
tel. (0-42) 716-21-09, 604-421-940

INWESTOR: MICHAŁ KRÓLAK
95-100 Zgierz ul. Włkacego 25/80

ADRES INWESTYCJI: 95-100 Zgierz ul. Rubinowa 39, Dz. Nr 948/6 Obręb 140

SKALA
1:100/100

TYTUŁ RYSUNKU: PROFIL PODŁUŻNY PRZYŁĄCZA KANALIZACYJNEGO DO DZIAŁKI NR 948/6

NR RYSUNKU
2

PROJEKTOWAŁ:

Piotr Stefankiewicz **PIOTR STEFANKIEWICZ**
upr. bud. LOD/IS/4619/05
Pracownia Projektowa i Instalacyjna w Zakresie
Sieci i Instalacji Wodn. - Kan.
upr. Nr 85/93/WŁ