


STAROSTA ZGIERSKI

ul. Sadowa 6A, 95-100 Zgierz

JEDNOSTKA PROJEKTOWA	 Z up. STAROSTY Agnieszka Kropp-Młocka Inżynier Wydziału Badownictwa i Ochrony Środowiska
Usługi Projektowe RŁ – Ewa Łatecka 93-329 Łódź, ul. Ogniskowa 11 m.6 e-mail: rysiolak@o2.pl NIP 729-183-18-03 REGON 473185881	

OBIEKT / INWESTYCJA	BUDOWA UKŁADU DROGOWEGO DO DWORCA ZGIERZ - PÓLNOC
LOKALIZACJA INWESTYCJI	dojście do ul. Bazylijskiej dz. Nr Ew.: 9/3, 12/9, obręb 125 Zgierz ul. Paręczewska i dz. nr ew.: 595/8 obręb 125 Zgierz -oraz tereny PKP dz. Nr Ew.: 14/1 i 14/7 obręb 125 Zgierz
INWESTOR	GMINA MIASTO ZGIERZ Plac Jana Pawła II 16 95-100 Zgierz

TEMAT OPRACOWANIA	BUDOWA DOJŚCIA DO PERONU WRAZ Z PRZEJŚCIEM PRZEZ TORY NA TERENIE PRZYSTANKU ZGIERZ - PÓLNOC	
STADIUM	PROJEKT BUDOWLANY	
BRANŻA	DROGI	
PROJEKTOWAŁ	inż. Ryszard Łatecki upr. nr 353/94/WŁ członek ŁOIBB pod nr ŁOD/BD/5286/03	 inż. Ryszard Łatecki upr. 353/94/WŁ i proj. Nr 353/94/WŁ wydane przez UW w Łodzi
DATA OPRACOWANIA	Luty 2016 r.	

Spis zawartości projektu wg załącznika str. 2 (spis zawartości opracowania)

Niniejszy projekt budowlany
 stanowi integralną część
 decyzji nr 729/2016 z dnia 05. LIP. 2016

SPIS ZAWARTOŚCI OPRACOWANIA

I DOKUMENTY FORMALNO - PRAWNE

- Zał. 0 *Pozwolenie na budowę Decyzja Nr 729/2016 Starosta Zgierskiego*
- Zał. 1 Oświadczenie projektanta.
- Zał. 2 Kopia uprawnień - projektant.
- Zał. 3 Kopia zaświadczenie o przynależności do ŁOIIB - projektant.
- Zał. 4 Upoważnienie projektanta z dnia 18.05.2015r.
- Zał. 5 Decyzja o warunkach zabudowy (o ustaleniu lokalizacji celu publicznego) nr 33/2015 UG.6733.22.2015 BS z dn. 26.06.2015 r. wydana przez Prezydenta Miasta Zgierza wraz z Zał. Nr 1 i Zał. Nr 2.
- Zał. 6 Uzgodnienie projektu z Inwestorem z dnia 14.09.2015r.
- Zał. 7 Warunki budowy chodnika pismo PKP nr NWA9.6141.134.2015.JK/4 z 24.03.2015
- Zał. 8 Wypisy z rejestru gruntów nr ew. dz. 595/8, 12/9, 9/3 obręb 125 Zgierz – miasto Zgierz; dz. 14/1, 14/7 – tereny PKP obręb 125 Zgierz
- Zał. 9 Pismo PKP PLK Dział Nawierzchni, Obiektów Inżynierskich, Budynków i Budowli Nr IZDKg-222-35/2016 z dnia 20.04.2016r.

II OPIS TECHNICZNY

III CZĘŚĆ RYSUNKOWA

- Rys. 1 Projekt zagospodarowania terenu. skala 1:500
- Rys. 2 Profil podłużny. skala 1:200/2000
- Rys. 3 Przekrój konstrukcyjny A-A. Przekrój konstrukcyjny B-B. Przekrój normalny skala 1:20
- Rys. 4 Konstrukcja schodów skala 1:250
- Rys. 5 Rzut pochylni skala 1:50
- Rys. 6 Przekrój przez pochylnię B-B skala 1:50

BS.6740.575.2016.MM/3

N.Dz. 13470/2016

DECYZJA NR 428 /2016

Na podstawie art. 28, art. 33 ust. 1, art. 34 ust. 4 i art. 36 ustawy z dnia 7 lipca 1994r.- Prawo budowlane (tekst jednolity Dz. U. z 2016r. poz. 290) oraz na podstawie art. 104 ustawy z dnia 14 czerwca 1960r. - Kodeks postępowania administracyjnego (tekst jednolity Dz. U. z 2016r. poz. 23), po rozpatrzeniu wniosku o pozwolenie na budowę z dnia 6 maja 2016r.,

zatwierdzam projekt budowlany i udzielam pozwolenia na budowę

dla Inwestora:- GMINY MIASTO ZGIERZ

z siedzibą w: 95- 100 Zgierz, pl. Jana Pawła II nr 16

reprezentowanego przez Pana Ryszarda ŁATECKIEGO

obejmującego roboty budowlane polegające na:

- **wykonaniu układu drogowego wraz z oświetleniem na terenie przystanku Zgierz- Północ;**

do realizacji na dz. nr ewid. 12/19, 12/9, 9/3, 595/8 obręb Z- 125, położonych w Zgierzu przy ul. Radosna/Bazylijska/Parzęczewska

wg projektu budowlanego sporządzonego przez uprawnionych projektantów: tech. Ryszarda Łateckiego, posiadającego uprawnienia budowlane Nr 353/94/WŁ, w specjalności konstrukcyjno- inżynierskiej w zakresie budowy dróg; mgr inż. elektr. Anatola Mekwińskiego posiadającego uprawnienia do projektowania w specjalności instalacyjno- inżynierskiej w zakresie sieci i instalacji elektrycznych Nr 200/89/WŁ oraz posiadających wpis na listę członków właściwej izby samorządu zawodowego, potwierdzony zaświadczeniem, o którym mowa w art. 12 ust.7 ustawy Prawo budowlane,

z zachowaniem następujących warunków zgodnie z treścią art. 36 ust. 1 i art. 42 ust. 2 i 3 ustawy Prawo budowlane:

1) Szczegółne warunki zabezpieczenia terenu budowy i prowadzenia robót budowlanych:

- prowadzić roboty budowlane zgodnie z zatwierdzonym projektem i warunkami decyzji o pozwoleniu na budowę,
- pozwolenie wygasa, jeżeli budowa nie została rozpoczęta przed upływem 3 lat od dnia, w którym decyzja stała się ostateczna lub budowa została przerwana na czas dłuższy niż 3 lata; rozpoczęcie lub wznowienie budowy w takim przypadku może nastąpić po wydaniu nowej decyzji o pozwoleniu na budowę,
- zapewnić zachowanie praw osób trzecich, a roboty należy prowadzić na warunkach zawartych w projekcie budowlanym,

2) szczegółowe wymagania dotyczące nadzoru na budowie:

- roboty prowadzić pod nadzorem uprawnionego kierownika budowy,
- prowadzić dziennik budowy uprzednio zarejestrowany w organie architektoniczno – budowlanym, który wydał niniejszą decyzję

3) Inwestor jest zobowiązany:

- zorganizować proces budowy, z uwzględnieniem zawartych w przepisach zasad bezpieczeństwa i ochrony zdrowia, o których mowa w art. 18 ustawy Prawo budowlane,

4) Kierownik budowy jest obowiązany prowadzić dziennik budowy oraz umieścić na budowie w widocznym miejscu tablicę informacyjną oraz ogłoszenie zawierające dane dotyczące bezpieczeństwa pracy i ochrony zdrowia.

Obszar oddziaływania obiektu budowlanego, o którym mowa w art. 3 ust. 20 ustawy Prawo budowlane obejmuje nieruchomość: nr ewid. 12/19, 12/9, 9/3, 595/8 obręb Z- 125, na których zlokalizowano przedmiotową inwestycję.

UZASADNIENIE

W dniu 6 maja 2016r. Inwestor, złożył do Wydziału Budownictwa i Ochrony Środowiska Starostwa Powiatowego w Zgierzu wniosek dotyczący zatwierdzenia projektu budowlanego i udzieleniu pozwolenia na budowę, obejmującego roboty budowlane polegające na: wykonaniu układu drogowego wraz z oświetleniem na terenie przystanku Zgierz- Północ; do realizacji na dz. nr ewid. 12/19,12/9,9/3,595/8 obręb Z- 125, położonych w Zgierzu przy ul. Radosna/ Bazylijska/ Parzęczewska.

Planowana inwestycja jest zgodna z decyzją Prezydenta Miasta Zgierza Nr 33/2015 z dnia 26 czerwca 2015r. o ustaleniu lokalizacji inwestycji celu publicznego znak UG.6733.22.2015 BS oraz z decyzją Prezydenta Miasta Zgierza Nr 19/2016 z dnia 20 kwietnia 2016r. o ustaleniu lokalizacji inwestycji celu publicznego znak UG.6733.12.2016 BS. Inwestor załączył do wniosku oświadczenie o prawie do dysponowania nieruchomością na cele budowlane spełniając wymagania zawarte w treści art. 32 ust. 4 ustawy Prawo budowlane.

Zgodnie z obowiązującym prawem, inwestycja niniejsza nie należy do przedsięwzięć mogących znacząco oddziaływać na środowisko, a zakres jej oddziaływania obejmuje działkę wymienioną w niniejszej decyzji.

Na mocy obowiązujących przepisów, organ administracji architektoniczno- budowlanej nie bada zgodności projektu architektoniczno- budowlanego z przepisami, w tym techniczno- budowlanymi, a zatem odstępuje się od ingerencji w zawartość merytoryczną projektu. Zgodnie z art. 20 ust. 1 pkt 1 ustawy Prawo budowlane do podstawowych obowiązków projektanta należy opracowanie projektu budowlanego w sposób zgodny z wymogami ustawy, przepisami oraz zasadami wiedzy technicznej, przyjmując tym samym odpowiedzialność za zawartość merytoryczną projektu i przyjęte w nim rozwiązania.

Projekt budowlany wykonany został przez projektantów z właściwymi uprawnieniami zawodowymi potwierdzonymi aktualnym zaświadczeniem o wpisie na listę członków właściwej izby samorządu zawodowego, o którym mowa w art. 12 ust. 7 wyżej cytowanej ustawy.

Projekt budowlany spełnia wymogi określone w art. 34 ustawy z dnia 07 lipca 1994 r. Prawo budowlane oraz jest opracowany zgodnie z Rozporządzeniem Ministra Transportu, Budownictwa i Gospodarki Morskiej z dnia 27 kwietnia 2012r. w sprawie szczegółowego zakresu i formy projektu budowlanego (Dz. U. z 2012r. poz. 462) oraz Rozporządzeniem Ministra Infrastruktury z dnia 12 kwietnia 2002r. w sprawie warunków technicznych jakim powinny odpowiadać budynki i ich usytuowanie (Dz. U. z 2015r. poz. 1422), a załączone dokumenty formalno – prawne są kompletne.

Z uwagi na powyższe orzeka się jak w sentencji.

Od decyzji przysługuje stronom prawo wniesienia odwołania do Wojewody Łódzkiego za pośrednictwem Starosty Zgierskiego, w terminie 14 dni od dnia jej otrzymania.



(pieczęć okrągła)

Z up. STAROSTY

Anna Krupa
Anna Krupa
Naczelnik Wydziału
Budownictwa i Ochrony Środowiska

(pieczęć imienna i podpis osoby upoważnionej do wydania decyzji)

Pouczenie:

1. Inwestor jest obowiązany zawiadomić o zamierzonym terminie rozpoczęcia robót budowlanych właściwy organ nadzoru budowlanego oraz projektanta sprawującego nadzór nad zgodnością realizacji budowy z projektem, dołączając na piśmie:
 - oświadczenie kierownika budowy (robót), stwierdzające sporządzenie planu bezpieczeństwa i ochrony zdrowia oraz przyjęcie obowiązku kierowania budową (robotami budowlanymi), a także zaświadczenie, o którym mowa w art. 12 ust. 7 ustawy Prawo budowlane,
 - w przypadku ustanowienia nadzoru inwestorskiego – oświadczenie inspektora nadzoru inwestorskiego nad danymi robotami budowlanymi, a także zaświadczenie o którym mowa w art. 12 ust. 7 ustawy Prawo budowlane,
 - informację zawierającą dane zamieszczone w ogłoszeniu, o którym mowa w art. 42 ust. 2 pkt 2 ustawy Prawo budowlane.
2. Do użytkowania obiektu budowlanego, na budowę którego wymagane jest pozwolenie na budowę, można przystąpić po zawiadomieniu właściwego organu nadzoru budowlanego o zakończeniu budowy, jeżeli organ ten, w terminie 14 dni od dnia doręczenia zawiadomienia, nie zgłosi sprzeciwu w drodze decyzji (zob. art. 54 ustawy z dnia 7 lipca 1994r.– Prawo budowlane). Jednakże w przypadkach, o których mowa w art. 55 ust. 1 ustawy z dnia 7 lipca 1994r.– Prawo budowlane inwestor jest obowiązany uzyskać pozwolenie na użytkowanie.
3. Inwestor może przystąpić do użytkowania obiektu przed wykonaniem wszystkich robót budowlanych pod warunkiem uzyskania pozwolenia na użytkowanie wydanego przez właściwy organ nadzoru budowlanego,

4. W przypadku gdy uzyskanie pozwolenia na użytkowanie nie jest wymagane, do użytkowania obiektu można przystąpić po upływie 14 dni od dnia doręczenia do właściwego organu nadzoru budowlanego, zawiadomienia o zakończeniu budowy, jeżeli organ w tym terminie nie wniesie sprzeciwu w drodze decyzji.
5. Przed wydaniem pozwolenia na użytkowanie obiektu, właściwy organ nadzoru budowlanego przeprowadzi obowiązkową kontrolę budowy, zgodnie z art. 59a ustawy Prawo budowlane. Wniosek o udzielenie pozwolenia na użytkowanie stanowi wezwanie właściwego organu do przeprowadzenia obowiązkowej kontroli.

Załączniki:

Projekt budowlany – 2 egz. dla inwestora

Otrzymują:

1. Inwestor: GMINA MIASTO ZGIERZ
za pośrednictwem pełnomocnika:
Pan Ryszard ŁATECKI 93- 329 Łódź, ul. Ogniskowa 11 m. 6
2. PKP Polskie Linie Kolejowe S.A.
Zakład Linii Kolejowych w Łodzi 90- 002 Łódź, ul. Tuwima 28


Do wiadomości:

1. Urząd Miasta Zgierza, Zgierz, pl. Jana Pawła II 16
- Wydział Urbanistyki, Gospodarki Przestrzennej i Geodezji,
2. Wydział GK Starostwo Powiatowe w Zgierzu
3. P.I.N.B. Zgierz, w miejscu wraz z 1 egz. projektu budowlanego
4. a/a wraz z 1 egz. projektu budowlanego

Niniejsza decyzja jest ostateczna
i podlega wykonaniu od dnia

25.07.2016

NACZELNIK
Wydziału Budownictwa
i Ochrony Środowiska

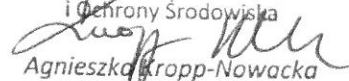
Agnieszka Kropp-Nowacka

Łódź, dn. 29.03.2016 r.

OŚWIADCZENIE

Na podstawie art. 20 ust. 4 ustawy z dnia 7 lipca 1994 r. – PRAWO BUDOWLANE (tekst jednolity ogłoszony 12.11.2010 r. – Dziennik Ustaw z 2010 r. nr 243 poz. 1623 wraz z późniejszymi zmianami) oświadczam, że „Projekt budowlany dojścia do peronu wraz z przejściem przez tory na terenie przystanku Zgierz - Północ” został sporządzony zgodnie z obowiązującymi przepisami, normami i zasadami wiedzy technicznej.

inż. Ryszard Łatecki
upr. bud. i inż.
Nr 353/94/WŁ
wydane przez J.W. w Łodzi

.....
(podpis projektanta)

inż. Ryszard Łatecki
upr. nr 353/94/WŁ
członek ŁOIIB pod nr ŁOD/BD/5286/03

Województwo Łódzkie
Urząd Wojewódzki
ul. Piotrkowska 104
40-000 Łódź

Łódź, dnia 17.12.1994 r.

Nr 353/94/WŁ.

**DECYZJA O STWIERDZENIU PRZYKOTOWANIA ZAWODOWŁECCI
do pełnienia samodzielnych funkcji technicznych w budownictwie**

Na podstawie § 1 ust. 5; § 2 ust. 1 p. 2 i § 13 ust. 1 pkt. 3b lit.

rozporządzenia Ministra Gospodarki Terenowej i Ochrony Środowiska z dnia 20 lutego 1975 r.

w sprawie samodzielnych funkcji technicznych w budownictwie (Dz. U. Nr 8, poz. 46) stwierdza się

że: Obywatel(ka) Ryszard Łatecki
(imię i nazwisko)
technik budowy dróg i mostów
(typ i zakres wykształcenia)


urodzony(a) dnia 19.02.1958 r. w Mokrsku

posiada przygotowanie zawodowe upoważniające do wykonania samodzielnej funkcji
projektanta oraz kierownika budowy i robót
(rodzaj funkcji)

w specjalności konstrukcyjno-inżynierskiej
(rodzaj specjalności technicznej)

w zakresie budowy dróg
(zakres specjalności)

**ZA ZGODNOŚĆ
Z ORYGINAŁEM**


inż. Ryszard Łatecki
upr. bud. i proj.
Nr 353/94/WŁ
wydane przez UW w Łodzi

Obywatel(ka)

Ryszard Łatecki

Jest uprawnionym (s) do:

1. sporządzania projektów budowli dróg oraz typowych mostów i przepustów - o powszechnie znanych rozwiązaniach konstrukcyjnych i schematach technicznych,
2. kierowania, nadzorowania i kontrolowania budowy i robót, kierowania i kontrolowania wytwarzania konstrukcyjnych elementów budowlanych oraz oceniania i badania stanu technicznego w zakresie budowli dróg oraz typowych mostów i przepustów - o powszechnie znanych rozwiązaniach konstrukcyjnych.



(nie) jest

3. up.


mgr inż. Ryszard Łatecki
Wydział Inżynierii Budowlanej i Technicznej
Państwowy Urząd Techniczny

Pracownia inżynierska
k. 1032 3.-
zawieszona w zawieszce

Ł

ZA ZGODNOŚĆ
Z ORYGINAŁEM

inż. Ryszard Łatecki
upr. bud. i proj.
Nr 353/94/WŁ
wydane przez UW w Łodzi

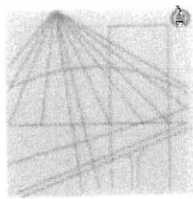

P O L S K A
I Z B A
I N Ż Y N I E R Ó W
B U D O W N I C T W A

Zaświadczenie
o numerze weryfikacyjnym:
ŁOD-5AU-48K-6CZ *

Pan Ryszard ŁATECKI o numerze ewidencyjnym ŁOD/BO/5296/03
adres zamieszkania ul. Ogniskowa 11 m. 6, 93-329 Łódź
jest członkiem łódzkiej Okręgowej Izby Inżynierów Budownictwa i posiada wymagane
ubezpieczenie od odpowiedzialności cywilnej.
Niniejsze zaświadczenie jest ważne od 2015-07-01 do 2015-12-31.

Zaświadczenie zostało wygenerowane elektronicznie i opatrzone bezpiecznym podpisem elektronicznym
weryfikowanym przy pomocy ważnego kwalifikowanego certyfikatu w dniu 2015-07-16 roku przez:


Barbara Małec, Przewodniczący Rady Łódzkiej Okręgowej Izby Inżynierów Budownictwa.

(Zgodnie art. 5 ust. 2 ustawy z dnia 18 września 2001 r. o podpisie elektronicznym (Dz. U. 2001 nr 130 poz. 1456) dane w postaci
elektronicznej opatrzone bezpiecznym podpisem elektronicznym weryfikowanym przy pomocy ważnego kwalifikowanego certyfikatu są
równoważne pod względem skutków prawnych dokumentom opatrzonym podpisami własnoręcznymi.)

* Weryfikację poprawności danych w niniejszym zaświadczeniu można sprawdzić za pomocą numeru weryfikacyjnego zaświadczenia na
stronie Polskiej Izby Inżynierów Budownictwa www.pibb.org.pl lub kontaktując się z biurem właściwej Okręgowej Izby Inżynierów
Budownictwa.

**ZA ZGODNOŚĆ
Z ORYGINAŁEM**

inż. Ryszard Łatecki
upr. bud. i pro.
Nr 353/94/W
wydane przez UW

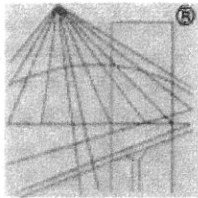

P O L S K A
I Z B A
I N Ż Y N I E R Ó W
B U D O W N I C T W A

Zaświadczenie

o numerze weryfikacyjnym:

ŁOD-KHP-8E7-VME *

Pan Ryszard ŁATECKI o numerze ewidencyjnym ŁOD/BD/5286/03

adres zamieszkania ul. Ogniskowa 11 m. 6, 93-329 Łódź

jest członkiem Łódzkiej Okręgowej Izby Inżynierów Budownictwa i posiada wymagane ubezpieczenie od odpowiedzialności cywilnej.

Niniejsze zaświadczenie jest ważne od 2016-01-01 do 2016-06-30.

Zaświadczenie zostało wygenerowane elektronicznie i opatrzone bezpiecznym podpisem elektronicznym weryfikowanym przy pomocy ważnego kwalifikowanego certyfikatu w dniu 2016-01-14 roku przez:

Barbara Małec, Przewodniczący Rady Łódzkiej Okręgowej Izby Inżynierów Budownictwa.

(Zgodnie art. 5 ust 2 ustawy z dnia 18 września 2001 r. o podpisie elektronicznym (Dz. U. 2001 Nr 130 poz. 1450) dane w postaci elektronicznej opatrzone bezpiecznym podpisem elektronicznym weryfikowanym przy pomocy ważnego kwalifikowanego certyfikatu są równoważne pod względem skutków prawnych dokumentom opatrzonym podpisami własnoręcznymi.)

* Weryfikację poprawności danych w niniejszym zaświadczeniu można sprawdzić za pomocą numeru weryfikacyjnego zaświadczenia na stronie Polskiej Izby Inżynierów Budownictwa www.piib.org.pl lub kontaktując się z biurem właściwej Okręgowej Izby Inżynierów Budownictwa.

ZA ZGODNOŚĆ
Z ORYGINAŁEM

inż. Ryszard Łatecki
upr. bud. i inż. j. 1
Nr 353/94/WŁ
wydane przez IZB w Łodzi

Zgierz, dnia 18 maja 2015r.

UPOWAŻNIENIE

Niniejszym upoważniam Pana Ryszarda Łateckiego, zamieszkałego Łódź 93 – 329, ul. Ogniskowa 11 m.6 legitymującego się dowodem osobistym ARD 548036 projektanta, do reprezentowania Inwestora:

Gminy Miasto Zgierz, pl Jana Pawła II 16 , 95-100 Zgierz
NIP: 732-20-37-248, REGON 472057721

przed urzędami i instytucjami w celu uzyskania wszelkich pozwoleń, uzgodnień oraz decyzji administracyjnych w tym uzyskania pozwolenia na budowę dla planowanej inwestycji pn:

Opracowanie dokumentacji projektowej budowy dojścia do peronu wraz z przejściem przez tory na terenie przystanku Zgierz – Północ realizowanego w ramach zadania pn.: "Budowa układu drogowego do dworca Zgierz – Północ".

Upoważnienie zarejestrowane w Rejestrze Upoważnień i Pełnomocnictw w dniu:

18 maja 2015r pod nr KU.0052.2.21.2015

PREZYDENT
MIASTA ZGIERZA

Przemysław Stanisławski

ZA ZGODNOŚĆ
Z ORYGINAŁEM

Ryszard Łatecki
inż. Ryszard Łatecki
upr. bud. proj.
Nr 353/94 WŁ
wydane przez UW w Łodzi

UG.6733.22.2015 BS

DECYZJA NR 33 /2015
o ustaleniu lokalizacji inwestycji celu publicznego

Na podstawie art. 104 kodeksu postępowania administracyjnego (Dz.U. z 2013 r. poz. 267 ze zm.), art. 50 ust. 1, art. 51 ust. 1 pkt 2 ustawy z dnia 27 marca 2003 roku o planowaniu i zagospodarowaniu przestrzennym (Dz.U. z 2015 r. poz. 199) oraz przepisów szczególnych,
po rozpatrzeniu wniosku z dnia 27.05.2015 r.

Gminy Miasto Zgierz

oraz na podstawie przeprowadzonego postępowania administracyjnego obejmującego analizę:

- warunków i zasad zagospodarowania terenu oraz jego zabudowy, wynikających z przepisów odrębnych,
- stanu faktycznego i prawnego terenu, na którym przewiduje się realizację inwestycji,

ustalam

warunki lokalizacji inwestycji celu publicznego polegającej na budowie dojścia do peronu na terenie przystanku Zgierz - Północ w ramach inwestycji: Budowa układu drogowego do Dworca Zgierz - Północ, przewidzianej do realizacji w Zgierzu na działkach numer ewidencyjny 595/8, 12/9, 9/3 w obrębie 125.

1. Warunki i szczegółowe zasady zagospodarowania terenu oraz jego zabudowy wynikające z przepisów odrębnych, w szczególności w zakresie:

1) Ochrony i kształtowania ładu przestrzennego: nie dotyczy.

2) Ochrony środowiska i zdrowia ludzi oraz dziedzictwa kulturowego, zabytków, dóbr kultury współczesnej

- Zgodnie z art 83 ustawy z dnia 16 kwietnia 2004 r. o ochronie przyrody (Dz. U. z 2013 r. poz. 627 ze zm.) usunięcie drzew lub krzewów z terenu nieruchomości może nastąpić po uzyskaniu zezwolenia wydanego przez odpowiedni organ na wniosek posiadacza nieruchomości.
- Zgodnie z art. 73 ust. 1 i 2 oraz art. 74 ustawy z dnia 27 kwietnia 2001 r. Prawo ochrony środowiska (Dz. U. z 2013 r. poz. 1232 ze zm.)
- Zgodnie z Rozporządzeniem Rady Ministrów z dnia 9 listopada 2010 r. w sprawie określenia rodzajów przedsięwzięć mogących znacząco oddziaływać na środowisko (Dz. U. Nr 213 poz. 1397 ze zm.) przedmiotowa inwestycja nie została zaliczona do przedsięwzięć mogących potencjalnie znacząco oddziaływać na środowisko lub mogących zawsze znacząco oddziaływać na środowisko.

3) Warunki w zakresie infrastruktury technicznej i komunikacji:

Inwestycja nie wymaga zasilania w media.

Część terenu przeznaczanego pod inwestycję znajduje się w pasie drogowym drogi gminnej (dz. nr ew. 595/8 w obr. 125) a pozostała część na terenie przyległym do pasa drogowego drogi gminnej.

ZA ZGODNOŚĆ
? ORYGINAŁEM

inż. Ryszard Kato
upr. bud. arch.
Nr 353/91/WK
wydane przez UJV w Zgierzu

Inwestycja nie wymaga uzgodnienia wynikającego z art. 53 ust. 4 pkt 9 ustawy z dnia 27 marca 2003 r. o planowaniu i zagospodarowaniu przestrzennym ponieważ Prezydent Miasta Zgierza wydający przedmiotową decyzję jest jednocześnie zarządcą drogi gminnej - ul. Radosnej (zgodnie z art. 19 ust. 2 pkt 4 ustawy z dnia 21 marca 1995 roku o drogach publicznych). W związku z powyższym dokonanie uzgodnienia zgodnie z art. 53 ust. 4 pkt 9 ustawy o planowaniu i zagospodarowaniu przestrzennym w trybie art. 106 kpa jest niedopuszczalne, gdyż ma ono zastosowanie tylko w przypadku współdziałania różnych organów (wyrok NSA z dnia 11 kwietnia 2012 roku sygn. akt II OSK 111/11).

4) wymagania dotyczące ochrony interesów osób trzecich:

- zapewnienie dostępu do drogi publicznej,
- ochrona przed pozbawieniem możliwości korzystania z wody, kanalizacji, energii elektrycznej i ciepłej oraz ze środków łączności – poprzez spełnienie warunków zawartych w przepisach szczególnych,
- ochrona przed pozbawieniem dopływu światła dziennego do pomieszczeń przeznaczonych na stały pobyt ludzi – poprzez spełnienie warunków zawartych w przepisach szczególnych,
- ochrona przed uciążliwościami powodowanymi przez hałas, wibracje, zakłócenia elektryczne, promieniowanie – poprzez spełnienie warunków zawartych w przepisach szczególnych,
- ochrona przed zanieczyszczeniem powietrza, wody i gleby – poprzez spełnienie warunków zawartych w przepisach szczególnych.

II. Linie rozgraniczające teren inwestycji oraz oznaczenia graficzne przedstawione są na mapach stanowiących załączniki do niniejszej decyzji.

III. Integralną część decyzji stanowią załączniki graficzne nr 1 i nr 2 w skali 1 :500.

Uzasadnienie

Z uwagi na brak miejscowego planu zagospodarowania przestrzennego, lokalizację inwestycji celu publicznego dla działki określonej we wniosku – ustala się po przeprowadzonym postępowaniu administracyjnym zgodnie z ustawą z dnia 27 marca 2003r. o planowaniu i zagospodarowaniu przestrzennym (Dz. U. z 2015 r. poz. 199)

Planowana inwestycja jest zgodna z obowiązującymi przepisami szczególnymi. Inwestycja realizowana będzie na terenach przeznaczonych pod komunikację jako uzupełnienie infrastruktury dla istniejącej zabudowy. Planowana inwestycja jest zgodna z istniejącym zagospodarowaniem i nie powoduje kolizji urbanistycznej.

Pouczenia:


1. Niniejsza decyzja nie rodzi praw do terenu oraz nie narusza prawa własności i uprawnień osób trzecich.
2. Wnioskodawca, który nie uzyskał prawa do dysponowania gruntem przeznaczonym na cele budowlane nie przysługuje roszczenie o zwrot nakładów poniesionych w związku z otrzymaną decyzją o ustaleniu lokalizacji celu publicznego.
3. Decyzja o ustaleniu inwestycji celu publicznego wygasa jeżeli: inny wnioskodawca uzyskał pozwolenie na budowę; dla tego terenu uchwalono plan miejscowy, którego ustalenia są inne niż w wydanej decyzji.
4. Decyzja nie uprawnia do podjęcia jakichkolwiek działań związanych z rozpoczęciem robót budowlanych. Należy uzyskać w Starostwie Powiatowym w Zgierzu pozwolenie na budowę.

ZA ZGODNOŚĆ
Z ORYGINAŁEM

inż. Ryszard Łatowski
upr. bud. i p. A
Nr 353/94/W
wydane przez U/W

5. Od niniejszej decyzji służy odwołanie do Samorządowego Kolegium Odwoławczego w Łodzi ul. Piotrkowska 86 za pośrednictwem Prezydenta Miasta Zgierza w terminie 14 dni od jej doręczenia.
6. Odwołanie od decyzji o ustaleniu lokalizacji inwestycji celu publicznego powinno zawierać zarzuty odnoszące się do decyzji, określać istotę i zakres żądania będącego przedmiotem odwołania oraz wskazywać dowody uzasadniające to żądanie.

Projekt decyzji sporządził:
dr inż. arch. Michał Domińczak
Łódzka Okręgowa Izba Architektów Nr 298


Z up. PREZYDENTA MIASTA

mgr inż. Piotr Busiakiewicz
Naczelnik Wydziału Urbanistyki,
Gospodarki Przestrzennej i Geodezji

URZĄD MIASTA ZGIERZA
Wydział Urbanistyki
Gospodarki Przestrzennej i Geodezji
ul. Piłsudskiego 16, Zgierz, Plac Jana Pawła II 16
tel. 42 716 28 54 fax 42 714 31 14
e-urząd@umz.zgierz.pl



Klauzula wykonalności
Niniejsza decyzja jest ostateczna
i podlega wykonaniu
od dnia ... 21.09.2015r. ...

Główny Specjalista

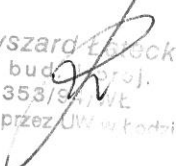mgr Beata Skalska

do zgodności z oryginałem

inż. Ryszard Ejszecki
upr. budowlanoj.
Nr 353/04/WŁ
wydane przez UWi w Łodzi

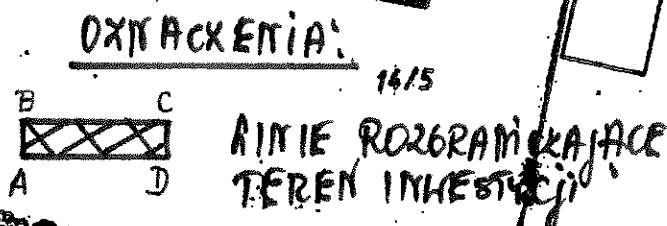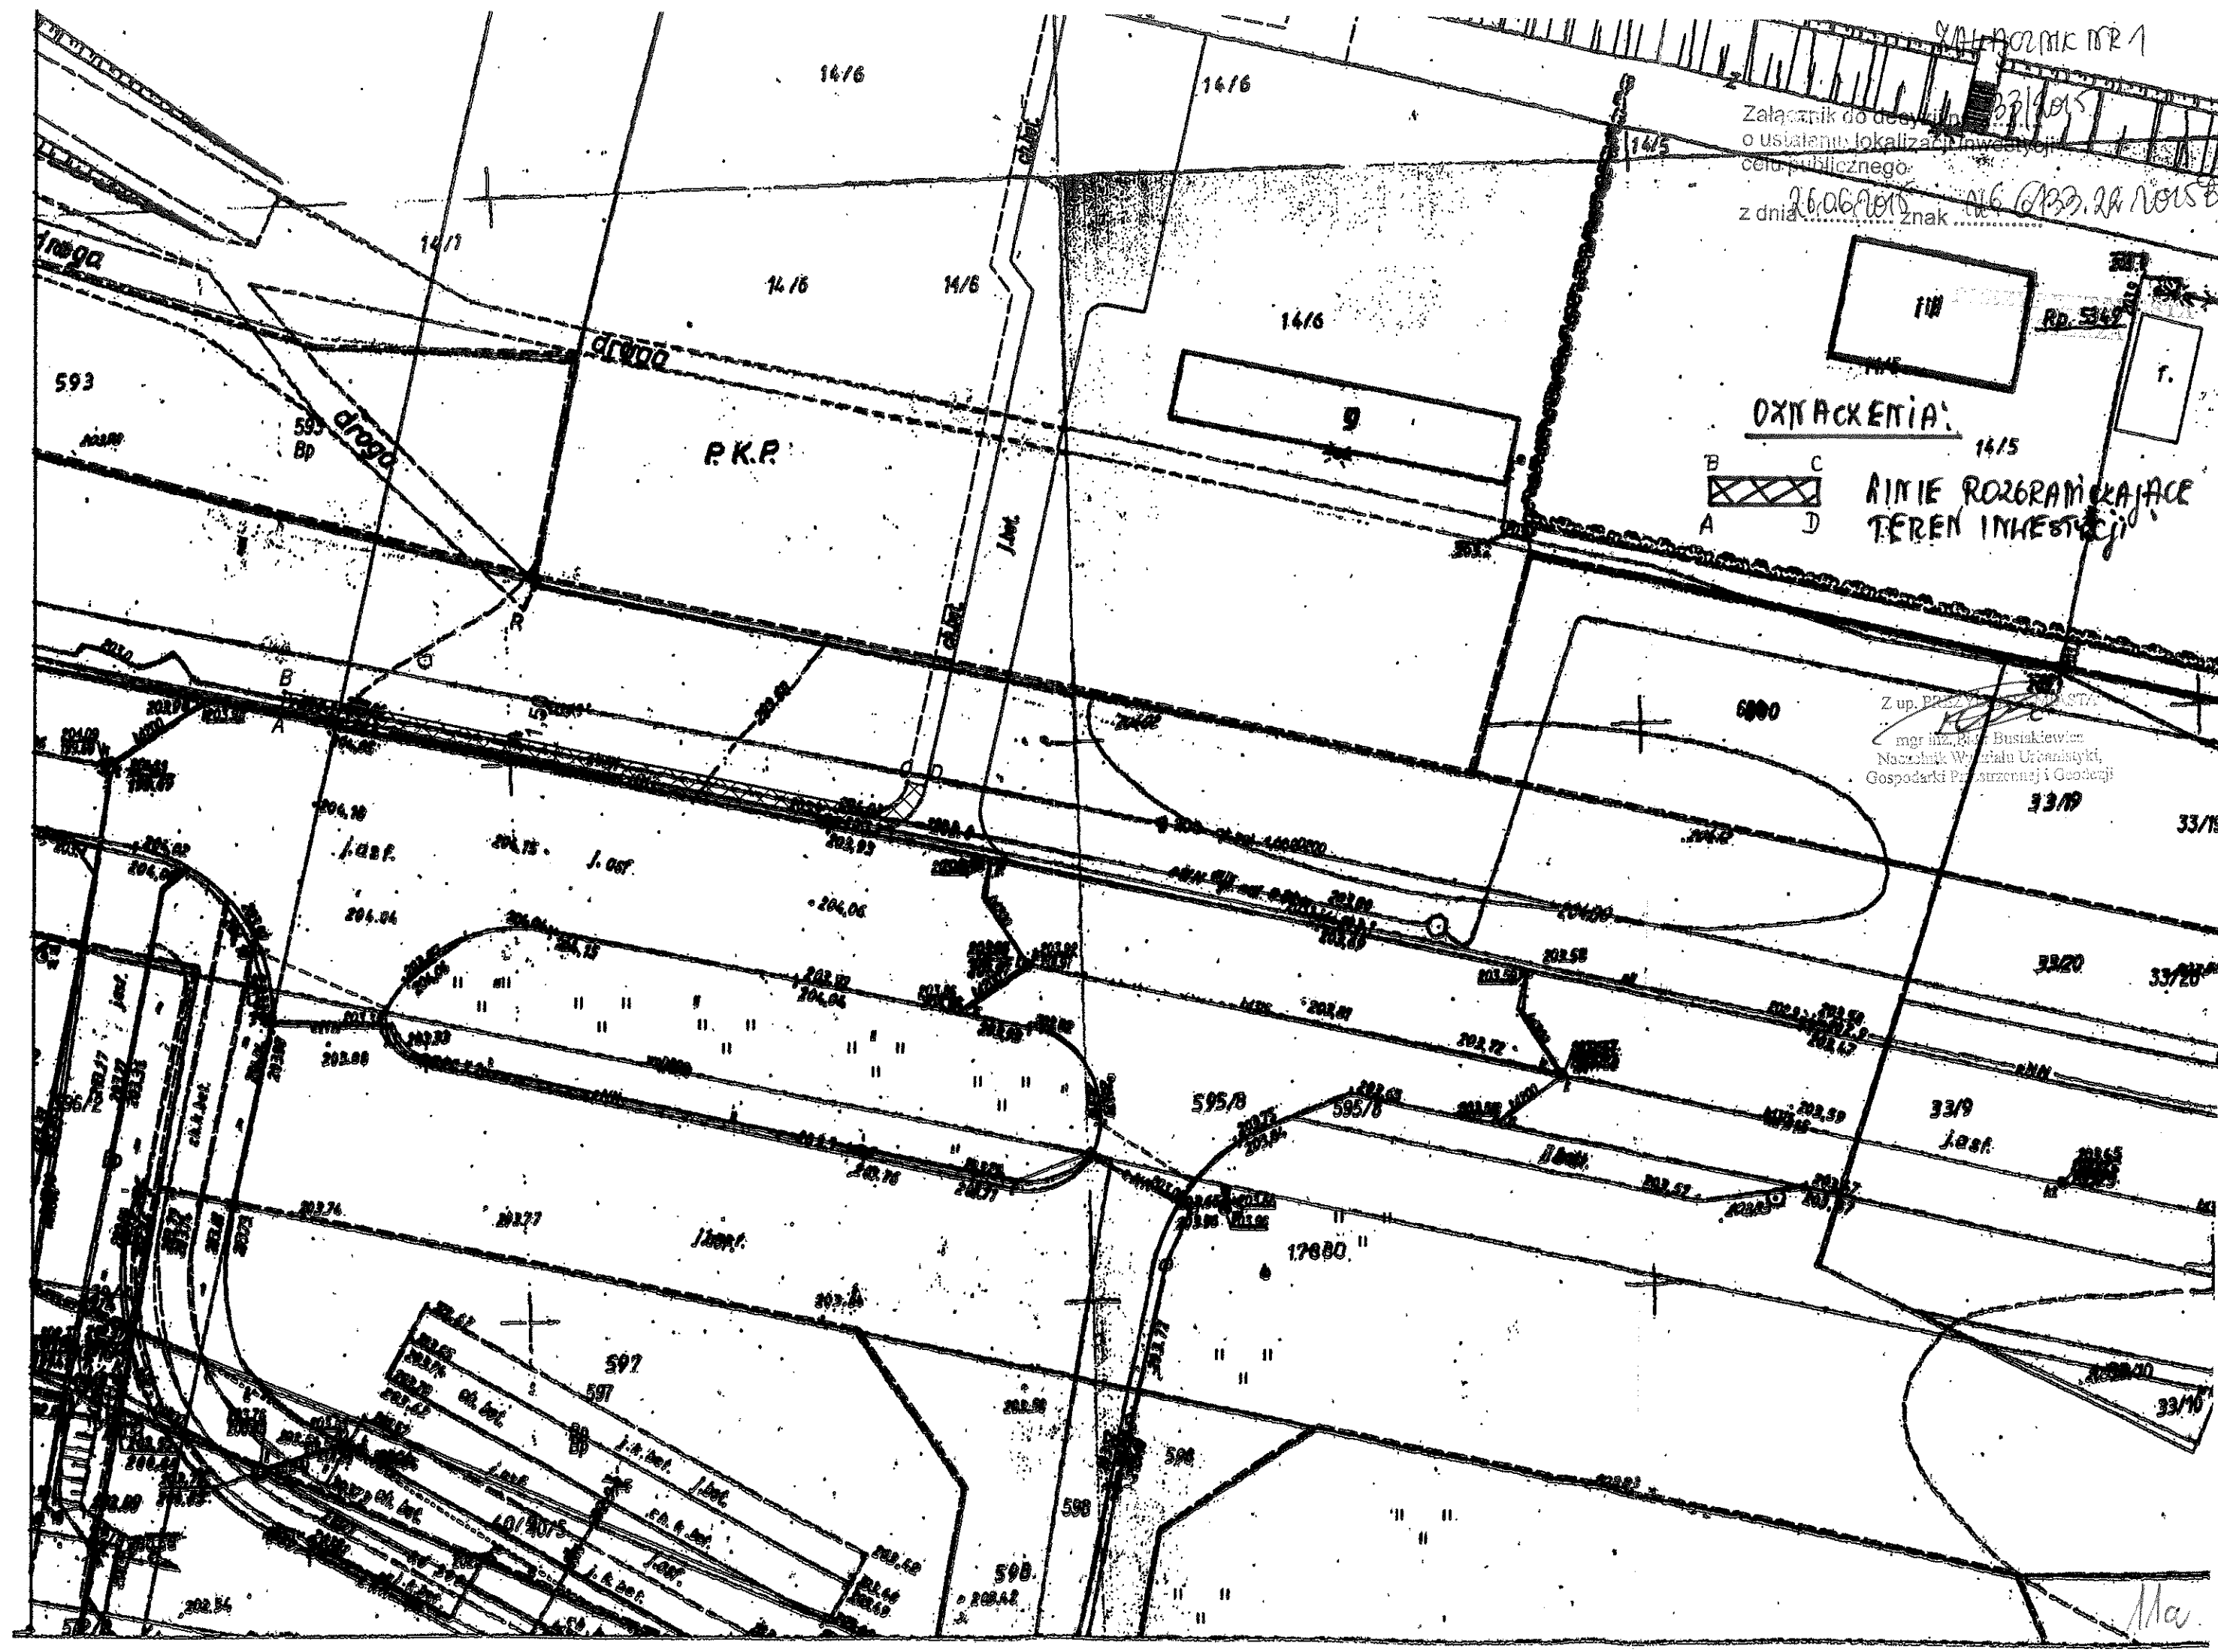Załącznik do decyzji
o ustaleniu lokalizacji inwestycji
celu publicznego
z dnia 26.06.2015 r. znak 14/16/2015/1015




Z up. PRZEWODNICZ
mgr inż. Piotr Busiakiewicz
Naczelnik Wydziału Urbanistyki,
Gospodarki Przestrzennej i Geodezji

Ma

MAPA DO CELOW LOKALIZACJI
SKALA 1:500

Katastr nr 2
Załącznik do decyzji nr 332/05
o ustaleniu lokalizacji inwestycji
celu publicznego
z dnia 26.06.2005. Znak 144/05

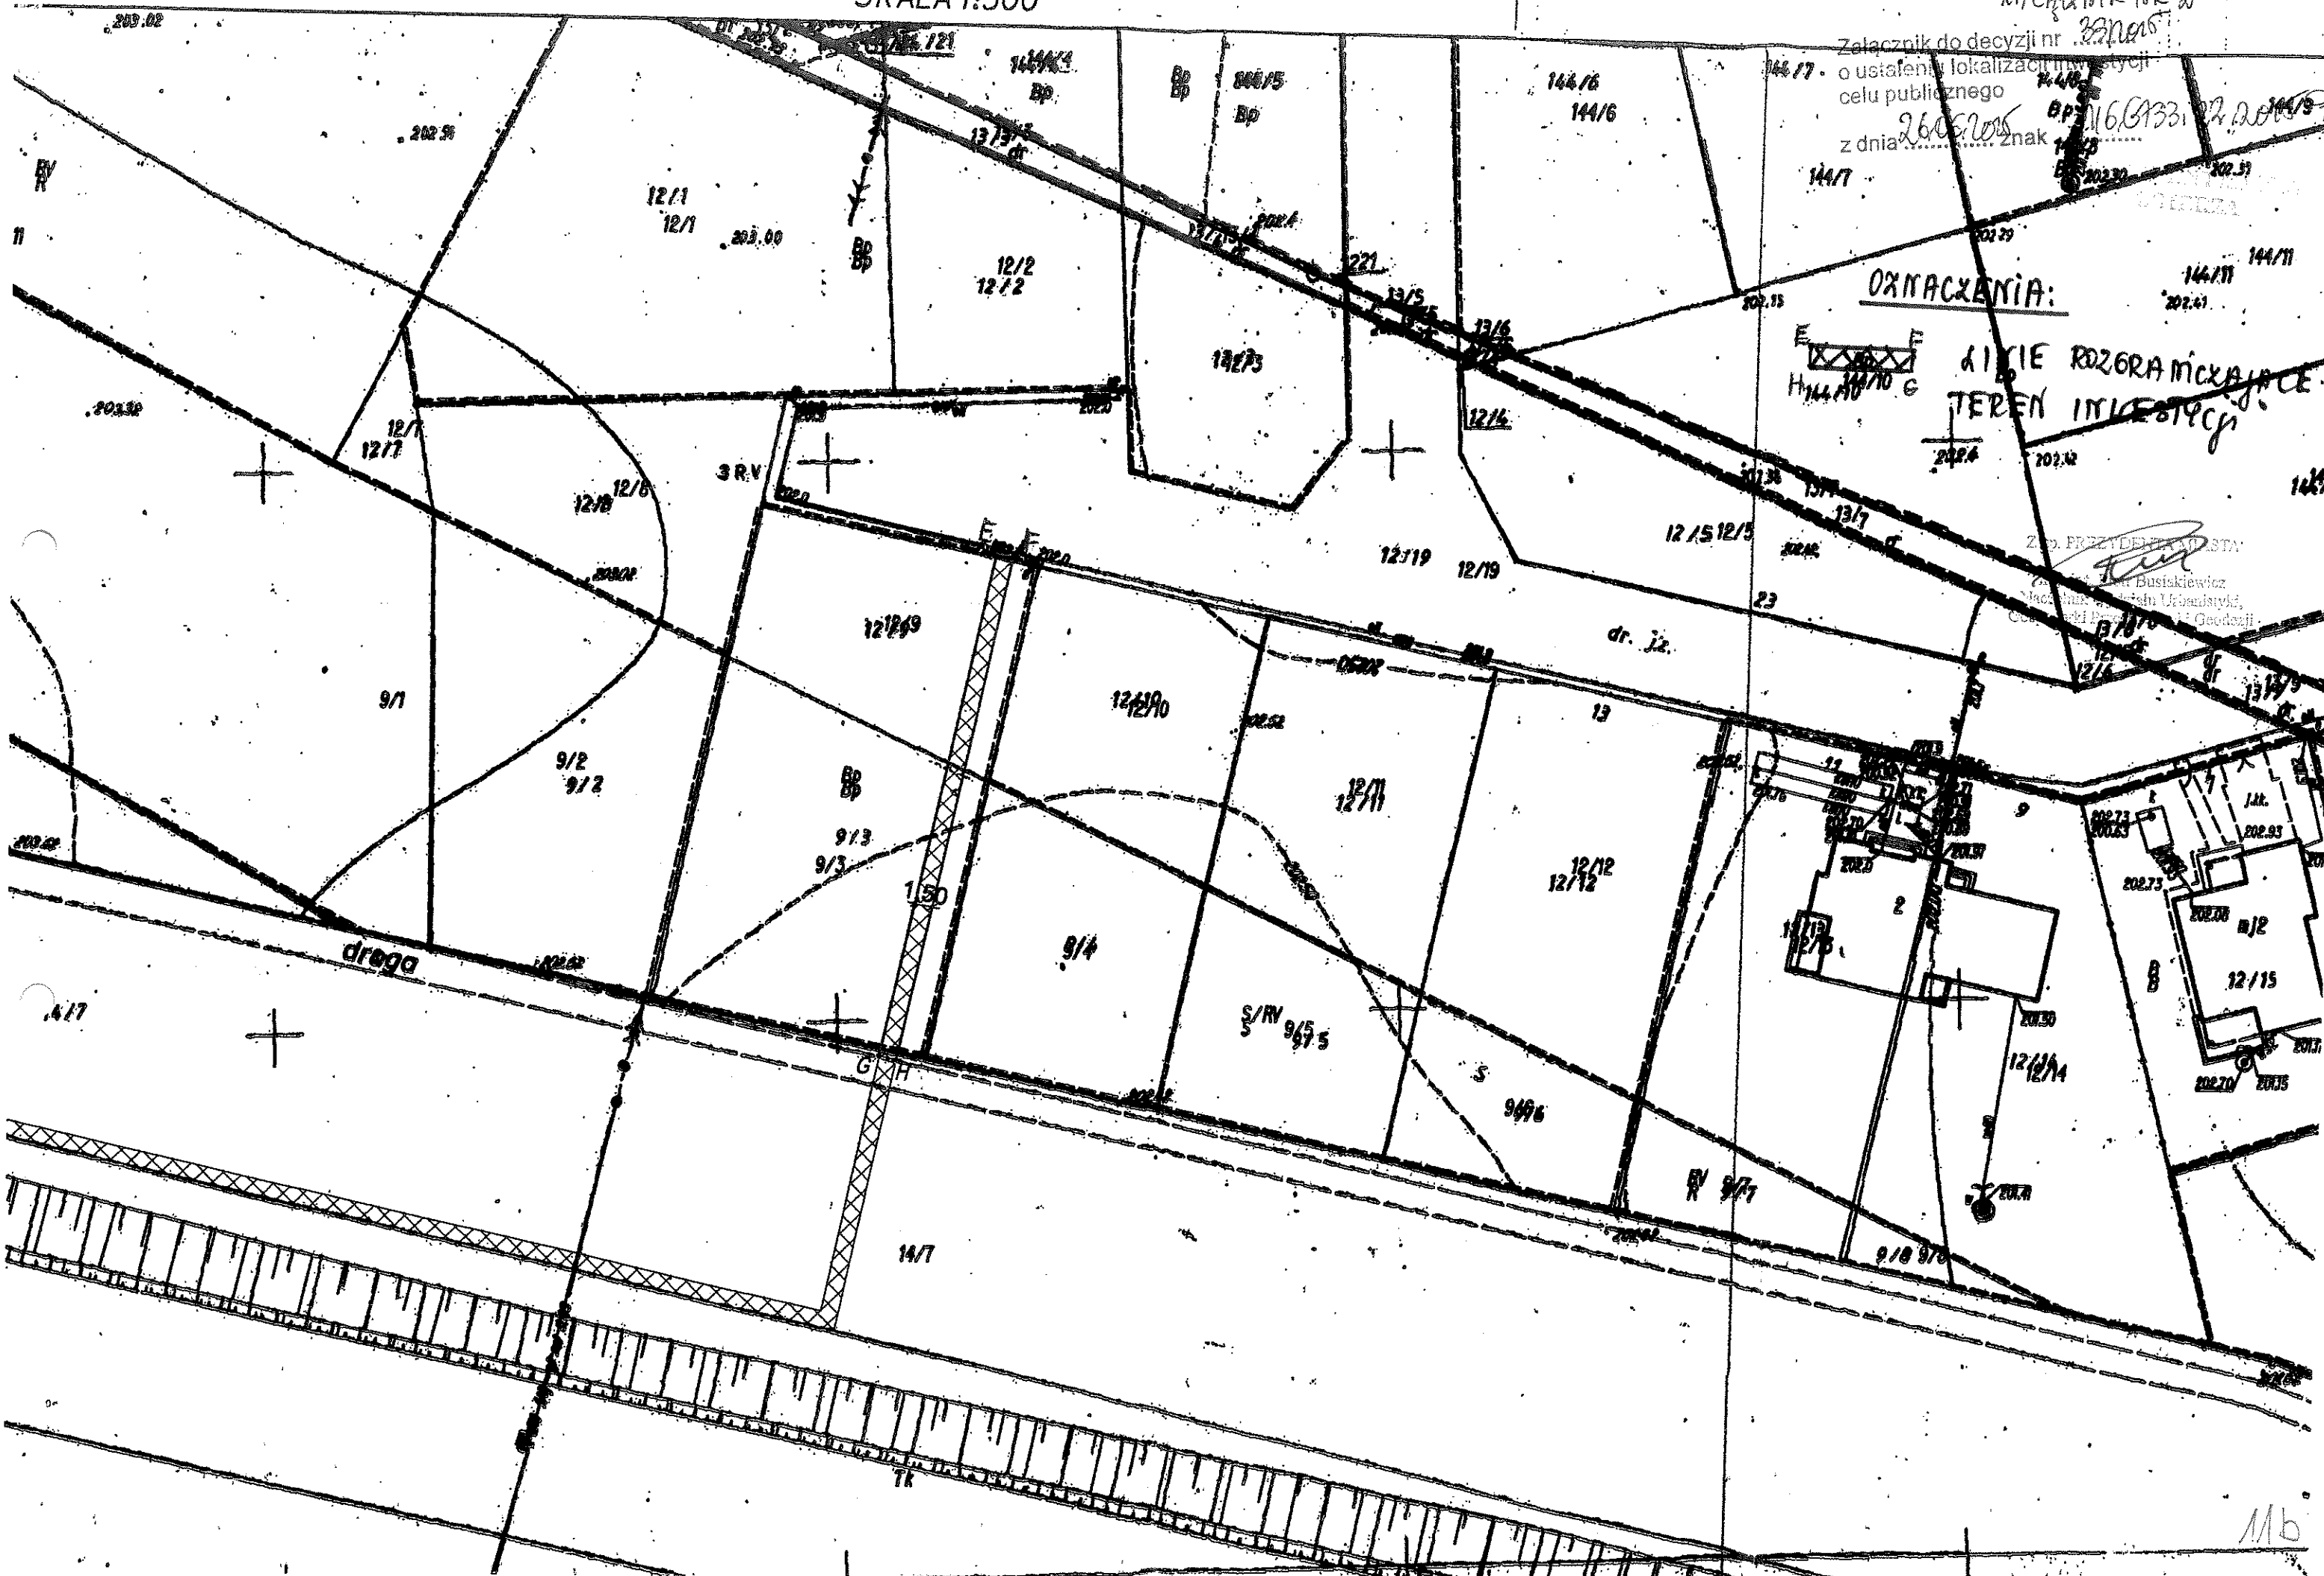

OXNACZENIA:
KILKIE ROZGRANICZAJĄCE
TEREN INWESTYCJI

ZOB. PRZEWID. WZ. W STANIE
mgr Buskiewicz
Biuro Usług Inżynierskich i Geodazyjnych

Mb

1. SZANOWANY PANI
2. WYKONANIE
3. WYKONANIE

Zgierz, dnia 14 września 2015r.

IR.7012.4.2015


Usługi Projektowe RL – Ewa Łatecka
93-329 Łódź
ul. Ogniskowa 11 m.6

Po zapoznaniu się z przedłożonym „Projektem budowlanym dojścia do peronu wraz z przejściem przez tory na terenie przystanku Zgierz – Północ” informuje, iż zaproponowane rozwiązanie zostało zaakceptowane.

Naczelnik Wydziału


mgr Bogusława Białda-Anyszewska

**ZA ZGODNOŚĆ
Z ORYGINAŁEM**


inż. Ryszard Łatecki
upr. bud. i proj.
Nr 253/94/WŁ
wydane przez UIV w Łodzi

Oddział Gospodarowania Nieruchomościami
w Warszawie

ul. Armatnia 14
01-246 Warszawa
tel.: +48 22 474 55 60
fax.: +48 22 474 51 17
e-mail: sekretariat.wawa@pkp.pl
www.pkp.pl



POLSKIE KOLEJE PAŃSTWOWE
Spółka Akcyjna

URZĄD MIASTA ZGIERZA
KANCLARIA

Wpł.
dnia 30-03-2015

12610/15
31.03.15
p. G. Bupa 31.03.2015
p. E. Lefik - Belvium

Warszawa, 24.03.2015 r. Nr.....
NWA9.6141.134.2015.JK/4
UNP: 2015-0163679

Urząd Miasta Zgierz
Wydział Projektów i Infrastruktury
Pl. Jana Pawła II 16
95-100 Zgierz

Dotyczy: pisma poczty elektronicznej w sprawie budowy chodnika do dworca PKP Zgierz Północ od strony osiedla Proboszczewice, działki ewidencyjne nr: 14/7, 14/1 obręb 125 Zgierz w Zgierzu.

PKP S.A. Oddział Gospodarowania Nieruchomościami w Warszawie wyraża zgodę na dysponowanie terenem na cele budowlane dla działek ewidencyjnych nr: 14/7, 14/1 obręb 125 Zgierz w Zgierzu.

PKP S.A. Oddział Gospodarowania Nieruchomościami w Warszawie informuje, że zgoda na dysponowanie terenem na cele budowlane wydana jest z uwagami:

1. Zgoda wydawana jest celem przedłożenia jej we właściwych organach administracji.
2. Zgoda nie upoważnia do rozpoczęcia robót budowlanych.
3. Wejście w teren w celu wykonania robót będzie możliwe po dostarczeniu decyzji o pozwoleniu na budowę, bądź zgłoszeniu robót budowlanych oraz otrzymaniu zgody na wejście w teren od PKP S.A. Oddział Gospodarowania Nieruchomościami w Warszawie.

Urząd Miasta Zgierza nie będzie rościć prawa do zwrotu poniesionych nakładów na inwestycję w celu pozyskania decyzji administracyjnych, w tym decyzji na pozwolenie na budowę, kosztów ewentualnych projektów, jeżeli nie dojdzie do skutku końcowe uzgodnienie projektu (zgodnie z uwagami zawartymi w naszym piśmie nr NWA9.6141.134.2015.JK/1 z dnia 04.02.2015 roku). Ze względu, że działki ewidencyjne nr: 14/7, 14/1 obręb 125 Zgierz w Zgierzu znajdują się w terenach zamkniętych projekt będzie podlegał uzgodnieniu ze Spółkami Grupy PKP:

1. PKP Polskie Linie Kolejowe S.A, Zakładem Linii Kolejowych w Łodzi, ul. Tuwima 28, 90-002 Łódź
2. PKP Energetyką S.A, ul. Tuwima 28, 90-002 Łódź
3. PKP Utrzymanie Sp. z o.o. ul. Targowa 74, 03-734 Warszawa.
4. TK TELEKOM sp. z o.o., ul. Kijowska 10/12A, 03-743 Warszawa

DYREKTOR REGIONALNY
ds. Ewidencji Nieruchomości

Paweł Kośnik

Otrzymują:

1. Adresat
2. Aa

Polskie Koleje Państwowe Spółka Akcyjna
z siedzibą w Warszawie
ul. Szczęśliwicka 62, 00-973 Warszawa
KRS 0000019193
Sąd Rejonowy dla m.st. Warszawy
XII Wydział Gospodarczy
REGON 000 126 801-03 765
NIP 525-00-00-251
Kapitał zakładowy Spółki: 10 150 715 600 zł
w całości wpłacony

Inż. Ryszard Łasota
upr. bud. i proj.
Nr 353/04/WŁ
wydane przez UN

Sprawę prowadzi: Jan Kwieciński
e-mail: jan.kwiecinski@pkp.pl
tel. + 48 22 474 58 93

ZA ZGODNOŚĆ
Z ORYGINAŁEM

WYPIS Z REJESTRU GRUNTÓW - DZIAŁKA 9/3

Obszar: Zgierz 126
Klasyfikacja: 102003_1.0125.9/3
Pow. ew.: 706
Wyjątkowość: leśnictwo
Powiat: zgierski
Gmina: Zgierz

Jednostka rejestru: 102003_1.0125.9/3
Ulica: Radosna 10
Kod, miejscowość: Zgierz
Wydruk z dnia: 22.05.2015
Uwagi:

Własność	Adres	Udział
OSKINA MIASTO ZGIERZ	Jana Pawła II 16; 95-100 Zgierz	1/1

KLASOŻYTKI

Sposób zagospod.	Rodzaj użytku	Klasa bonitacyjna	Powierzchnia ewidencyjna
Bp			706

DOKUMENTY

Typ	Rodzaj	Data dok.	Sygnatura	Nazwa sądu rejonowego	Opis dokumentu
Podatki w wysokości lub władania	Księga wieczysta		LD10/0000000/4	Sąd Rejonowy w Zgierzu	
Źródło danych o przebiegu granic	Operat geodezyjny	2001-09-28	161-835/2001		Zgierz Bazylńska 80 Z-126 dz. 13, Z-100 cz. 144/2, 506, 500/1

WYPIS Z REJESTRU GRUNTÓW - DZIAŁKA 12/9

Obwód: Zgierz 126
 Identyfikator: 102003_1.0125.12/9
 Pow. ew.: 419
 Województwo: łódzkie
 Powiat: zgierski
 Gmina: Zgierz

Jednostka rejestru: 102003_1.0125.0138
 Ulica: Radosna 18
 Kod miejscowości: Zgierz
 Wydruk z dnia: 22.05.2015
 Uwagi:

Własność	Adres	Udział
GMINA MIASTO ZGIERZ	Jana Pawła II 16) 24-100 Zgierz	1/1

KLASOUŻYTKI

Spisób zagospód.	Rodzaj użytku	Klasa bonitacyjna	Powierzchnia ewidencyjna
Bp			419

DOKUMENTY

Typ	Rodzaj	Data dok.	Sygnatura	Nazwa sądu rejonowego	Opis dokumentu
Podstawa własności lub władania	Księga wieczysta		LD1G/00048902/4	Sąd Rejonowy w Zgierzu	
Źródło danych o przebiegu granic	Operat geodezyjny	2001-09-28	141-534/2001		Zgierz Działka 60 Z-125 dz. 12, 2-138 dz. 144/2, 408, 600/1

WYPIS Z REJESTRU GRUNTÓW - DZIAŁKA 14/8

Obręb: Zgierz 125
Identyfikator: 102003_1.0125.595/8
Pow. ew.: 21094
Województwo: łódzkie
Powiat: zgierski
Gmina: Zgierz

Jednostka rejestru: 102003_1.0125.G632
Ulica: Droga Bez Nazwy
Kod, miejscowość: Zgierz
Wydruk z dnia: 25.05.2015
Uwagi:

Własność	Adres	Udział
GMINA MIASTO ZGIERZ	Jana Pawła II 16; 95-100 Zgierz	1/1

KLASOŻYTKI

Sposób zagospod.	Rodzaj użytku	Klasa bonitacyjna	Powierzchnia ewidencyjna
dr			21094

DOKUMENTY

Typ	Rodzaj	Data dok.	Sygnatura	Nazwa sądu rejonowego	Opis dokumentu
Podstawa własności lub władania	Księga wieczysta		LD1G/00030029/1	Sąd Rejonowy w Zgierzu	
Źródło danych o przebiegu granic	Operat geodezyjny	2006-09-08	031-395/2006		Z-125 dz. 549, 577/1, 595/2, 4, 603 ul. Parzeczewska
Źródło danych o przebiegu granic	Operat geodezyjny	2013-10-22	12014/2013		Obręb 125, dz.: 27/3, 28/9, 31/8, 31/12, 32/14, 577/8, 595/8, 601, 603, 609/2
Źródło danych o przebiegu granic	Operat geodezyjny	2013-04-15	3917/2013		Obręb 125, dz.: 14/8, 595/8

WYPIS Z REJESTRU GRUNTÓW - DZIAŁKA 14/1

Obwód: Zgierz 125
 Identyfikator: 102003_1.0125.14/1
 Pow. ew.: 06389
 Województwo: łódzkie
 Powiat: zgierski
 Gmina: Zgierz

Jednostka rejestru: 102003_1.0125.0076
 Ulica:
 Kod, miejscowość: 05-100 Zgierz
 Wycisk z dnia: 22.06.2018
 Urząd:

Właściciel	Adres	Udział
SKARB PAŃSTWA		1/1

Władający	Adres	Rodzaj władania	Udział
POLSKIE KOLEJE PAŃSTWOWE SPÓŁKA AKCYJNA	Brzozałwiska 62; 00-973 Warszawa	użytkowanie wieczyste	1/1

KLASOŻYTKI

Sposób zagospod.	Rodzaj użytku	Klasa bonitacyjna	Powierzchnia ewidencyjna
Tr			56389

DOKUMENTY

Typ	Rodzaj	Data dok.	Sygnatura	Nazwa sądu rejonowego	Opis dokumentu
Podstawa własności lub władania	Księga wieczysta		LD1G/00028786/2	Sąd Rejonowy w Zgierzu	
Źródło danych o przebiegu granic	Operat geodezyjny	2005-11-25	031-300/2005		Z-125 dz.14 torz PKP
Źródło danych o przebiegu granic	Operat geodezyjny	2018-01-18	917.20.2013		Obwód 125, dz.: 1,2,3,13/1,14/1,14/7,38/1,40/ 1,42/1,44/1,45/1,46/1

WYPIS Z REJESTRU GRUNTÓW - DZIAŁKA 14/7

Obszar: Zgierz 125
 Identyfikator: 102003_1.0125.14/7
 Pow. ew.: 32517
 Województwo: łódzkie
 Powiat: zgierski
 Gmina: Zgierz

Jednostka rejestru: 102003_1.0125.0376
 Ulita:
 Kod, miejscowość: 05-100 Zgierz
 Wypis z dnia: 22.06.2015
 Urząd:

Własność	Adres	Udział
SKARB PAŃSTWA		1/1

Władający	Adres	Rodzaj władania	Udział
POLSKIE KOLEJE PAŃSTWOWE SPÓŁKA AKCYJNA	Szerokątkowa 62; 00-973 Warszawa	wykorzystanie wieczyste	1/1

KLASOŻYTKI

Spocób zagospod.	Rodzaj użytku	Klasa bonitacyjna	Powierzchnia ewidencyjna
Tk			32517

DOKUMENTY

Typ	Rodzaj	Data dok.	Sygnatura	Nazwa sądu rejonowego	Opis dokumentu
Podstawa własności lub władania	Księga wieczysta		LD1G/00088758/2	Sąd Rejonowy w Zgierzu	
Źródło danych o przebiegu granic	Operat geodezyjny	2005-11-25	031-300/2005		2-128 dz. 14 toru PKP
Źródło danych o przebiegu granic	Operat geodezyjny	2015-01-15	017.20.2013		Obszar 125, dz.: 1,2,3,13/1,14/1,14/7,38/1,40/1,42/1,44/1,46/1,46/1

PKP Polskie Linie Kolejowe S.A.
Zakład Linii Kolejowych w Łodzi
ul. Tuwima 28, 90-002 Łódź
tel. + 48 42 205 53 40
fax + 48 42 205 52 07
sekretariat.lodz@plk-sa.pl
www.plk-sa.pl


PKP POLSKIE LINIE KOLEJOWE S.A.

IZDKg-222-35/2016

Łódź, 20.04.2016r.

Dot. : budowy dojścia do peronu wraz z przejściem przez tory na terenie przystanku Zgierz-Północ oraz projektu budowlanego oświetlenia dojścia do peronu wraz z przejściem przez tory na terenie przystanku Zgierz- Północ


Usługi Projektowe RŁ – Ewa Łatecka
ul. Ogniskowa 11 m.6
93-329 Łódź

W odpowiedzi na pismo z dn. 07.04.2016r. dot. prośby o uzgodnienie projektu budowy dojścia do peronu wraz z przejściem przez tory na terenie przystanku Zgierz-Północ oraz projektu budowlanego oświetlenia dojścia do peronu wraz z przejściem przez tory na terenie przystanku Zgierz- Północ, PKP Polskie Linie Kolejowe S.A. Zakład Linii Kolejowych w Łodzi informuje, że przedstawiony projekt uzgadnia bez zastrzeżeń.

Opracowała:
Aleksandra Dąbrowska
tel. +48 42 205 54 49
dariusz.blaszczyk@plk-sa.pl


Ewa Łatecka

**ZA ZGODNOŚĆ
Z ORYGINAŁEM**


Inż. Ryszard Łatecki
upr. budowlana
Nr 3516/2014
wydane przez...

II. OPIS TECHNICZNY

1. INFORMACJE OGÓLNE

1.1 Przedmiot inwestycji.

Przedmiotem inwestycji jest budowa dojścia do peronu wraz z przejściem przez tory na terenie przystanku Zgierz - Północ.

1.2 Zakres i przedmiot opracowania.

Zakres opracowania - projekt budowlany.

Przedmiotem niniejszego opracowania jest projekt dojścia do peronu wraz z przejściem przez tory na terenie przystanku Zgierz - Północ co fizycznie przedstawia się jako budowa chodnika od przystanku autobusowego do przystanku PKP na odc. 50 m, dalej z budową schodów na skarpie (teren PKP) od przejścia przez tory do chodnika wraz z przepustem wzdłuż torów PKP oraz chodnikiem (wzdłuż torów odc. 200 m) plus chodnik prostopadły do torów z dojściem do ul. Bazylijskiej na odc. 70 m

1.3 Adres inwestycji.

Miejscowość: Zgierz
Ulica: Paręczewska, obszar przystanku kolejowego- ~~tereny PKP~~ i dojście do ul. Bazylijskiej
Teren inwestycji: dz. nr ew. 9/3, 12/9, 595/8 oraz ~~14/1, 14/7,~~
Obręb: Zgierz 125
Jednostka ew.: Zgierz

1.4 Inwestor. GMINA MIASTO ZGIERZ
Plac Jana Pawła II 16
95-100 Zgierz

1.5 Jednostka Projektowa. Usługi Projektowe RŁ – Ewa Łatecka
93-329 Łódź, ul. Ogniskowa 11 m.6

1.6 Podstawa opracowania.

- umowa zawarta z Inwestorem,
- wytyczne otrzymane od Inwestora,
- mapa sytuacyjno – wysokościowa do celów projektowych w skali 1:500,
- obowiązujące normy i przepisy.

2. OPIS STANU ISTNIEJĄCEGO.

Teren inwestycji obejmuje działki: 595/8, 9/3, 12/9, ~~14/1, 14/7.~~

Działki nr ew. 14/1, 14/7 to tereny PKP zabudowane peronem i przystankiem Zgierz- Północ

~~Działki nr ew. 9/3, 12/9 są terenem niezabudowanym, niezagospodarowanym, nieuzbrojonym.~~

Działka nr ew. 595/8 to pas drogowy ulicy Parzęczewskiej.

3. OPIS STANU PROJEKTOWANEGO.

W ramach planowanej inwestycji zostanie wybudowany chodnik wzdłuż torów PKP na długości 200 m od istniejącego przejścia przez tory kolejowe przy przystanku Zgierz – Północ wraz z wejściem na skarpę poprzez schody, pochylnię (dla niepełnosprawnych) i chodnik z dojściem do ul. Bazylejskiej szer. 1,5 m o konstrukcji z kostki betonowej typu „plbruk” w obrzeżach betonowych 8 x 30 cm.

3.1 Rozwiązania sytuacyjne.

Geometrię projektowanego chodnika oraz schodów pokazano w części graficznej niniejszego opracowania.

Odcinki chodnika:

- 1) Pkt. 1-2 (od istn. peronu do schodów) długość 8,2 m
 - 2) Pkt. 2-4 (schody) długość (w rzucie) 8,3 m
 - 3) Pkt. 4-5 (nad schodami) długość 5,5 m
 - 4) Pkt. 5-9 (na skarpie) długość 175,7 m
 - 5) Pkt. 9-10 (w kierunku ul. Bazylejskiej teren PKP) długość 26 m
 - 6) Pkt 10-11(w kierunku ul. Bazylejskiej teren Gminy) długość 45 m
 - 7) Odc. AB –CD (przy ul. Parzęczewskiej-teren Gminy) długość 60 m
- Łącznie 13,7 m (chodnika szer. 2 m) plus schody dalej chodnik (szer. 1,5 m) 306,7m

- pochylenie podłużne zgodne z załączonym profilem

- pochylenie poprzeczne 2%

3.2 Rozwiązania wysokościowe.

Rozwiązania wysokościowe zgodne z informacją zawartą w części rysunkowej.

3.3 Konstrukcja nawierzchni.

Chodniki – nawierzchnia z kostki betonowej brukowej.

Schody z elementów betonowych i z kostki betonowej brukowej.

Pochylnia z betonu konstrukcyjnego C25/30 wzmocniona siatką stalową.

Konstrukcja nawierzchni chodnika:

- kostka betonowa brukowa, gr. 8 cm
- podsypka piaskowo – cementowa, gr. 3 cm
- piasek stabilizowany cementem, gr. 12 cm
- podłoże gruntowe rodzime.

Łączna grubość konstrukcji - 23 cm

Nawierzchnię chodnika należy obramować obrzeżem betonowym o wym. 80 x 300 ułożonym na podsypce cementowo – piaskowej gr. 5,00cm i na ławie z betonu B15 z oporem.

Roboty ziemne związane z budową chodnika i schodów polegają na korytowaniu pod projektowaną nawierzchnię. Grunt z korytowania jest do dyspozycji inwestora i zostanie przez niego zagospodarowany w granicach własnej działki. Podłoże gruntowe przed ułożeniem konstrukcji nawierzchni powinno być zagęszczone zgodnie z wymaganiami podanymi w normie PN – S – 02205/98 „Drogi samochodowe. Roboty ziemne. Wymagania i badanie.” W przypadku stwierdzenia zalegania w podłożu gruntów niebudowlanych – nie nadających się do zagęszczenia należy je wymienić na piasek.

3.4 Odwodnienie.

Odwodnienie chodników powierzchniowe. Przy budowie schodów wzdłuż torów na istniejącym rowie należy wybudować przepust z rury karbowanej \varnothing 600 długości $L=300$ cm

Wody opadowe i roztopowe zostaną odprowadzone na tereny zielone (trawnik) w granicach działki Inwestora.

3.5 Kolizje.

Na istniejącym kablu pod projektowanym chodnikiem ułożyć rurę ochronną – osłonową dwudzielną.

4. UWAGI.

- Część opisową projektu rozpatrywać łącznie z częścią rysunkową.
- Niniejszy projekt stanowi część wielobranżowej dokumentacji projektowej i powinien być rozpatrywany łącznie z pozostałymi opracowaniami branżowymi. Przed przystąpieniem do robót budowlanych Wykonawca jest zobowiązany zapoznać się z całą wielobranżową dokumentacją projektową.
- W przypadku jakichkolwiek pytań i wątpliwości co do treści niniejszego opracowania projektowego Wykonawca jest zobowiązany skierować stosowane zapytanie do Jednostki Projektowej przed przystąpieniem do wykonywania robót budowlanych.
- W przypadku stwierdzenia jakichkolwiek rozbieżności pomiędzy poszczególnymi opracowaniami projektowymi wchodzącymi w skład dokumentacji wielobranżowej Wykonawca jest zobowiązany skierować stosowane zapytanie do Jednostki Projektowej przed przystąpieniem do wykonywania robót budowlanych.
- Podane w niniejszej dokumentacji projektowej przykładowe nazwy handlowe materiałów, wyrobów i ich producentów nie stanowią nakazu do zastosowania danego elementu. Dopuszcza się zastosowanie rozwiązań zamiennych o równoważnych parametrach i właściwościach, spełniających wymagania obowiązujących przepisów.
- W przypadku konieczności / potrzeby zastosowania rozwiązań zamiennych w stosunku do przyjętych w niniejszym projekcie Wykonawca robót jest zobowiązany przygotować i przedstawić zestaw dokumentów dotyczący proponowanych rozwiązań zamiennych do akceptacji Inwestorowi / Inspektorowi Nadzorów Inwestorskich oraz Jednostce Projektowej. Zestaw dokumentów dotyczący proponowanych rozwiązań zamiennych należy rozumieć jako karty katalogowe, certyfikaty, aprobaty, próbki, schematy, rysunki zamienne i opisy itp. (powinien on być dostosowany do zakresu proponowanego rozwiązania zamiennego i w sposób jednoznaczny przedstawiać proponowane zmiany).
- Całość robót wykonać zgodnie z obowiązującymi przepisami i normami.


inż. Ryszard Łatecki
upr. bud. i proj.
Nr 353/94/WŁ
wydanie 2003 WŁ w Łodzi

.....
(podpis projektanta)

inż. Ryszard Łatecki

upr. nr 353/94/WŁ

członek ŁOIB pod nr ŁOD/BD/5286/03

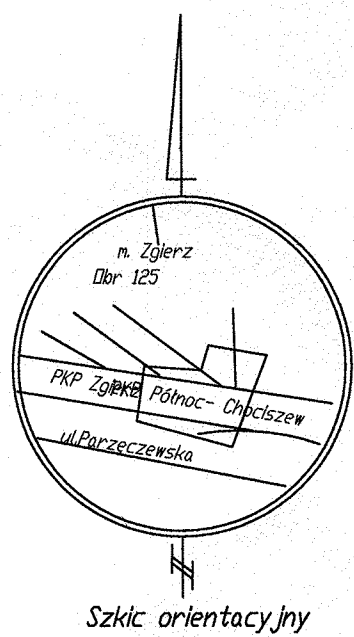

woj. łódzkie
powiat zgierski
m. Zgierz 102003_1
obr. Z-125 101251
ul. Parzęczewska
wg. zakresu

Linia 16 Zgierz Północ - Chociszew
km 18.2 - 18.7
DER.NI.3-WG4-633-952,2015

Mapa do celów projektowych
w skali 1 : 500

Mapę sporządzono na podstawie mapy zasadniczej

sekcja nr 112433133.1333 operatu SIT,
materiałów archiwalnych oraz pomiaru
uzupełniającego z miesiąca lipca 2015 r.
Układ współrzędnych 1965
Układ wysokościowy 1960

UWAGA

Dla działek wg zakresu mapy nie przeprowadzono
badań służebności

Wykonawca:
BOT - Biuro Obsługi Technicznej
94-004 Łódź
ul. Retkińska 93

Łódź dn 28.08.2015 r.

Podpisana się za niniejszy dokument został
opracowany w wyniku prac geodezyjnych i
kartograficznych, których rezultaty zawiera
operat techniczny wpisany do ewidencji
materiałów kartograficznego zasobu
geodezyjnego i kartograficznego

Polskie Koleje Państwowe S.A.
Oddział Gospodarowania
Nieruchomościami w Warszawie
Wydział Geodezji
Kolejowy Oddział Dokumentacji
Geodezyjnej i Kartograficznej

Identyfikator ewidencyjny materiału zasobu
geodezyjnego i kartograficznego
552115

2015 - 10 - GŁÓWNY SPECJALISTA
Anna Szwab (1)

Geodeta uprawniony
Dariusz Kozłowski
upr. 1866

Podpisana się za niniejszy dokument został
opracowany w wyniku prac geodezyjnych i
kartograficznych, których rezultaty
zawiera operat techniczny wpisany do ewidencji
materiałów kartograficznego zasobu
geodezyjnego i kartograficznego


Starosta Zgierski
Wykonawczy ze zdaniem z zakresu «dokumentacji geodezyjnej
i kartograficznej»
do 106.2014.01.01010

Identyfikator ewidencyjny
materiału zasobu
operatu technicznego
P.1020.2015
3340

Data wykonania operatu do
ewidencji materiału
zasobu
2015 - 10 - 01

Imię, nazwisko i podpis
osoby reprezentującej
organ
up. STAROSTY

Krzysztof Czerwinski
Gendel

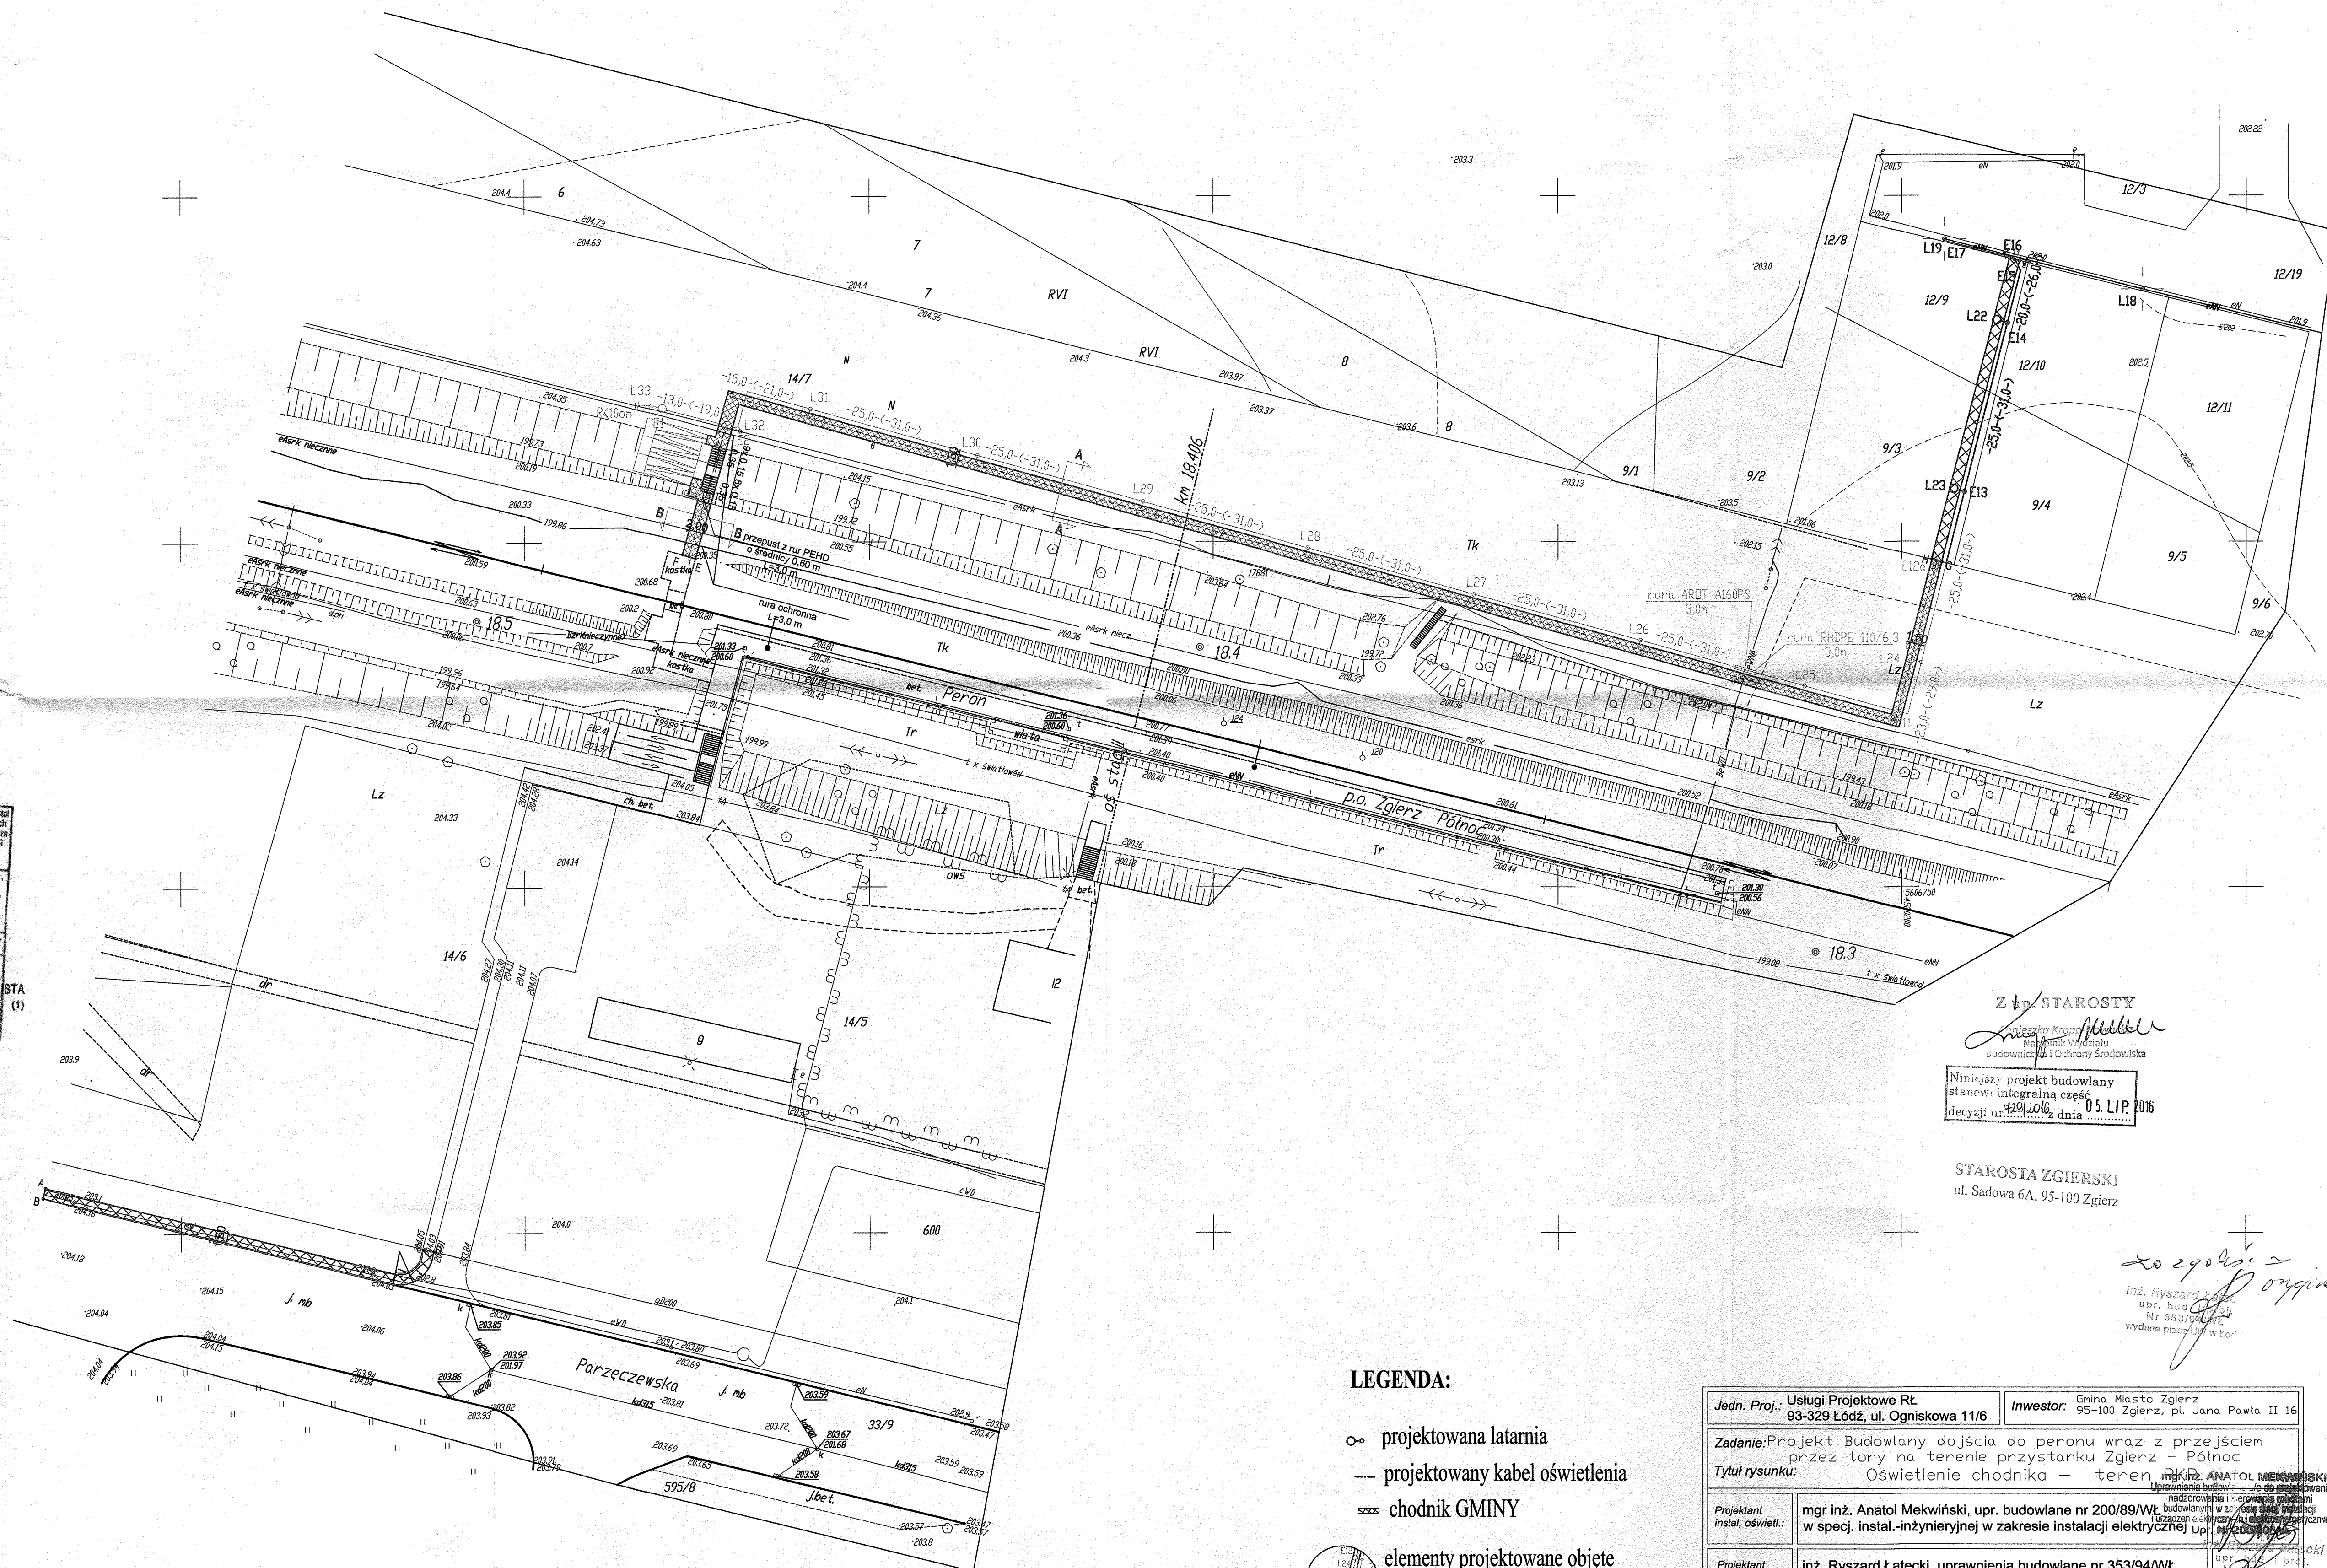

Zł. STAROSTY
Anatol Mekiński
Najmłodszy Wydział
udowolnienia i Ochrony Stradostwa

Niniejszy projekt budowlany
stanowi integralną część
decyzji nr 429/1016 z dnia 05.11.2016


STAROSTA ZGIERSKI
ul. Sadowa 6A, 95-100 Zgierz

inż. Ryszard Łatecki
upr. budowlane
Nr 353/94/WŁ
wydane przez UIV w Łodzi

- LEGENDA:**
- projektowana latarnia
 - projektowany kabel oświetlenia
 - chodnik GMINY
 - elementy projektowane objęte oddzielnym opracowaniem na terenie kolejowym.

Jedn. Proj.: Usługi Projektowe RŁ 93-329 Łódź, ul. Ogniskowa 11/6	Investor: Gmina Miasto Zgierz 95-100 Zgierz, pl. Jana Pawła II 16
Zadanie: Projekt Budowlany dojazdu do peronu wraz z przejściem przez tory na terenie przystanku Zgierz - Północ	
Tytuł rysunku: Oświetlenie chodnika - teren przystanku Zgierz - Północ	
Projektant instal. oświetl.: mgr inż. Anatol Mekiński, upr. budowlane nr 200/89/WŁ	Projektant dróg: inż. Ryszard Łatecki, uprawnienia budowlane nr 353/94/WŁ w specjal. konstrukcyjno-inżynierskiej w zakresie budowy dróg
Skala: 1:500	Data: maj 2016 r.
Rys nr 1	

Profil podłużny

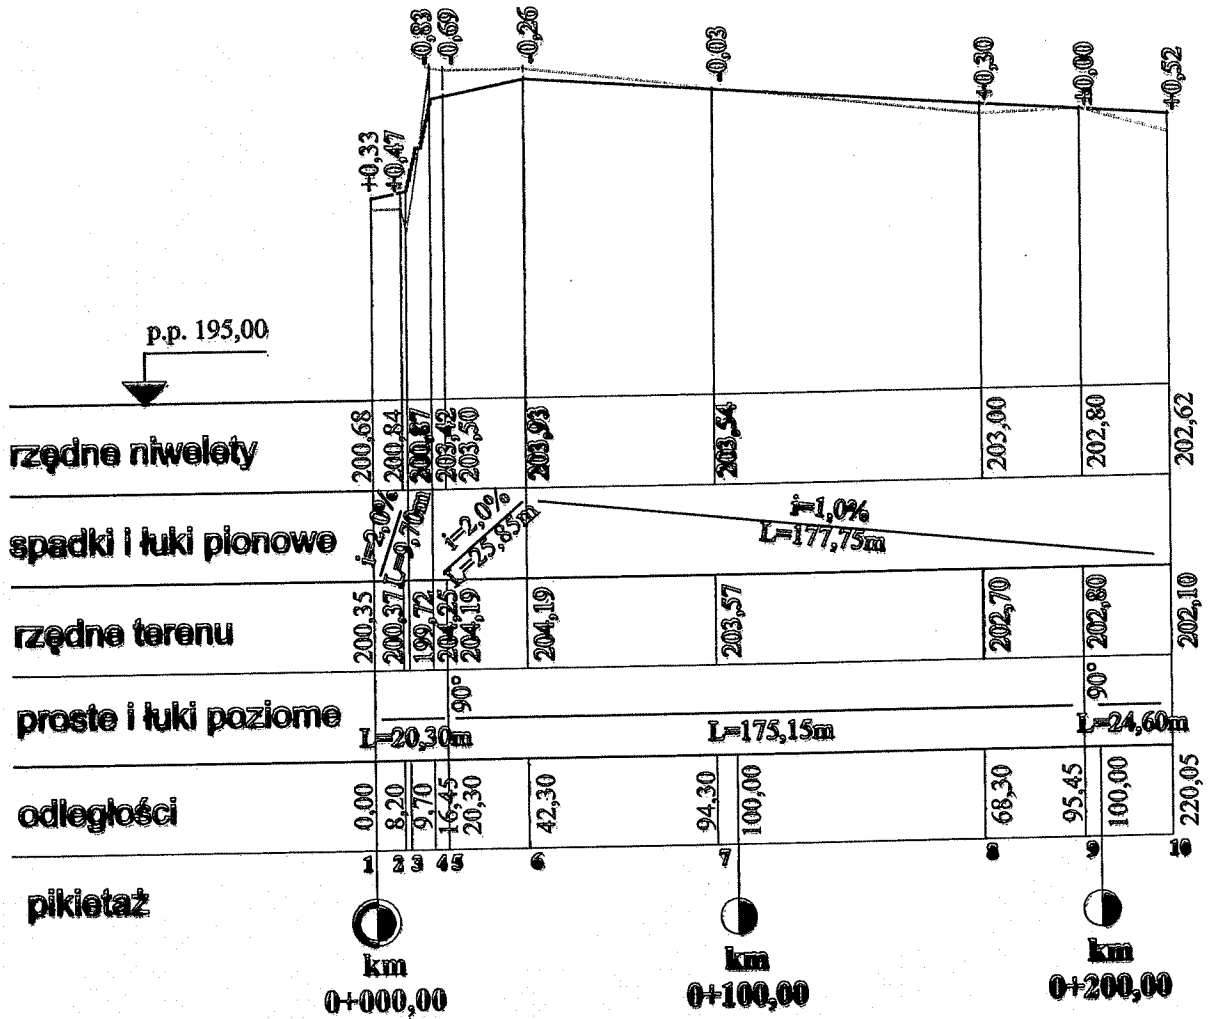


LEGENDA:

- _____ niweleta
- _____ teren


skala
 1:200
 1:2000

Jedn. Proj.: Usługi Projektowe RL 08-320 Łódź, ul. Ogólnikowa 11/8	Inwestor: Gmina Miasto Zgierz 05-100 Zgierz, pl. Jana Pawła II 16
Zadanie: Projekt Budowlany drogi do paronu wraz z przejściem przez tory na terenie przystanku Zgierz - Północ	
Tytuł rysunku: PROFIL PODŁUŻNY - teren PKP	
Projektant:	inż. Ryszard Łasicki, uprawnienia budowlane nr 363/04/WZ, w specjal. konstrukcyjno-inżynierskiej w zakresie budowy dróg
Skala: 1:200/2000	Brand: drogowa
Data: lipiec 2018 r.	Rys nr 2


Przekrój konstrukcyjny A-A

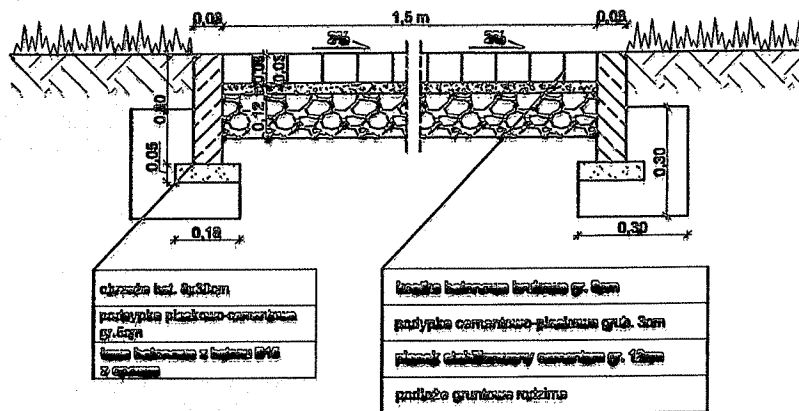

Przekrój konstrukcyjny B-B

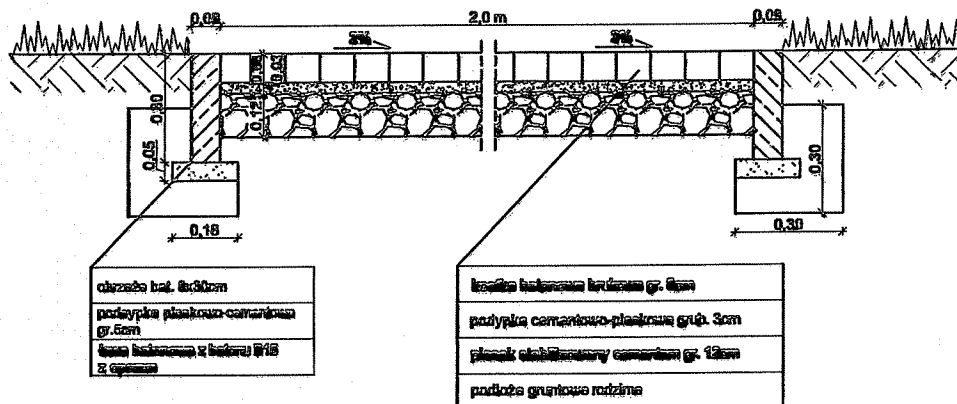


Przekrój normalny

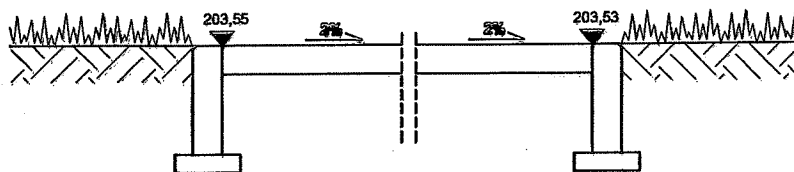


Jedn. Proj.:	Usługi Projektowe RŁ 83-329 Łódź, ul. Ogólnikowa 11/6	Inwestor:	Gmina Miasto Zgierz 95-100 Zgierz, pl. Jana Pawła II 18
Zadanie:	Projekt Budowlany dołatek do parowozu wraz z przejazdem przez tor na terenie przystanku Zgierz - Północ		
Tytuł rysunku:	PRZEKRÓJ KONSTRUKCYJNY I NORMALNY - teren PKP		
Projektant:	Inż. Ryszard Łatecki, uprzedzenia budowlana nr 363/04/14R, w specjal. konstrukcyjno-inżynierskiej w zakresie budowy dróg		
Skala: 1:20	Branża: drogowa	Data: lipiec 2018 r.	Rys nr 3


Rzut schodów

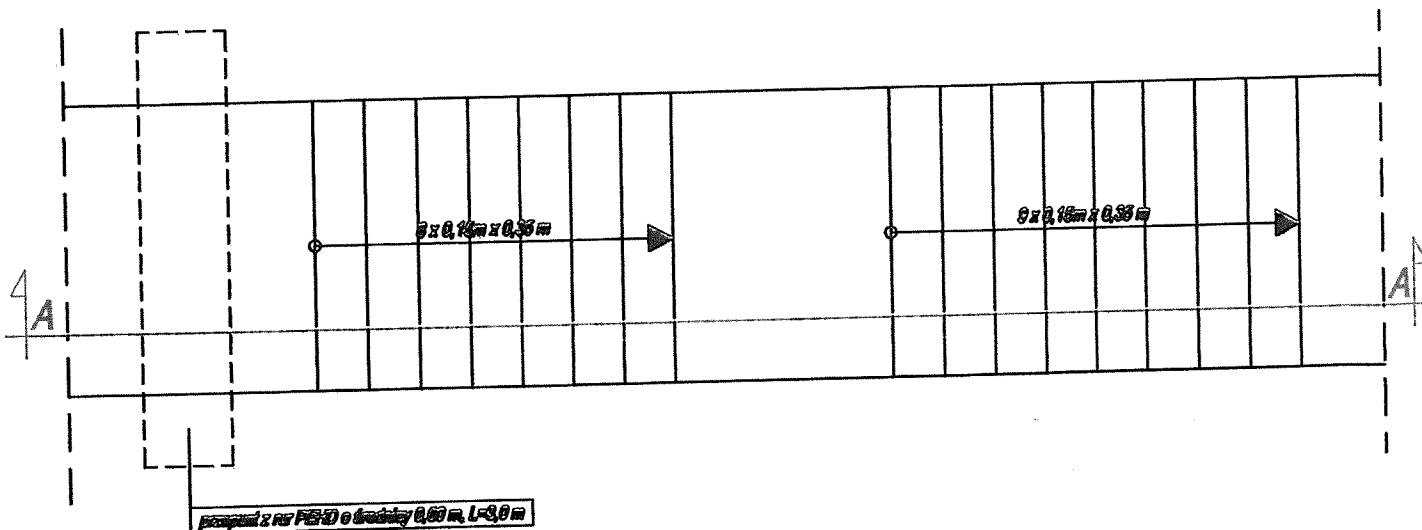


Przekrój A-A przez schody

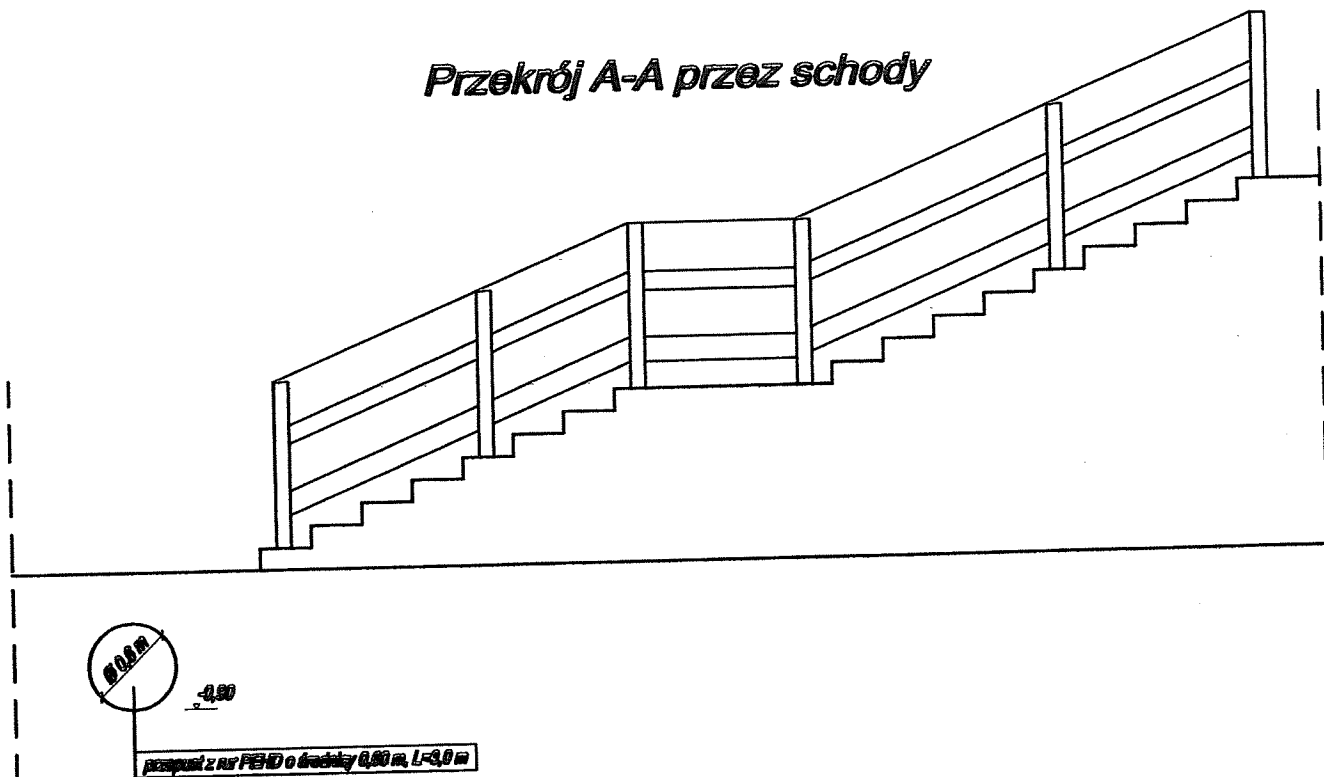

Jedn. Proj.: Usługi Projektowe RE 83-220 Łódź, ul. Ogólnikowa 11/6		Inwestor: Gmina Miasto Zgierz 85-100 Zgierz, pl. Jana Pawła II 16	
Zadanie: Projekt Budowlany dojścia do peronu wraz z przejściem przez torę na terenie przystanku Zgierz - Północ			
Typ obiektu: KONSTRUKCJA SCHODÓW			
Projektant:	Inż. Ryszard Łosiński, uprawnienia budowlane nr 363/0-4/192 w specjal. konstrukcyjno-inżynierskiej w zakresie budowy dróg		
Skala: 1:500	Brand: drogowa	Data: maj 2016 r.	
			Rys nr 4

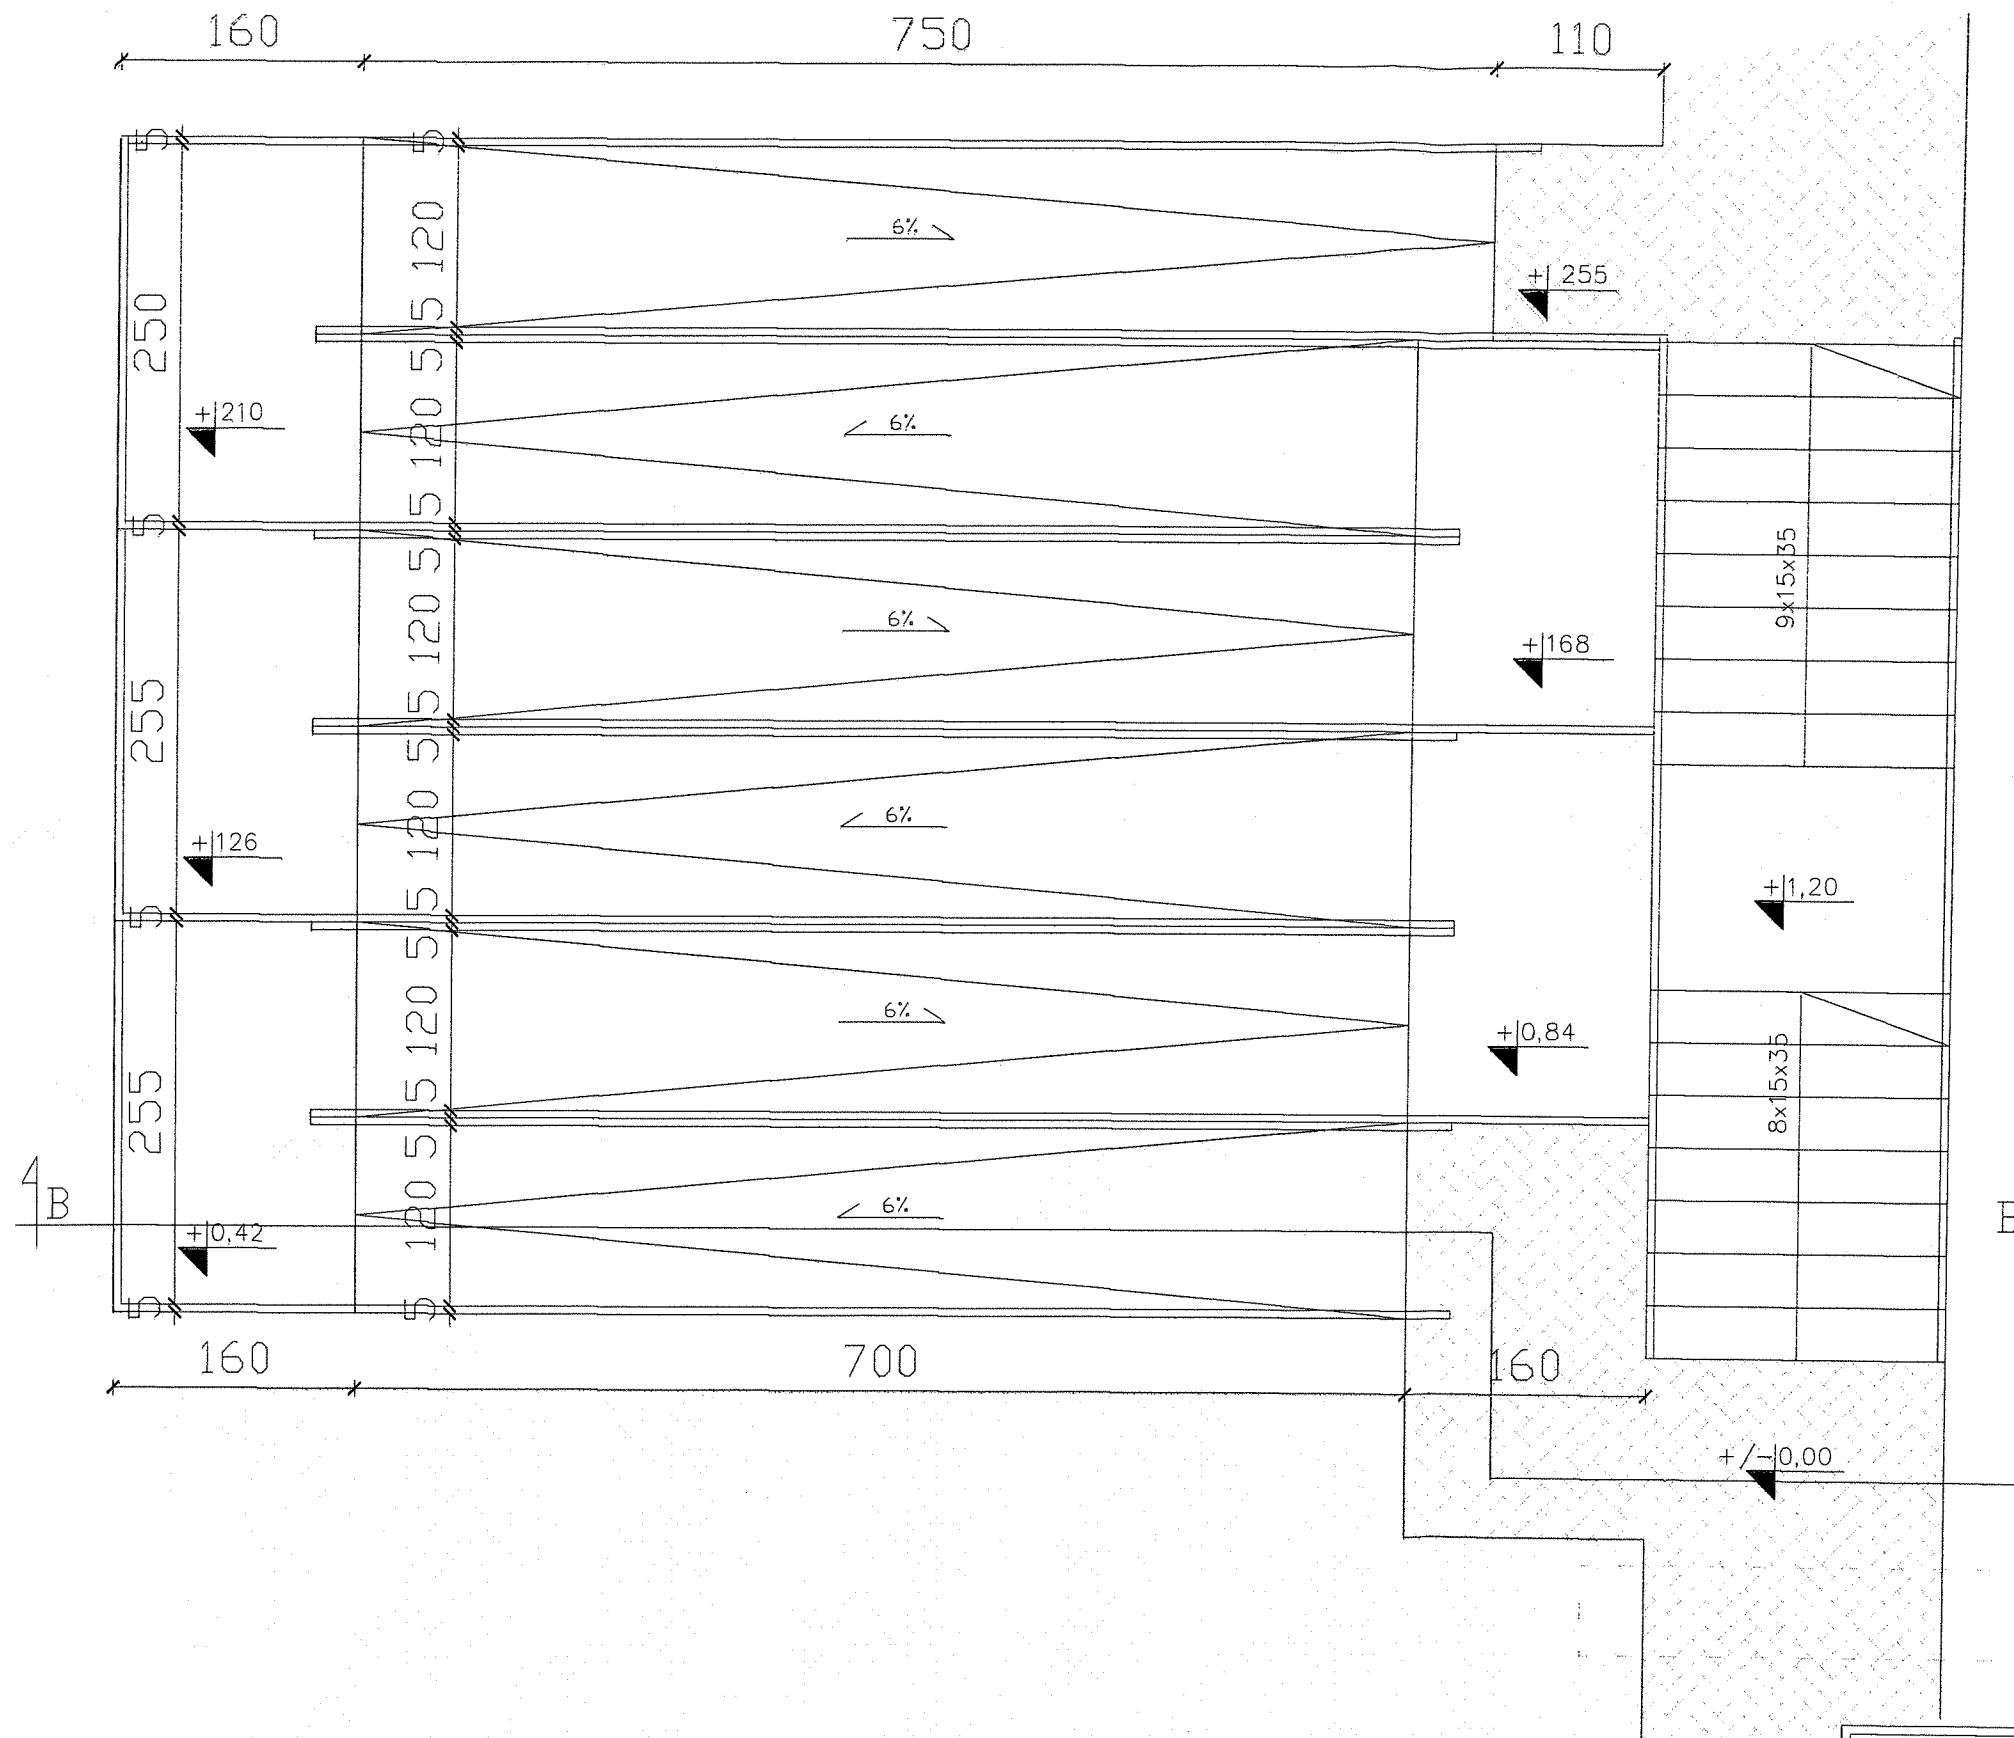

Jedn. Proj.:	Usługi Projektowe RŁ 93-329 Łódź, ul. Ogniskowa 11/6	Inwestor:	Gmina Zgierz 95-100 Zgierz, ol. Jana Pawła II 16
Zadanie:	projekt budowlany dojścia do peronu wraz z przejściem przez tory na terenie przystanku Zgierz - Północ		
Tytuł rysunku:	RZUT POCHYLNI		
Projektant:	inż. Ryszard Łatecki, uprawnienia budowlane nr 353/94/WŁ w specjal. konstrukcyjno-inżynierskiej w zakresie budowy dróg		
Skala: 1:50	Branża: d r o g o w a	Data: luty 2016	Rys. nr 5

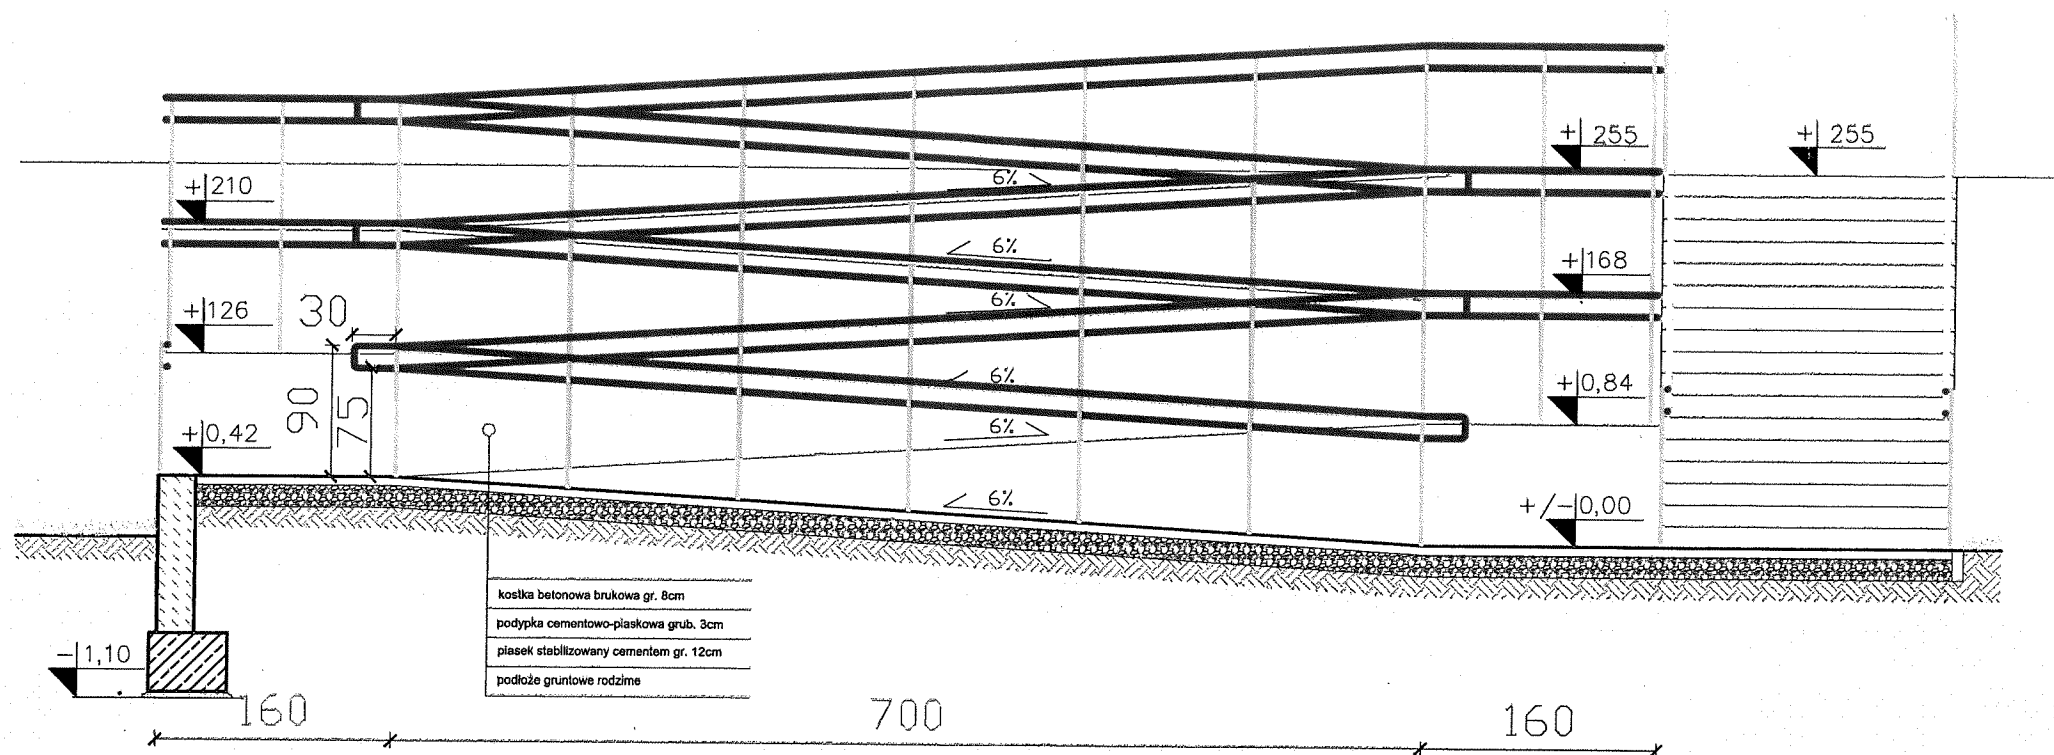

Jedn. Proj.: Usługi Projektowe RŁ 93-329 Łódź, ul. Ogniskowa 11/6		Inwestor: Gmina Zgierz 95-100 Zgierz, ol. Jana Pawła II 16	
Zadanie: projekt budowlany dojścia do peronu wraz z przejściem przez tory na terenie przystanku Zgierz - Północ			
Tytuł rysunku: Przekrój przez pochylnię B-B			
Projektant:	inż. Ryszard Łatecki, uprawnienia budowlane nr 353/94/WŁ w specjal. konstrukcyjno-inżynierskiej w zakresie budowy dróg		
Skala: 1:50	Branża: d r o g o w a	Data: luty 2016	Rys. nr 6

DZIAŁKA 12/19

Obręb: Zgierz 125
Identyfikator: 102003_1.0125.12/19
Pow. ew.: 1664
Województwo: łódzkie
Powiat: zgierski
Gmina: Zgierz

Jednostka rejestr.: 102003_1.0125.G138
Ulica: Radosna
Kod, miejscowość: Zgierz

Własność	Adres	Udział
GMINA MIASTO ZGIERZ	Jana Pawła II 16; 95-100 Zgierz	1/1

KLASOUŻYTKI

Sposób zagospod.	Rodzaj użytku	Klasa bonitacyjna	Powierzchnia ewidencyjna
R	R	V	1664

DOKUMENTY

Typ	Rodzaj	Data dok.	Sygnatura	Nazwa sądu rejonowego	Opis dokumentu
Podstawa własności lub władania	Księga wieczysta		LD1G/00068608/4	Sąd Rejonowy w Zgierzu	
Źródło danych o przebiegu granic	Operat geodezyjny	2001-09-28	151-539/2001		podział
Źródło danych o przebiegu granic	Operat geodezyjny	2014-06-03	P.1020.2470.2014		
Źródło danych o przebiegu granic	Operat geodezyjny	2015-10-07	P.1020.4434.2015		

DZIAŁKA 12/9

Obręb: Zgierz 125
Identyfikator: 102003_1.0125.12/9
Pow. ew.: 419
Województwo: łódzkie
Powiat: zgierski
Gmina: Zgierz

Jednostka rejestr.: 102003_1.0125.G138
Ulica: Radosna 19
Kod, miejscowość: Zgierz

Własność	Adres	Udział
GMINA MIASTO ZGIERZ	Jana Pawła II 16; 95-100 Zgierz	1/1

KLASOUŻYTKI

Sposób zagospod.	Rodzaj użytku	Klasa bonitacyjna	Powierzchnia ewidencyjna
Bp			419

DOKUMENTY

Typ	Rodzaj	Data dok.	Sygnatura	Nazwa sądu rejonowego	Opis dokumentu
Podstawa własności lub władania	Księga wieczysta		LD1G/00068608/4	Sąd Rejonowy w Zgierzu	
Źródło danych o przebiegu granic	Operat geodezyjny	2001-09-28	151-539/2001		podział

DZIAŁKA 9/3

Obręb: Zgierz 125
Identyfikator: 102003_1.0125.9/3
Pow. ew.: 706
Województwo: łódzkie
Powiat: zgierski
Gmina: Zgierz

Jednostka rejestr.: 102003_1.0125.G138
Ulica: Radosna 19
Kod, miejscowość: Zgierz

Własność	Adres	Udział
GMINA MIASTO ZGIERZ	Jana Pawła II 16; 95-100 Zgierz	1/1

KLASOUŻYTKI

Sposób zagospod.	Rodzaj użytku	Klasa bonitacyjna	Powierzchnia ewidencyjna
Bp			706

DOKUMENTY

Typ	Rodzaj	Data dok.	Sygnatura	Nazwa sądu rejonowego	Opis dokumentu
Podstawa własności lub władania	Księga wieczysta		LD1G/00068608/4	Sąd Rejonowy w Zgierzu	
Źródło danych o przebiegu granic	Operat geodezyjny	2001-09-28	151-539/2001		podział

Podsystem Dostępu do Centralnej Bazy Danych Ksiąg Wieczystych

**Ogólne informacje dotyczące wybranej księgi wieczystej**

Numer księgi wieczystej

LD1G/00068608/4

Typ księgi wieczystej

NIERUCHOMOŚĆ GRUNTOWA

Oznaczenie wydziału prowadzącego księgę wieczystą

V WYDZIAŁ KSIĄG WIECZYSTYCH ZGIERZ

Data zapisania księgi wieczystej

2010-10-25

Data zamknięcia księgi wieczystej

Położenie

• ŁÓDZKIE, ZGIERSKI, ZGIERZ M., ZGIERZ, RADOSNA NR 19

Właściciel / użytkownik wieczysty / uprawniony

• GMINA MIASTO ZGIERZ**Przeglądanie treści księgi wieczystej**

Nasz serwis używa plików cookies. Klikając [Akceptuję](#) lub korzystając dalej z serwisu, wyrażają Państwo zgodę na [politykę prywatności i cookies](#) Ministerstwa Sprawiedliwości.

TREŚĆ KSIĘGI WIECZYSTEJ NR LD1G/00068608/4, STAN Z DNIA 2016-05-04 12:27

Okladka	Dział I-O	Dział I-Sp	Dział II	Dział III	Dział IV
---------	-----------	------------	----------	-----------	----------

OZNACZENIE KSIĘGI WIECZYSTEJ**Rubryka 0.1 - Informacje podstawowe**

Numer i nazwa pola		Treść pola	
1.	Numer księgi	LD1G / 00068608 / 4	
2.	1.	Oznaczenie wydziału	---
		A: nazwa sądu	SĄD REJONOWY W ZGIERZU
		B: siedziba sądu	ZGIERZ
		C: kod wydziału	LD1G
		D: numer wydziału	V
		E: nazwa wydziału	WYDZIAŁ KSIĄG WIECZYSTYCH
Numer i nazwa pola		Indeks zmiany	Treść pola
3.	Typ księgi	1.	---
			NIERUCHOMOŚĆ GRUNTOWA

Rubryka 0.2 - Dane o założeniu księgi wieczystej

Numer i nazwa pola		Indeks zmiany	Treść pola
1.	Stan w czasie założenia	1.	---
			ZAŁOŻENIE KSIĘGI WIECZYSTEJ DLA NIERUCHOMOŚCI, DLA KTÓREJ NIE BYŁA PROWADZONA KSIĘGA WIECZYSTA
2.	Chwila zapisania księgi	---	2010-10-25-08.08.12.612977
3.	Chwila ujawnienia księgi	---	2010-10-28-09.35.47.170016
4.	Data założenia dotychczasowej księgi wieczystej	1.	---
			2002-05-09

Rubryka 0.3 - Dane o zamknięciu księgi wieczystej

Numer i nazwa pola		Indeks zmiany	Treść pola
1.	Chwila zamknięcia księgi	1.	---
2.	Podstawa zamknięcia księgi	1.	---

Rubryka 0.4 - Podstawa zmiany


Brak wpisu

Nr

Zestawienie rubryk - danych o wnioskach i chwil wpisów

Brak wpisu

Powrót

 

	2. Numer działki	1.	1	---	13/1	
	3. Obręb ewidencyjny	A: numer obrębu ewidencyjnego	1.	1	---	2-125
		B: nazwa obrębu ewidencyjnego	1.	---	---	---
	4. Położenie	1.	1	---	1	
	5. Ulica	1.	---	---	---	
	6. Sposób korzystania	1.	1	---	DROGA	
	7. Odłączenie	Numer księgi	1.	---	---	//
		Obszar	1.	---	---	---
	8. Przyłączenie	Numer księgi	1.	---	---	//
		Obszar	1.	---	---	---
	9. Numer księgi zaginionej, zniszczonej, dawnej, zbioru dokumentów	A: numer księgi zaginionej	1.	---	---	---
		B: numer księgi zniszczonej	1.	---	---	---
		C: numer księgi dawnej	1.	---	---	---
		D: oznaczenie zbioru dokumentów	1.	---	---	---
2.	1. Identyfikator działki	1.	---	---	---	
	2. Numer działki	1.	1	14, 15	13/2	
	3. Obręb ewidencyjny	A: numer obrębu ewidencyjnego	1.	1	14, 15	2-125
		B: nazwa obrębu ewidencyjnego	1.	---	---	---
	4. Położenie	1.	1	14, 15	1	
	5. Ulica	1.	13	14, 15	ZGIERZ UL. ROMANTYCZNA 55	
	6. Sposób korzystania	1.	1	13	DROGA	
		2.	13	14, 15	BP - ZURBANIZOWANE TERENY NIEZABUDOWANE	
	7. Odłączenie	Numer księgi	1.	---	14, 15	LD1G / 00102754 / 3
		Obszar	1.	---	14, 15	0,0094 HA
	8. Przyłączenie	Numer księgi	1.	---	---	//
		Obszar	1.	---	---	---
	9. Numer księgi zaginionej, zniszczonej, dawnej, zbioru dokumentów	A: numer księgi zaginionej	1.	---	---	---
		B: numer księgi zniszczonej	1.	---	---	---
		C: numer księgi dawnej	1.	---	---	---
		D: oznaczenie zbioru dokumentów	1.	---	---	---
3.	1. Identyfikator działki	1.	---	---	---	
	2. Numer działki	1.	1	8, 9	13/3	
	3. Obręb ewidencyjny	A: numer obrębu ewidencyjnego	1.	1	8, 9	2-125
		B: nazwa obrębu ewidencyjnego	1.	---	---	---
	4. Położenie	1.	1	8, 9	1	
	5. Ulica	1.	---	---	---	
	6. Sposób korzystania	1.	1	8, 9	DROGA	
	7. Odłączenie	Numer księgi	1.	---	8, 9	LD1G / 00100429 / 2
		Obszar	1.	---	8, 9	0,0054 HA
	8. Przyłączenie	Numer księgi	1.	---	---	//
		Obszar	1.	---	---	---
	9. Numer księgi zaginionej, zniszczonej, dawnej, zbioru dokumentów	A: numer księgi zaginionej	1.	---	---	---
		B: numer księgi zniszczonej	1.	---	---	---
		C: numer księgi dawnej	1.	---	---	---
		D: oznaczenie zbioru dokumentów	1.	---	---	---
4.	1. Identyfikator działki	1.	---	---	---	
	2. Numer działki	1.	1	10	13/4	
	3. Obręb ewidencyjny	A: numer obrębu ewidencyjnego	1.	1	10	2-125
		B: nazwa obrębu ewidencyjnego	1.	---	---	---
	4. Położenie	1.	1	10	1	
	5. Ulica	1.	---	---	---	
	6. Sposób korzystania	1.	1	10	DROGA	
	7. Odłączenie	Numer księgi	1.	---	10	LD1G / 00100531 / 0
		Obszar	1.	---	10	0,0035 HA
	8. Przyłączenie	Numer księgi	1.	---	---	//
		Obszar	1.	---	---	---
	9. Numer księgi zaginionej, zniszczonej, dawnej, zbioru dokumentów	A: numer księgi zaginionej	1.	---	---	---
		B: numer księgi zniszczonej	1.	---	---	---
		1.	---	---	---	---

TREŚĆ KSIĘGI WIECZYSTEJ NR LD1G/00068608/4, STAN Z DNIA 2016-05-04 12:27

Okladka	Dział I-O	Dział I-Sp	Dział II	Dział III	Dział IV
DZIAŁ I-O - OZNACZENIE NIERUCHOMOŚCI					

Rubryka 1.1 - Wzmianki w dziale I-O

Lp.	Numer i nazwa pola	Treść pola
1.	1. Numer wzmianki	DZ. KW. / LD1G / 4265 / 16 / 1
	2. Chwila zamieszczenia	2016-04-14-11.45.47.459472
	3. Chwila wykreślenia	---
	4. Omówienie wykreślenia wzmianki	---
2.	1. Numer wzmianki	DZ. KW. / LD1G / 1016 / 15 / 1
	2. Chwila zamieszczenia	2015-01-29-14.14.52.725698
	3. Chwila wykreślenia	2015-02-24-08.54.34.884699
	4. Omówienie wykreślenia wzmianki	WYKREŚLONO PRZY DOKONANIU WPISU
3.	1. Numer wzmianki	DZ. KW. / LD1G / 1015 / 15 / 1
	2. Chwila zamieszczenia	2015-01-29-14.13.48.352269
	3. Chwila wykreślenia	2015-02-23-11.32.13.803593
	4. Omówienie wykreślenia wzmianki	WYKREŚLONO PRZY DOKONANIU WPISU
4.	1. Numer wzmianki	DZ. KW. / LD1G / 11833 / 14 / 1
	2. Chwila zamieszczenia	2014-10-27-13.20.27.069731
	3. Chwila wykreślenia	2014-10-31-14.16.15.945611
	4. Omówienie wykreślenia wzmianki	WYKREŚLONO PRZY DOKONANIU WPISU
5.	1. Numer wzmianki	DZ. KW. / LD1G / 11832 / 14 / 1
	2. Chwila zamieszczenia	2014-10-27-13.19.23.865158
	3. Chwila wykreślenia	2014-10-31-13.02.00.847208
	4. Omówienie wykreślenia wzmianki	WYKREŚLONO PRZY DOKONANIU WPISU
6.	1. Numer wzmianki	DZ. KW. / LD1G / 13251 / 13 / 2
	2. Chwila zamieszczenia	2014-01-10-09.46.15.805847
	3. Chwila wykreślenia	2014-01-13-09.44.30.991787
	4. Omówienie wykreślenia wzmianki	WYKREŚLONO PRZY DOKONANIU WPISU
7.	1. Numer wzmianki	DZ. KW. / LD1G / 13251 / 13 / 1
	2. Chwila zamieszczenia	2013-12-24-10.27.47.262518
	3. Chwila wykreślenia	2014-01-10-09.45.12.091782
	4. Omówienie wykreślenia wzmianki	WYKREŚLONO Z POWODU ANULOWANIA PRZEDMIOTU ŻĄDANIA
8.	1. Numer wzmianki	DZ. KW. / LD1G / 12599 / 13 / 1
	2. Chwila zamieszczenia	2013-12-09-15.12.02.777307
	3. Chwila wykreślenia	2014-01-10-09.03.32.691516
	4. Omówienie wykreślenia wzmianki	WYKREŚLONO PRZY DOKONANIU WPISU
9.	1. Numer wzmianki	DZ. KW. / LD1G / 4273 / 11 / 2
	2. Chwila zamieszczenia	2011-05-19-14.45.08.107199
	3. Chwila wykreślenia	2011-05-31-10.10.28.247622
	4. Omówienie wykreślenia wzmianki	WYKREŚLONO PRZY DOKONANIU WPISU
10.	1. Numer wzmianki	DZ. KW. / LD1G / 10457 / 10 / 1
	2. Chwila zamieszczenia	2010-10-28-09.11.11.929364
	3. Chwila wykreślenia	2010-12-14-15.13.57.112307
	4. Omówienie wykreślenia wzmianki	WYKREŚLONO PRZY DOKONANIU WPISU

Rubryka 1.2 - Numer nieruchomości

Numer i nazwa pola		Indeks		Treść pola
		Wpisu	podst. Wykr.	
1. Numer bieżący nieruchomości	1.	1, 2, 3	6	5
	2.	6	7	6
	3.	7	8, 9	7
	4.	8, 9	10	8
	5.	10	12	9
	6.	12	14, 15	10
	7.	14, 15	---	11

Rubryka 1.3 - Położenie

Lp.	Numer i nazwa pola		Indeks		Treść pola
			Wpisu	podst. Wykr.	
1.	1. Numer porządkowy	1.	1, 2, 3	---	1
	2. Województwo	1.	1, 2, 3	---	ŁÓDZKIE
	3. Powiat	1.	1, 2, 3	---	ZGIERSKI
	4. Gmina	1.	---	6	---
		2.	6	---	ZGIERZ M.
	5. Miejscowość	1.	1, 2, 3	---	ZGIERZ
6. Dzielnica	1.	---	---	---	

Rubryka 1.4 - Oznaczenie**Podrubryka 1.4.1 - Działka ewidencyjna**

Lp.	Numer i nazwa pola		Indeks		Treść pola
			Wpisu	podst. Wykr.	
1.	1. Identyfikator działki	1.	---	---	---

		C: numer księgi dawnej				
		D: oznaczenie zbioru dokumentów	1.	---	---	---
5.	1. Identyfikator działki		1.	---	---	---
	2. Numer działki		1.	1	---	13/5
	3. Obręb ewidencyjny	A: numer obrębu ewidencyjnego	1.	1	---	2-125
		B: nazwa obrębu ewidencyjnego	1.	---	---	---
	4. Położenie		1.	1	---	1
	5. Ulica		1.	---	---	---
	6. Sposób korzystania		1.	1	---	DROGA
	7. Odłączenie	Numer księgi	1.	---	---	//
		Obszar	1.	---	---	---
	8. Przyłączenie	Numer księgi	1.	---	---	//
		Obszar	1.	---	---	---
	9. Numer księgi zaginionej, zniszczonej, dawnej, zbioru dokumentów	A: numer księgi zaginionej	1.	---	---	---
		B: numer księgi zniszczonej	1.	---	---	---
		C: numer księgi dawnej	1.	---	---	---
		D: oznaczenie zbioru dokumentów	1.	---	---	---
6.	1. Identyfikator działki		1.	---	---	---
	2. Numer działki		1.	1	---	13/9
	3. Obręb ewidencyjny	A: numer obrębu ewidencyjnego	1.	1	---	2-125
		B: nazwa obrębu ewidencyjnego	1.	---	---	---
	4. Położenie		1.	1	---	1
	5. Ulica		1.	---	---	---
	6. Sposób korzystania		1.	1	---	DROGA
	7. Odłączenie	Numer księgi	1.	---	---	//
		Obszar	1.	---	---	---
	8. Przyłączenie	Numer księgi	1.	---	---	//
		Obszar	1.	---	---	---
	9. Numer księgi zaginionej, zniszczonej, dawnej, zbioru dokumentów	A: numer księgi zaginionej	1.	---	---	---
		B: numer księgi zniszczonej	1.	---	---	---
		C: numer księgi dawnej	1.	---	---	---
		D: oznaczenie zbioru dokumentów	1.	---	---	---
7.	1. Identyfikator działki		1.	---	---	---
	2. Numer działki		1.	1	---	13/11
	3. Obręb ewidencyjny	A: numer obrębu ewidencyjnego	1.	1	---	2-125
		B: nazwa obrębu ewidencyjnego	1.	---	---	---
	4. Położenie		1.	1	---	1
	5. Ulica		1.	---	---	---
	6. Sposób korzystania		1.	1	---	DROGA
	7. Odłączenie	Numer księgi	1.	---	---	//
		Obszar	1.	---	---	---
	8. Przyłączenie	Numer księgi	1.	---	---	//
		Obszar	1.	---	---	---
	9. Numer księgi zaginionej, zniszczonej, dawnej, zbioru dokumentów	A: numer księgi zaginionej	1.	---	---	---
		B: numer księgi zniszczonej	1.	---	---	---
		C: numer księgi dawnej	1.	---	---	---
		D: oznaczenie zbioru dokumentów	1.	---	---	---
8.	1. Identyfikator działki		1.	---	---	---
	2. Numer działki		1.	1	6	13/12
	3. Obręb ewidencyjny	A: numer obrębu ewidencyjnego	1.	1	6	2-125
		B: nazwa obrębu ewidencyjnego	1.	---	---	---
	4. Położenie		1.	1	6	1
	5. Ulica		1.	---	---	---
	6. Sposób korzystania		1.	1	6	DROGA
	7. Odłączenie	Numer księgi	1.	---	6	LD1G / 00093356 / 6
		Obszar	1.	---	6	0,0065 HA
	8. Przyłączenie	Numer księgi	1.	---	---	//
		Obszar	1.	---	---	---
			1.	---	---	---

9.	9. Numer księgi zaginionej, zniszczonej, dawnej, zbioru dokumentów	A: numer księgi zaginionej					
		B: numer księgi zniszczonej	1.	---	---	---	
		C: numer księgi dawnej	1.	---	---	---	
		D: oznaczenie zbioru dokumentów	1.	---	---	---	
9.	1. Identyfikator działki		1.	---	---	---	
	2. Numer działki		1.	1	---	13/13	
	3. Obręb ewidencyjny	A: numer obrębu ewidencyjnego	1.	1	---	---	2-125
		B: nazwa obrębu ewidencyjnego	1.	---	---	---	---
	4. Położenie		1.	1	---	1	
	5. Ulica		1.	---	---	---	
	6. Sposób korzystania		1.	1	---	---	DROGA
	7. Odłączenie	Numer księgi	1.	---	---	---	//
		Obszar	1.	---	---	---	---
	8. Przyłączenie	Numer księgi	1.	---	---	---	//
		Obszar	1.	---	---	---	---
	9. Numer księgi zaginionej, zniszczonej, dawnej, zbioru dokumentów	A: numer księgi zaginionej	1.	---	---	---	---
		B: numer księgi zniszczonej	1.	---	---	---	---
C: numer księgi dawnej		1.	---	---	---	---	
D: oznaczenie zbioru dokumentów		1.	---	---	---	---	
10.	1. Identyfikator działki		1.	---	---	---	
	2. Numer działki		1.	1	12	13/14	
	3. Obręb ewidencyjny	A: numer obrębu ewidencyjnego	1.	1	11	11	2-125
		B: nazwa obrębu ewidencyjnego	2.	11	12	12	102003_1.0125
			1.	---	---	---	---
	4. Położenie		1.	1	12	12	1
	5. Ulica		1.	11	12	12	RADOSNA 18
	6. Sposób korzystania		1.	1	11	11	DROGA
			2.	11	12	12	BP - ZURBANIZOWANE TERENY NIEZABUDOWANE
	7. Odłączenie	Numer księgi	1.	---	---	12	LD1G / 00102219 / 1
		Obszar	1.	---	---	12	0,0004 HA
	8. Przyłączenie	Numer księgi	1.	---	---	---	//
		Obszar	1.	---	---	---	---
9. Numer księgi zaginionej, zniszczonej, dawnej, zbioru dokumentów	A: numer księgi zaginionej	1.	---	---	---	---	
	B: numer księgi zniszczonej	1.	---	---	---	---	
	C: numer księgi dawnej	1.	---	---	---	---	
	D: oznaczenie zbioru dokumentów	1.	---	---	---	---	
11.	1. Identyfikator działki		1.	---	---	---	
	2. Numer działki		1.	1	---	13/15	
	3. Obręb ewidencyjny	A: numer obrębu ewidencyjnego	1.	1	---	---	2-125
		B: nazwa obrębu ewidencyjnego	1.	---	---	---	---
	4. Położenie		1.	1	---	---	1
	5. Ulica		1.	---	---	---	---
	6. Sposób korzystania		1.	1	---	---	DROGA
	7. Odłączenie	Numer księgi	1.	---	---	---	//
		Obszar	1.	---	---	---	---
	8. Przyłączenie	Numer księgi	1.	---	---	---	//
		Obszar	1.	---	---	---	---
	9. Numer księgi zaginionej, zniszczonej, dawnej, zbioru dokumentów	A: numer księgi zaginionej	1.	---	---	---	---
		B: numer księgi zniszczonej	1.	---	---	---	---
C: numer księgi dawnej		1.	---	---	---	---	
D: oznaczenie zbioru dokumentów		1.	---	---	---	---	
12.	1. Identyfikator działki		1.	---	---	---	
	2. Numer działki		1.	1	7	13/16	
	3. Obręb ewidencyjny	A: numer obrębu ewidencyjnego	1.	1	7	7	2-125
		B: nazwa obrębu ewidencyjnego	1.	---	---	---	---
	4. Położenie		1.	1	7	7	1
	5. Ulica		1.	---	---	---	---
6. Sposób korzystania		1.	1	7	7	DROGA	

7. Odłączenie	Numer księgi	1.	---	7	LD1G / 00094634 / 6	
	Obszar	1.	---	7	0,0053 HA	
8. Przyłączenie	Numer księgi	1.	---	---	//	
	Obszar	1.	---	---	---	
9. Numer księgi zaginionej, zniszczonej, dawnej, zbioru dokumentów	A: numer księgi zaginionej	1.	---	---	---	
	B: numer księgi zniszczonej	1.	---	---	---	
	C: numer księgi dawnej	1.	---	---	---	
	D: oznaczenie zbioru dokumentów	1.	---	---	---	
13.	1. Identyfikator działki		1.	---	---	---
	2. Numer działki		1.	1	---	13/17
	3. Obręb ewidencyjny	A: numer obrębu ewidencyjnego	1.	1	---	2-125
		B: nazwa obrębu ewidencyjnego	1.	---	---	---
	4. Położenie		1.	1	---	1
	5. Ulica		1.	---	---	---
	6. Sposób korzystania		1.	1	---	DROGA
	7. Odłączenie	Numer księgi	1.	---	---	//
		Obszar	1.	---	---	---
	8. Przyłączenie	Numer księgi	1.	---	---	//
		Obszar	1.	---	---	---
	9. Numer księgi zaginionej, zniszczonej, dawnej, zbioru dokumentów	A: numer księgi zaginionej	1.	---	---	---
		B: numer księgi zniszczonej	1.	---	---	---
C: numer księgi dawnej		1.	---	---	---	
D: oznaczenie zbioru dokumentów		1.	---	---	---	
14.	1. Identyfikator działki		1.	---	---	---
	2. Numer działki		1.	1	---	13/18
	3. Obręb ewidencyjny	A: numer obrębu ewidencyjnego	1.	1	---	2-125
		B: nazwa obrębu ewidencyjnego	1.	---	---	---
	4. Położenie		1.	1	---	1
	5. Ulica		1.	---	---	---
	6. Sposób korzystania		1.	1	---	DROGA
	7. Odłączenie	Numer księgi	1.	---	---	//
		Obszar	1.	---	---	---
	8. Przyłączenie	Numer księgi	1.	---	---	//
		Obszar	1.	---	---	---
	9. Numer księgi zaginionej, zniszczonej, dawnej, zbioru dokumentów	A: numer księgi zaginionej	1.	---	---	---
		B: numer księgi zniszczonej	1.	---	---	---
C: numer księgi dawnej		1.	---	---	---	
D: oznaczenie zbioru dokumentów		1.	---	---	---	
15.	1. Identyfikator działki		1.	---	---	---
	2. Numer działki		1.	1	---	13/21
	3. Obręb ewidencyjny	A: numer obrębu ewidencyjnego	1.	1	---	2-125
		B: nazwa obrębu ewidencyjnego	1.	---	---	---
	4. Położenie		1.	1	---	1
	5. Ulica		1.	---	---	---
	6. Sposób korzystania		1.	1	---	DROGA
	7. Odłączenie	Numer księgi	1.	---	---	//
		Obszar	1.	---	---	---
	8. Przyłączenie	Numer księgi	1.	---	---	//
		Obszar	1.	---	---	---
	9. Numer księgi zaginionej, zniszczonej, dawnej, zbioru dokumentów	A: numer księgi zaginionej	1.	---	---	---
		B: numer księgi zniszczonej	1.	---	---	---
C: numer księgi dawnej		1.	---	---	---	
D: oznaczenie zbioru dokumentów		1.	---	---	---	
16.	1. Identyfikator działki		1.	---	---	---
	2. Numer działki		1.	1, 2, 3	14, 15	12/1
	3. Obręb ewidencyjny	A: numer obrębu ewidencyjnego	1.	1, 2, 3	14, 15	2-125
		B: nazwa obrębu ewidencyjnego	1.	---	---	---

4. Położenie		1.	1, 2, 3	14, 15	1	
5. Ulica		1.	13	14, 15	ZGIERZ UL. ROMANTYCZNA 55	
6. Sposób korzystania		1.	1, 2, 3	13	DZIAŁKA NIEZABUDOWANA	
		2.	13	14, 15	BP - ZURBANIZOWANE TERENY NIEZABUDOWANE	
7. Odłączenie	Numer księgi	1.	---	14, 15	LD1G / 00102754 / 3	
	Obszar	1.	---	14, 15	0,1178 HA	
8. Przyłączenie	Numer księgi	1.	1, 2, 3	14, 15	/ 00062693 /	
	Obszar	1.	---	---	---	
9. Numer księgi zaginionej, zniszczonej, dawnej, zbioru dokumentów	A: numer księgi zaginionej	1.	---	---	---	
	B: numer księgi zniszczonej	1.	---	---	---	
	C: numer księgi dawnej	1.	---	---	---	
	D: oznaczenie zbioru dokumentów	1.	---	---	---	
17.	1. Identyfikator działki	1.	---	---	---	
	2. Numer działki	1.	1, 2, 3	8, 9	12/2	
	3. Obręb ewidencyjny	A: numer obrębu ewidencyjnego	1.	1, 2, 3	8, 9	2-125
		B: nazwa obrębu ewidencyjnego	1.	---	---	---
	4. Położenie	1.	1, 2, 3	8, 9	1	
	5. Ulica	1.	---	---	---	
	6. Sposób korzystania	1.	1, 2, 3	8, 9	DZIAŁKA NIEZABUDOWANA	
	7. Odłączenie	Numer księgi	1.	---	8, 9	LD1G / 00100429 / 2
		Obszar	1.	---	8, 9	0,0424 HA
	8. Przyłączenie	Numer księgi	1.	1, 2, 3	8, 9	/ 00062693 /
		Obszar	1.	---	---	---
	9. Numer księgi zaginionej, zniszczonej, dawnej, zbioru dokumentów	A: numer księgi zaginionej	1.	---	---	---
		B: numer księgi zniszczonej	1.	---	---	---
		C: numer księgi dawnej	1.	---	---	---
		D: oznaczenie zbioru dokumentów	1.	---	---	---
	18.	1. Identyfikator działki	1.	---	---	---
		2. Numer działki	1.	1, 2, 3	10	12/3
3. Obręb ewidencyjny		A: numer obrębu ewidencyjnego	1.	1, 2, 3	10	2-125
		B: nazwa obrębu ewidencyjnego	1.	---	---	---
4. Położenie		1.	1, 2, 3	10	1	
5. Ulica		1.	---	---	---	
6. Sposób korzystania		1.	1, 2, 3	10	DZIAŁKA NIEZABUDOWANA	
7. Odłączenie		Numer księgi	1.	---	10	LD1G / 00100531 / 0
		Obszar	1.	---	10	0,0402 HA
8. Przyłączenie		Numer księgi	1.	1, 2, 3	10	/ 00062693 /
		Obszar	1.	---	---	---
9. Numer księgi zaginionej, zniszczonej, dawnej, zbioru dokumentów		A: numer księgi zaginionej	1.	---	---	---
		B: numer księgi zniszczonej	1.	---	---	---
		C: numer księgi dawnej	1.	---	---	---
		D: oznaczenie zbioru dokumentów	1.	---	---	---
19.		1. Identyfikator działki	1.	---	---	---
		2. Numer działki	1.	1, 2, 3	---	12/7
	3. Obręb ewidencyjny	A: numer obrębu ewidencyjnego	1.	1, 2, 3	---	2-125
		B: nazwa obrębu ewidencyjnego	1.	---	---	---
	4. Położenie	1.	1, 2, 3	---	1	
	5. Ulica	1.	---	---	---	
	6. Sposób korzystania	1.	1, 2, 3	---	DZIAŁKA NIEZABUDOWANA	
	7. Odłączenie	Numer księgi	1.	---	---	//
		Obszar	1.	---	---	---
	8. Przyłączenie	Numer księgi	1.	1, 2, 3	---	/ 00062693 /
		Obszar	1.	---	---	---
	9. Numer księgi zaginionej, zniszczonej, dawnej, zbioru dokumentów	A: numer księgi zaginionej	1.	---	---	---
		B: numer księgi zniszczonej	1.	---	---	---
		C: numer księgi dawnej	1.	---	---	---
		D: oznaczenie zbioru dokumentów	1.	---	---	---
	20.	1. Identyfikator działki	1.	---	---	---
		2. Numer działki	1.	1, 2, 3	---	12/9

3. Obręb ewidencyjny	A: numer obrębu ewidencyjnego	1.	1, 2, 3	---	2-125
	B: nazwa obrębu ewidencyjnego	1.	---	---	---
4. Położenie		1.	1, 2, 3	---	1
5. Ulica		1.	---	---	---
6. Sposób korzystania		1.	1, 2, 3	---	DZIAŁKA NIEZABUDOWANA
7. Odłączenie	Numer księgi	1.	---	---	//
	Obszar	1.	---	---	---
8. Przyłączenie	Numer księgi	1.	1, 2, 3	---	/ 00062693 /
	Obszar	1.	---	---	---
9. Numer księgi zaginionej, zniszczonej, dawnej, zbioru dokumentów	A: numer księgi zaginionej	1.	---	---	---
	B: numer księgi zniszczonej	1.	---	---	---
	C: numer księgi dawnej	1.	---	---	---
	D: oznaczenie zbioru dokumentów	1.	---	---	---
21.	1. Identyfikator działki	1.	---	---	---
	2. Numer działki	1.	1, 2, 3	---	12/18
3. Obręb ewidencyjny	A: numer obrębu ewidencyjnego	1.	1, 2, 3	---	2-125
	B: nazwa obrębu ewidencyjnego	1.	---	---	---
4. Położenie		1.	1, 2, 3	---	1
5. Ulica		1.	---	---	---
6. Sposób korzystania		1.	1, 2, 3	---	DZIAŁKA NIEZABUDOWANA
7. Odłączenie	Numer księgi	1.	---	---	//
	Obszar	1.	---	---	---
8. Przyłączenie	Numer księgi	1.	1, 2, 3	---	/ 00062693 /
	Obszar	1.	---	---	---
9. Numer księgi zaginionej, zniszczonej, dawnej, zbioru dokumentów	A: numer księgi zaginionej	1.	---	---	---
	B: numer księgi zniszczonej	1.	---	---	---
	C: numer księgi dawnej	1.	---	---	---
	D: oznaczenie zbioru dokumentów	1.	---	---	---
22.	1. Identyfikator działki	1.	---	---	---
	2. Numer działki	1.	1, 2, 3	---	12/19
3. Obręb ewidencyjny	A: numer obrębu ewidencyjnego	1.	1, 2, 3	---	2-125
	B: nazwa obrębu ewidencyjnego	1.	---	---	---
4. Położenie		1.	1, 2, 3	---	1
5. Ulica		1.	---	---	---
6. Sposób korzystania		1.	1, 2, 3	---	DZIAŁKA NIEZABUDOWANA
7. Odłączenie	Numer księgi	1.	---	---	//
	Obszar	1.	---	---	---
8. Przyłączenie	Numer księgi	1.	1, 2, 3	---	/ 00062693 /
	Obszar	1.	---	---	---
9. Numer księgi zaginionej, zniszczonej, dawnej, zbioru dokumentów	A: numer księgi zaginionej	1.	---	---	---
	B: numer księgi zniszczonej	1.	---	---	---
	C: numer księgi dawnej	1.	---	---	---
	D: oznaczenie zbioru dokumentów	1.	---	---	---
23.	1. Identyfikator działki	1.	---	---	---
	2. Numer działki	1.	1, 2, 3	---	12/20
3. Obręb ewidencyjny	A: numer obrębu ewidencyjnego	1.	1, 2, 3	---	2-125
	B: nazwa obrębu ewidencyjnego	1.	---	---	---
4. Położenie		1.	1, 2, 3	---	1
5. Ulica		1.	---	---	---
6. Sposób korzystania		1.	1, 2, 3	---	DZIAŁKA NIEZABUDOWANA
7. Odłączenie	Numer księgi	1.	---	---	//
	Obszar	1.	---	---	---
8. Przyłączenie	Numer księgi	1.	1, 2, 3	---	/ 00062693 /
	Obszar	1.	---	---	---
9. Numer księgi zaginionej, zniszczonej, dawnej, zbioru dokumentów	A: numer księgi zaginionej	1.	---	---	---
	B: numer księgi zniszczonej	1.	---	---	---
	C: numer księgi dawnej	1.	---	---	---
		1.	---	---	---

		D: oznaczenie zbioru dokumentów				
24.	1. Identyfikator działki		1.	---	---	
	2. Numer działki		1.	1, 2, 3	6	
	3. Obręb ewidencyjny	A: numer obrębu ewidencyjnego	1.	1, 2, 3	6	12/21
		B: nazwa obrębu ewidencyjnego	1.	---	---	2-125
	4. Położenie		1.	1, 2, 3	6	1
	5. Ulica		1.	---	---	---
	6. Sposób korzystania		1.	1, 2, 3	6	DZIAŁKA NIEZABUDOWANA
	7. Odłączenie	Numer księgi	1.	---	6	LD1G / 00093356 / 6
		Obszar	1.	---	6	0,0079 HA
	8. Przyłączenie	Numer księgi	1.	1, 2, 3	6	/ 00062693 /
Obszar		1.	---	---	---	
9. Numer księgi zaginionej, zniszczonej, dawnej, zbioru dokumentów	A: numer księgi zaginionej	1.	---	---	---	
	B: numer księgi zniszczonej	1.	---	---	---	
	C: numer księgi dawnej	1.	---	---	---	
	D: oznaczenie zbioru dokumentów	1.	---	---	---	
25.	1. Identyfikator działki		1.	---	---	
	2. Numer działki		1.	1, 2, 3	---	
	3. Obręb ewidencyjny	A: numer obrębu ewidencyjnego	1.	1, 2, 3	---	12/22
		B: nazwa obrębu ewidencyjnego	1.	---	---	2-125
	4. Położenie		1.	1, 2, 3	---	1
	5. Ulica		1.	---	---	---
	6. Sposób korzystania		1.	1, 2, 3	---	DZIAŁKA NIEZABUDOWANA
	7. Odłączenie	Numer księgi	1.	---	---	//
		Obszar	1.	---	---	---
	8. Przyłączenie	Numer księgi	1.	1, 2, 3	---	/ 00062693 /
Obszar		1.	---	---	---	
9. Numer księgi zaginionej, zniszczonej, dawnej, zbioru dokumentów	A: numer księgi zaginionej	1.	---	---	---	
	B: numer księgi zniszczonej	1.	---	---	---	
	C: numer księgi dawnej	1.	---	---	---	
	D: oznaczenie zbioru dokumentów	1.	---	---	---	
26.	1. Identyfikator działki		1.	---	---	
	2. Numer działki		1.	1, 2, 3	12	
	3. Obręb ewidencyjny	A: numer obrębu ewidencyjnego	1.	1, 2, 3	11	12/23
		B: nazwa obrębu ewidencyjnego	2.	11	12	2-125
			1.	---	---	102003_1.0125
	4. Położenie		1.	1, 2, 3	12	1
	5. Ulica		1.	11	12	RADOSNA 18
	6. Sposób korzystania		1.	1, 2, 3	11	DZIAŁKA NIEZABUDOWANA
			2.	11	12	BP - ZURBANIZOWANE TERENY NIEZABUDOWANE
	7. Odłączenie	Numer księgi	1.	---	12	LD1G / 00102219 / 1
Obszar		1.	---	12	0,1240 HA	
8. Przyłączenie	Numer księgi	1.	1, 2, 3	12	/ 00062693 /	
	Obszar	1.	---	---	---	
9. Numer księgi zaginionej, zniszczonej, dawnej, zbioru dokumentów	A: numer księgi zaginionej	1.	---	---	---	
	B: numer księgi zniszczonej	1.	---	---	---	
	C: numer księgi dawnej	1.	---	---	---	
	D: oznaczenie zbioru dokumentów	1.	---	---	---	
27.	1. Identyfikator działki		1.	---	---	
	2. Numer działki		1.	1, 2, 3	---	
	3. Obręb ewidencyjny	A: numer obrębu ewidencyjnego	1.	1, 2, 3	---	12/24
		B: nazwa obrębu ewidencyjnego	1.	---	---	2-125
	4. Położenie		1.	1, 2, 3	---	1
	5. Ulica		1.	---	---	---
	6. Sposób korzystania		1.	1, 2, 3	---	DZIAŁKA NIEZABUDOWANA
	7. Odłączenie	Numer księgi	1.	---	---	//
		Obszar	1.	---	---	---
	8. Przyłączenie	Numer księgi	1.	1, 2, 3	---	/ 00062693 /
Obszar		1.	---	---	---	
		1.	---	---	---	

9. Numer księgi zaginionej, zniszczonej, dawnej, zbioru dokumentów	A: numer księgi zaginionej					
	B: numer księgi zniszczonej	1.	---	---	---	
	C: numer księgi dawnej	1.	---	---	---	
	D: oznaczenie zbioru dokumentów	1.	---	---	---	
28.	1. Identyfikator działki		1.	---	---	---
	2. Numer działki		1.	1, 2, 3	7	12/25
	3. Obręb ewidencyjny	A: numer obrębu ewidencyjnego	1.	1, 2, 3	7	2-125
		B: nazwa obrębu ewidencyjnego	1.	---	---	---
	4. Położenie		1.	1, 2, 3	7	1
	5. Ulica		1.	---	---	---
	6. Sposób korzystania		1.	1, 2, 3	7	DZIAŁKA NIEZABUDOWANA
	7. Odłączenie	Numer księgi	1.	---	7	LD1G / 00094634 / 6
		Obszar	1.	---	7	0,0178 HA
	8. Przyłączenie	Numer księgi	1.	1, 2, 3	7	/ 00062693 /
		Obszar	1.	---	---	---
	9. Numer księgi zaginionej, zniszczonej, dawnej, zbioru dokumentów	A: numer księgi zaginionej	1.	---	---	---
		B: numer księgi zniszczonej	1.	---	---	---
		C: numer księgi dawnej	1.	---	---	---
		D: oznaczenie zbioru dokumentów	1.	---	---	---
	29.	1. Identyfikator działki		1.	---	---
2. Numer działki			1.	1, 2, 3	---	12/26
3. Obręb ewidencyjny		A: numer obrębu ewidencyjnego	1.	1, 2, 3	---	2-125
		B: nazwa obrębu ewidencyjnego	1.	---	---	---
4. Położenie			1.	1, 2, 3	---	1
5. Ulica			1.	---	---	---
6. Sposób korzystania			1.	1, 2, 3	---	DZIAŁKA NIEZABUDOWANA
7. Odłączenie		Numer księgi	1.	---	---	//
		Obszar	1.	---	---	---
8. Przyłączenie		Numer księgi	1.	1, 2, 3	---	/ 00062693 /
		Obszar	1.	---	---	---
9. Numer księgi zaginionej, zniszczonej, dawnej, zbioru dokumentów		A: numer księgi zaginionej	1.	---	---	---
		B: numer księgi zniszczonej	1.	---	---	---
		C: numer księgi dawnej	1.	---	---	---
		D: oznaczenie zbioru dokumentów	1.	---	---	---
30.		1. Identyfikator działki		1.	---	---
	2. Numer działki		1.	1, 2, 3	---	9/3
	3. Obręb ewidencyjny	A: numer obrębu ewidencyjnego	1.	1, 2, 3	---	2-125
		B: nazwa obrębu ewidencyjnego	1.	---	---	---
	4. Położenie		1.	1, 2, 3	---	1
	5. Ulica		1.	1, 2, 3	---	RADOSNA NR 19
	6. Sposób korzystania		1.	1, 2, 3	---	DZIAŁKA NIEZABUDOWANA
	7. Odłączenie	Numer księgi	1.	---	---	//
		Obszar	1.	---	---	---
	8. Przyłączenie	Numer księgi	1.	1, 2, 3	---	/ 00056477 /
		Obszar	1.	1, 2, 3	---	0,0706 HA
	9. Numer księgi zaginionej, zniszczonej, dawnej, zbioru dokumentów	A: numer księgi zaginionej	1.	---	---	---
		B: numer księgi zniszczonej	1.	---	---	---
		C: numer księgi dawnej	1.	---	---	---
		D: oznaczenie zbioru dokumentów	1.	---	---	---

Podrubryka 1.4.2 - Budynek

Brak wpisu

Podrubryka 1.4.3 - Urządzenie

Brak wpisu

Podrubryka 1.4.4 - Lokal

Brak wpisu

Rubryka 1.5 - Obszar

Numer i nazwa pola		Indeks	podst.	Treść pola
		Wpisu	Wykr.	
1. Obszar	1.	6	7	1,8281 HA
	2.	7	8, 9	1,8050 HA
	3.	8, 9	10	1,7572 HA
	4.	10	12	1,7135 HA
	5.	12	14, 15	1,5891 HA
	6.	14, 15	---	1,4619 HA

Rubryka 1.6 - Zgodność z danymi ewidencji gruntów i budynków

Brak wpisu

Rubryka 1.7 - Podstawa oznaczenia (sprostowania)

Informacje znajdują się w zestawieniu rubryk podstaw wpisów umieszczonym na końcu treści księgi

Rubryka 1.8 - Dane o wniosku i chwili wpisu

Informacje znajdują się w zestawieniu rubryk danych o wnioskach i chwil wpisów umieszczonym na końcu treści księgi

Rubryka 1.9 - Komentarz**Pole 1.9.0.1 - Komentarz do migracji**

Numer i nazwa pola		Indeks	podst.	Treść pola
		Wpisu	Wykr.	
A: Wpisy lub części wpisów, ujawnione w księdze wieczystej w toku migracji, które zawierają treść nie objętą strukturą księgi wieczystej lub projekty wpisów przeniesione z dotychczasowej księgi wieczystej	1.	---	---	WPISU W NINIEJSZYM DZIALE DOKONANO RÓWNIEŻ NA WNIOSKI Z DNIA 06-11-2003 R., DZ.KW NR 10212/03 I DZ.KW NR 10213/03.
	---	---	---	NIERUCHOMOŚĆ, OPISANA W NINIEJSZEJ KSIĘDZE WIECZYSTEJ, POŁOŻONA JEST PRZY ULICACH: UL. ROMANTYCZNA NR NR 51, 53, 55; UL. BAZYLIJSKA NR NR 99-105; UL. RADOSNA NR NR 1, 12, 14, 16, 18, 19, 20, 22; UL. RADOSNA.
B: Ostatni numer aktualnego lub wykreślonego wpisu w danym dziale	1.	---	---	5

WNIOSKI I PODSTAWY WPISÓW W KSIĘDZE WIECZYSTEJ**Zestawienie rubryk - podstaw wpisów**

Nr	Dane o wniosku				DZ. KW. // 00010209 / 03 /			
1	Rubryka - Podstawa oznaczenia (sprostowania)							
	Lp.	Numer i nazwa pola		Indeks	podst.	Treść pola		
				Wpisu	Wykr.	---		
	1.	1. Podstawa oznaczenia (sprostowania)		---	---	OPIS I MAPA		
		2. Data sporządzenia				---		
		3. Nazwa organu				---		
		4. Siedziba organu				---		
	Położenie dokumentu							
	1.	Położenie dokumentu	5. Numer karty akt	---	---	24-24A		
			6. Numer księgi			/ 00062693 /		
2	Rubryka - Podstawa oznaczenia (sprostowania)							
	Lp.	Numer i nazwa pola		Indeks	podst.	Treść pola		
				Wpisu	Wykr.	---		
	1.	1. Podstawa oznaczenia (sprostowania)		---	---	WYPIS Z REJESTRU GRUNTÓW		
		2. Data sporządzenia				2003-08-05		
		3. Nazwa organu				---		
		4. Siedziba organu				---		
	Położenie dokumentu							
	1.	Położenie dokumentu	5. Numer karty akt	---	---	27-28		
			6. Numer księgi			/ 00062693 /		
3	Rubryka - Podstawa oznaczenia (sprostowania)							
	Lp.	Numer i nazwa pola		Indeks	podst.	Treść pola		
				Wpisu	Wykr.	---		
	1.	1. Podstawa oznaczenia (sprostowania)		---	---	WYPIS Z REJESTRU GRUNTÓW		
		2. Data sporządzenia				2003-08-05		
		3. Nazwa organu				---		
		4. Siedziba organu				---		
	Położenie dokumentu							
	1.	Położenie dokumentu	5. Numer karty akt	---	---	29-31		
			6. Numer księgi			/ 00062693 /		
6	Rubryka - Podstawa oznaczenia (sprostowania)							
	Lp.	Numer i nazwa pola		Indeks	podst.	Treść pola		
				Wpisu	Wykr.			

1.	1. Podstawa oznaczenia (sprostowania)	---	---	MAPA SYTUACYJNA DO CELÓW PRAWNYCH Z PROJEKTEM PODZIAŁU ZAEWIDENCJONOWANA W DNIU 28 WRZEŚNIA 2001 ROKU ZA NR EWID. 151-539/2001
	2. Data sporządzenia			---
	3. Nazwa organu			STAROSTA ZGIERSKI
	4. Siedziba organu			ZGIERZ
Położenie dokumentu				
1.	Położenie dokumentu	5. Numer karty akt	---	54
		6. Numer księgi		/ 00062693 /
7	Dane o wniosku		DZ. KW. / LD1G / 00004273 / 11 / 002	
Rubryka - Podstawa oznaczenia (sprostowania)				
Lp.	Numer i nazwa pola	Indeks Wpisu	podst. Wykr.	Treść pola
1.	1. Podstawa oznaczenia (sprostowania)	---	---	MAPA SYTUACYJNA DO CELÓW PRAWNYCH Z PROJEKTEM PODZIAŁU ZAEWIDENCJONOWANA W DNIU 28 WRZEŚNIA 2001 ROKU ZA NR EWID. 151-539/2001
	2. Data sporządzenia			---
	3. Nazwa organu			STAROSTA ZGIERSKI
	4. Siedziba organu			ZGIERZ
Położenie dokumentu				
1.	Położenie dokumentu	5. Numer karty akt	---	54
		6. Numer księgi		/ 00062693 /
8	Dane o wniosku		DZ. KW. / LD1G / 00012599 / 13 / 001	
Rubryka - Podstawa oznaczenia (sprostowania)				
Lp.	Numer i nazwa pola	Indeks Wpisu	podst. Wykr.	Treść pola
1.	1. Podstawa oznaczenia (sprostowania)	---	---	MAPA SYTUACYJNA DO CELÓW PRAWNYCH Z PROJEKTEM PODZIAŁU WPISANA DO EWIDENCJI W DNIU 28 WRZEŚNIA 2001 ROKU NR EWID. 151-539/2001
	2. Data sporządzenia			---
	3. Nazwa organu			STAROSTA ZGIERSKI
	4. Siedziba organu			ZGIERZ
Położenie dokumentu				
1.	Położenie dokumentu	5. Numer karty akt	---	24-24A
		6. Numer księgi		LD1G / 00062693 / 4
9	Dane o wniosku		DZ. KW. / LD1G / 00012599 / 13 / 001	
Rubryka - Podstawa oznaczenia (sprostowania)				
Lp.	Numer i nazwa pola	Indeks Wpisu	podst. Wykr.	Treść pola
1.	1. Podstawa oznaczenia (sprostowania)	---	---	WYPIS Z REJESTRU GRUNTÓW NR: GK.6621.8652.2013.WA
	2. Data sporządzenia			2013-11-29
	3. Nazwa organu			STAROSTA ZGIERSKI
	4. Siedziba organu			ZGIERZ
Położenie dokumentu				
1.	Położenie dokumentu	5. Numer karty akt	---	8
		6. Numer księgi		LD1G / 00100429 / 2
10	Dane o wniosku		DZ. KW. / LD1G / 00013251 / 13 / 002	
Rubryka - Podstawa oznaczenia (sprostowania)				
Lp.	Numer i nazwa pola	Indeks Wpisu	podst. Wykr.	Treść pola
1.	1. Podstawa oznaczenia (sprostowania)	---	---	MAPA SYTUACYJNA DO CELÓW PRAWNYCH Z PROJEKTEM PODZIAŁU WPISANA DO EWIDENCJI W DNIU 28 WRZEŚNIA 2001 ROKU NR EWID. 151-539/2001
	2. Data sporządzenia			---
	3. Nazwa organu			STAROSTA ZGIERSKI
	4. Siedziba organu			ZGIERZ
Położenie dokumentu				
1.	Położenie dokumentu	5. Numer karty akt	---	24-24A
		6. Numer księgi		LD1G / 00062693 / 4
11	Dane o wniosku		DZ. KW. / LD1G / 00011832 / 14 / 001	
Rubryka - Podstawa oznaczenia (sprostowania)				
Lp.	Numer i nazwa pola	Indeks Wpisu	podst. Wykr.	Treść pola
1.	1. Podstawa oznaczenia (sprostowania)	---	---	WYPIS Z REJESTRU GRUNTÓW NR KANCELARYJNY: GK.6621.7730.2014.MS
	2. Data sporządzenia			2014-10-16
	3. Nazwa organu			STAROSTA ZGIERSKI
	4. Siedziba organu			ZGIERZ
Położenie dokumentu				
1.	Położenie dokumentu	5. Numer karty akt	---	6
		6. Numer księgi		LD1G / 00102219 / 1

12	Dane o wniosku		DZ. KW. / LD1G / 00011833 / 14 / 001	
Rubryka - Podstawa oznaczenia (sprostowania)				
Lp.	Numer i nazwa pola	Indeks Wpisu	podst. Wykr.	Treść pola
1.	1. Podstawa oznaczenia (sprostowania)	---	---	MAPA SYTUACYJNA DO CELÓW PRAWNYCH Z PROJEKTEM PODZIAŁU ZAEWIDENCJONOWANA W DNIU 28 WRZEŚNIA 2001 ROKU ZA NR EWID. 151-539/2001
	2. Data sporządzenia			---
	3. Nazwa organu			STAROSTA ZGIERSKI
	4. Siedziba organu			ZGIERZ
Położenie dokumentu				
1.	Położenie dokumentu	5. Numer karty akt	---	24-24A
		6. Numer księgi	---	LD1G / 00062693 / 4
13	Dane o wniosku		DZ. KW. / LD1G / 00001015 / 15 / 001	
Rubryka - Podstawa oznaczenia (sprostowania)				
Lp.	Numer i nazwa pola	Indeks Wpisu	podst. Wykr.	Treść pola
1.	1. Podstawa oznaczenia (sprostowania)	---	---	WYPIS Z REJESTRU GRUNTÓW NUMER KANCELARYJNY GK.6621.245.2015.MS
	2. Data sporządzenia			2015-01-16
	3. Nazwa organu			STAROSTA ZGIERSKI
	4. Siedziba organu			ZGIERZ
Położenie dokumentu				
1.	Położenie dokumentu	5. Numer karty akt	---	15
		6. Numer księgi	---	LD1G / 00102754 / 3
14	Dane o wniosku		DZ. KW. / LD1G / 00001016 / 15 / 001	
Rubryka - Podstawa oznaczenia (sprostowania)				
Lp.	Numer i nazwa pola	Indeks Wpisu	podst. Wykr.	Treść pola
1.	1. Podstawa oznaczenia (sprostowania)	---	---	MAPA Z PROJEKTEM PODZIAŁU NIERUCHOMOŚCI WPISANA DO EWIDENCJI W DNIU 28.09.2001 ZA NUMEREM 151-539/2001
	2. Data sporządzenia			2001-09-28
	3. Nazwa organu			STAROSTA ZGIERSKI
	4. Siedziba organu			ZGIERZ
Położenie dokumentu				
1.	Położenie dokumentu	5. Numer karty akt	---	24
		6. Numer księgi	---	LD1G / 00062693 / 4
15	Dane o wniosku		DZ. KW. / LD1G / 00001016 / 15 / 001	
Rubryka - Podstawa oznaczenia (sprostowania)				
Lp.	Numer i nazwa pola	Indeks Wpisu	podst. Wykr.	Treść pola
1.	1. Podstawa oznaczenia (sprostowania)	---	---	WYPIS Z REJESTRU GRUNTÓW NUMER EWIDENCYJNY GK.6621.245.2015.MS
	2. Data sporządzenia			2015-01-16
	3. Nazwa organu			STAROSTA ZGIERSKI
	4. Siedziba organu			ZGIERZ
Położenie dokumentu				
1.	Położenie dokumentu	5. Numer karty akt	---	15
		6. Numer księgi	---	LD1G / 00102754 / 3

Nr		Zestawienie rubryk - danych o wnioskach i chwil wpisów			
1.	1.	Podrubryka - Dane o wniosku			
		Numer i nazwa pola	Wpisu	Wykr.	Treść pola
		1. Chwila wpływu	---	---	2003-11-06 10:00:00
		2. Rodzaj dziennika			DZ. KW.
		3. Numer dziennika			/ 00010209 / 03 /
		4. Czy z urzędu			NIE
	Położenie wniosku	5. Numer karty akt		---	
		6. Numer księgi		/ /	
	Podrubryka - Chwila wpisu				
	1. Chwila wpisu	---	---	2004-02-13 00:00:00	
	Wpisujący	Imię		---	
		Nazwisko		---	
	Stanowisko		---		
3.	1.	Podrubryka - Dane o wniosku			
		Numer i nazwa pola	Wpisu	Wykr.	Treść pola
		1. Chwila wpływu	---	---	2010-10-18 12:00:00
		2. Rodzaj dziennika			DZ. KW.
		3. Numer dziennika			LD1G / 00010457 / 10 / 001
		4. Czy z urzędu			NIE
	Położenie wniosku	5. Numer karty akt		3-5	
		6. Numer księgi		LD1G / 00093356 / 6	
	Podrubryka - Chwila wpisu				
	1. Chwila wpisu	---	---	2010-12-14-15.09.48.847934	

		Wpisujący	Imię		JACEK
			Nazwisko		KANIA
			Stanowisko		REF
4.	1.	Podrubryka - Dane o wniosku			
		Numer i nazwa pola		Wpisu	Wykr.
		Treść pola		Kod żąd.	
		1. Chwila wpływu	---	---	2011-04-27 13:00:00
		2. Rodzaj dziennika			DZ. KW.
		3. Numer dziennika			LD1G / 00004273 / 11 / 002
		4. Czy z urzędu			OGPKW
		Położenie wniosku			NIE
		5. Numer karty akt			4-6
		6. Numer księgi			LD1G / 00094634 / 6
		Podrubryka - Chwila wpisu			
		1. Chwila wpisu		---	---
		Wpisujący	Imię		2011-05-31-10.09.26.183669
			Nazwisko		JACEK
			Stanowisko		KANIA
					REF
5.	1.	Podrubryka - Dane o wniosku			
		Numer i nazwa pola		Wpisu	Wykr.
		Treść pola		Kod żąd.	
		1. Chwila wpływu	---	---	2013-12-09 13:30:00
		2. Rodzaj dziennika			DZ. KW.
		3. Numer dziennika			LD1G / 00012599 / 13 / 001
		4. Czy z urzędu			OGPKW
		Położenie wniosku			NIE
		5. Numer karty akt			4-6
		6. Numer księgi			LD1G / 00100429 / 2
		Podrubryka - Chwila wpisu			
		1. Chwila wpisu		---	---
		Wpisujący	Imię		2014-01-10-09.02.31.473394
			Nazwisko		LESZEK
			Stanowisko		ANDRZEJEWSKI
					REF
6.	1.	Podrubryka - Dane o wniosku			
		Numer i nazwa pola		Wpisu	Wykr.
		Treść pola		Kod żąd.	
		1. Chwila wpływu	---	---	2013-12-24 10:20:00
		2. Rodzaj dziennika			DZ. KW.
		3. Numer dziennika			LD1G / 00013251 / 13 / 002
		4. Czy z urzędu			OGPKW
		Położenie wniosku			NIE
		5. Numer karty akt			2-4
		6. Numer księgi			LD1G / 00100531 / 0
		Podrubryka - Chwila wpisu			
		1. Chwila wpisu		---	---
		Wpisujący	Imię		2014-01-13-09.43.28.403496
			Nazwisko		LESZEK
			Stanowisko		ANDRZEJEWSKI
					REF
7.	1.	Podrubryka - Dane o wniosku			
		Numer i nazwa pola		Wpisu	Wykr.
		Treść pola		Kod żąd.	
		1. Chwila wpływu	---	---	2014-10-27 13:10:00
		2. Rodzaj dziennika			DZ. KW.
		3. Numer dziennika			LD1G / 00011832 / 14 / 001
		4. Czy z urzędu			WPOGN
		Położenie wniosku			NIE
		5. Numer karty akt			2-5
		6. Numer księgi			LD1G / 00102219 / 1
		Podrubryka - Chwila wpisu			
		1. Chwila wpisu		---	---
		Wpisujący	Imię		2014-10-31-13.00.56.961298
			Nazwisko		MAGDALENA
			Stanowisko		ZALEWSKA
					REF
8.	1.	Podrubryka - Dane o wniosku			
		Numer i nazwa pola		Wpisu	Wykr.
		Treść pola		Kod żąd.	
		1. Chwila wpływu	---	---	2014-10-27 13:10:00
		2. Rodzaj dziennika			DZ. KW.
		3. Numer dziennika			LD1G / 00011833 / 14 / 001
		4. Czy z urzędu			OGZKW
		Położenie wniosku			NIE
		5. Numer karty akt			2-5
		6. Numer księgi			LD1G / 00102219 / 1
		Podrubryka - Chwila wpisu			
		1. Chwila wpisu		---	---
		Wpisujący	Imię		2014-10-31-14.15.12.088978
			Nazwisko		MAGDALENA
			Stanowisko		ZALEWSKA
					REF
9.	1.	Podrubryka - Dane o wniosku			
		Numer i nazwa pola		Wpisu	Wykr.
		Treść pola		Kod żąd.	
		1. Chwila wpływu	---	---	2015-01-29 13:30:00
		2. Rodzaj dziennika			DZ. KW.
		3. Numer dziennika			LD1G / 00001015 / 15 / 001
		4. Czy z urzędu			WPOGN
		Położenie wniosku			NIE
		5. Numer karty akt			9-13

		6. Numer księgi		LD1G / 00102754 / 3
		Podrubryka - Chwila wpisu		
		1. Chwila wpisu	---	2015-02-23-11.31.07.035591
		Wpisujący	Imię	JACEK
			Nazwisko	KANIA
			Stanowisko	REF
10.	1.	Podrubryka - Dane o wniosku		
		Numer i nazwa pola	Wpisu	Wykr.
				Treść pola
				Kod żąd.
		1. Chwila wpływu	---	2015-01-29 13:30:00
		2. Rodzaj dziennika		DZ. KW.
		3. Numer dziennika		LD1G / 00001016 / 15 / 001
		4. Czy z urzędu		OGPKW
		Położenie wniosku		NIE
		5. Numer karty akt		9-13
		6. Numer księgi		LD1G / 00102754 / 3
		Podrubryka - Chwila wpisu		
		1. Chwila wpisu	---	2015-02-24-08.53.31.722838
		Wpisujący	Imię	JACEK
			Nazwisko	KANIA
			Stanowisko	REF

Powrót

TREŚĆ KSIĘGI WIECZYTEJ NR LD1G/00068608/4, STAN Z DNIA 2016-05-04 12:27

Okładka	Dział I-O	Dział I-Sp	Dział II	Dział III	Dział IV
---------	-----------	------------	----------	-----------	----------

DZIAŁ II - WŁASNOŚĆ**Rubryka 2.1 - Wzmianki w dziale II**

Brak wpisu

Rubryka 2.2 - Właściciel**Podrubryka 2.2.1 - Udział**

Lp.	Numer i nazwa pola	Indeks Wpisu	podst.		Treść pola ---
			Wpisy	Wykr.	
1.	1. Numer udziału w prawie	1.	4, 5	---	1
	2. Wielkość udziału (licznik/mianownik)	1.	4, 5	---	1 / 1
	3. Rodzaj wspólności	1.	---	---	---

Podrubryka 2.2.2 - Skarb Państwa

Brak wpisu

Podrubryka 2.2.3 - Jednostka samorządu terytorialnego (związek międzygminny)

Lp.	Numer i nazwa pola	Indeks Wpisu	podst.		Treść pola ---
			Wpisy	Wykr.	
1.	1. Lista wskazań udziałów w prawie	1.	4, 5	---	1
	2. Nazwa	1.	4, 5	---	GMINA MIASTO ZGIERZ
	3. Siedziba	1.	---	---	---
	4. REGON	1.	---	---	---
	5. Nazwa uprawnionego	1.	---	---	---
	6. Siedziba uprawnionego	1.	---	---	---
	7. REGON uprawnionego	1.	---	---	---

Podrubryka 2.2.4 - Inna osoba prawna lub jednostka organizacyjna niebędąca osobą prawną

Brak wpisu

Podrubryka 2.2.5 - Osoba fizyczna

Brak wpisu

Rubryka 2.3 - Właściciel wyodrębnionego lokalu

Brak wpisu

Rubryka 2.4 - Użytkownik wieczysty

Brak wpisu

Rubryka 2.5 - Uprawniony

Brak wpisu

Rubryka 2.6 - Podstawa nabycia

Informacje znajdują się w zestawieniu rubryk podstaw wpisów umieszczonym na końcu treści księgi

Rubryka 2.7 - Dane o wniosku i chwili wpisu

Informacje znajdują się w zestawieniu rubryk danych o wnioskach i chwil wpisów umieszczonym na końcu treści księgi

Rubryka 2.8 - Komentarz**Pole 2.8.0.1 - Komentarz do migracji**

Numer i nazwa pola	Indeks Wpisu	podst.		Treść pola ---
		Wpisy	Wykr.	
A: Wpisy lub części wpisów, ujawnione w księdze wieczystej w toku migracji, które zawierają treść nie objętą strukturą księgi wieczystej lub projekty wpisów przeniesione z dotychczasowej księgi wieczystej	1.	---	---	WPISU W NINIEJSZYM DZIALE DOKONANO RÓWNIEM NA WNIOSKI Z DNIA 06-11-2003 R., DZ.KW NR 10212/03 I DZ.KW NR 10213/03.

WNIOSKI I PODSTAWY WPISÓW W KSIĘDZE WIECZYTEJ**Zestawienie rubryk - podstaw wpisów**

Nr	Zestawienie rubryk - podstaw wpisów					
5	Dane o wniosku		DZ. KW. / / 00010209 / 03 /			
	Podrubryka - Akt notarialny					
Lp.	Numer i nazwa pola	Indeks Wpisu	podst.		Treść pola ---	
			Wpisy	Wykr.		
1.	1. Tytuł aktu	---	---	---	UMOWA ZAMIANY I UMOWA DAROWIZNY	
	2. Numer rep A				7134/2003	
	3. Data sporządzenia				2003-11-05	
	Notariusz	4. Imię pierwsze				WALDEMAR
		5. Imię drugie				---
		6. Nazwisko / pierwszy człón nazwiska złożonego				JEZIORSKI

		7. Drugi człon nazwiska złożonego			
		8. Siedziba			ZGIERZ
Położenie dokumentu					
1.	Położenie dokumentu	9. Numer karty akt	---	---	19-23
		10. Numer księgi			/ 00062693 /
4	Dane o wniosku		DZ. KW. // 00002732 / 02 /		
Podrubryka - Decyzja administracyjna					
Lp.	Numer i nazwa pola		Indeks Wpisu	podst. Wykr.	Treść pola ---
1.	1. Przedmiot decyzji		---	---	DECYZJA WOJEWODY
	2. Numer decyzji				GN.V.7723/O/198/2001
	3. Data wydania decyzji				2002-03-08
	4. Oznaczenie organu				WOJEWODA ŁÓDZKI
	5. Siedziba organu				ŁÓDŹ
Położenie dokumentu					
1.	Położenie dokumentu	6. Numer karty akt	---	---	---
		7. Numer księgi			//

Zestawienie rubryk - danych o wnioskach i chwil wpisów						
Nr						
1.	1.	Podrubryka - Dane o wniosku				
		Numer i nazwa pola	Wpisu	Wykr.	Treść pola	Kod żąd.
		1. Chwila wpływu	---	---	2003-11-06 10:00:00	
		2. Rodzaj dziennika			DZ. KW.	
		3. Numer dziennika			/ 00010209 / 03 /	---
		4. Czy z urzędu			NIE	
		Położenie wniosku			---	
		5. Numer karty akt			---	
		6. Numer księgi			//	
Podrubryka - Chwila wpisu						
		1. Chwila wpisu	---	---	2004-02-13 00:00:00	
		Wpisujący			---	
		Imię			---	
		Nazwisko			---	
		Stanowisko			---	
2.	1.	Podrubryka - Dane o wniosku				
		Numer i nazwa pola	Wpisu	Wykr.	Treść pola	Kod żąd.
		1. Chwila wpływu	---	---	2002-04-24 14:00:00	
		2. Rodzaj dziennika			DZ. KW.	
		3. Numer dziennika			/ 00002732 / 02 /	---
		4. Czy z urzędu			NIE	
		Położenie wniosku			---	
		5. Numer karty akt			---	
		6. Numer księgi			//	
Podrubryka - Chwila wpisu						
		1. Chwila wpisu	---	---	2002-05-09 00:00:00	
		Wpisujący			---	
		Imię			---	
		Nazwisko			---	
		Stanowisko			---	

Powrót

DZIAŁKA 595/8

Obręb: Zgierz 125
Identyfikator: 102003_1.0125.595/8
Pow. ew.: 21094
Województwo: łódzkie
Powiat: zgierski
Gmina: Zgierz

Jednostka rejestr.: 102003_1.0125.G632
Ulica: Droga Bez Nazwy
Kod, miejscowość: Zgierz

Własność	Adres	Udział
GINA MIASTO ZGIERZ	Jana Pawła II 16; 95-100 Zgierz	1/1

KLASOUŻYTKI

Sposób zagospod.	Rodzaj użytku	Klasa bonitacyjna	Powierzchnia ewidencyjna
dr			21094

DOKUMENTY

Typ	Rodzaj	Data dok.	Sygnatura	Nazwa sądu rejonowego	Opis dokumentu
Podstawa własności lub władania	Księga wieczysta		LD1G/00030228/1	Sąd Rejonowy w Zgierzu	
Źródło danych o przebiegu granic	Operat geodezyjny	2006-09-08	031-355/2006		
Źródło danych o przebiegu granic	Operat geodezyjny	2013-10-22	12614/2013		
Źródło danych o przebiegu granic	Operat geodezyjny	2013-04-15	3917/2013		

Podsystem Dostępu do Centralnej Bazy Danych Ksiąg Wieczystych



Ogólne informacje dotyczące wybranej księgi wieczystej

Numer księgi wieczystej

LD1G/00030228/1

Typ księgi wieczystej

NIERUCHOMOŚĆ GRUNTOWA

Oznaczenie wydziału prowadzącego księgę wieczystą

V WYDZIAŁ KSIĄG WIECZYSTYCH ZGIERZ

Data zapisania księgi wieczystej

2009-08-20

Data zamknięcia księgi wieczystej

Położenie

• **ŁÓDZKIE, ZGIERSKI, ZGIERZ M., ZGIERZ**

Właściciel / użytkownik wieczysty / uprawniony

• **GMINA MIASTA ZGIERZA**

Przeglądanie treści księgi wieczystej

Nasz serwis używa plików cookies. Klikając [Akceptuję](#) lub korzystając dalej z serwisu, wyrażają Państwo zgodę na [politykę prywatności i cookies](#) Ministerstwa Sprawiedliwości.

TREŚĆ KSIĘGI WIECZYSTEJ NR LD1G/00030228/1, STAN Z DNIA 2016-05-04 12:31

Okładka	Dział I-O	Dział I-Sp	Dział II	Dział III	Dział IV
---------	-----------	------------	----------	-----------	----------

OZNACZENIE KSIĘGI WIECZYSTEJ**Rubryka 0.1 - Informacje podstawowe**

Numer i nazwa pola		Treść pola	
1.	Numer księgi	LD1G / 00030228 / 1	
2.	1.	Oznaczenie wydziału	---
		A: nazwa sądu	SĄD REJONOWY W ZGIERZU
		B: siedziba sądu	ZGIERZ
		C: kod wydziału	LD1G
		D: numer wydziału	V
	E: nazwa wydziału	WYDZIAŁ KSIĄG WIECZYSTYCH	
Numer i nazwa pola		Indeks zmiany	Treść pola
3.	Typ księgi	1.	NIERUCHOMOŚĆ GRUNTOWA

Rubryka 0.2 - Dane o założeniu księgi wieczystej

Numer i nazwa pola		Indeks zmiany	Treść pola
1.	Stan w czasie założenia	1.	---
			PRZY ZAŁOŻENIU KSIĘGI WIECZYSTEJ PO ODŁĄCZENIU Z KW 24048, KW 978
2.	Chwila zapisania księgi	---	2009-08-20-13.16.22.242887
3.	Chwila ujawnienia księgi	---	2009-08-21-11.04.04.335723
4.	Data założenia dotychczasowej księgi wieczystej	1.	---
			1990-06-06

Rubryka 0.3 - Dane o zamknięciu księgi wieczystej

Numer i nazwa pola		Indeks zmiany	Treść pola
1.	Chwila zamknięcia księgi	1.	---
2.	Podstawa zamknięcia księgi	1.	---

Rubryka 0.4 - Podstawa zmiany

Brak wpisu

Nr

Zestawienie rubryk - danych o wnioskach i chwil wpisów

Brak wpisu

Powrót

TREŚĆ KSIĘGI WIECZYTEJ NR LD1G/00030228/1, STAN Z DNIA 2016-05-04 12:31

Okładka	Dział I-O	Dział I-Sp	Dział II	Dział III	Dział IV
---------	-----------	------------	----------	-----------	----------

DZIAŁ II - WŁASNOŚĆ**Rubryka 2.1 - Wzmianki w dziale II**

Brak wpisu

Rubryka 2.2 - Właściciel**Podrubryka 2.2.1 - Udział**

Lp.	Numer i nazwa pola		Indeks	podst.	Treść pola
			Wpisu	Wykr.	
1.	1. Numer udziału w prawie	1.	3, 4	---	1
	2. Wielkość udziału (licznik/mianownik)	1.	3, 4	---	1 / 1
	3. Rodzaj wspólności	1.	---	---	---

Podrubryka 2.2.2 - Skarb Państwa

Brak wpisu

Podrubryka 2.2.3 - Jednostka samorządu terytorialnego (związek międzygminny)

Lp.	Numer i nazwa pola		Indeks	podst.	Treść pola
			Wpisu	Wykr.	
1.	1. Lista wskazań udziałów w prawie	1.	3, 4	---	1
	2. Nazwa	1.	3, 4	---	GINA MIASTA ZGIERZA
	3. Siedziba	1.	---	---	---
	4. REGON	1.	---	---	---
	5. Nazwa uprawnionego	1.	---	---	---
	6. Siedziba uprawnionego	1.	---	---	---
	7. REGON uprawnionego	1.	---	---	---

Podrubryka 2.2.4 - Inna osoba prawna lub jednostka organizacyjna niebędąca osobą prawną

Brak wpisu

Podrubryka 2.2.5 - Osoba fizyczna

Brak wpisu

Rubryka 2.3 - Właściciel wyodrębnionego lokalu

Brak wpisu

Rubryka 2.4 - Użytkownik wieczysty

Brak wpisu

Rubryka 2.5 - Uprawniony

Brak wpisu

Rubryka 2.6 - Podstawa nabycia

Informacje znajdują się w zestawieniu rubryk podstaw wpisów umieszczonym na końcu treści księgi

Rubryka 2.7 - Dane o wniosku i chwili wpisu

Informacje znajdują się w zestawieniu rubryk danych o wnioskach i chwil wpisów umieszczonym na końcu treści księgi

Rubryka 2.8 - Komentarz

Brak wpisu

WNIOSKI I PODSTAWY WPISÓW W KSIĘDZE WIECZYTEJ

Nr	Zestawienie rubryk - podstaw wpisów				
3	Dane o wniosku		DZ. KW. // 00004969 / 91 /		
	Podrubryka - Decyzja administracyjna				
	Lp.	Numer i nazwa pola	Indeks Wpisu	podst. Wykr.	Treść pola ---
	1.	1. Przedmiot decyzji	---	---	DECYZJA
		2. Numer decyzji	---	---	GP/G III-8224/I/J/75/91
		3. Data wydania decyzji	---	---	1991-06-12
		4. Oznaczenie organu	---	---	WOJEWODA ŁÓDZKI
5. Siedziba organu		---	---	---	
Położenie dokumentu					
1.	Położenie dokumentu	6. Numer karty akt	---	---	
		7. Numer księgi	---	//	
4	Dane o wniosku		DZ. KW. // 00005986 / 90 /		
	Podrubryka - Akt notarialny				
	Lp.	Numer i nazwa pola	Indeks Wpisu	podst. Wykr.	Treść pola ---
1.	1. Tytuł aktu	---	---	UMOWA SPRZEDAŻY	

TREŚĆ KSIĘGI WIECZYSTEJ NR LD1G/00030228/1, STAN Z DNIA 2016-05-04 12:31

Okładka	Dział I-O	Dział I-Sp	Dział II	Dział III	Dział IV
DZIAŁ III - PRAWA, ROSZCZENIA I OGRANICZENIA					
Rubryka 3.1 - Wzmianki w dziale III					
Brak wpisu					
Rubryka 3.5 - Podstawa wpisu					
Brak wpisu					
Rubryka 3.6 - Dane o wniosku i chwili wpisu					
Brak wpisu					
Rubryka 3.7 - Komentarz					
Pole 3.7.0.1 - Komentarz do migracji					
Numer i nazwa pola		Indeks		Treść pola	
		Wpisu	podst. Wykr.		
A: Wpisy lub części wpisów, ujawnione w księdze wieczystej w toku migracji, które zawierają treść nie objętą strukturą księgi wieczystej lub projekty wpisów przeniesione z dotychczasowej księgi wieczystej	1.	---	---	---	
B: Ostatni numer aktualnego lub wykreślonego wpisu w danym dziale	1.	---	---	1	
Zestawienie rubryk - danych o wnioskach i chwil wpisów					
Brak wpisu					

