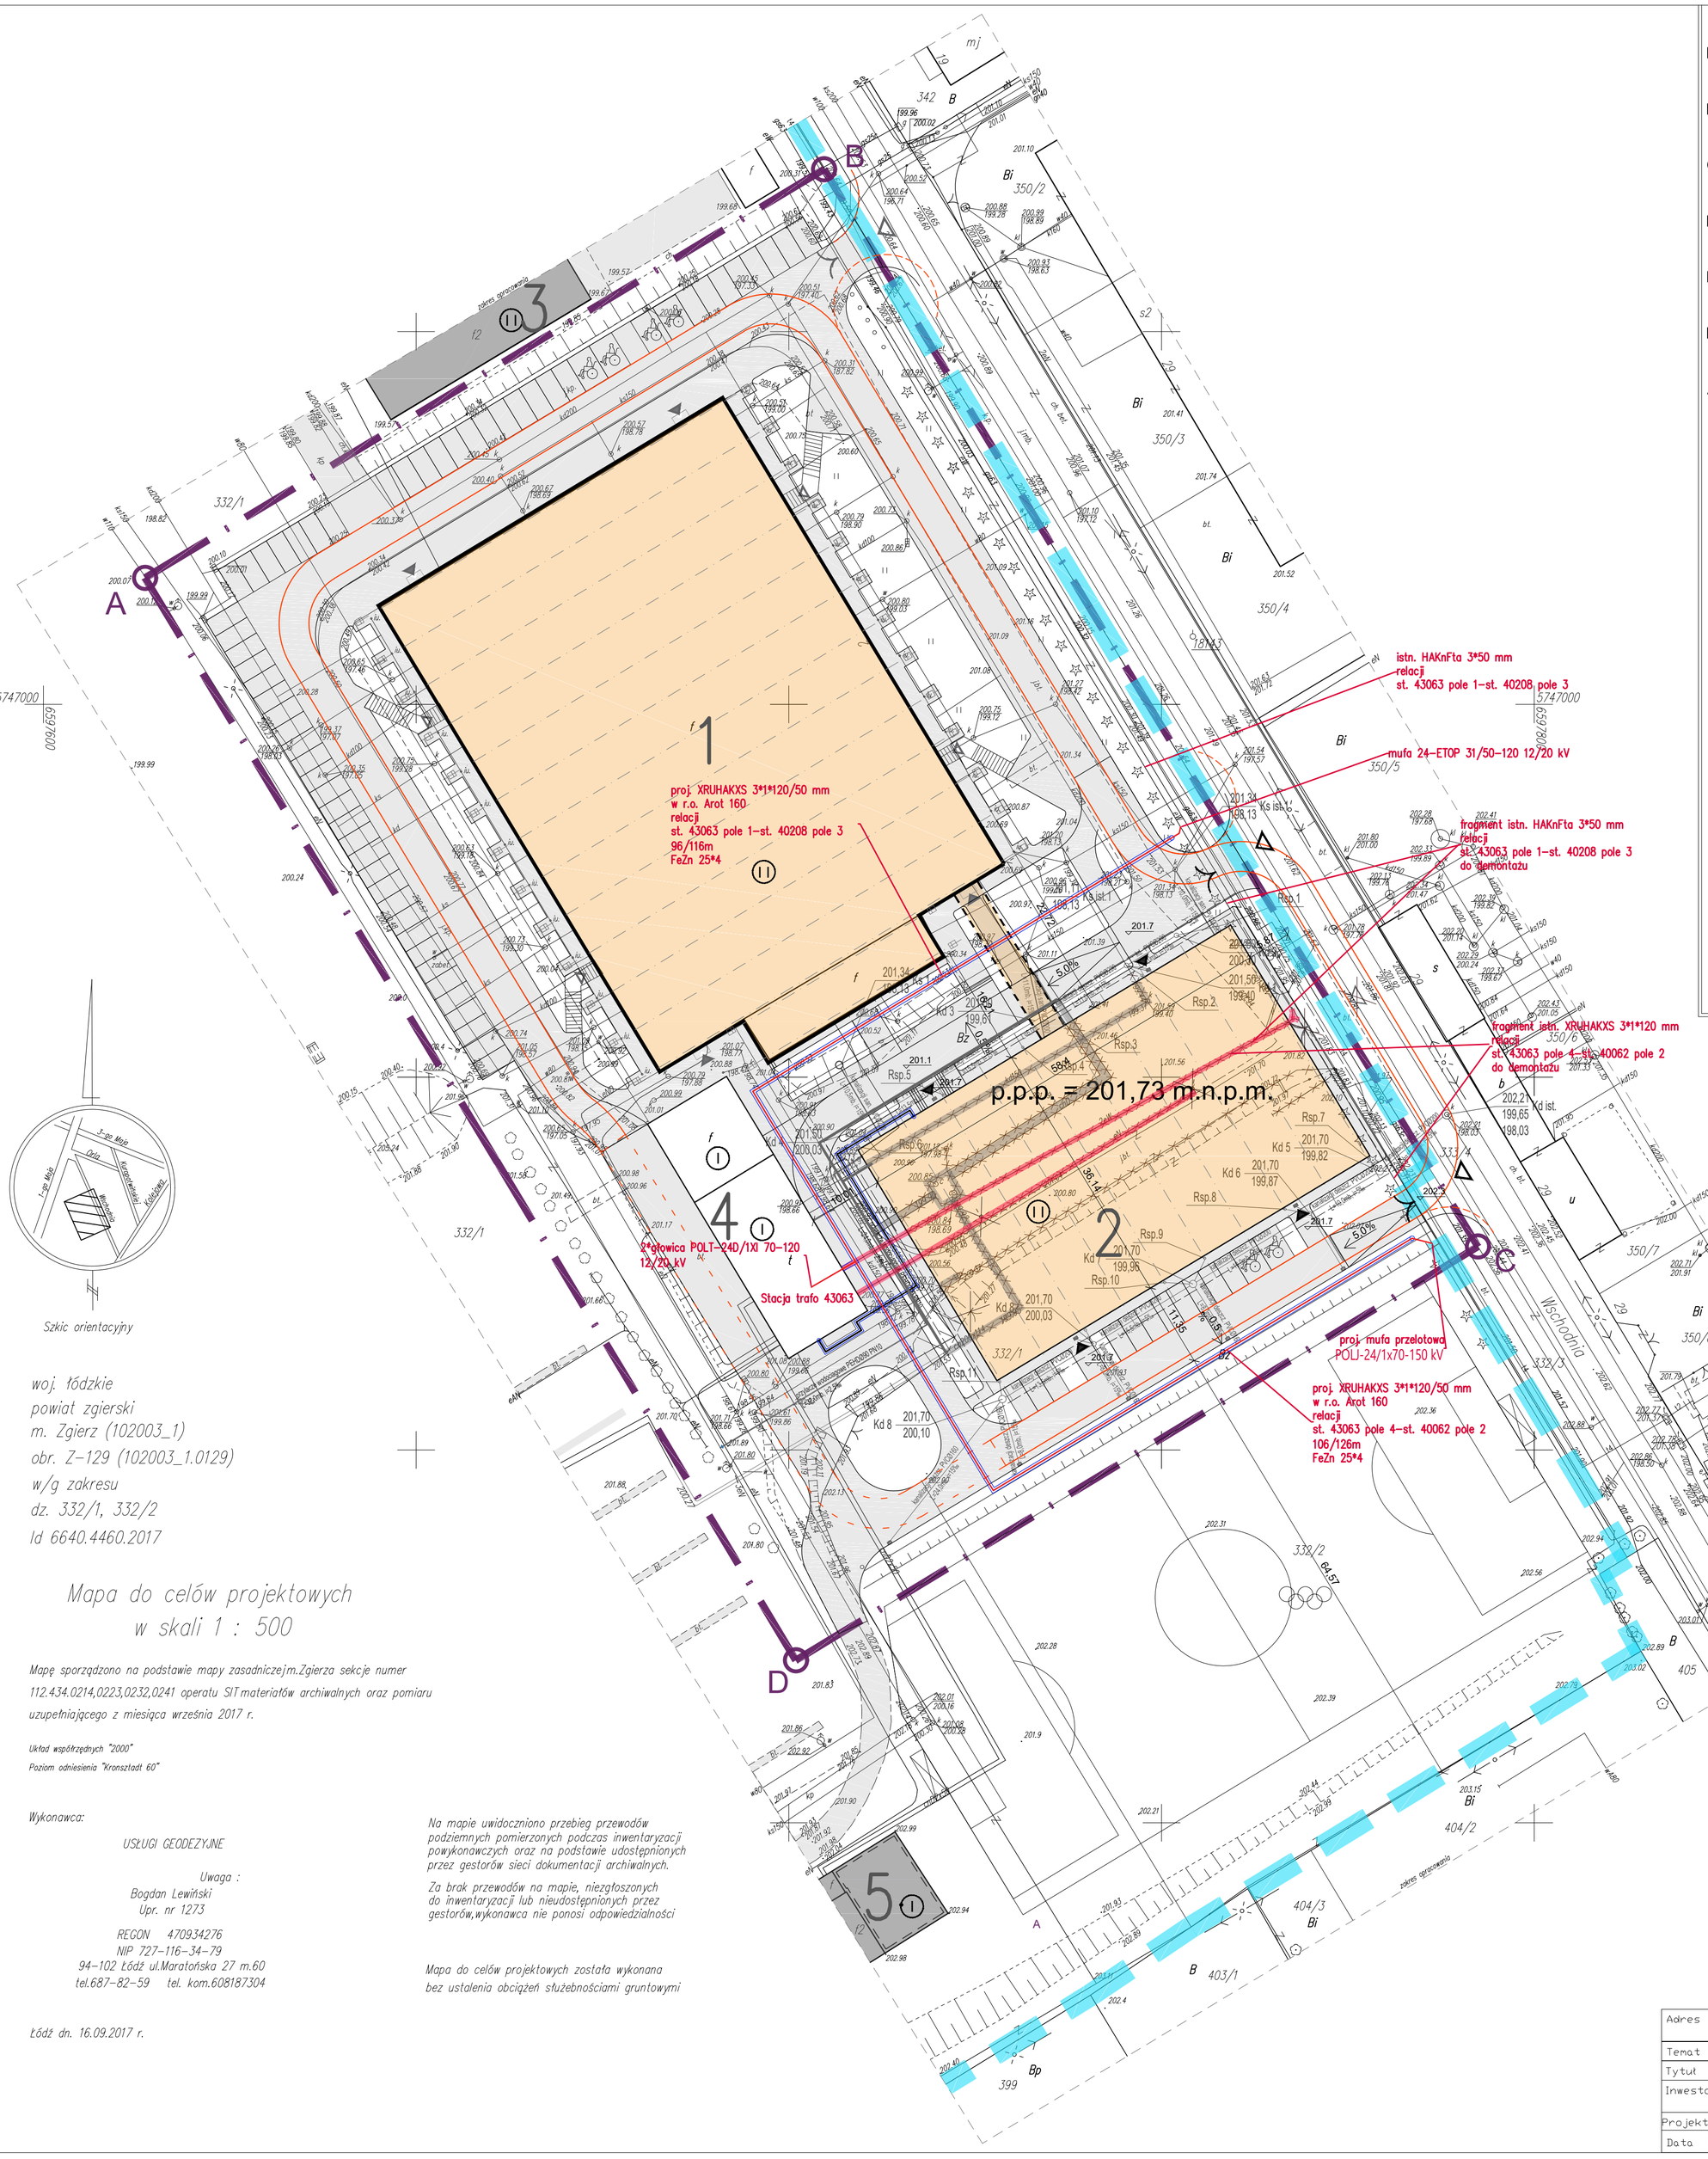

Szkic orientacyjny

woj. łódzkie
powiat zgierski
m. Zgierz (102003_1)
obr. Z–129 (102003_1.0129)
w/g zakresu
dz. 332/1, 332/2
ld 6640.4460.2017

Mapa do celów projektowych
w skali 1 : 500

Mapę sporządzono na podstawie mapy zasadniczej m.Zgierza sekcje numer 112.434.0214,0223,0232,0241 operatu SIT materiałów archiwalnych oraz pomiaru uzupełniającego z miesiąca września 2017 r.

Układ współrzędnych "2000"
Poziom odniesienia "Kronsztadt 60"

Wykonawca:

USŁUGI GEODEZYJNE

Uwaga :
Bogdan Lewiński
Upr. nr 1273

REGON 470934276
NIP 727–116–34–79
94–102 Łódź ul.Maratońska 27 m.60
tel.687–82–59 tel. kom.608187304

Łódź dn. 16.09.2017 r.

Na mapie uwidoczniono przebieg przewodów podziemnych pomierzonych podczas inwentaryzacji powykonawczych oraz na podstawie udostępnionych przez gestorów sieci dokumentacji archiwalnych.

Za brak przewodów na mapie, niezgłoszonych do inwentaryzacji lub nieudostępnionych przez gestorów, wykonawca nie ponosi odpowiedzialności

Mapa do celów projektowych została wykonana bez ustalenia obciążeń służebnościami gruntowymi

LEGENDA

- GRANICA DZIAŁEK NR EW. 332/1 I 332/2
- GRANICE OBSZARU OPRACOWANIA
- BUDYNEK OBJĘTY OPRACOWANIEM: 1 ISTNIEJĄCA HALA SPORTOWA MOSIR 2 PROJEKTOWANA ROZBUDOWA
- ISTNIEJĄCY BUDYNEK NA TERENIE DZIAŁKI 332/1 POZA ZAKRESEM OPRACOWANIA 3 MAŁA HALA SPORTOWA Z BIURAMI 4 BUDYNEK GOSPODARCZY 5 HALA ZAPAŚNICZA
- LOKALIZACJA ZJAZDU ISTNIEJACEGO/PROJEKTOWANEGO
- BRAMA WJAZDOWA: ISTNIEJĄCA/PROJEKTOWANA
- WEJŚCIE DO BUDYNKU W POZIOMIE PARTERU: ISTNIEJĄCE/PROJEKTOWANE
- ISTNIEJĄCE WEJŚCIE DO BUDYNKU W POZIOMIE PIĘTRA
- ILOŚĆ KONDYGNACJI
- 201.1 PROJEKTOWANY POZIOM TERENU
- PROJEKTOWANA SKARPA
- TEREN UTWARDZONY
- DROGA POŻAROWA
- DROGA POŻAROWA – POŁĄCZENIE KOMUNIKACYJNE
- PROJEKTOWANA, WEWNĘTRZNA INSTALACJA KANALIZACJI DESZCZOWEJ
- PROJEKTOWANA WEWNĘTRZNA INSTALACJA KANALIZACJI SANITARNEJ
- PROJEKTOWANA WEWNĘTRZNA ISNTALACJA WODOCIĄGOWA
- WLZ – KABEL ELEKTROENERGETYCZNY YAKXS W RURZE OSŁONOWEJ
- PROJEKTOWANA WEWNĘTRZNA SIEĆ CIEPLNA
- SIEĆ CIEPLNA DO PRZEBUDOWY
- INSTALACJA KANALIZACJI DESZCZOWEJ DO PRZEBUDOWY
- ELEMENTY PRZEZNACZONE DO USUNIĘCIA

ELEMENTY UJĘTE W NINIEJSZYM OPRACOWANIU:
- SIEĆ ELEKTROENETGETYCZNA DO PRZEBUDOWY
- PROJEKTOWANA PRZEBUDOWA SIECI ELEKTROENERGETYCZNEJ SN:
  - kabel YAKXS
  - rura osłonowa

Poświadczam się, że niniejszy dokument został opracow... w wyniku prac geodezyjnych i kartograficznych, których rezultaty zawiera operat techniczny wpisany do ewidencji materiałów państwowego zasobu geodezyjnego i kartograficznego.

Starosta Zgierski
Wykonujący zadania z zakresu administracji rządowej.
Powiatowy Ośrodek Dokumentacji Geodezyjnej i Kartograficznej
95-100 Zgierz, ul. Daszyńskiego 49

Identyfikator ewidencyjny materiału zasobu-operatu technicznego	P.1029.201 7 4027
Data wpisania operatu do ewidencji materiału zasobu	2017 -10- 05
Imię, nazwisko i podpis osoby reprezentującej organ	Z up. STAROSTY KIEROWNIK Powiatowego Ośrodka Dokumentacji Geodezyjnej i Kartograficznej Krystyna Czyżoczoń

Adres	Miejski Ośrodek Sportu i Rekreacji, Zgierz, ul. Wschodnia 2, nr ew. dz.:332/1, 332/2		
Temat	PRZEBUDOWA SIECI ELETROENERGETYCZNEJ SN		
Tytuł	Plan zagospodarowania terenu		
Inwestor	Gmina Miasto Zgierz, z siedzibą: Plac Jana Pawła II 16; 95 –100 Zgierz		
Projektant	mgr inż. Jacek Szymański		
Data	09.2017r	Skala 1:500	Nr rys. 1