

woj. łódzkie
pow. zgierski
m. Zgierz 102003_1
obręb: Z-130 102003_1.0130

DZIAŁKA 163

Mapa do celów projektowych w skali 1:500

Opracowano na podstawie arkusza mapy zasadniczej w skali 1:500 sekcja nr 112.434.1221,
materiałów ewidencji gruntów obręb Z-130 m. Zgierz
oraz pomiaru uzupełniającego z miesiąca kwietnia 2019r.

WYKONAWCA
"GEODROG" Pracownia Geodezyjna
Renata Grzybowska
90-002 Łódź, ul. J. Tuwima 28, lok. 502
tel./fax 42 636-23-81, kom 509 039 712

6640.1891.2019

Łódź 29.04.2019 r.

GEODETA UPRAWNIONY
Renata Grzybowska
Łódź ul. Czajkowskiego 2m24
UPRAWNIENIA NR 17784

MAPA DO CELÓW PROJEKTOWYCH
ZOSTAŁA WYKONANA BEZ USTALENIA OBCIĄŻEŃ
SŁUŻEBNOŚCIAMI GRUNTOWYMI

UKŁAD WSPÓŁRZĘDNYCH "2000"
POZIOM ODNIESIENIA "KRONSTADT 60"



"GEODROG" Pracownia Geodezyjna
Renata Grzybowska
90-002 Łódź, ul. J. Tuwima 28, lok. 502
NIP 726-110-59-25, Regon 101529722
tel./fax 42 636-23-81, kom 509 039 712

GEODETA UPRAWNIONY
Nr upr. 17784
RENATA GRZYBOWSKA
Łódź, ul. Czajkowskiego 2 m. 24
tel. 509 039 712

LEGENDA:

- proj. kabel YAKXS 4x25mm²
- proj. kabel YKY 3x4mm²
- proj. oprawa LED 31W, h=7m, 0°
- proj. rura ochronna HDPE 110
+rura rezerwowa

Świadcza się, że niniejszy dokument został opracowany w wyniku prac geodezyjnych i kartograficznych, których rezultaty zawiera operat techniczny wpisany do ewidencji materiałów państwowego zasobu geodezyjnego i kartograficznego.	
Starosta Zgierski Wykonujący zadania z zakresu administracji rządowej, Powiatowy Ośrodek Dokumentacji Geodezyjnej i Kartograficznej 95-100 Zgierz, ul. Długa 49	
Identyfikator ewidencji: materiału zasobu- operatu technicznego	P.1020.2019. 2963
Data wpisania operatu do ewidencji materiału zasobu	09 LIP. 2019
Imię, nazwisko i podpis osoby reprezentującej organ	up. STAROSTY Ireneusz Słota Geodeta

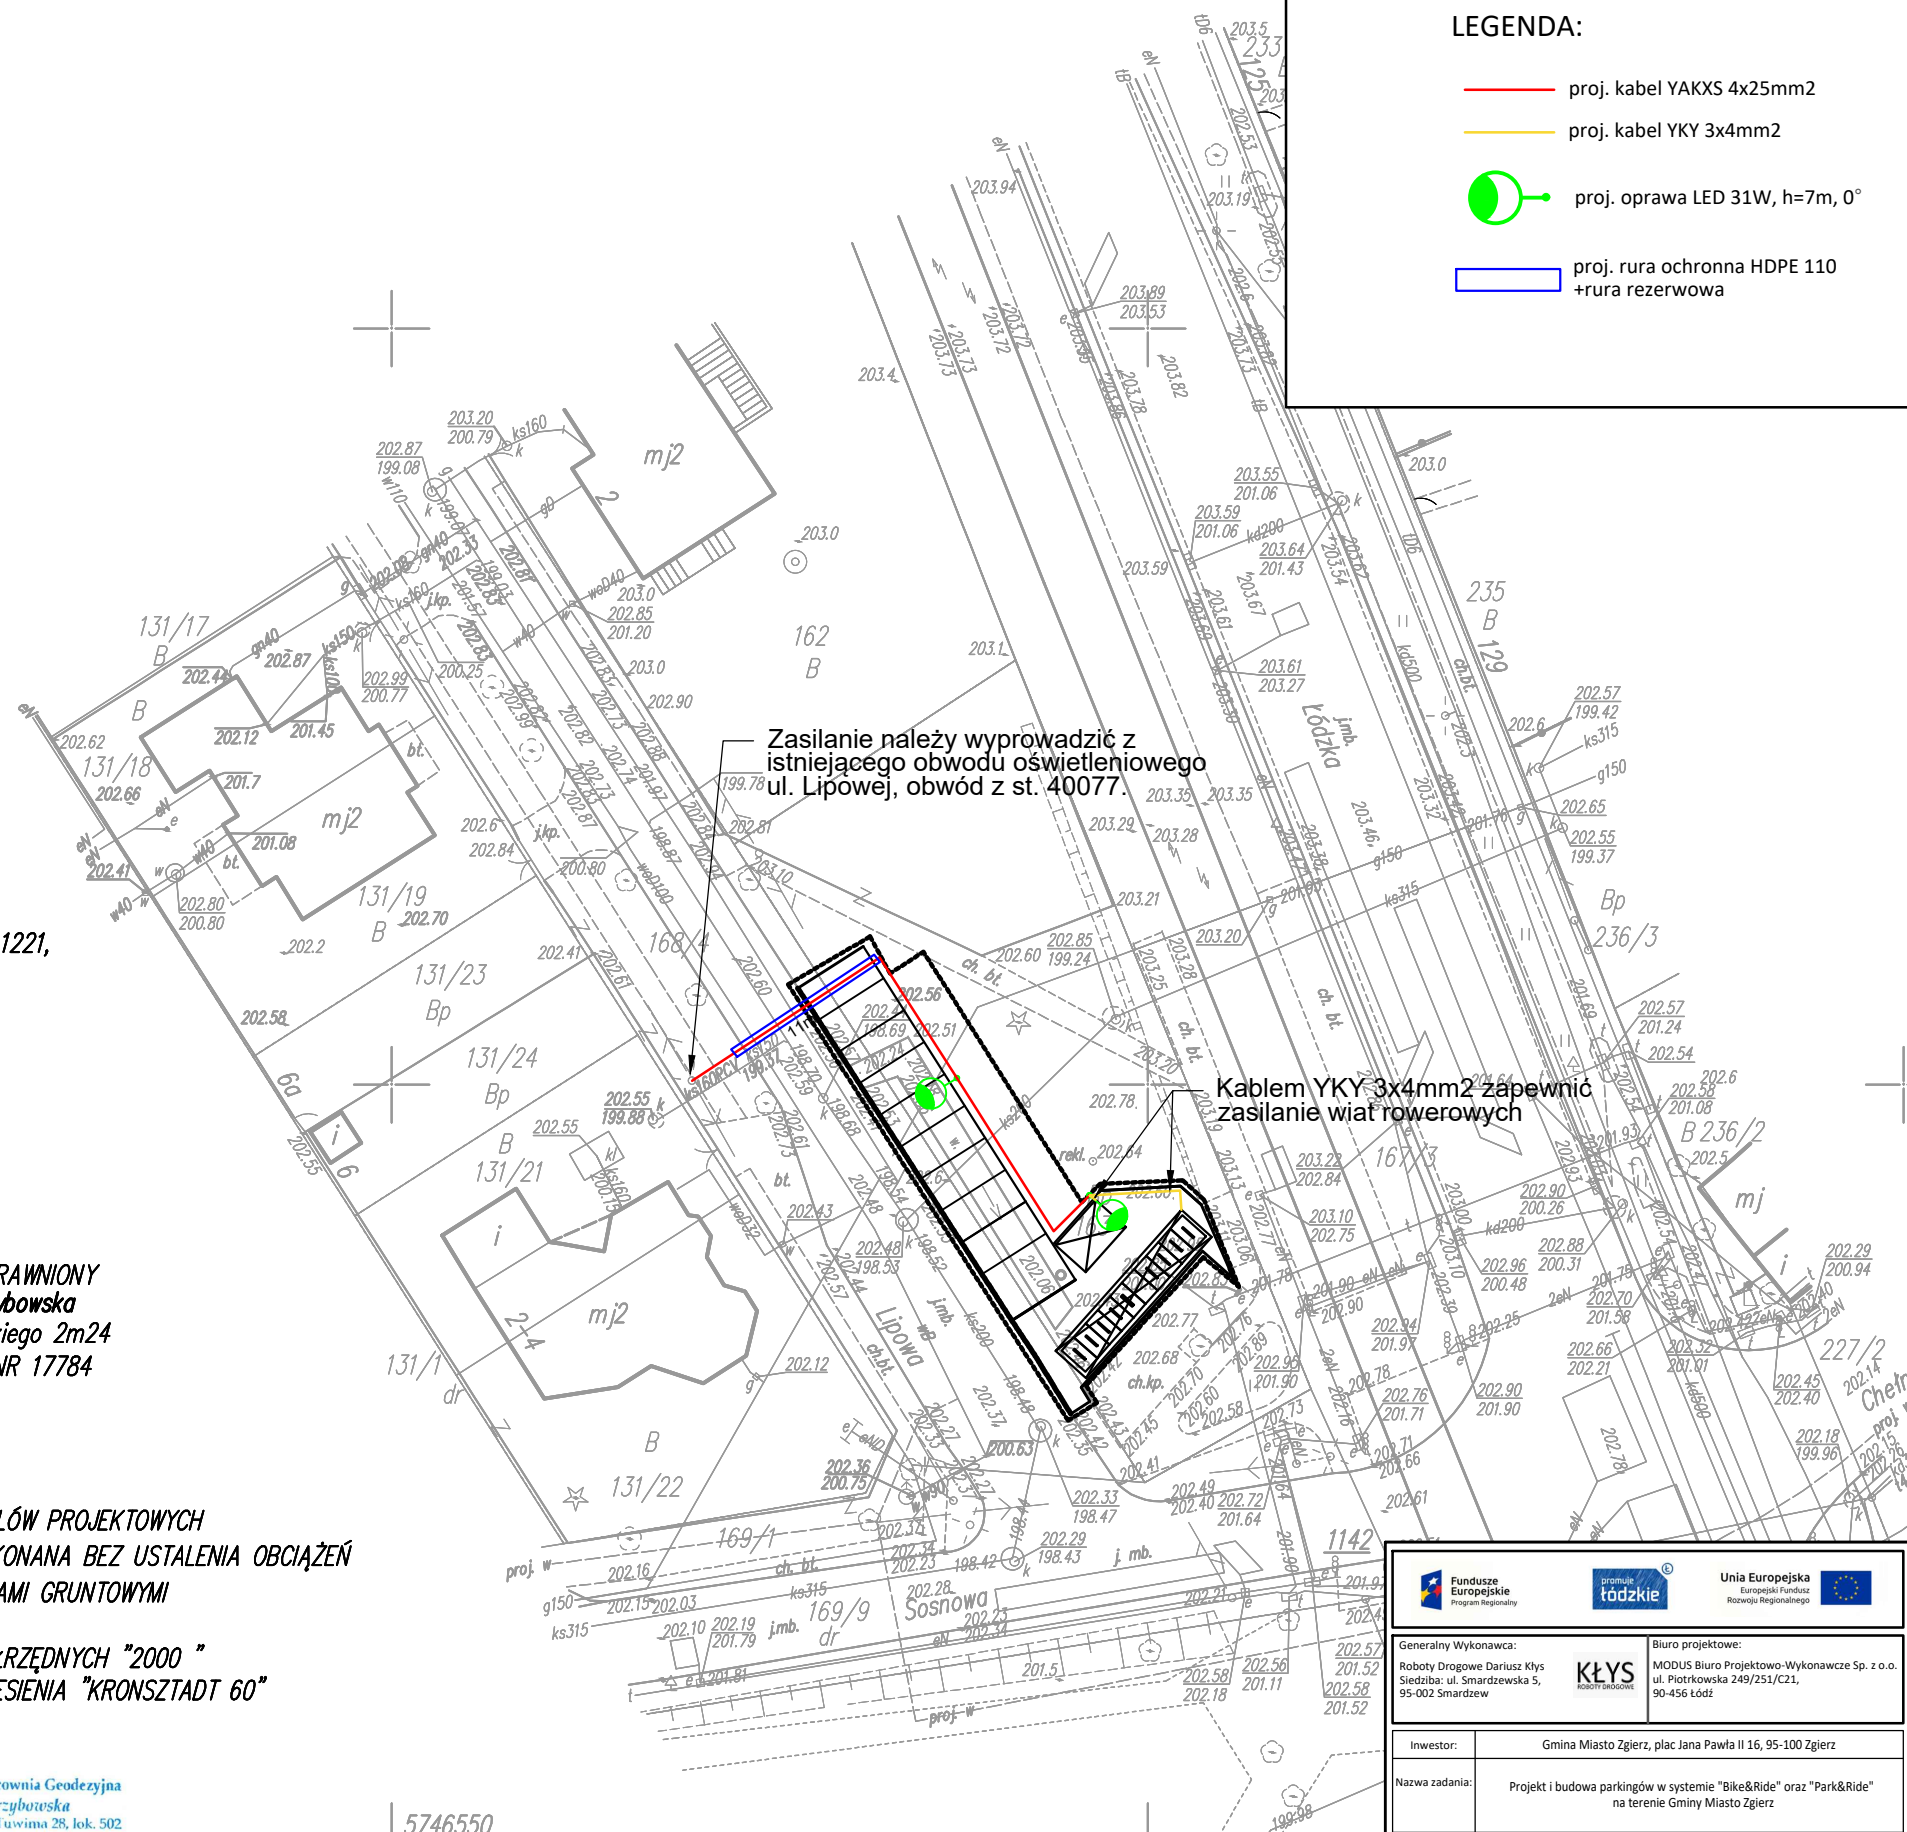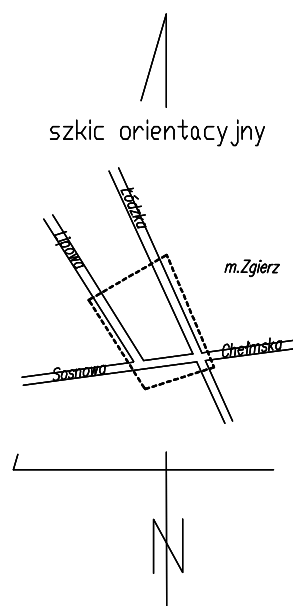

Potwierdzam zgodność wydruku z oryginałem mapy do celów projektowych. Niniejszy wydruk stanowi fragment mapy do celów projektowych zarejestrowanej w Starostwie Powiatowym w Zgierzu dn. 09.07.2019r. pod nr P.1020.2019.2963

mgr inż. Michał Olszewski
upr. nr MAZ/0420/POOE/05

Fundusze Europejskie Program Regionalny		promie łódzkie		Unia Europejska Europejski Fundusz Rozwoju Regionalnego																									
Generalny Wykonawca: Roboty Drogowe Dariusz Klys Siedziba: ul. Smardzewska 5, 95-002 Smardzew						Biuro projektowe: MODUS Biuro Projektowo-Wykonawcze Sp. z o.o. ul. Piotrkowska 249/251/C21, 95-002 Łódź																							
Inwestor: Gmina Miasto Zgierz, plac Jana Pawła II 16, 95-100 Zgierz						Nazwa zadania: Projekt i budowa parkingów w systemie "Bike&Ride" oraz "Park&Ride" na terenie Gminy Miasto Zgierz																							
Adres obiektu: Województwo: łódzkie Powiat: zgierski Gmina: Zgierz						Rysunek: Plan sytuacyjny - Parking przy ul. Lipowej																							
Funkcja: mgr inż. Michał Olszewski upr. nr MAZ/0420/POOE/05						Imię i nazwisko / Nr uprawnień: mgr inż. Anatol Mekiński upr. nr 200/89/WL						Specjalność: elektryczna						Podpis:											
Opracował: Kamil Szydlarek						Stadium: PBW						Data: 09.2019						Skala: 1:500						Nr rysunku: 1.2					