



prace geodezyjne
 17. LUT. 2005
 Inspektor

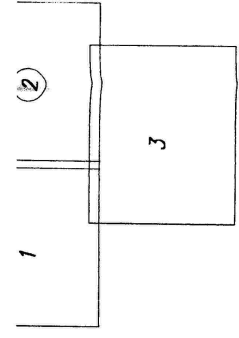

Łączy rys. nr 2

Łączy rys. nr 2

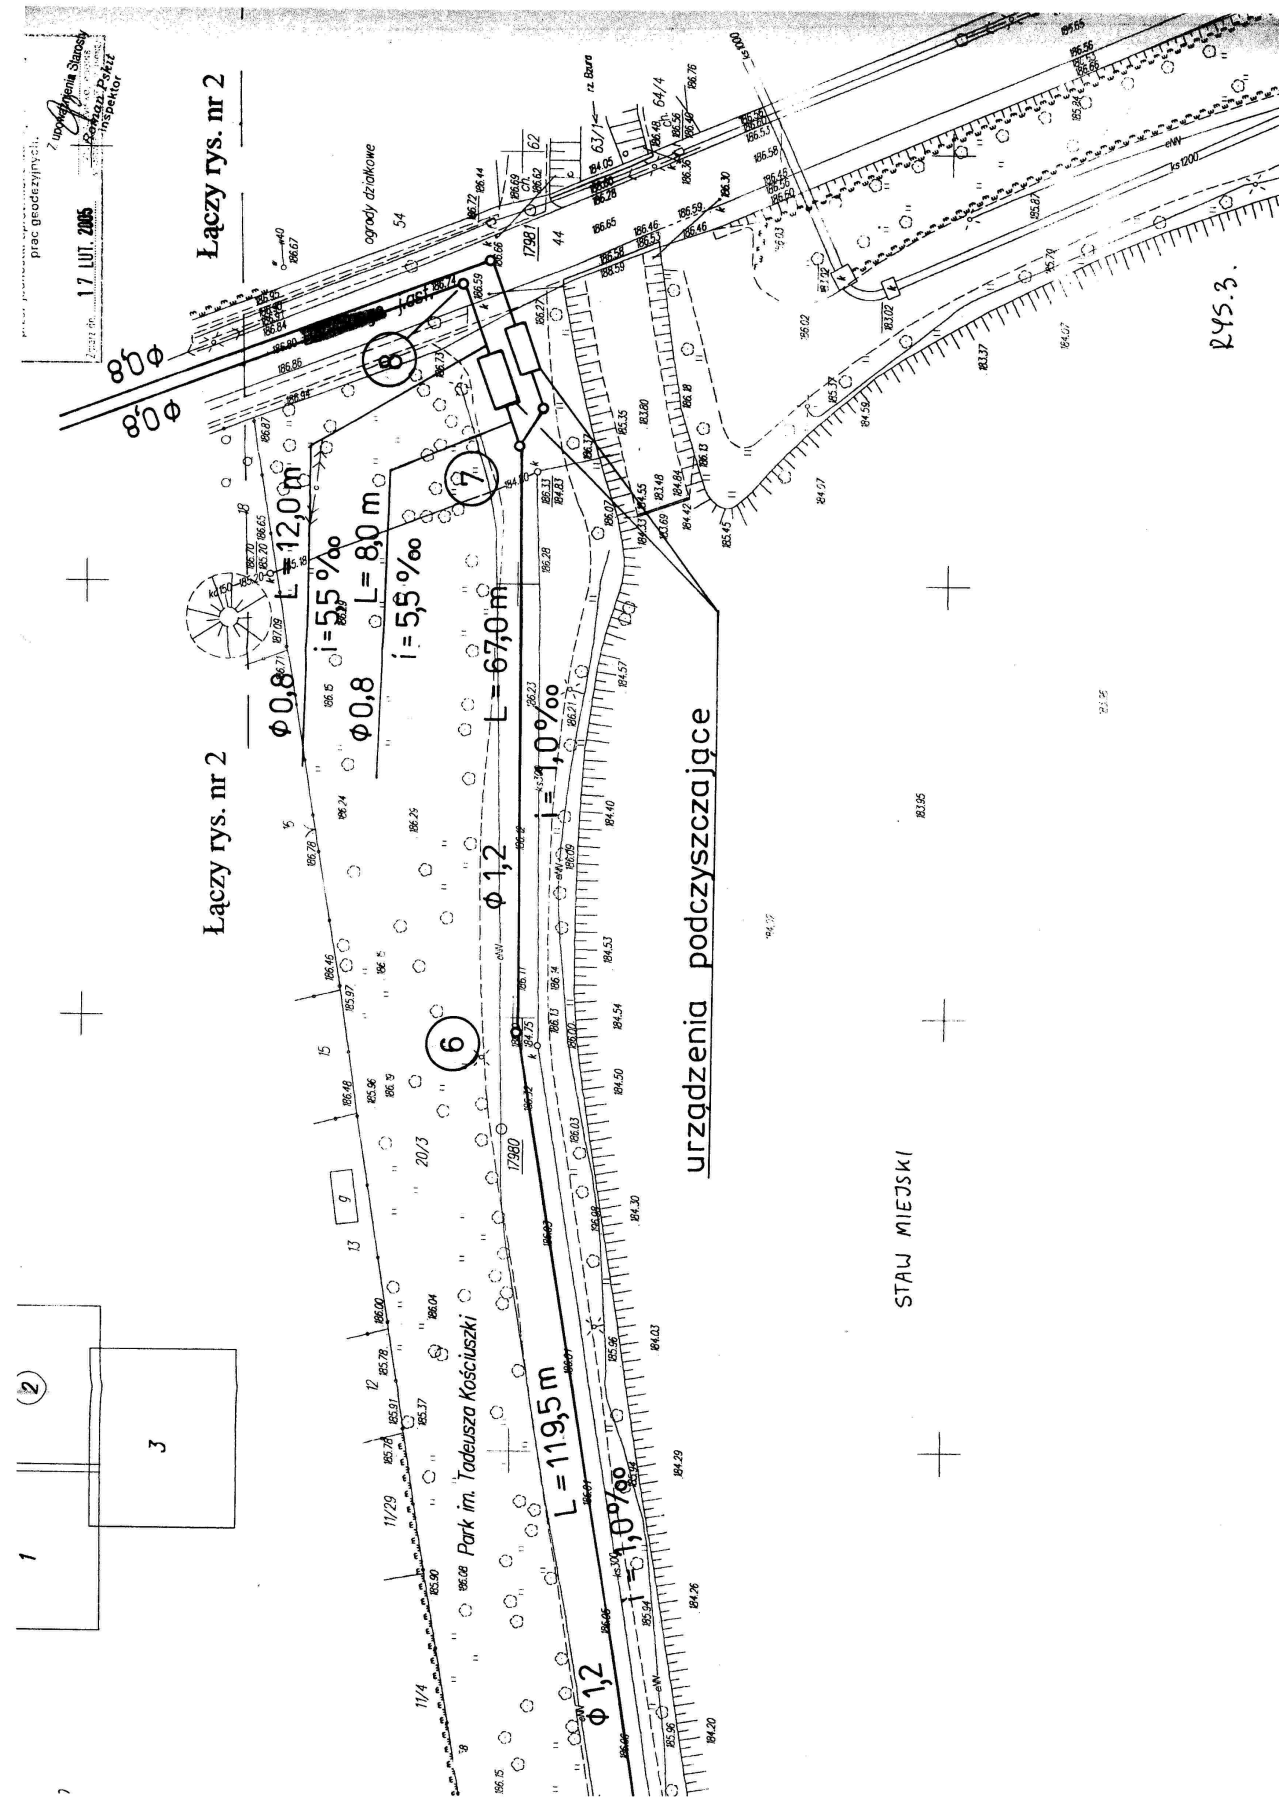

urządzenia podczyszczające

STAW MIEJSKI

RYS. 3.