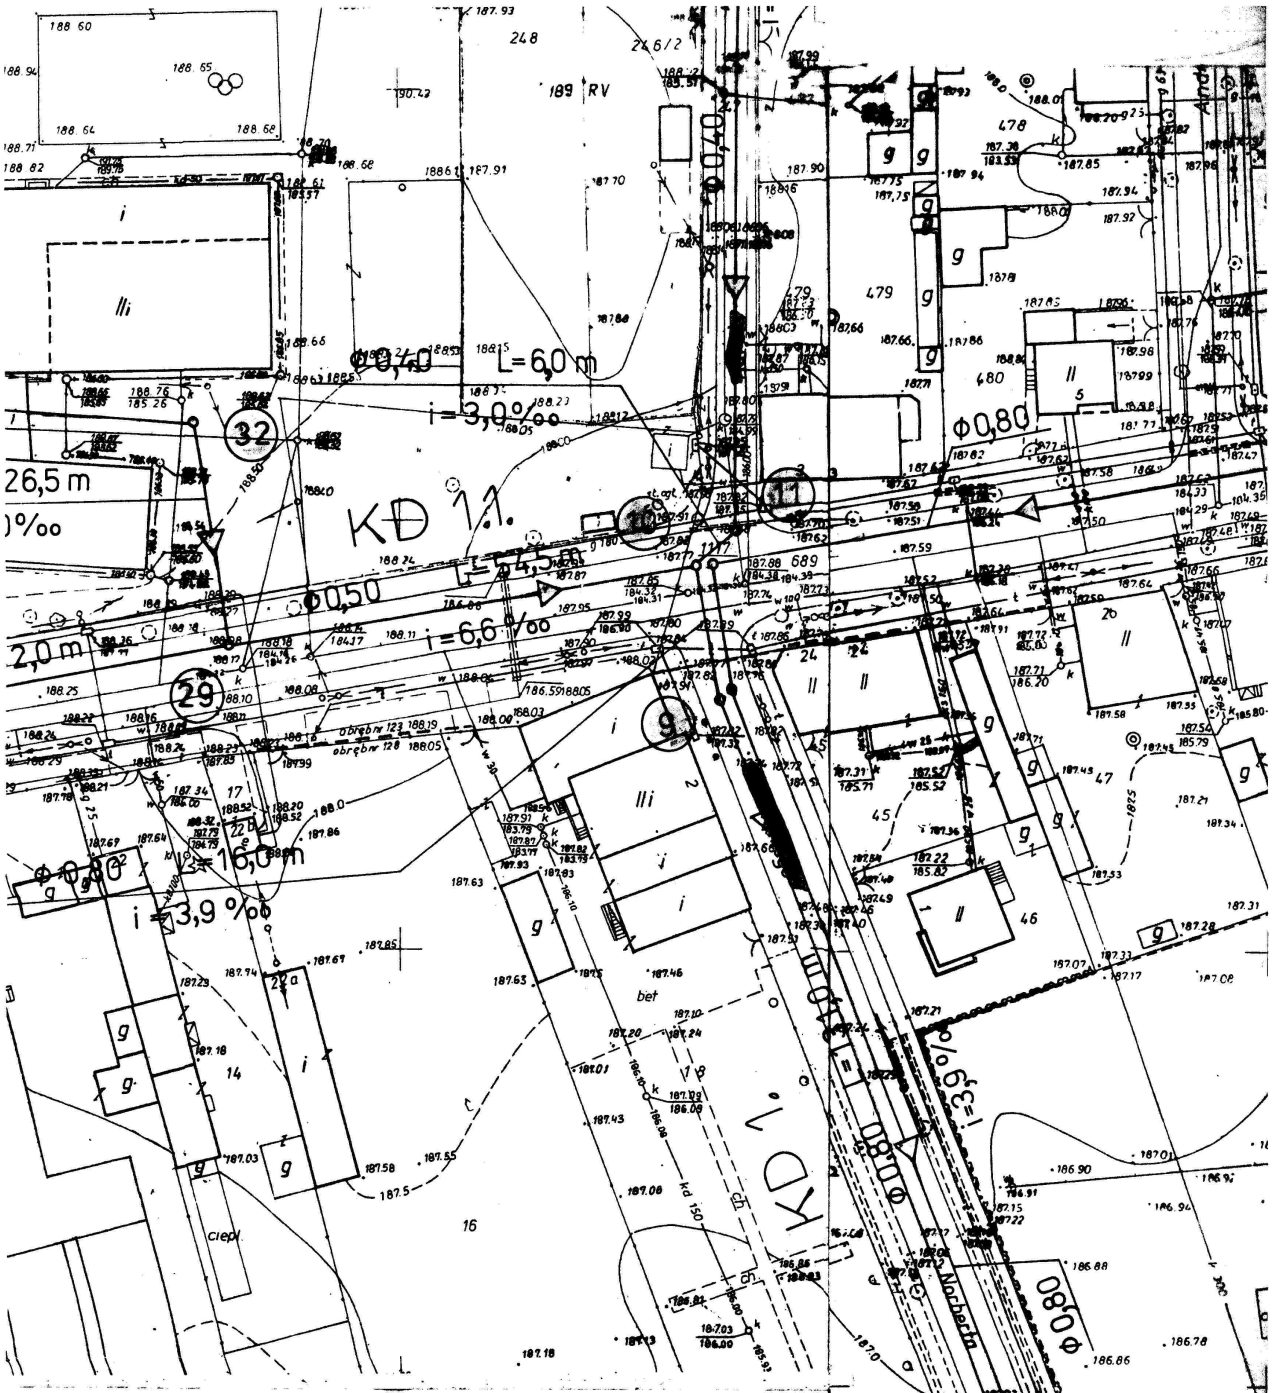

Łączy rys. nr 1

Łączy rys. nr 1

Zakład Projektowania i Realizacji Inwestycji „KOMA" s.c. 91-420 Łódź, ul. Północna 27/29, tel./fax. (42)630 04 84		
Koncepcja odprowadzania wód opadowych z rejonu ulic: ul. Piątkowska, Piłsudskiego, Karola i Reymonta w Zgierzu.	Treść rys. Projekt zagospodarowania	Rodzaj proj. PBW
	Upr. bud	Podpis
Projektował inż. Jan Kozłowski	GP II 400-976	Skala: 1 : 500
Opracował mgr inż. B. Kozłowski		Nr rys. 2

Rys. 4.