


ZAŁĄCZNIK NR 2a

SKALA 1:1000

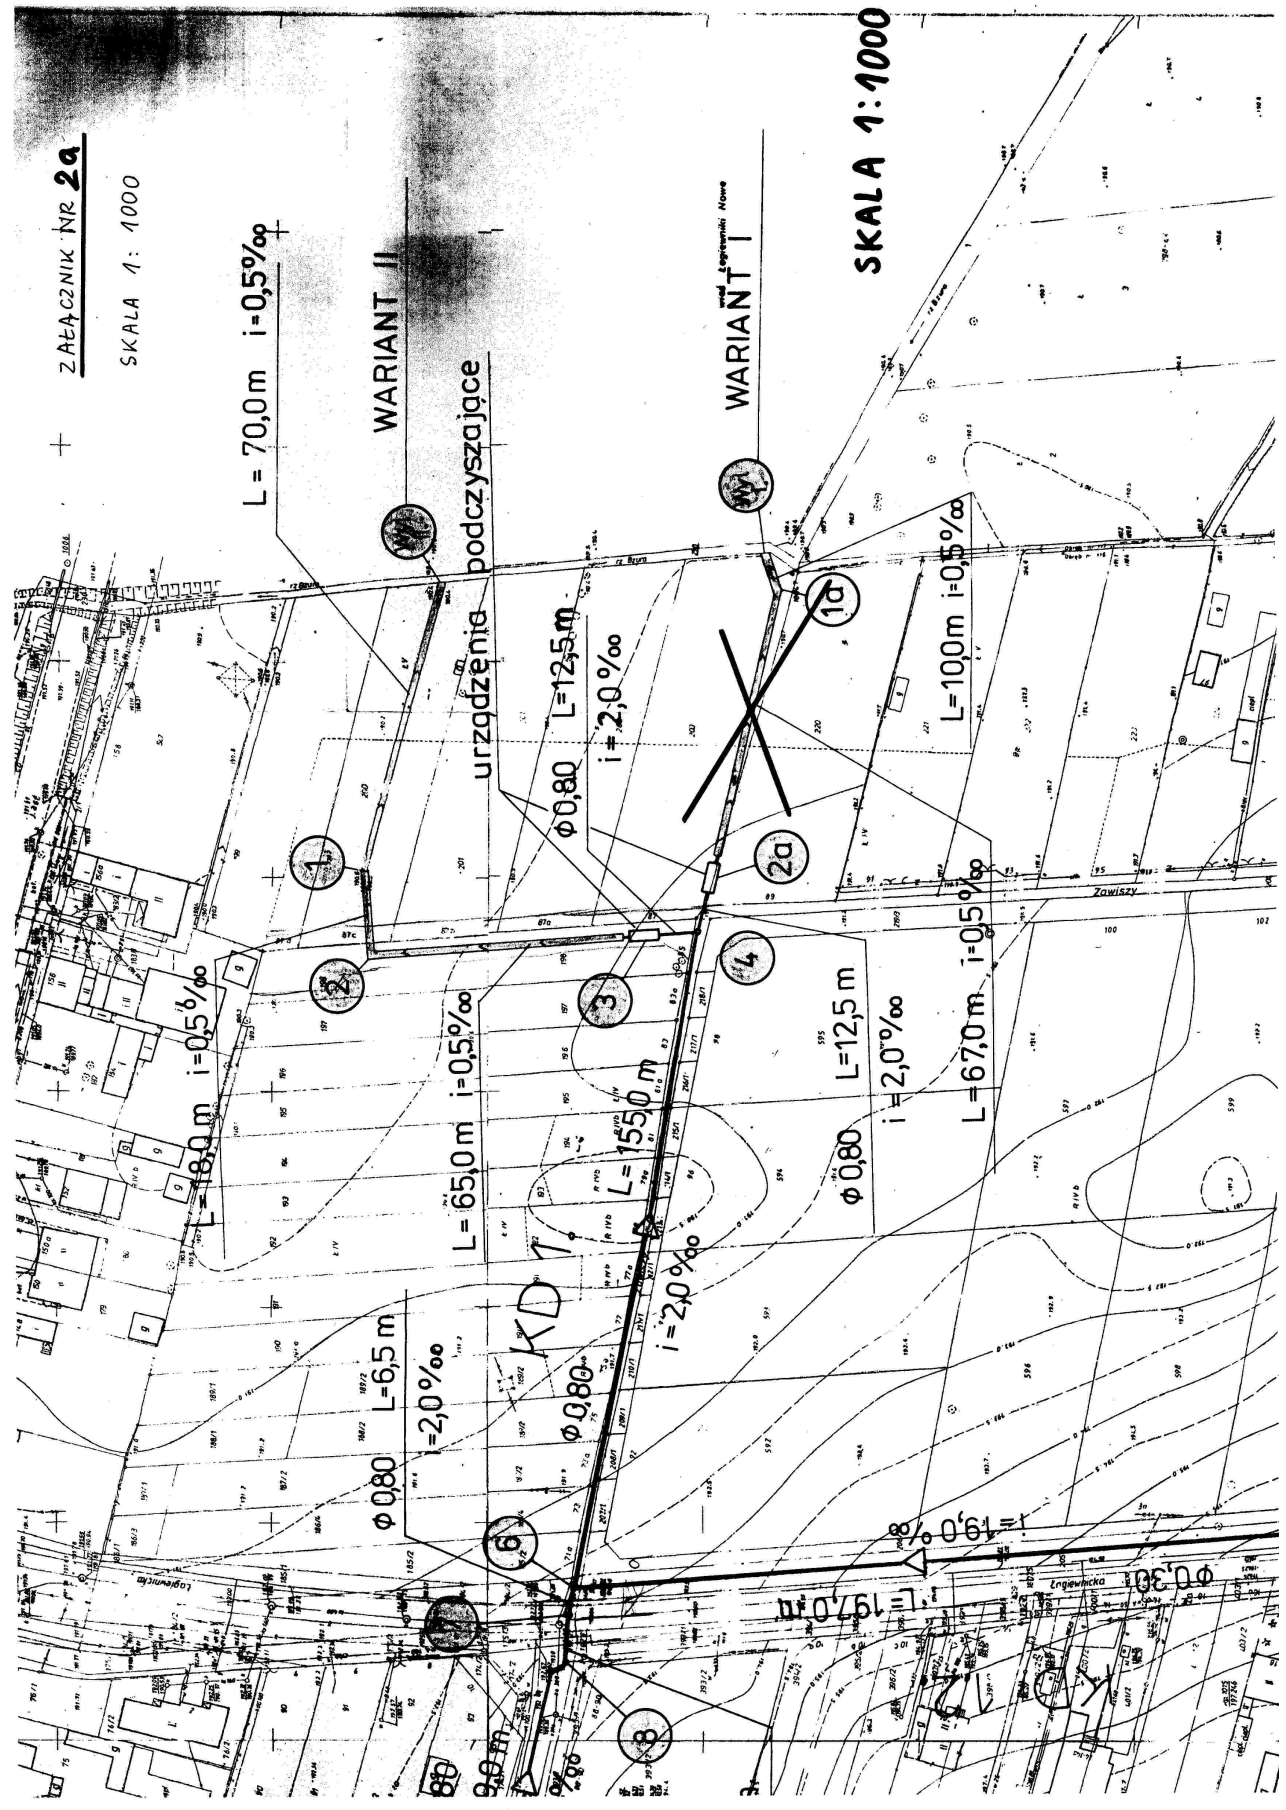

SKALA 1:1000