Profil 1

Podziałka 1:100/250

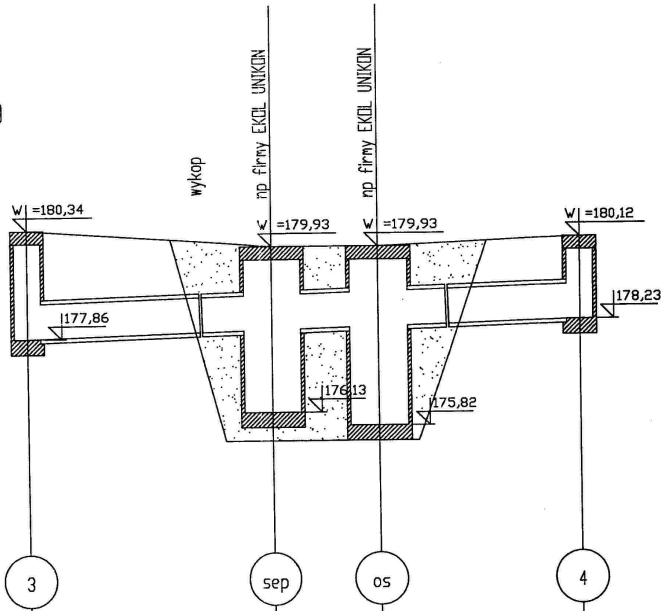

P.p.=170,00

Rzędna istniejącego terenu	180,34	179,93	179,93	180,12
Rzędna dna proj. kanału	177,86	178,02	178,10	178,23
Długość odcinka		14,07	6,15	11,58
Proj. spadek kanału, odległość	L=31,80			i=11,6 ‰
Proj. średnica nominalna, materiał	DN800			
Prędkość, przepływ, wypełnienie	Q=0,00 l/s, hz=- cm			
Hektometr i odległości	0	14,07	20,22	31,80
	Ho=2,48	Ho=1,91	Ho=1,83	Ho=1,89

BIURO PROJEKTÓW SIECI WOD-KAN i GAZ "HELPOL"	Firma HELPOL-Zbigniew Olejnik 93-038 Łódź ul. Sanocka 17 m 13 tel.(0-42) 681-35-59 kom. 0-501-240-446	INWESTOR	
		Gmina miasto Zgierz Zgierz Pl. Jana Pawła II nr 19	
Obiekt: sieci separatora i osadnika na sieci kan deszcz ul. Miroszewska od str. Bonuty Energetyków			SKALA 1:100/1:250
Rysunek: Profil			Nr 2

	Imię i nazwisko	Nr uprawnień	Data	Podpis
Projektował	mgr inż. Zbigniew Olejnik	232/92/WŁ	marzec 2007	
Współpraca	inż. Tomasz Rydzyński			
Branża	inżynieryjno-sieciowa			