


Załącznik 1-1 do opisu przedmiotu zamówienia

URZĄD MIASTA ZGIERZA
Wydział Urbanistyki
Gospodarki Przestrzennej i Geodezji
95-100 Zgierz, Plac Jana Pawła II 16
tel. 716-28-54 fax 716-30-16

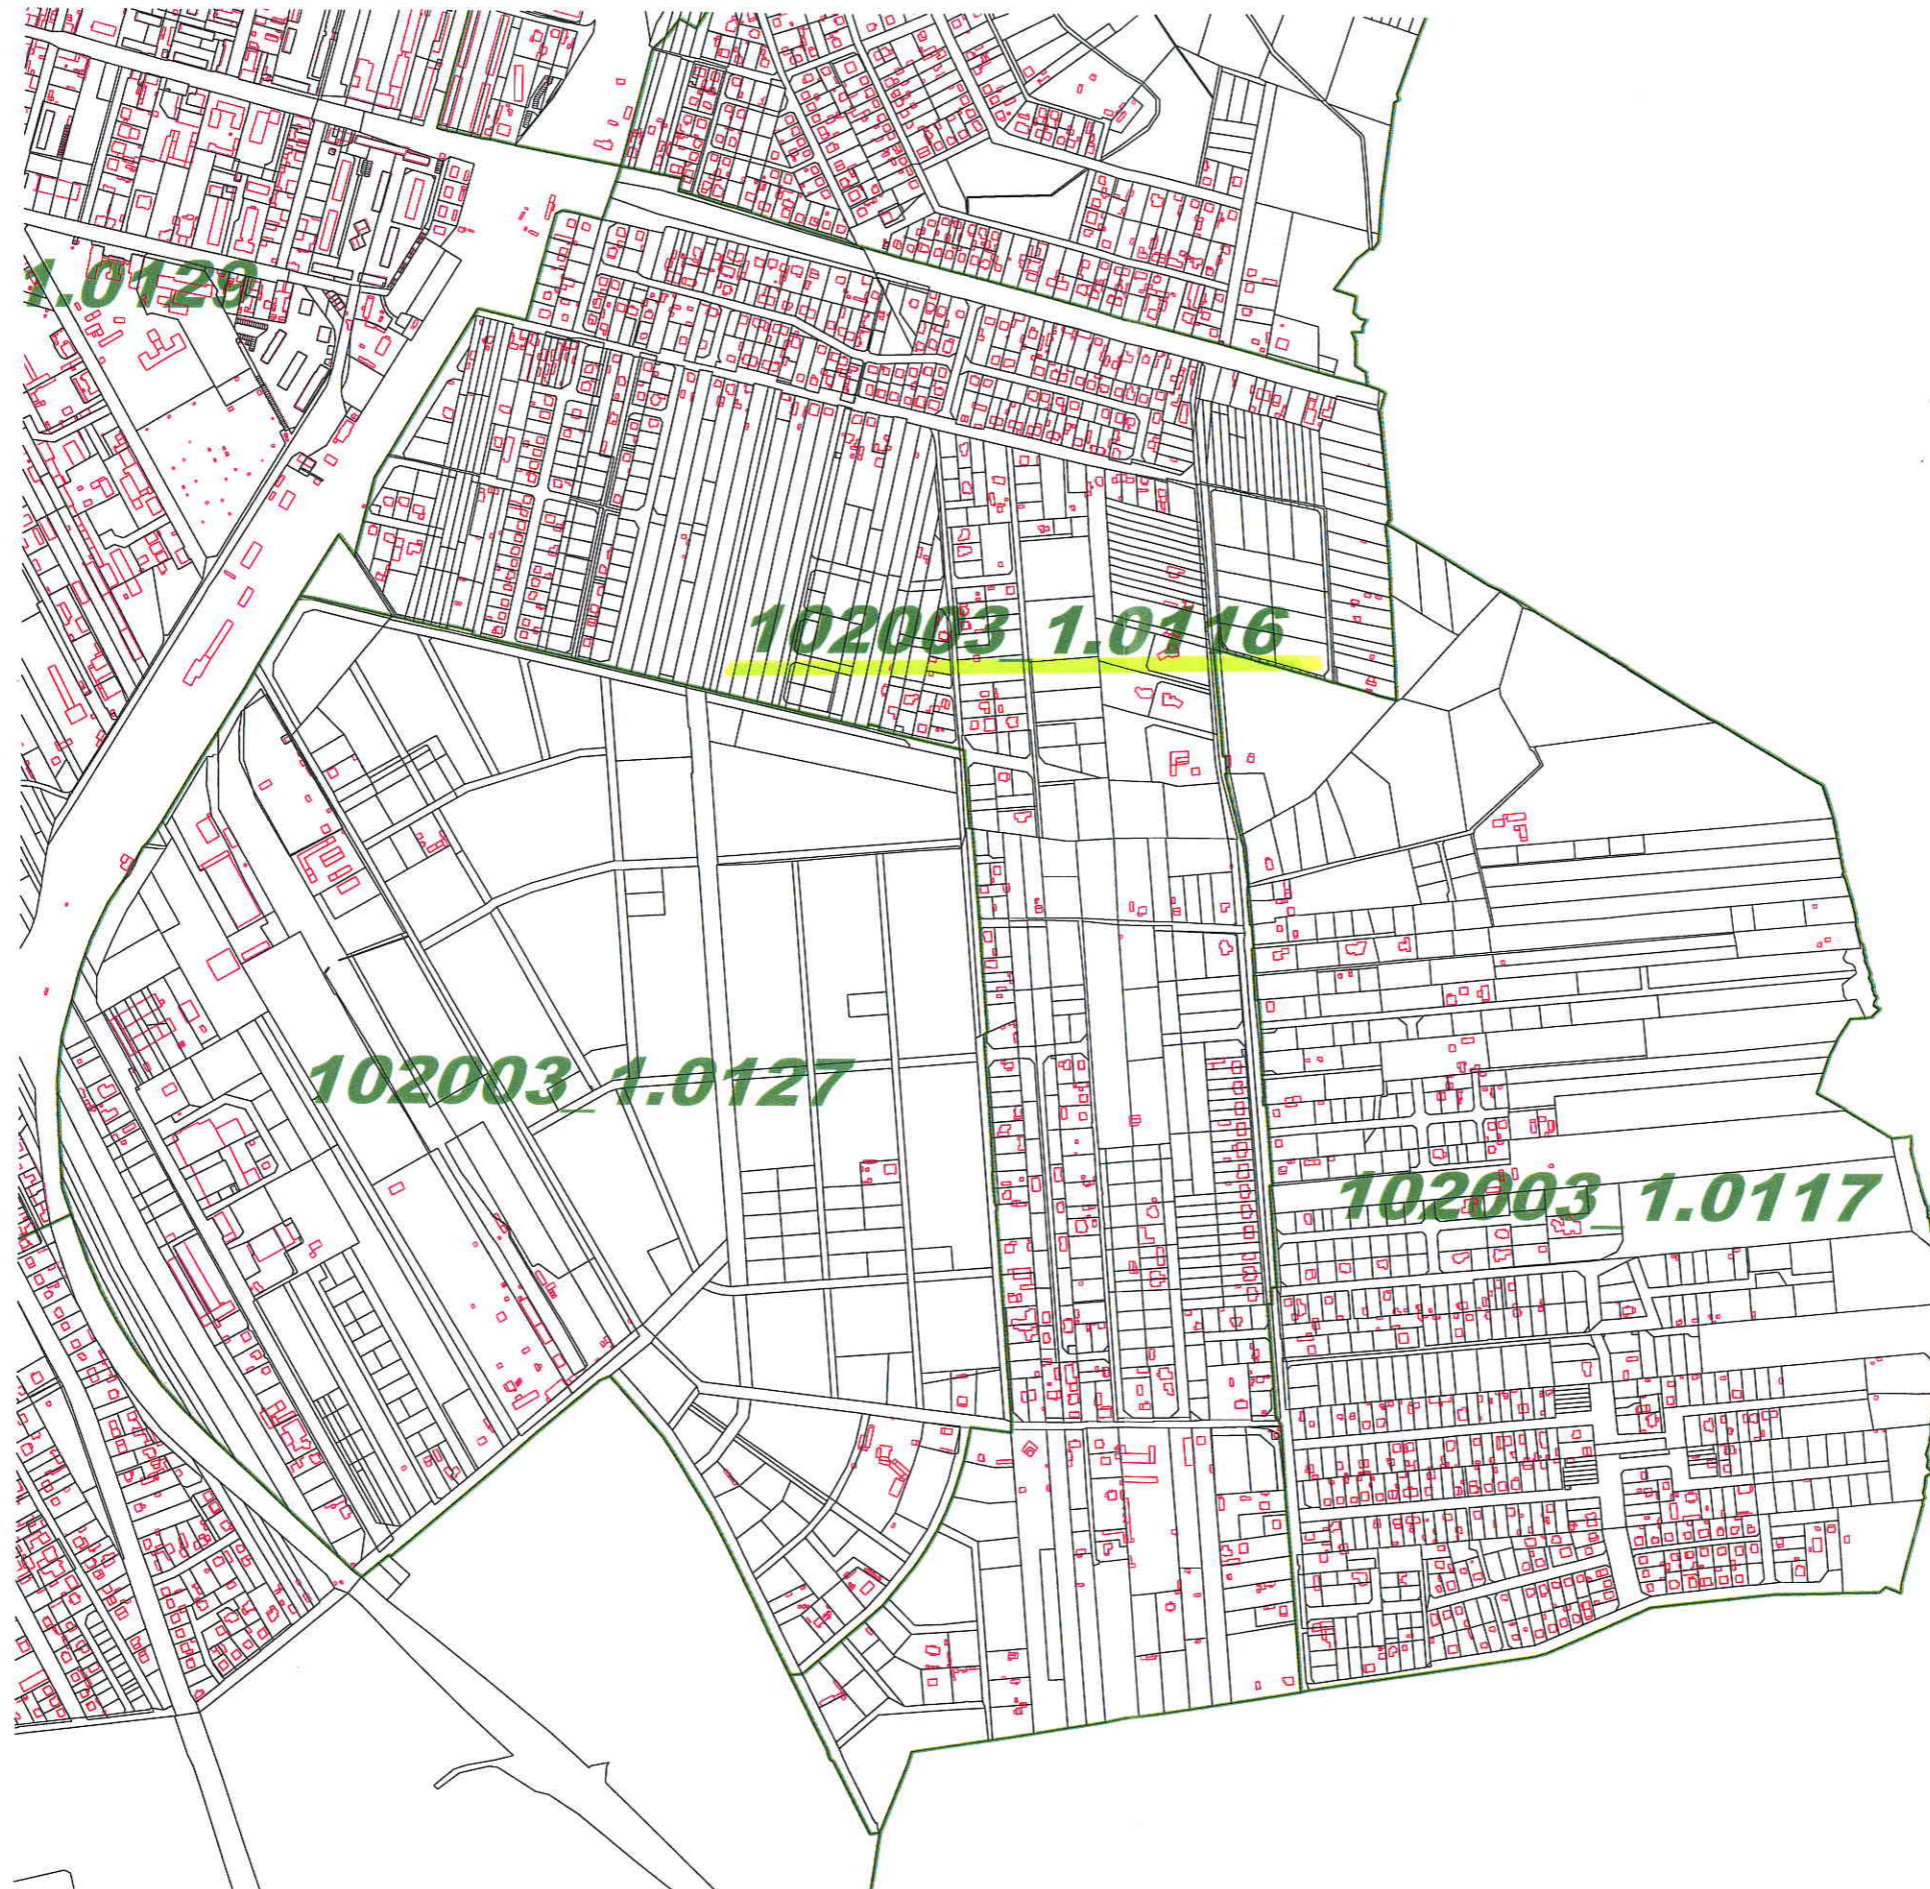

Zastępca Naczelnika Wydziału
Pluta
inż. Paweł Pluta
03.06.2008