


Załącznik 1-2 DO OPISU  
PRZEDMIOTU ZAMÓWIENIA

URZĄD MIASTA ZGIERZA  
Wydział Urbanistyki  
Gospodarki Przestrzennej i Geodezji  
95-100 Zgierz, Plac Jana Pawła II 16  
tel. 716-28-54 fax 716-30-16

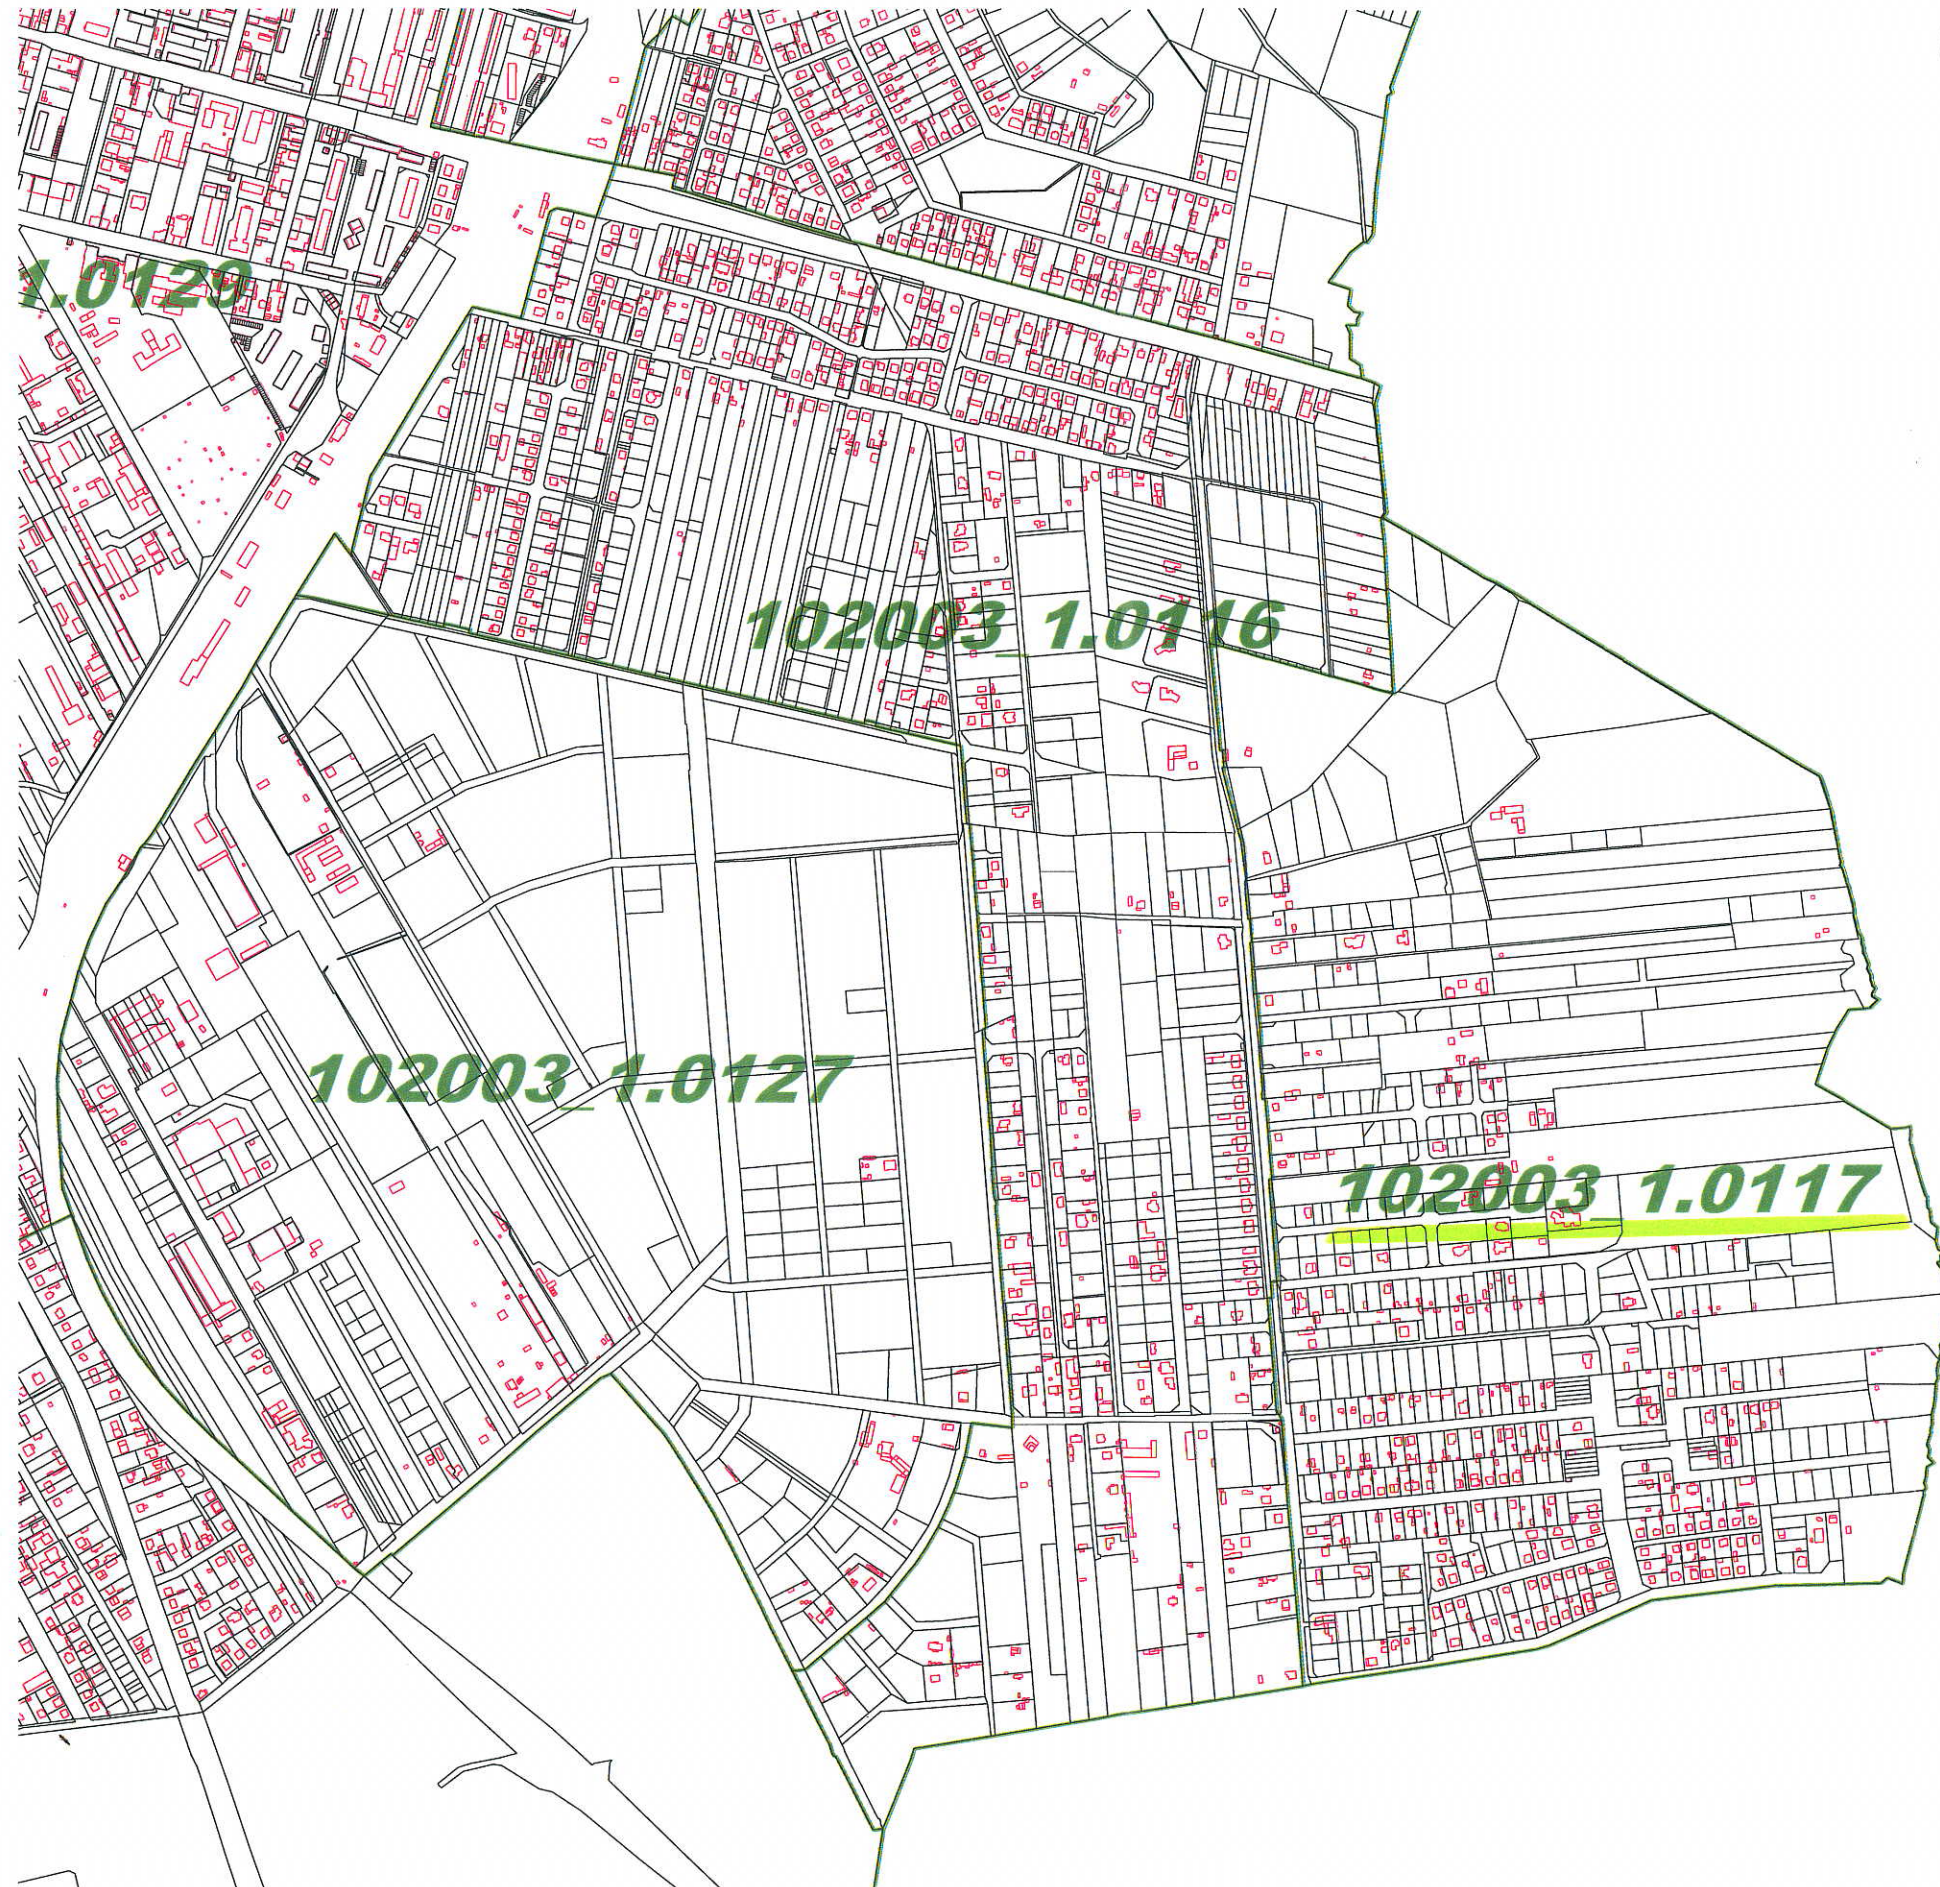

Zastępca Naczelnika Wydziału  
*Pluta*  
inż. Paweł Pluta  
03.06.2008