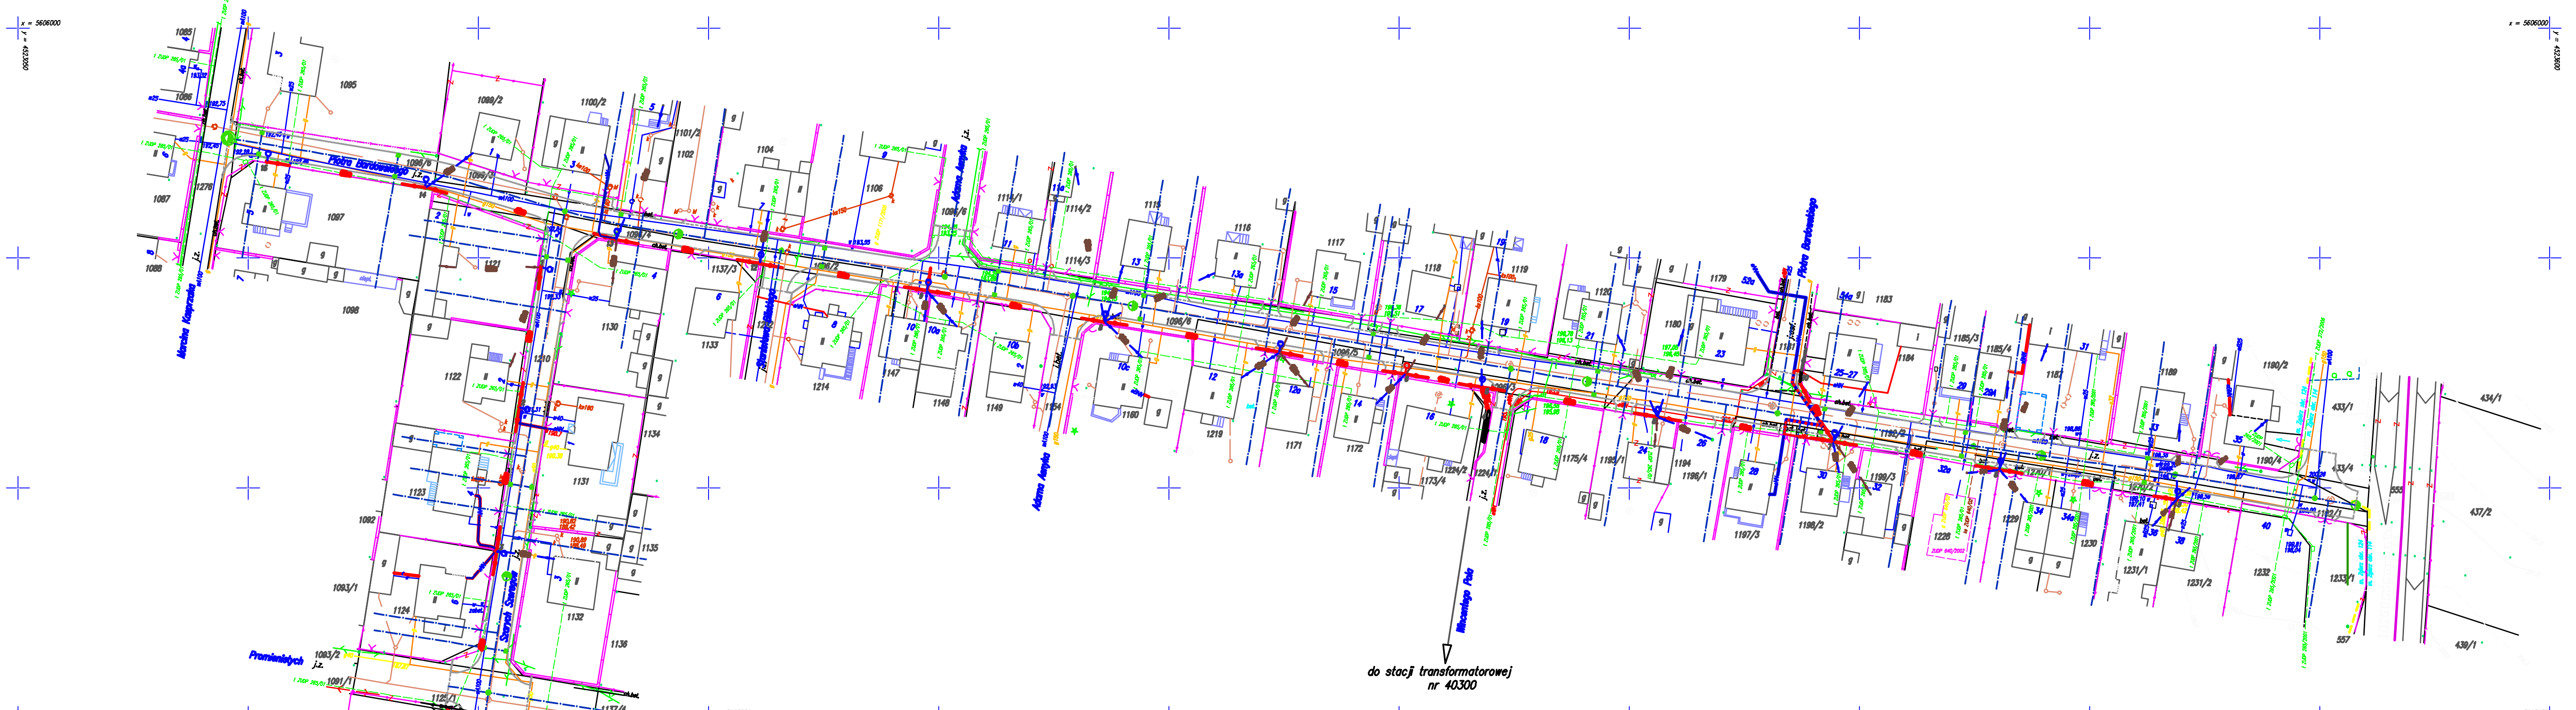

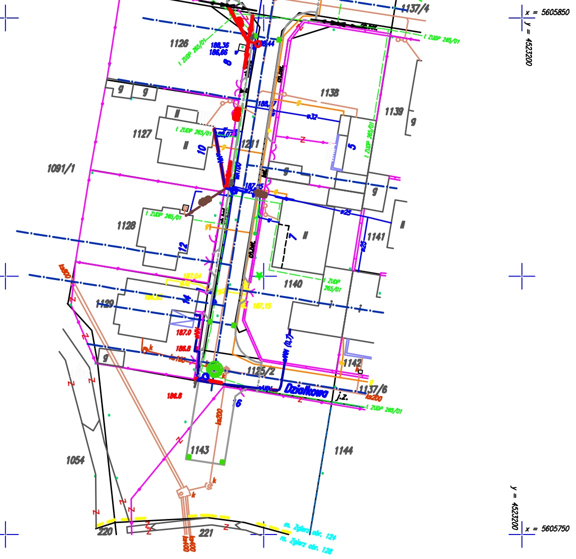

LEGENDA:

- projektowany słup
- Projektowana linia nn
- Projektowane przyłącze napowietrzne
- istniejący kabel – przyłącze
- trasa kabla do likwidacji
- projektowana trasa kabla
- oprawa oświetleniowa OUSe 70 po przebudowie
- projektowana oprawa oświetleniowa OUSe 70

Ochrona przeciwporażeniowa w układzie sieci TN–C

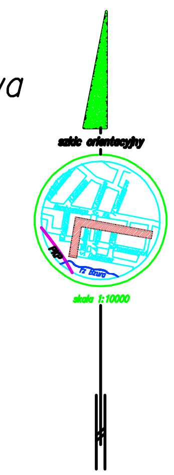

Jedn. proj.: VERTIKAL Błażej Binienda VERTIKAL ul. Droga Hrabska 8d 05-090 Falenty Nowe			Inwestor: Urząd Miasta Zgierza Plac Jana Pawła II 16 95-100 Zgierz	
Instalatorstwo Elektryczne KIEŚ 05-090 Raszyn Rybie ul. Nowa 10 tel/fax 022 720 37 57			Projekt: Usunięcie kolizji istniejącej linii napowietrznej 0,4kV z projektowaną budową ulicy Bardowskiego w Zgierzu	
FUNKCJA	NR UPR.	PODPIS		
Projektant: Ryszard Kieś	Wa-28/94		Tytuł rysunku: Projekt zagospodarowania dla linii nn 0,4kV	
Projektant: Jacek Łukasik	MAZ/0085/POOE/08			
Sprawdzający: Anna Nowogórska	Wa-378/02		Skala: 1:500	Data: 11.2006 / Rys. nr: 4

woj. łódzkie
powiat zgierski
miasto Zgierz
obręb 124, ul. Piotra Bardowskiego, Szarych Szeregów, (wg zakresu)

Mapa sytuacyjno–wysokościowa
do celów projektowych
skala 1:500

Mapę niniejszą wykonano na podstawie mapy zasadniczej miasta Zgierza – sekcja 112.432.2222, 112.432.2311, oraz pomiaru uzupełniającego z miesiąca października 2006r.

Wykonawca:
95-100 Zgierz, ul. Długa 7
tel. (42) 715-69-85, NIP 732-164-26-97
L.ks.rob. 6/10/2006
Zgierz, dn. 31.10.2006 r.