



WIDOK PRZESŁA PIŁKOCHWYTU
SKALA 1:20

WIDOK PRZESŁA
PODSTAWOWEGO
SKALA 1:20

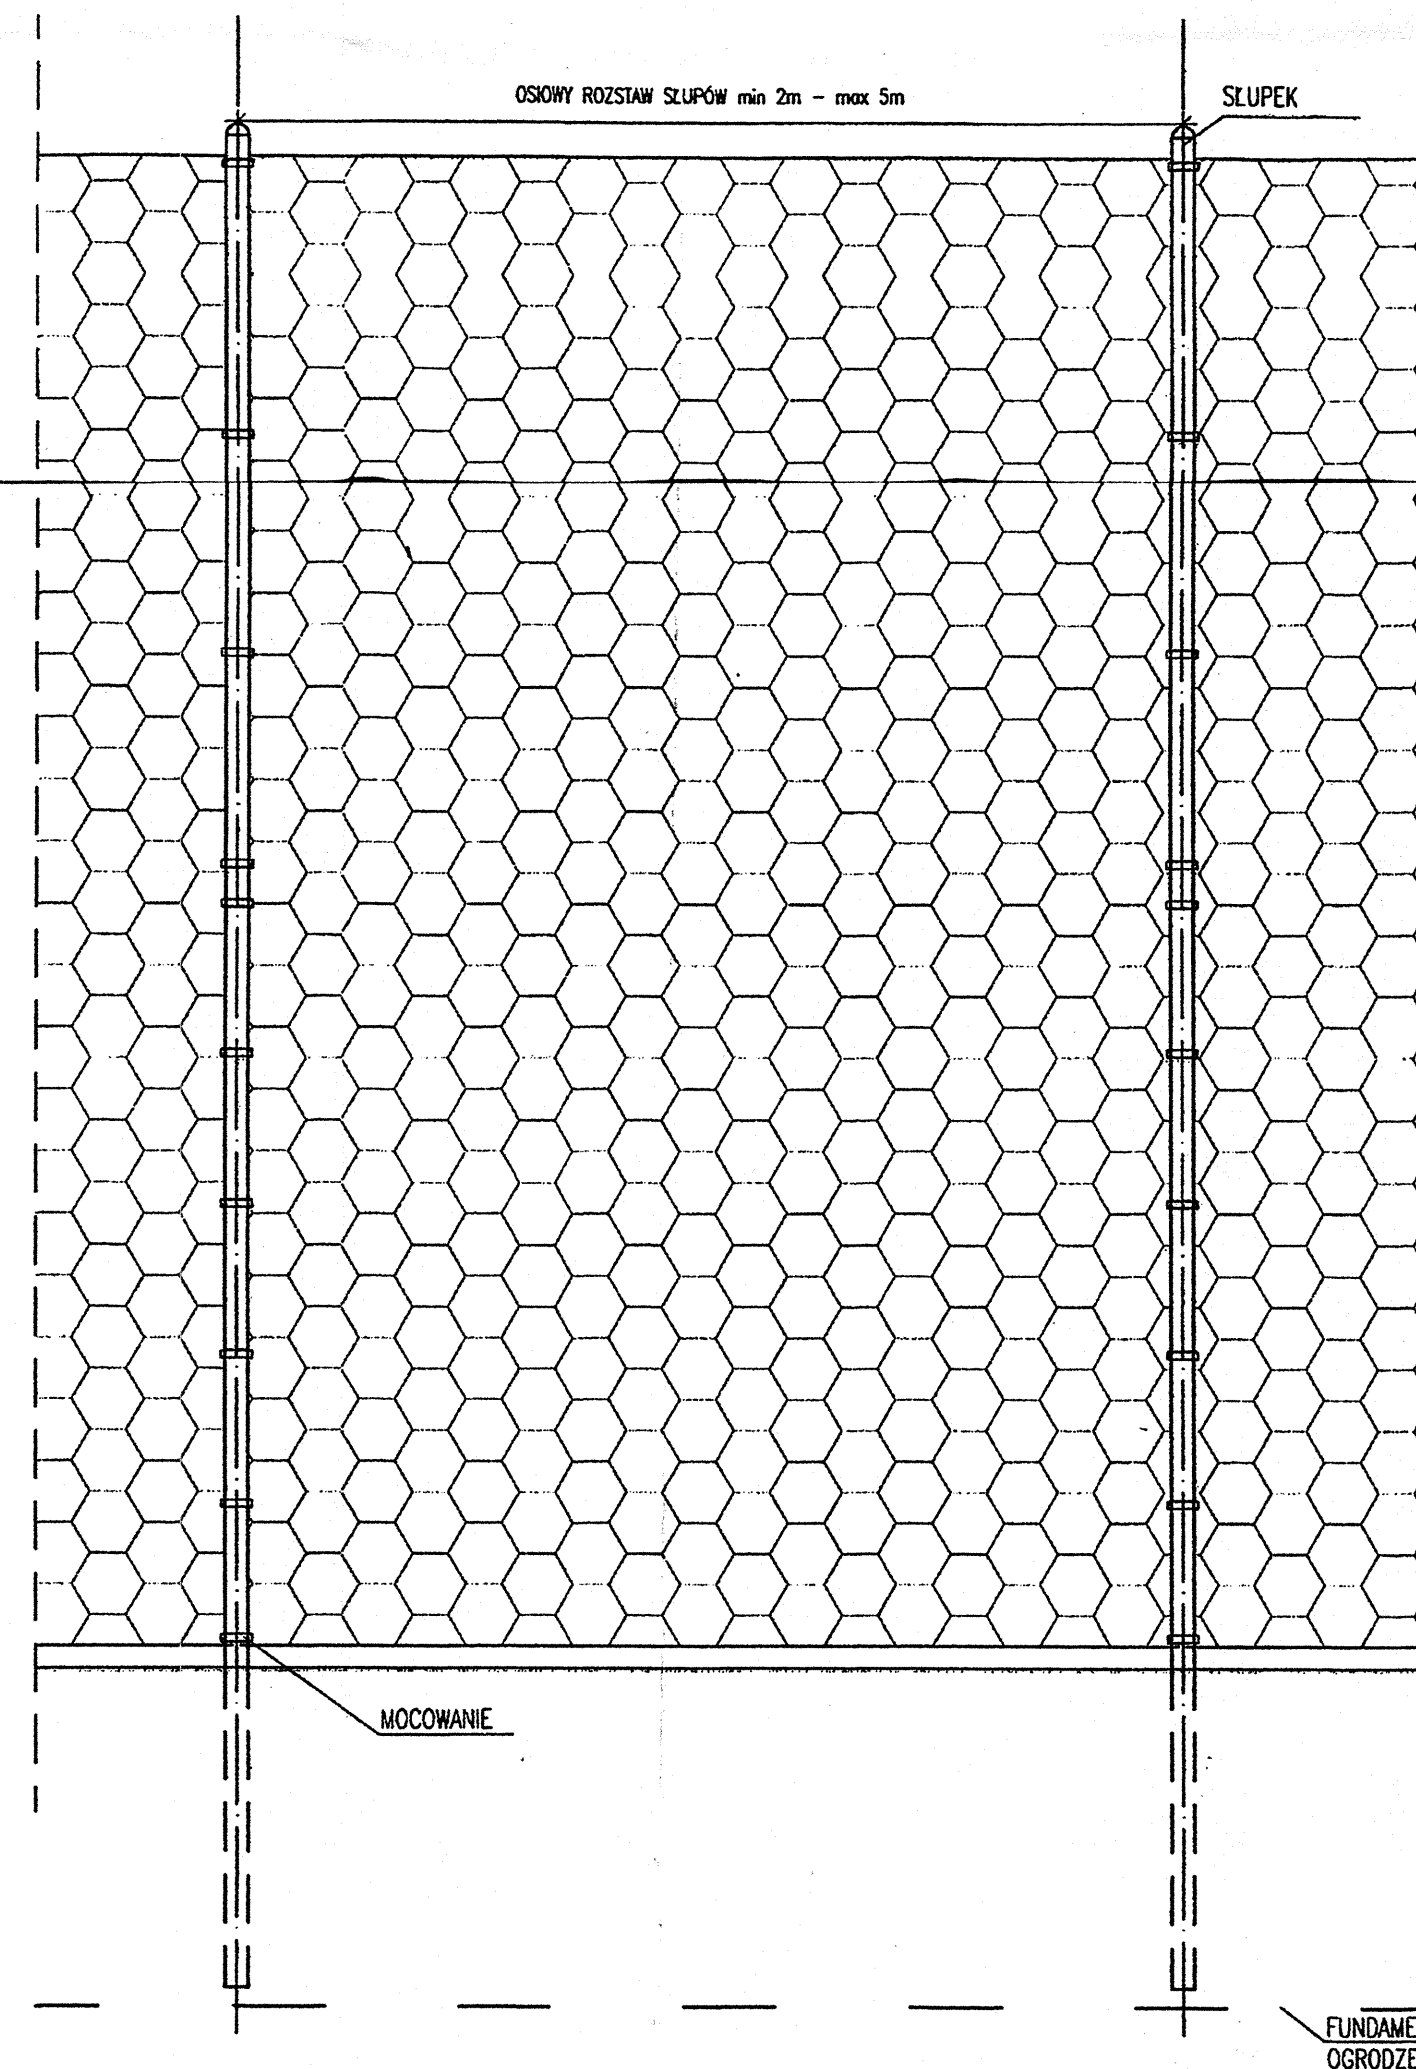

PRZEKRÓJ OGRODZENIA
SKALA 1:20

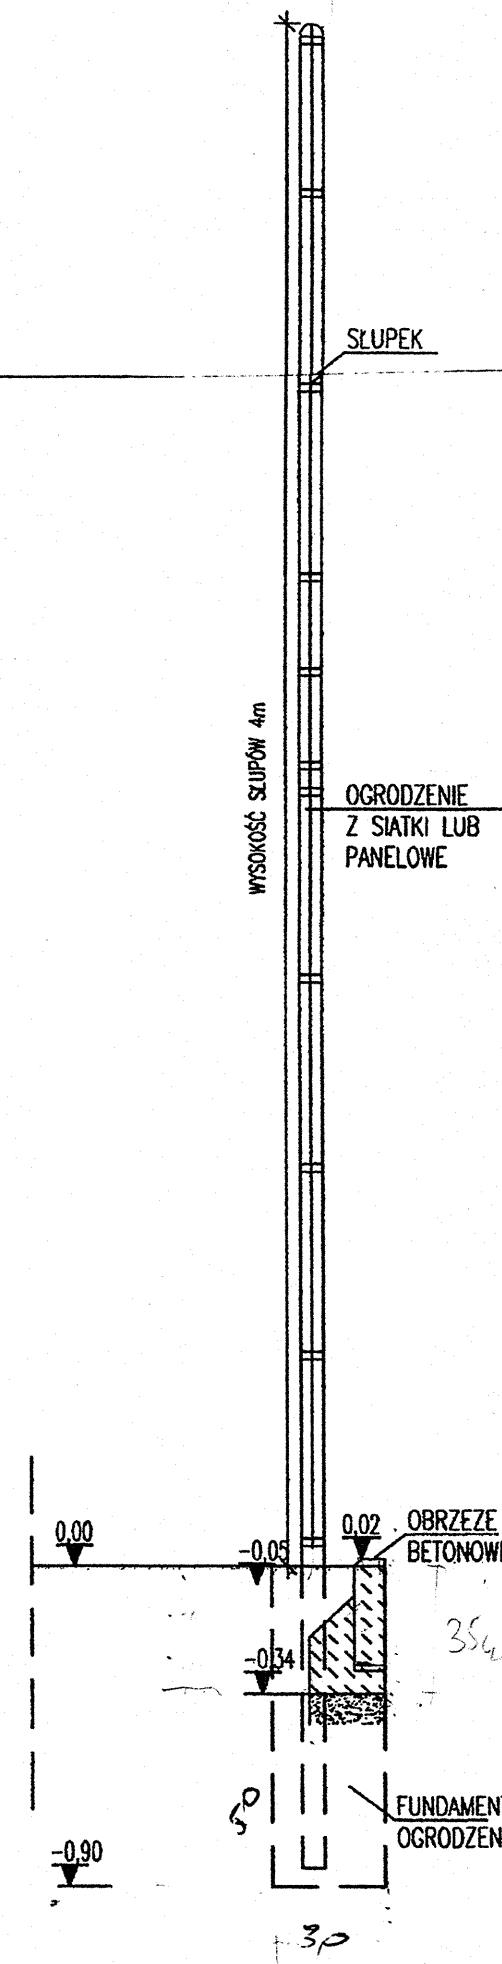

UWAGA: OSTATECZNE ROZWIĄZANIA POZOSTAWIA SIĘ DO WYBORU PRZEZ INWESTORA ORAZ PROJEKTANTA PRZYSTOSOWUJĄCEGO PROJEKT DO WARUNKÓW MIEJSCOWYCH. PRZY WYBORZE ROZWIĄZAŃ NALEŻY PRZESTRZEGAĆ PRAW BUDOWLANEGO, PRAW POKREWNYCH I SZCZEGÓLNYCH ORAZ KIEROWAĆ SIĘ WIEDZA TECHNICZNA.

OPIS OGRODZENIA
Kolor RAL 6005 (zielony).
Wysokość ogrodzenia H=4,00m
Brama z furtką - szer.(3,50m+1,50m), brama rozwierana, furtka przesuwna, ręcznie otwierane.
Słupki ogrodzeniowe ocynk. powlekane PCV
- pośrednie - z rur stal. Ø60/ 40/3mm (co 2,40m),
- narożne - z rur stal. Ø60/ 60/3mm .
Całkowita wysokość słupka – 4,90m (4,0m powyżej terenu)
Słupki narożne wzmocnić zastrzałami.
Siarka ogrodzeniowa – szer.3,90m z roli pleciona – ślimakowa z drutu stalowego ocynkowanego Ø3mm, powlekana PCV , o oczkach 45/45mm, wykazująca wytrzymałość na rozciąganie RM=700MPa
Ściąg z linki stalowej co 50 cm
Fundament – betonowy, z betonu B25.

PIŁKOCHWYTY (2 szt) – za bramkami, długość - 17,50m każdy
Całkowita wysokość H=6,00m powyżej terenu.
Słupki piłkochwyty (2*5 szt) – stalowe, profil 80x80 mm (ścianka 3mm),
w tulejach dług.100cm rozmieszczonych w odl. co 4,35 m.
Siatka zabezpieczająca - z polietylenu grub.2mm grubym oczkami 4 x 4 cm,
przeznaczona do montowania na zewnątrz.

zadanie:
ORLIK 2012
ZESPÓŁ BOISK SPORTOWYCH

Lok. Zgierz, ul. Muratornicza 1/3

inwestor: **WYKONANO NA ZAMÓWIENIE MINISTERSTWA SPORTU**
GMINA MIASTO ZGIERZ, Zgierz Plac Jędrzeja Pawła II 16

generalny projektant/wykonawca projektu:

Kulczyński Architekt



ul. Żurkowska 4 m. 2, 00-018 WARSZAWA
tel./fax 827 23 18 tel. 828 22 00

BOGDAN KULCZYŃSKI

autorzy:
projektant generalny: arch. Bogdan Kulczyński, MA-1490
projektanci: arch. Marek Michałowski
MA/012/03, MA-1490

Arch. Marek Michałowski
Upr. bud. MA/012/03

opracował: arch. Łukasz Milewski

sprawdził: arch. Maksymilian Ziolkowski
ARCHITEKT
upr. bud. nr SW-11/2004
MA-1859

nr projektu: 08.01 indeks: AB obiekt: 00 nr rysunku: AR-01-03 faza: PZ data: 08.04 arkusz: 1/1 skala: 1:50

Adaptacja:
mgr inż. arch. LIDIA BEDNARSKA
PROJEKTANT
w specjalności architektonicznej
upr. bud. do projektowania bez ograniczeń
nr ewid. 137/87/WŁ
temat rysunku:
**OGRODZENIE + ELEMENTY
OGRODZENIA**

PROJEKT ZAMIENNY
ARCHITEKTURA

faza:
PROJEKT ARCHITEKTONICZNO-BUDOWLANY