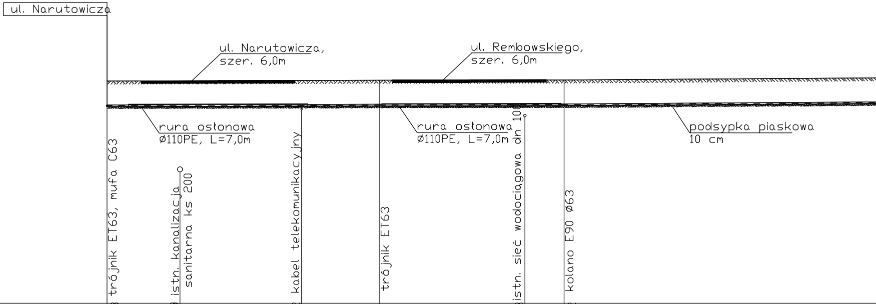
ul. Narutowicza
ul. Narutowicza,
szer. 6,0m
ul. Rembowskiego,
szer. 6,0m
rura osłonowa
Ø110PE, L=7,0m
rura osłonowa
Ø110PE, L=7,0m
podsypka piaskowa
10 cm
trójnik ET63, mufa C63
istn. kanalizacja
sanitarna ks 200
kabel telekomunikacyjny
trójnik ET63
istn. sieć wodociągowa dn 100
kolano E90 Ø63

RZĘDNE TERENU [m. n.p.m]	193,68	193,68	193,72	193,71	193,78	193,72
RZĘDNE DNA GAZOCIĄGU	192,68	192,69	192,76	192,71	192,78	192,72
RZĘDNE DNA POZOSTAŁEGO UZBROJENIA[m. n.p.m]		190,13	192,55		192,34	
ZAGŁĘBIENIE [m]	1,0			1,0		1,0
ŚREDNICE [mm]	63PE			63PE		63PE
ODLEGŁOŚCI [m]	0,0			10,6		17,8
DŁUGOŚCI ODCINKÓW [m]	10,6			7,2		13,8

31

⑱″ (55)″ (56)″

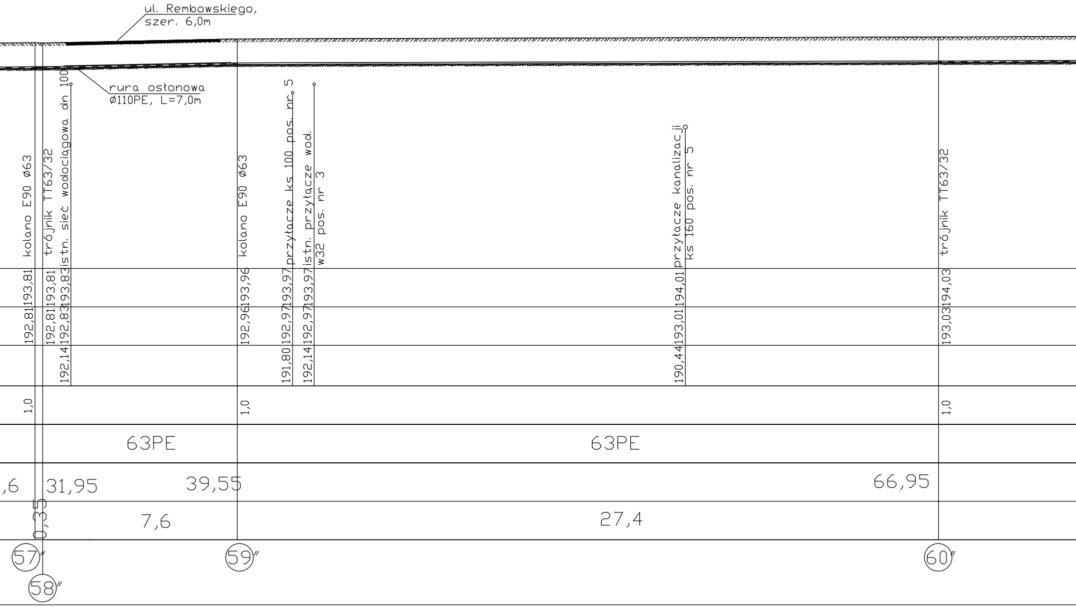
ul. Rembowskiego,
szer. 6,0m
rura osłonowa
Ø110PE, L=7,0m
kolano E90 Ø63
trójnik TT63/32
istn. sieć wodociągowa dn 100
kolano E90 Ø63
przyłącze ks 100 pos. nr 5
istn. przyłącze wod.
w32 pos. nr 3
przyłacze kanalizacji
ks 160 pos. nr 5
trójnik TT63/32
193,81
193,81
193,83
193,96
193,97
193,97
194,01
194,03
192,81
192,81
192,83
192,96
192,97
192,97
193,01
193,03
192,14
191,80
192,14
190,44
1,0
1,0
1,0
63PE
63PE
,6
31,95
39,55
66,95
0,35
7,6
27,4
57″
58″
59″
60″

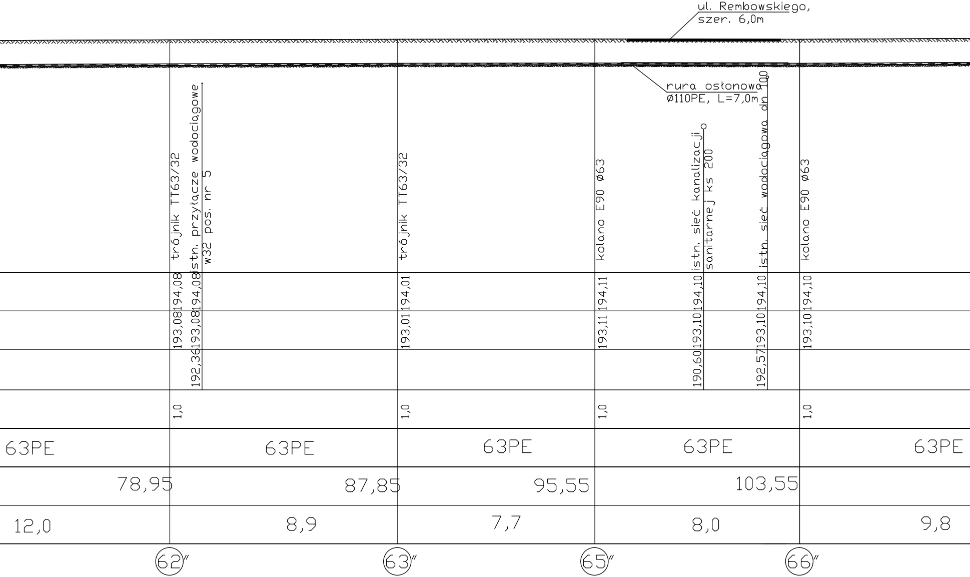
ul. Rembowskiego,
szer. 6,0m
rura osłonowa
Ø110PE, L=7,0m
trójnik TT63/32
istn. przyłącze wodociągowe
w32 pos. nr 5
trójnik TT63/32
kolano E90 Ø63
istn. sieć kanalizacji
sanitarnej ks 200
istn. sieć wodociągowa dn 100
kolano E90 Ø63
193,08 194,08
192,36 193,08 194,08
193,01 194,01
193,11 194,11
190,60 193,10 194,10
192,57 193,10 194,10
193,10 194,10
1,0
1,0
1,0
1,0
63PE
63PE
63PE
63PE
63PE
78,95
87,85
95,55
103,55
12,0
8,9
7,7
8,0
9,8
62″
63″
65″
66″

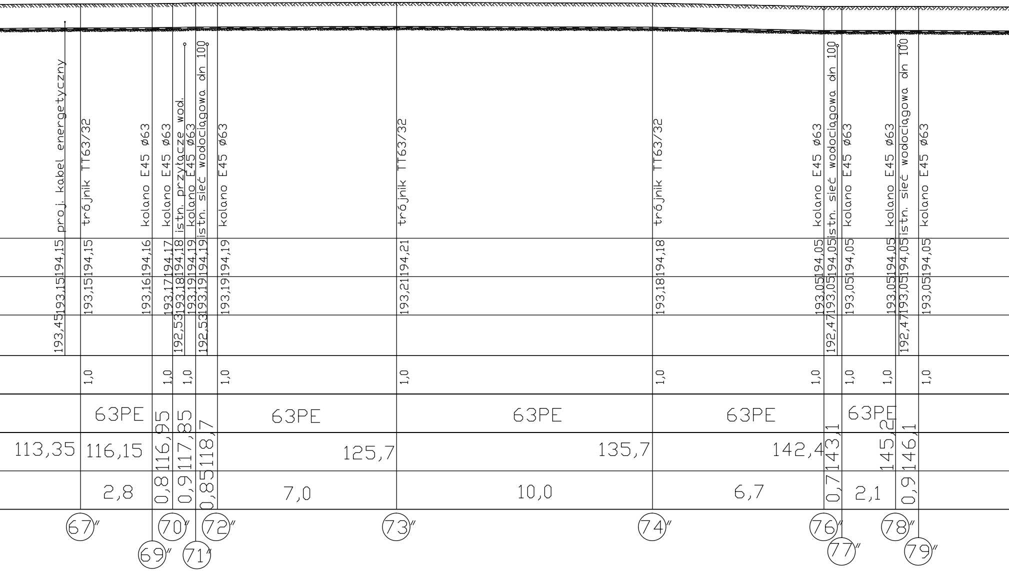
proj. kabel energetyczny
193,45
193,15
194,15
113,35
trójnik TT63/32
194,15
193,15
1,0
63PE
116,15
2,8
67″
kolano E45 ø63
194,16
193,16
116,95
0,8
69″
kolano E45 ø63
194,17
193,17
1,0
117,85
0,9
70″
istn. przyłącze wod.
194,18
193,18
192,53
kolano E45 ø63
194,19
193,19
1,0
118,7
0,85
71″
istn. sieć wodociągowa dn 100
194,19
193,19
192,53
kolano E45 ø63
194,19
193,19
1,0
63PE
7,0
125,7
72″
trójnik TT63/32
194,21
193,21
1,0
63PE
10,0
135,7
73″
trójnik TT63/32
194,18
193,18
1,0
63PE
6,7
142,4
74″
kolano E45 ø63
194,05
193,05
1,0
143,1
0,7
76″
istn. sieć wodociągowa dn 100
194,05
193,05
192,47
kolano E45 ø63
194,05
193,05
1,0
63PE
2,1
145,2
77″
kolano E45 ø63
194,05
193,05
1,0
78″
istn. sieć wodociągowa dn 100
194,05
193,05
192,47
146,1
0,9
kolano E45 ø63
194,05
193,05
1,0
79″

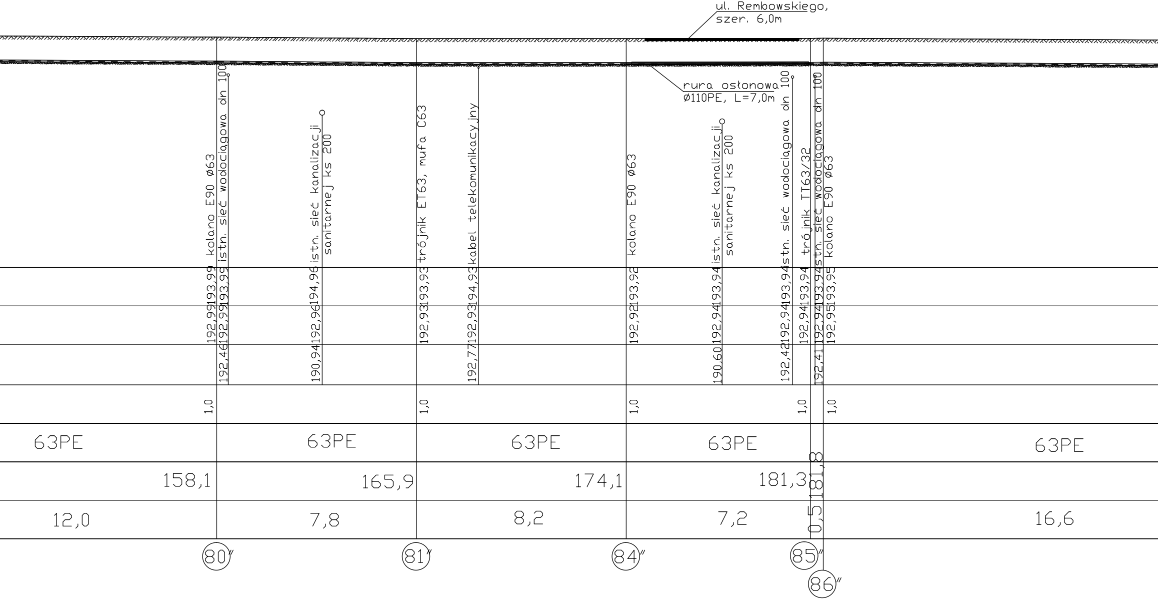
ul. Rembowskiego,
szer. 6,0m
rura osłonowa
Ø110PE, L=7,0m
kolano E90 Ø63
istn. sieć wodociągowa dn 100
istn. sieć kanalizacji sanitarnej ks 200
trójnik ET63, mufa C63
kabel telekomunikacyjny
kolano E90 Ø63
istn. sieć kanalizacji sanitarnej ks 200
istn. sieć wodociągowa dn 100
trójnik TT63/32
istn. sieć wodociągowa dn 100
kolano E90 Ø63
192,99 193,99
192,46 192,99 193,99
190,94 192,96 194,96
192,93 193,93
192,77 192,93 194,93
192,92 193,92
190,60 192,94 193,94
192,42 192,94 193,94
192,94 193,94
192,41 192,94 193,94
192,95 193,95
1,0
1,0
1,0
1,0
1,0
63PE
63PE
63PE
63PE
63PE
158,1
165,9
174,1
181,3
181,8
12,0
7,8
8,2
7,2
0,5
16,6
80″
81″
84″
85″
86″

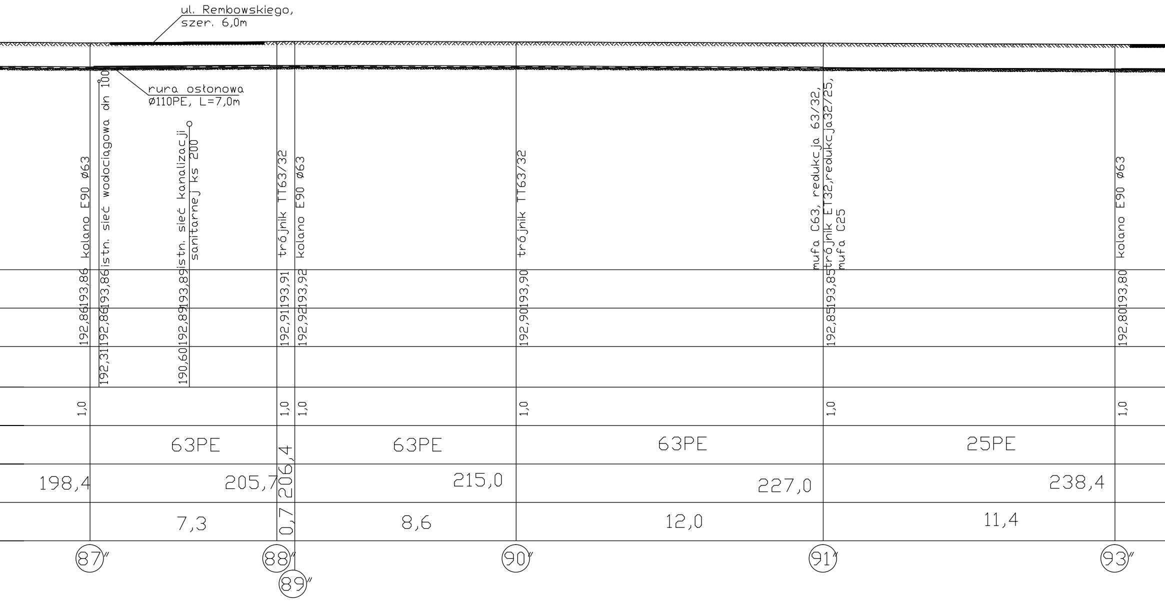
ul. Rembowskiego,
szer. 6,0m
rura osłonowa
Ø110PE, L=7,0m
kolano E90 Ø63
istn. sieć wodociągowa dn 100
istn. sieć kanalizacji
sanitarnej ks 200
trójnik TT63/32
kolano E90 Ø63
trójnik TT63/32
mufa C63, redukcja 63/32,
trójnik ET32,redukcja32/25,
mufa C25
kolano E90 Ø63
192,86193,86
192,31192,86193,86
190,60192,89193,89
192,91193,91
192,92193,92
192,90193,90
192,85193,85
192,80193,80
1,0
1,0
1,0
1,0
1,0
1,0
63PE
63PE
63PE
25PE
198,4
205,7
206,4
215,0
227,0
238,4
7,3
0,7
8,6
12,0
11,4
87"
88"
89"
90"
91"
93"

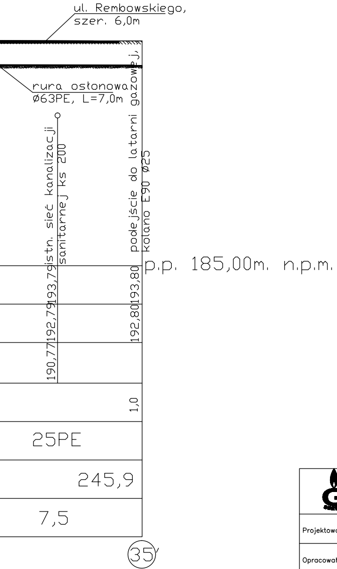
ul. Rembowskiego,
szer. 6,0m
rura osłonowa
Ø63PE, L=7,0m
podejście do latarni gazowej,
kolano E90 Ø25
istn. sieć kanalizacji
sanitarnej ks 200
p.p. 185,00m. n.p.m.
193,79
192,79
190,77
193,80
192,80
1,0
25PE
245,9
7,5
35

Przedsiębiorstwo Branżowe Gazownia Serwis sp. z o.o.		Nazwa rysunku: *Profil podłużny doziemnej instalacji niskiego ciśnienia*		
		Skala: 1:100/1:100	29 stycznia 2010	Nr rysunku: 3
Projektował:	*mgr inż. Witold Sęk* *Nr upr: GP7342/304/277/94*			
Opracował:	*mgr inż Emilia Frączak*			
Sprawdził:	*mgr inż.Robert Marszałek* *Nr upr: GP7342/270/220/93*			