


KOLORYSTYKA KOLORY ZE WORNIKA NCS:

- BEŻOWY NCS : S 1005 - Y 20 R
- ZIELONY NCS : S 1040 - G70 Y
- ŻÓŁTY NCS : S 0530 - Y
- NIEBIESKI NCS : S 2030 - R70B
- POMARAŃCZOWY NCS : S 1030 - Y 30R
- CZERWONY NCS : S 3060 - Y 80R

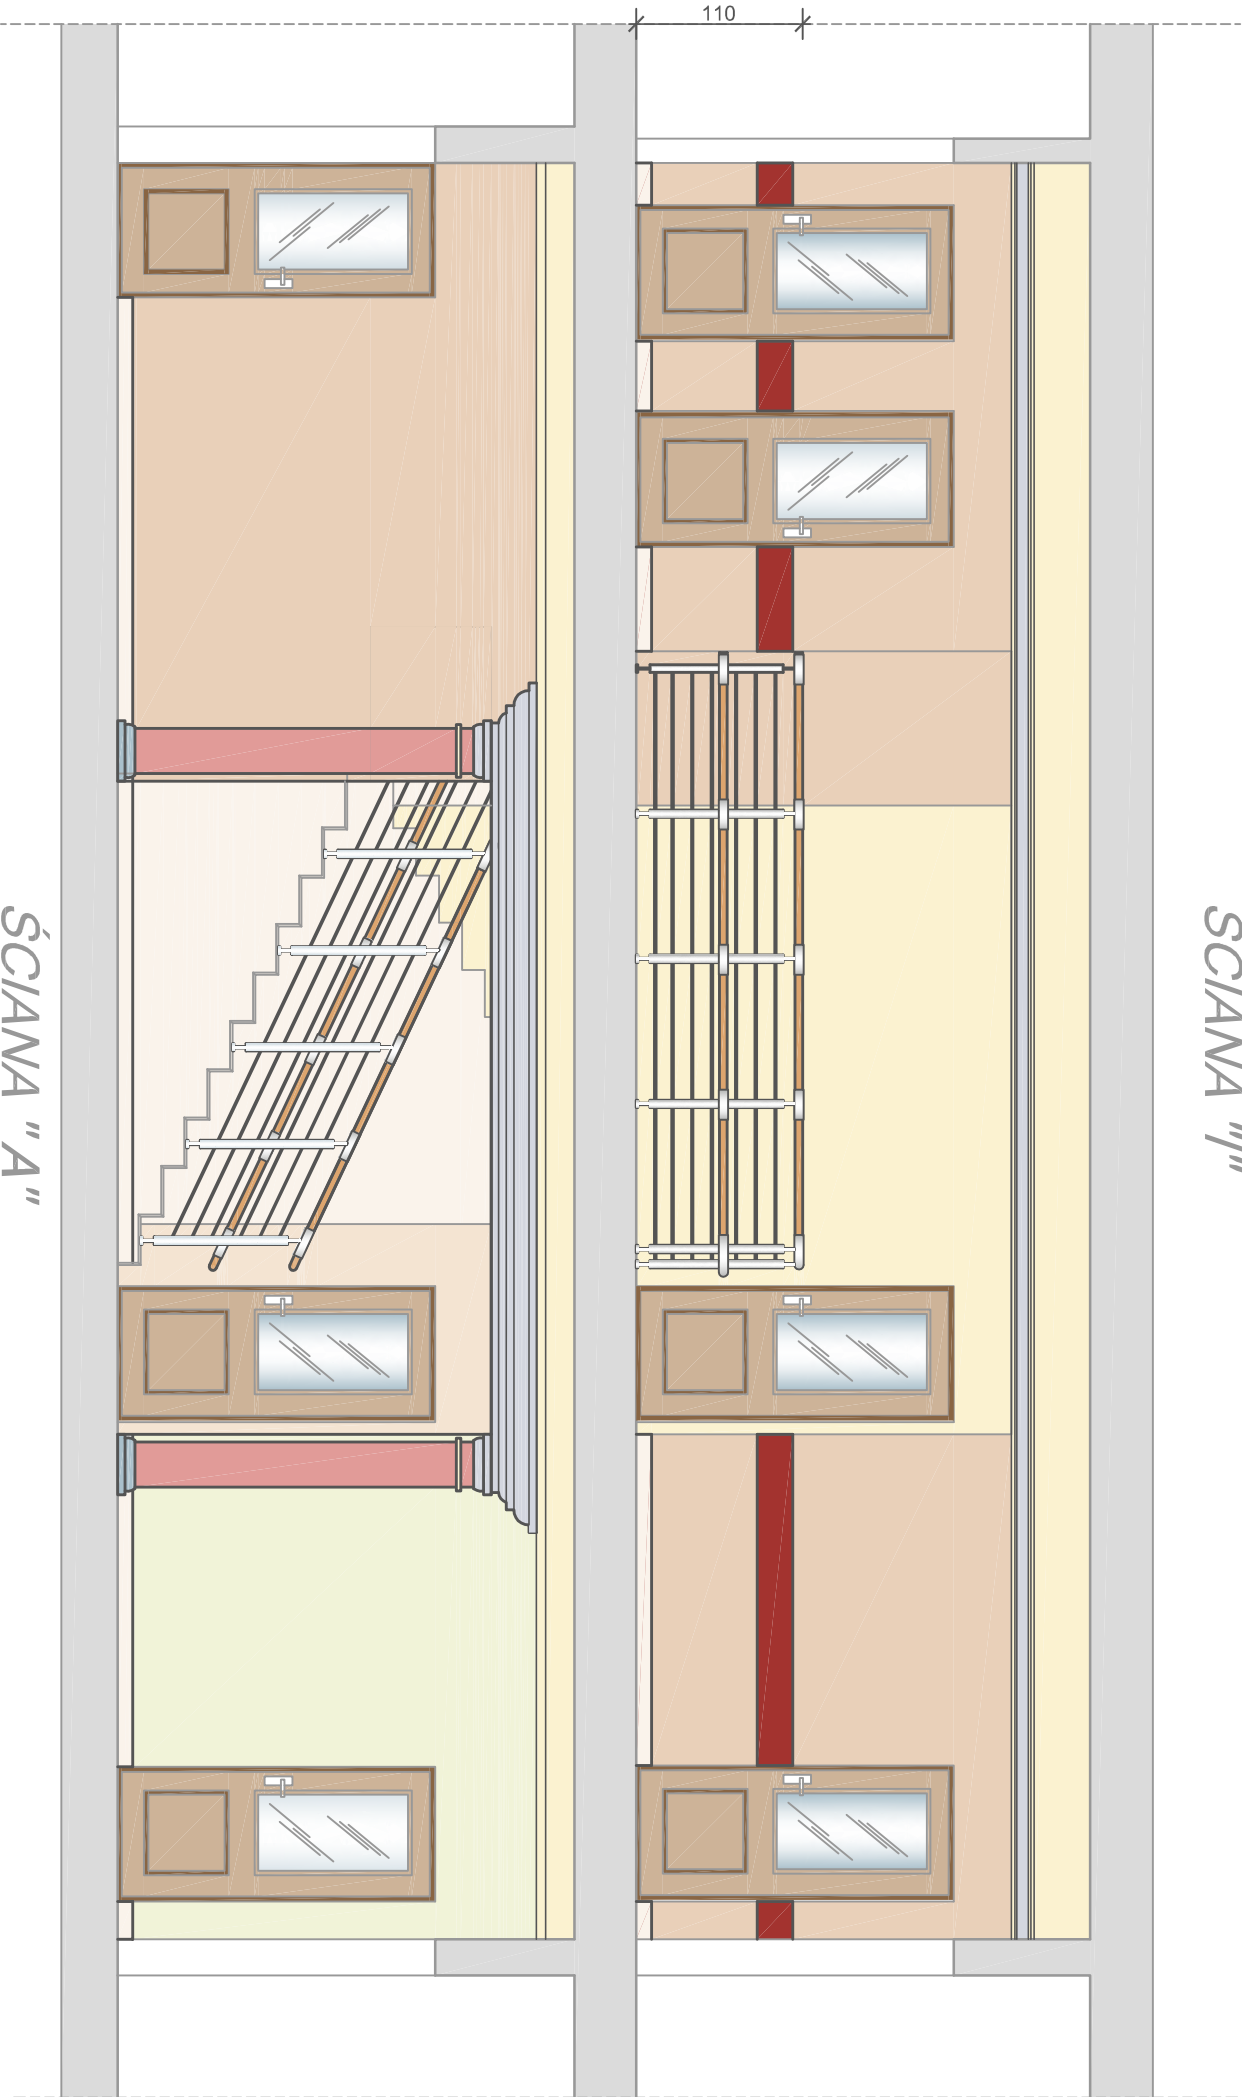

INWESTOR :	GMINA MIASTO ZGIERZ 95-100 Zgierz, UL. JANA PAWŁA II 16		
TYTUŁ PROJEKTU :	PROJEKT ARANŻACJI WNEŒTRZ ORAZ DOKUMENTACJA PRAC REMONTOWYCH	NR RYSUNKU	11
ADRES OBIEKTU :	MIEJSKI ZŁOBEK IM. KOZIOŁKA MATOŁKA 95-100 ZGIERZ , UL. JULIANA TUWIMA 21	DATA:	03.2010
TYTUŁ RYSUNKU :	WIDOK ŚCIAN A, G, I	SKALA	1:50
PROJEKTANT :	mgr inż. Izabela Machajek mgr inż. arch. Elżbieta Kurjanczyk		
		PODPIS	