



RZUT POZIOMY 1-go PIĘTRA

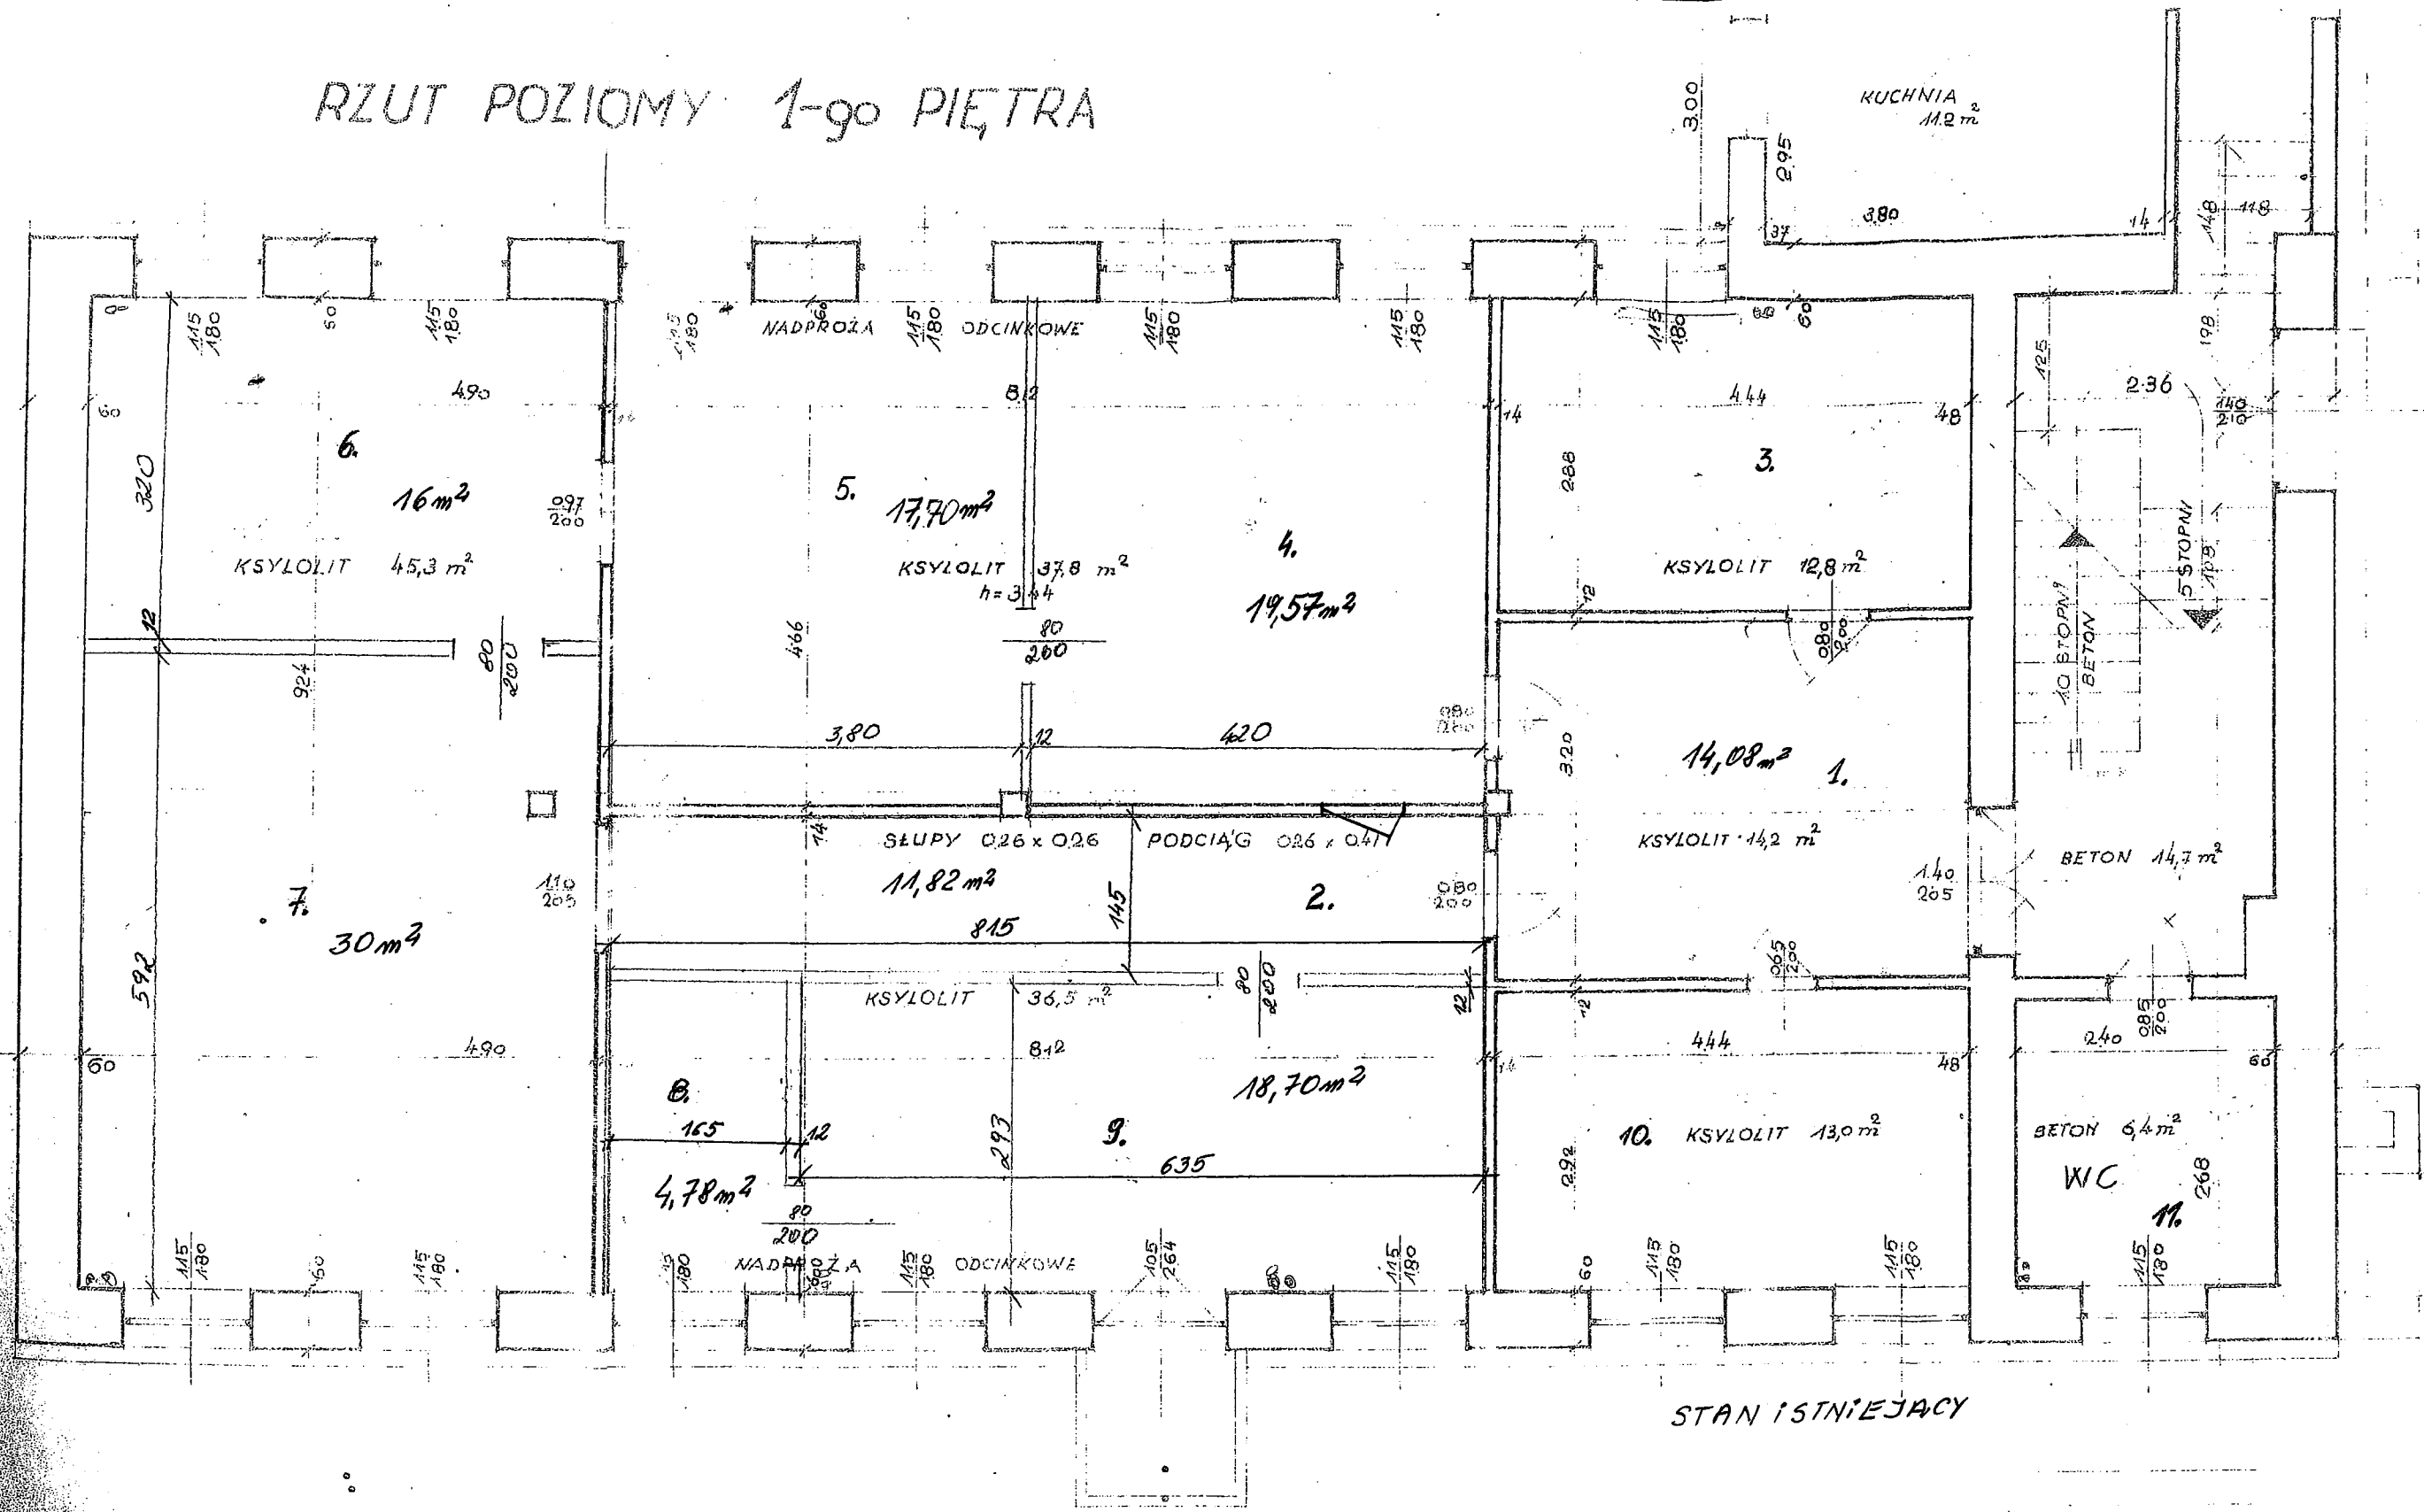


STAN ISTNIEJACY


RZUT POZIOMY 1-go PIĘTRA

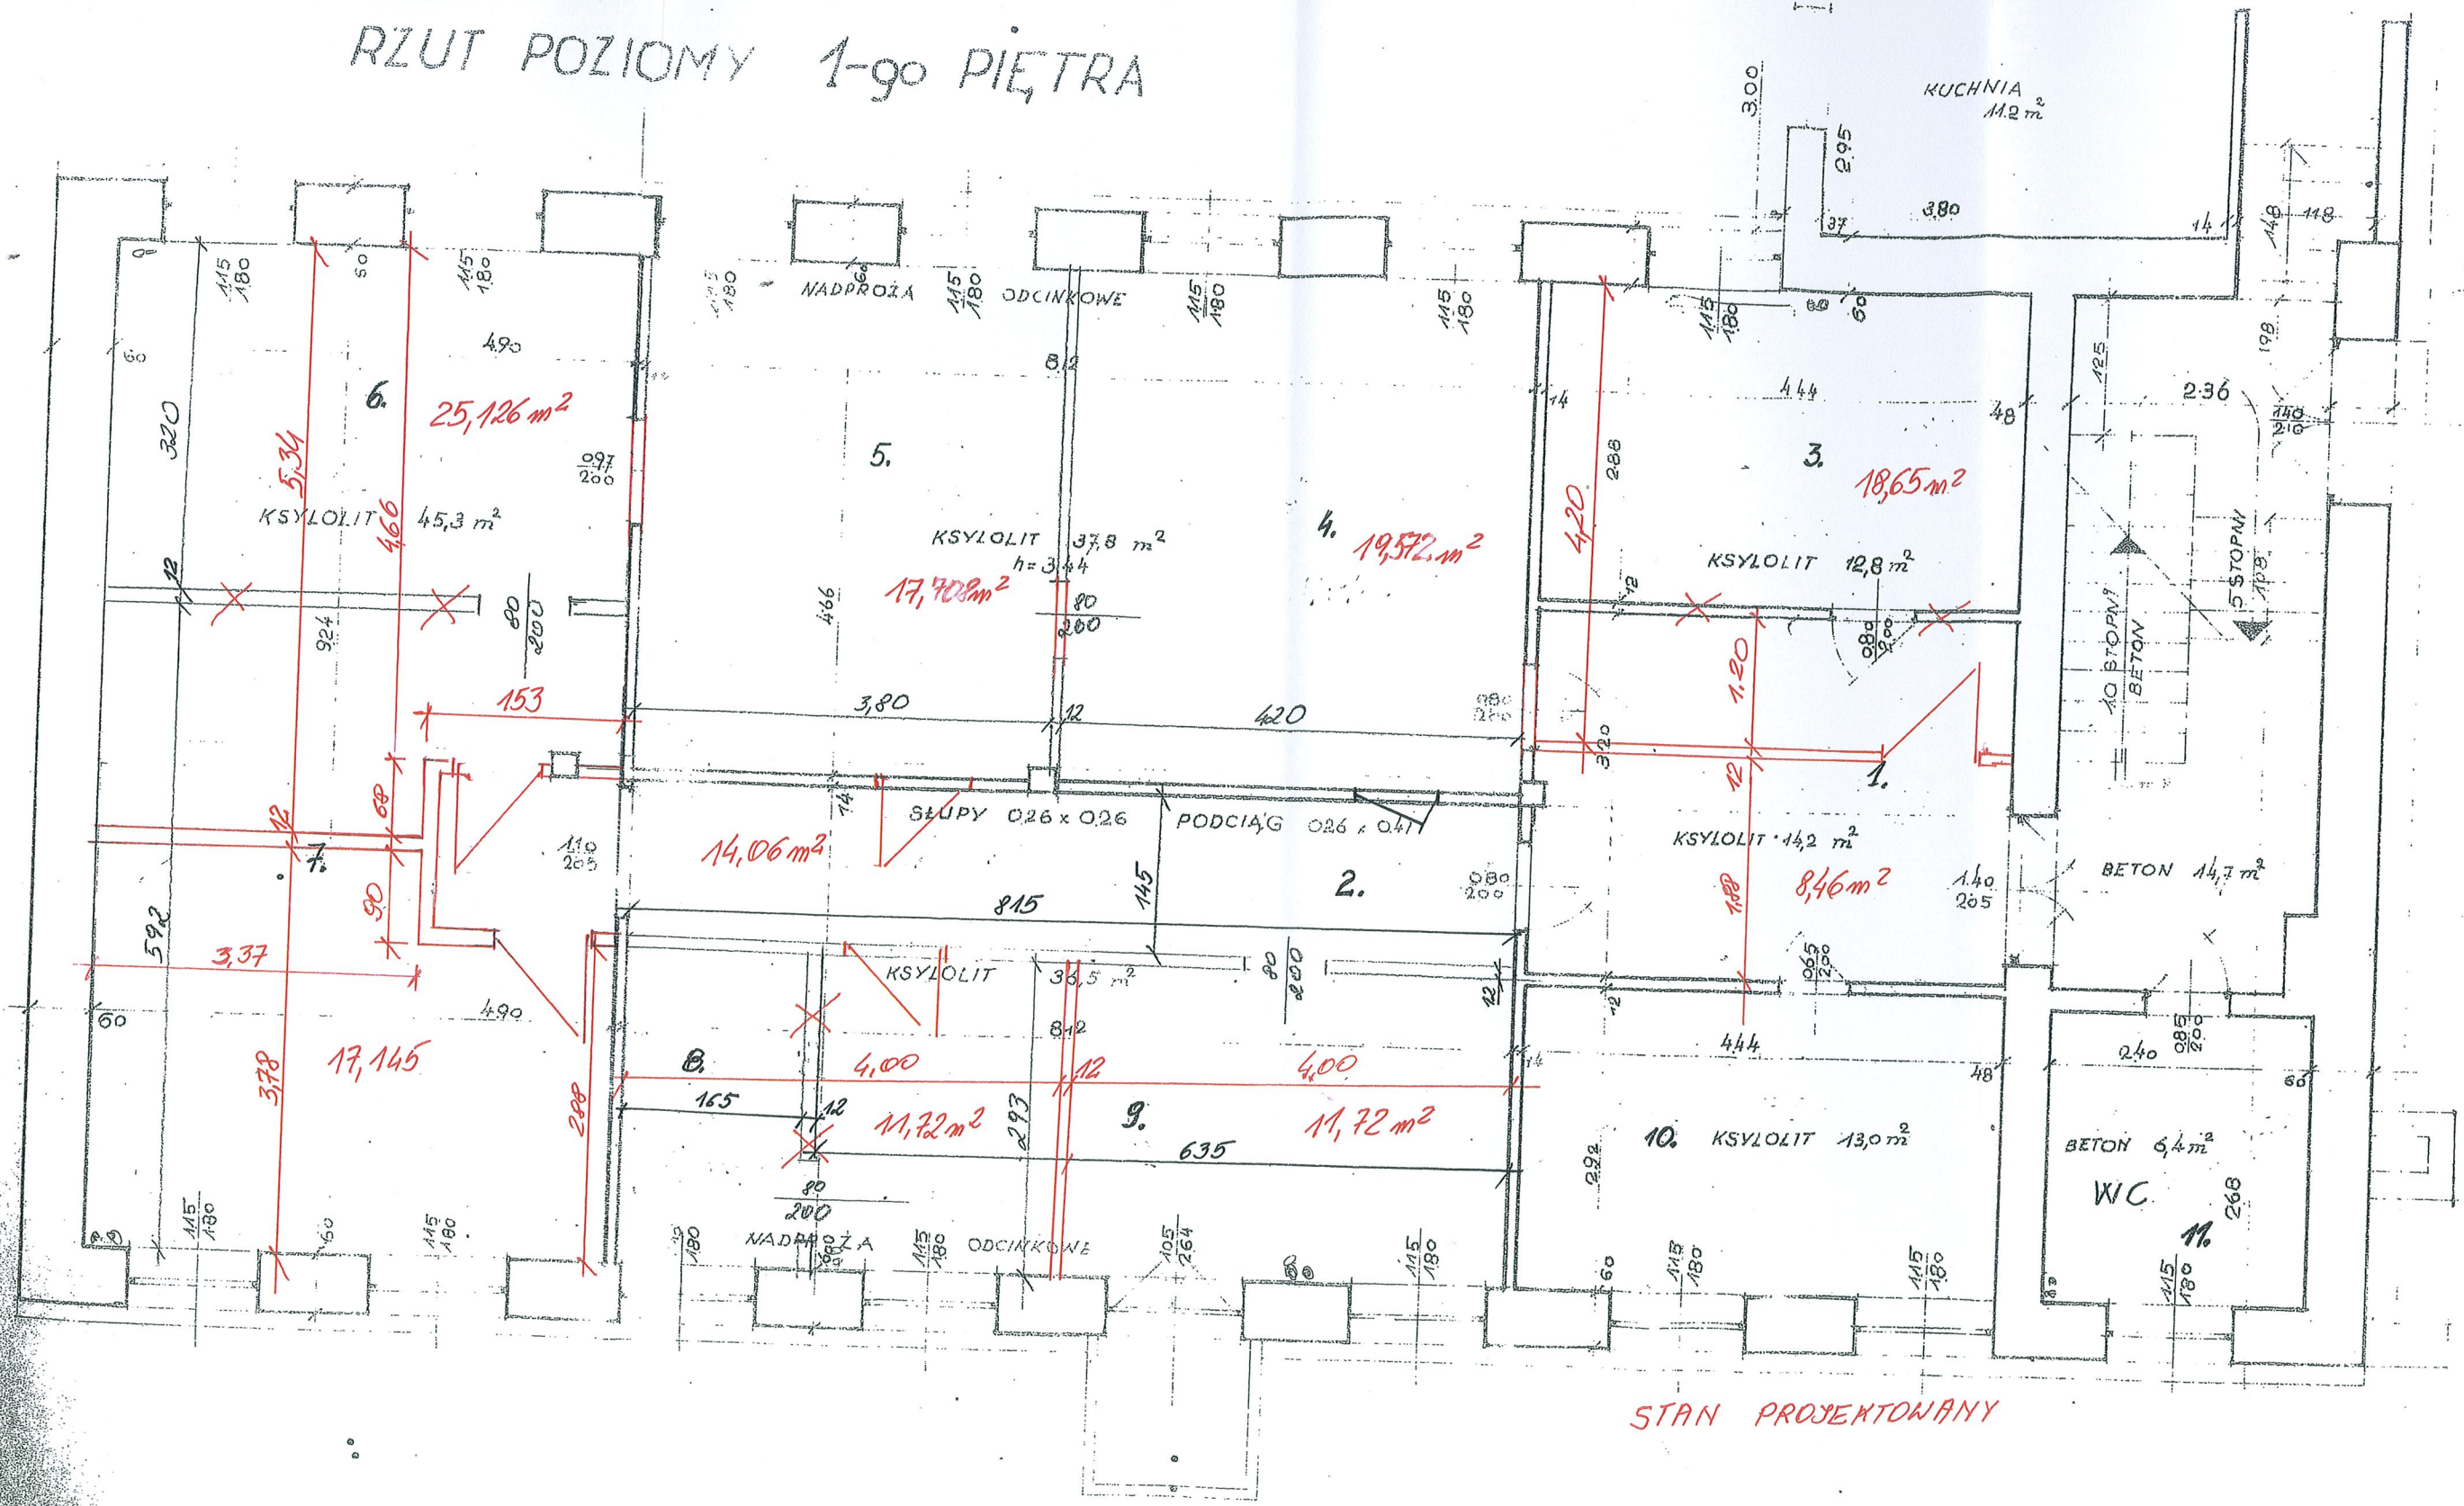

STAN PROJEKTOWANY

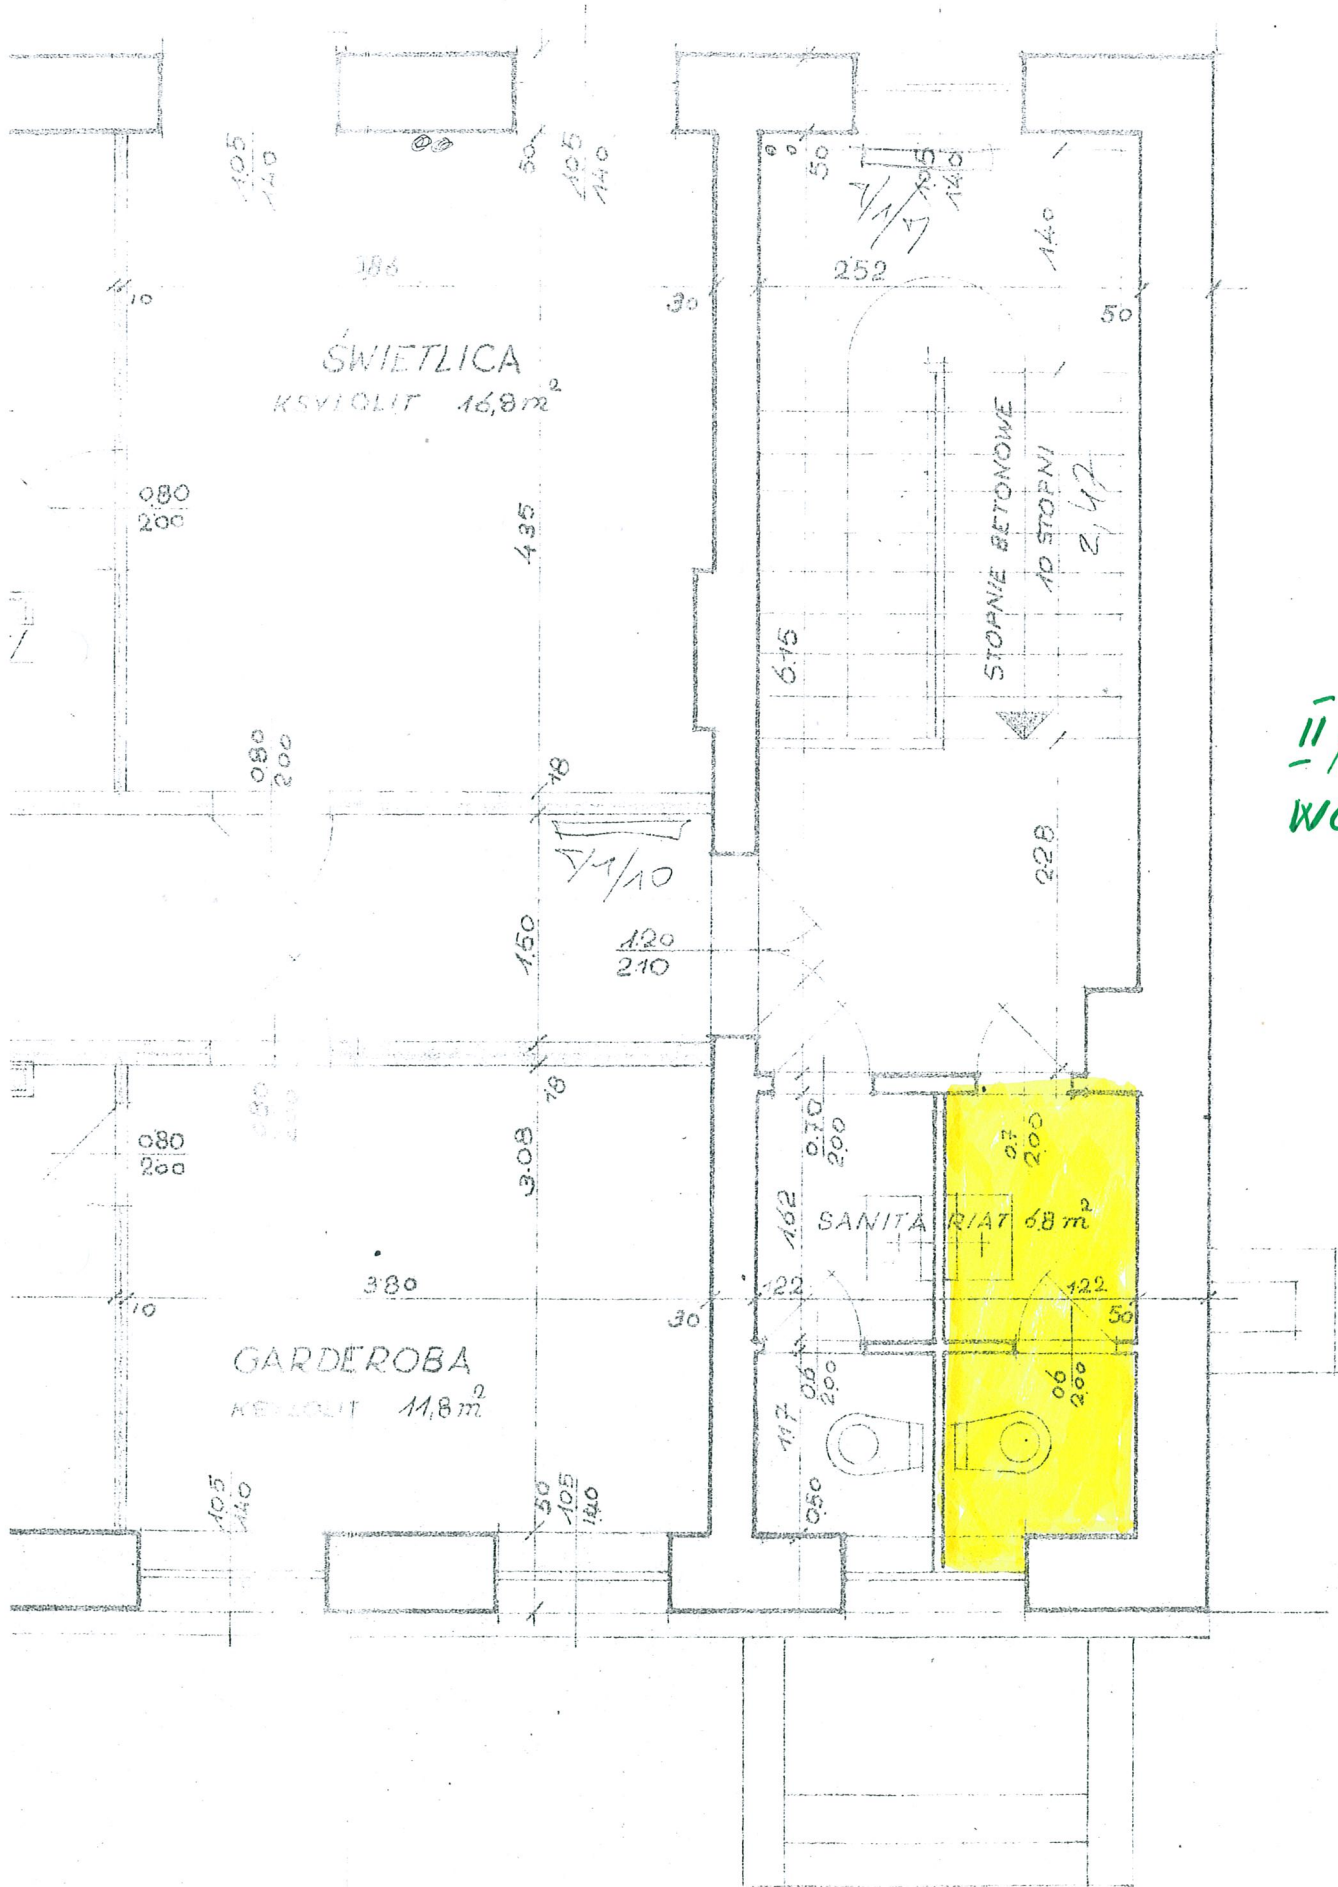

II piesto
WC

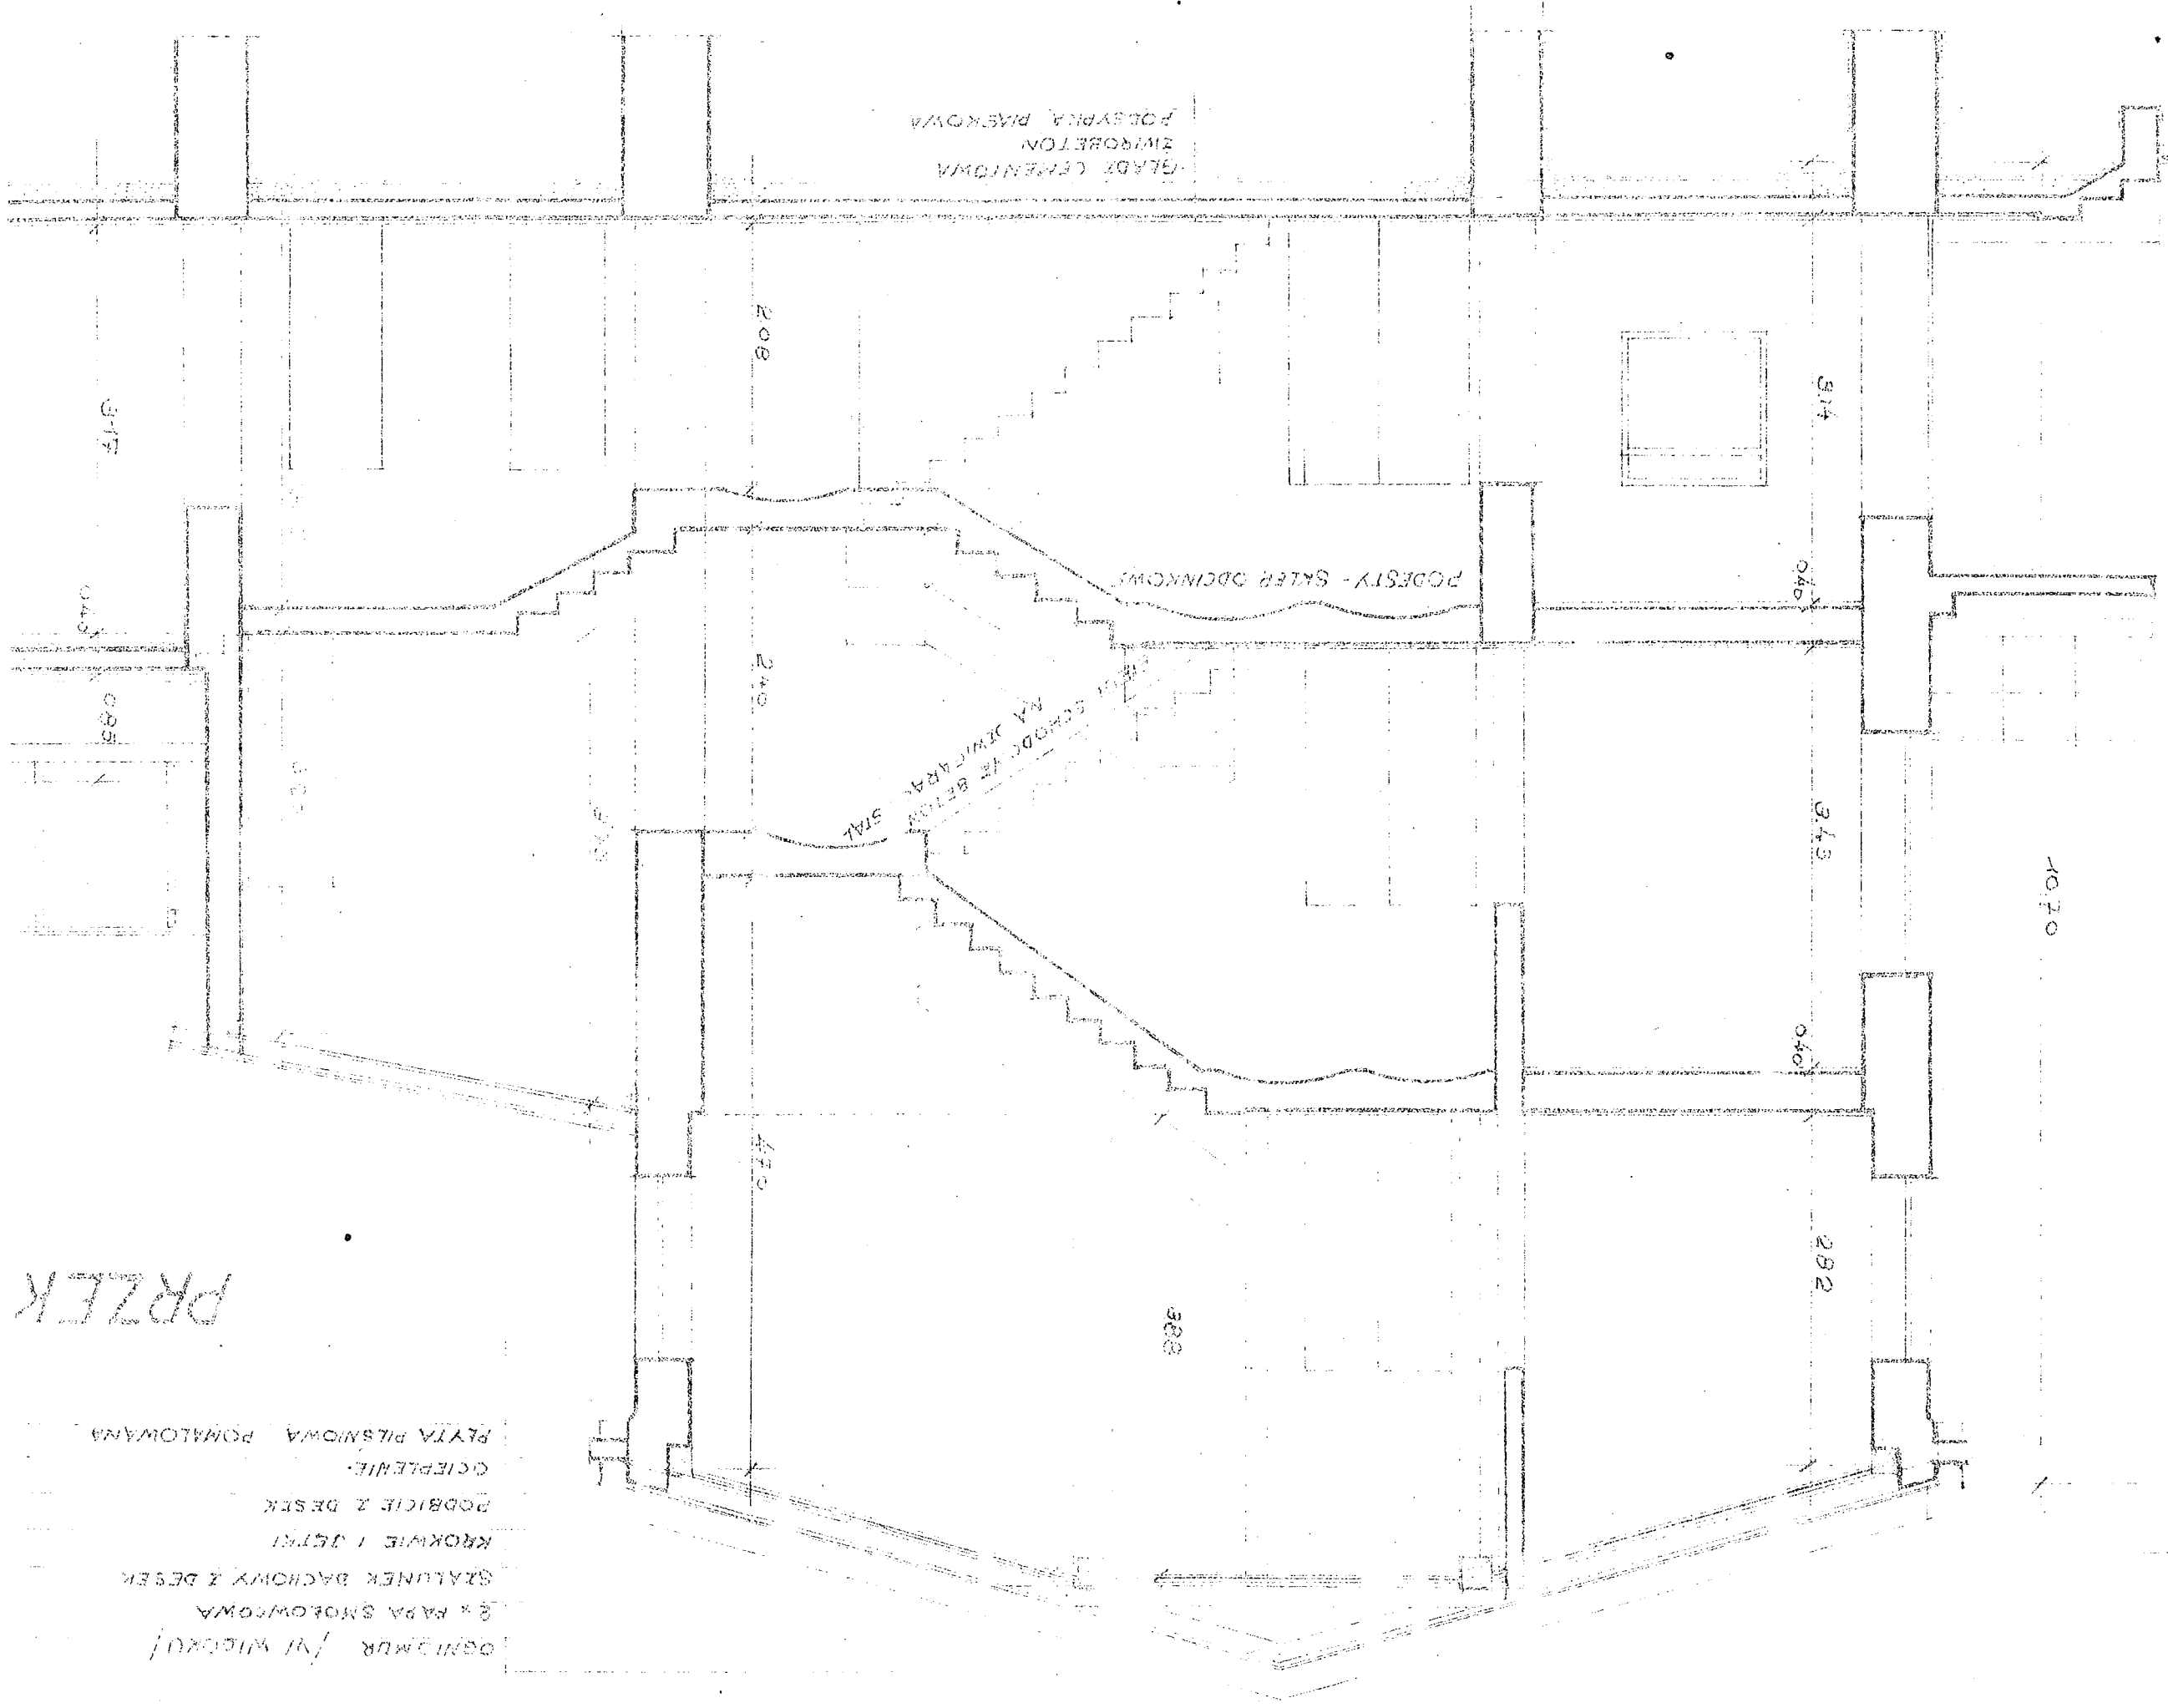

ŁĄDZI CEMENTOWA
ZIMROBETON
PODSYPKA PIASKOWA

PODESTY - SĄŁER DODKOWY

STAL
SIATKA SŁABOKI
NA ŻWIĘŻENIA

PRZEK

OSIEMUR /NI WIDOK/
2 x PAPA SMOLOWA
SZALUNEK DACHOWY I DESKI
KROKWE I DESKI
PODRUCIE Z DESKI
OCIEPLENIE
PŁYTA PIŁSNIOWA POMALOWANA

4405 - 12 ŚRĘCINKI

4070

314

046

343

046

282

208

240

470

317

046

085

308