


HALA NAMIOTOWA

Rozpiętość 25,0 m

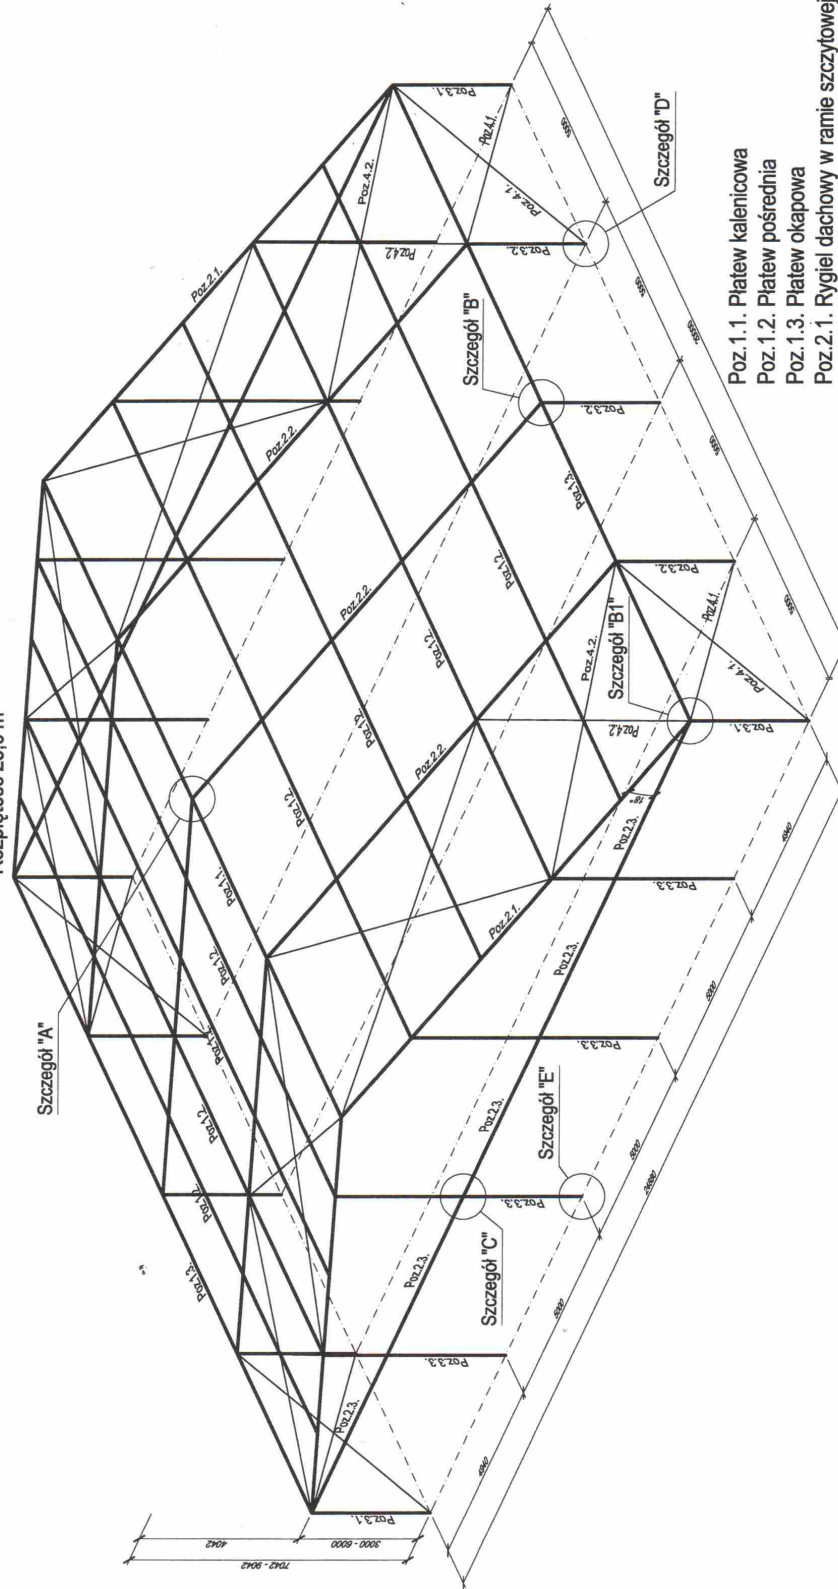

- Poz. 1.1. Platew kalenicowa
- Poz. 1.2. Platew pośrednia
- Poz. 1.3. Platew okapowa
- Poz. 2.1. Rygiel dachowy w ramie szczytowej
- Poz. 2.2. Rygiel dachowy ramy pośredniej
- Poz. 2.3. Rygiel ścienny w ramie szczytowej
- Poz. 3.1. Słup skrajny w ramie szczytowej
- Poz. 3.2. Słup główny w ramie pośredniej
- Poz. 3.3. Słup pośredni w ścianie szczytowej
- Poz. 4.1. Stężenie pionowe międzysłupowe
- Poz. 4.2. Stężenie poprzeczne