


Znak sprawy: IM.341-14/10

URZĄD MIEJSKI W ZGIERZU

RZUT II PIĘTRA 1:100

 - ZAKRES ROBÓT DEMONTOWYCH.

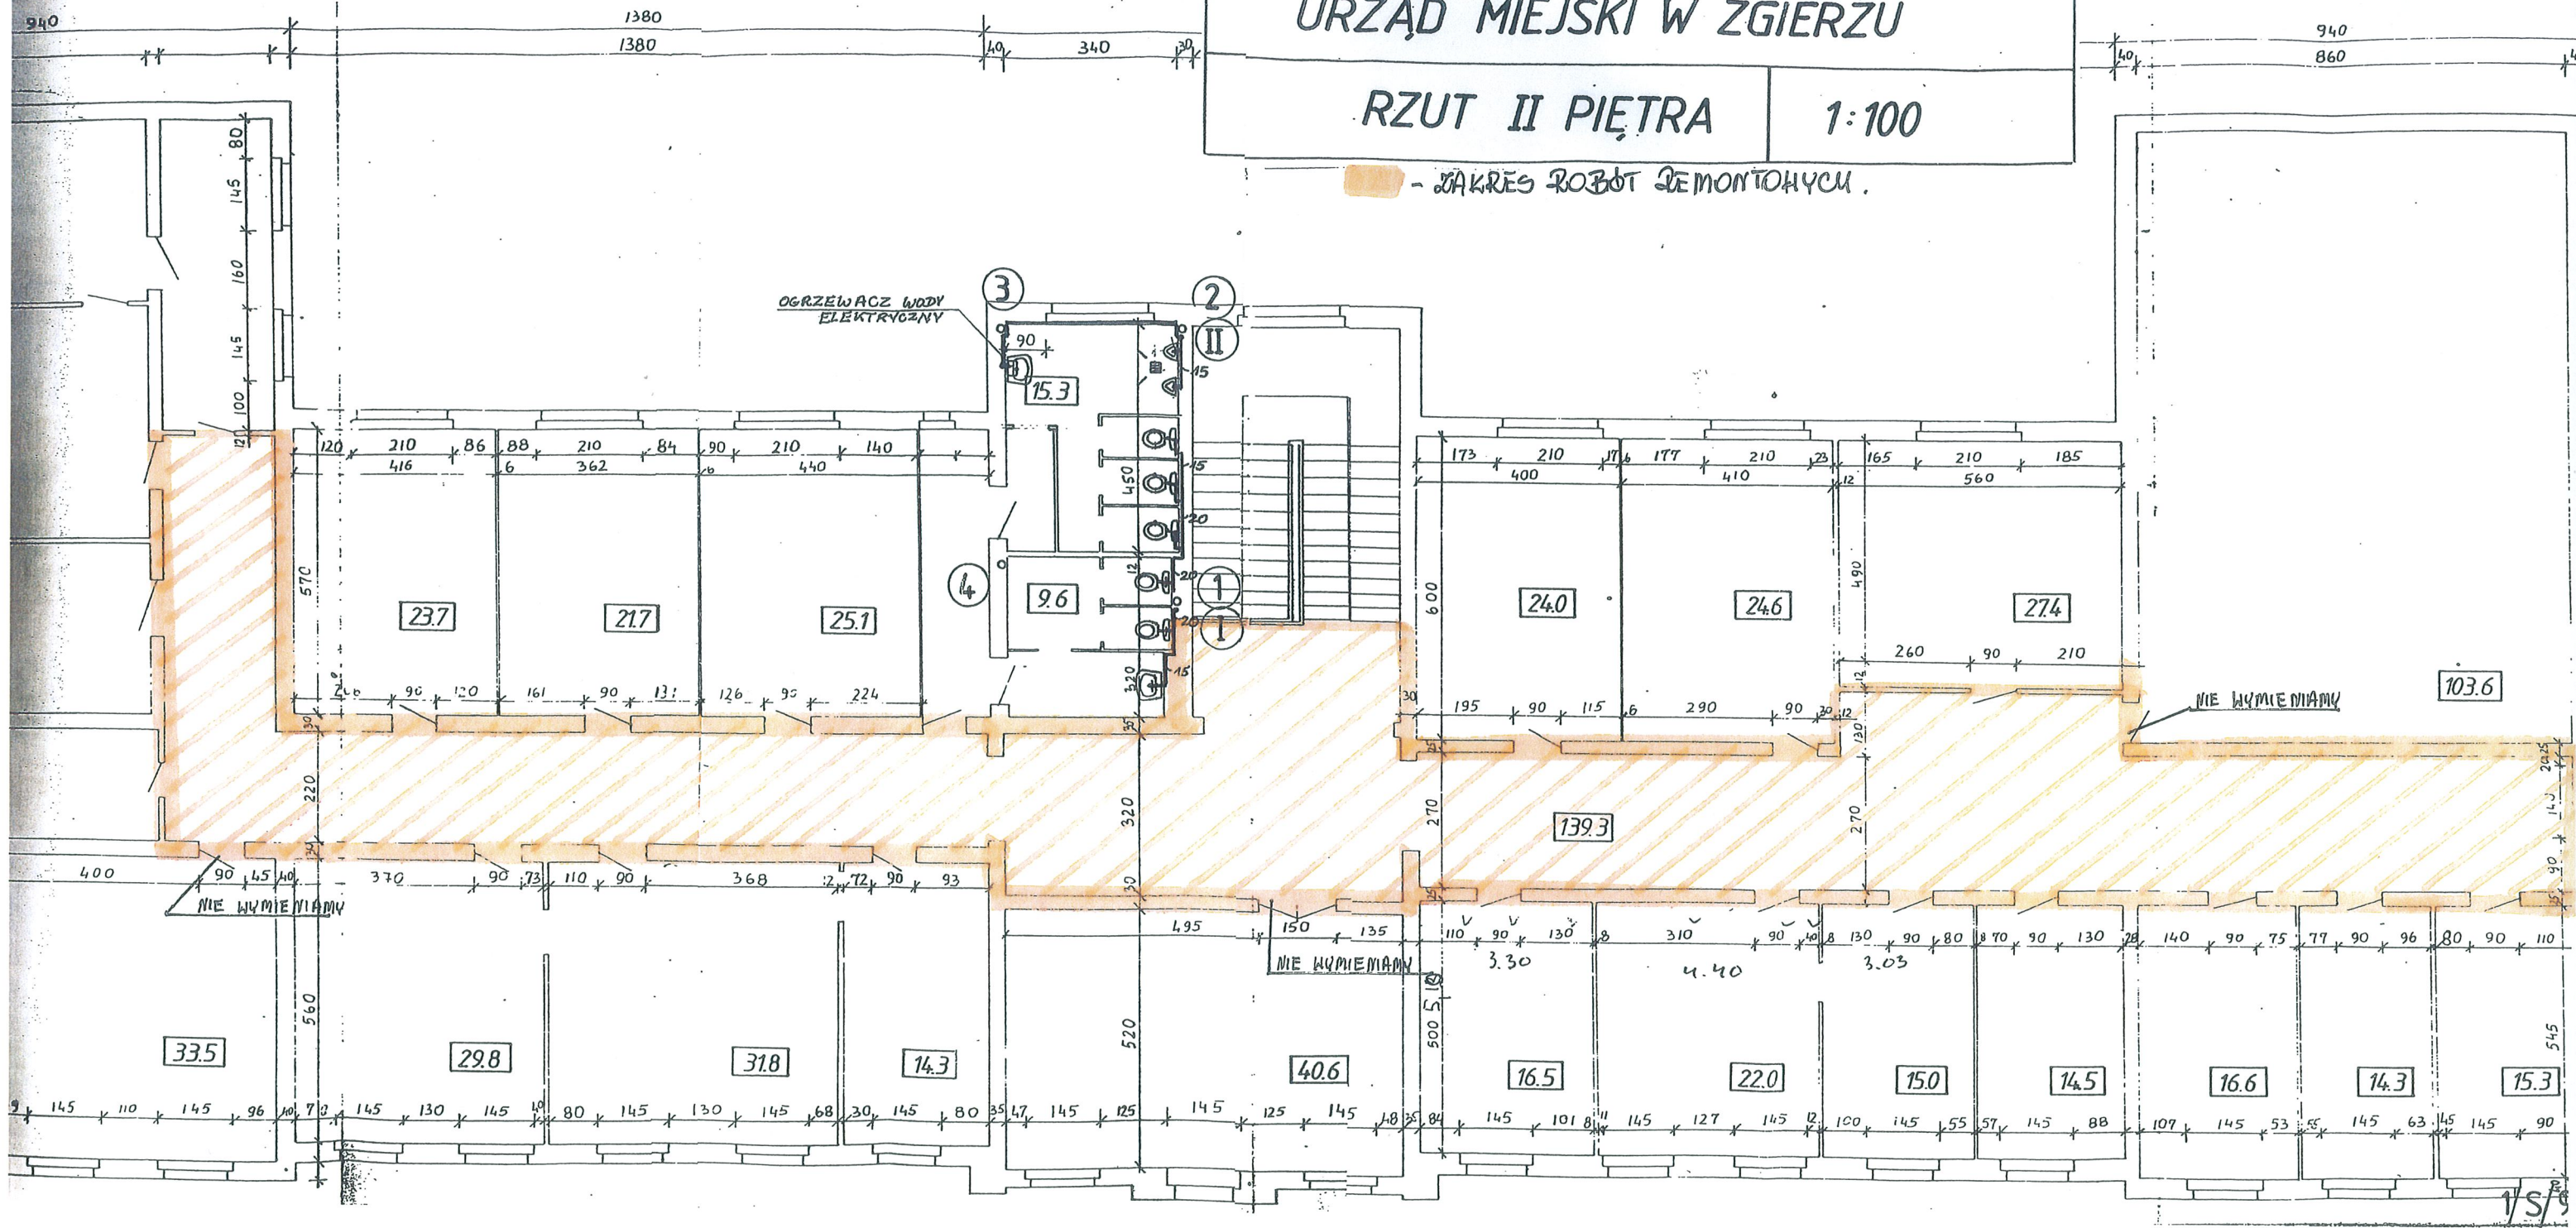

Znak sprawy: IM.341-14/10

URZĄD MIEJSKI W ZGIERZU

RZUT II PIĘTRA 1:100

 - ZAKRES ROBÓT DEMONTOWYCH.

