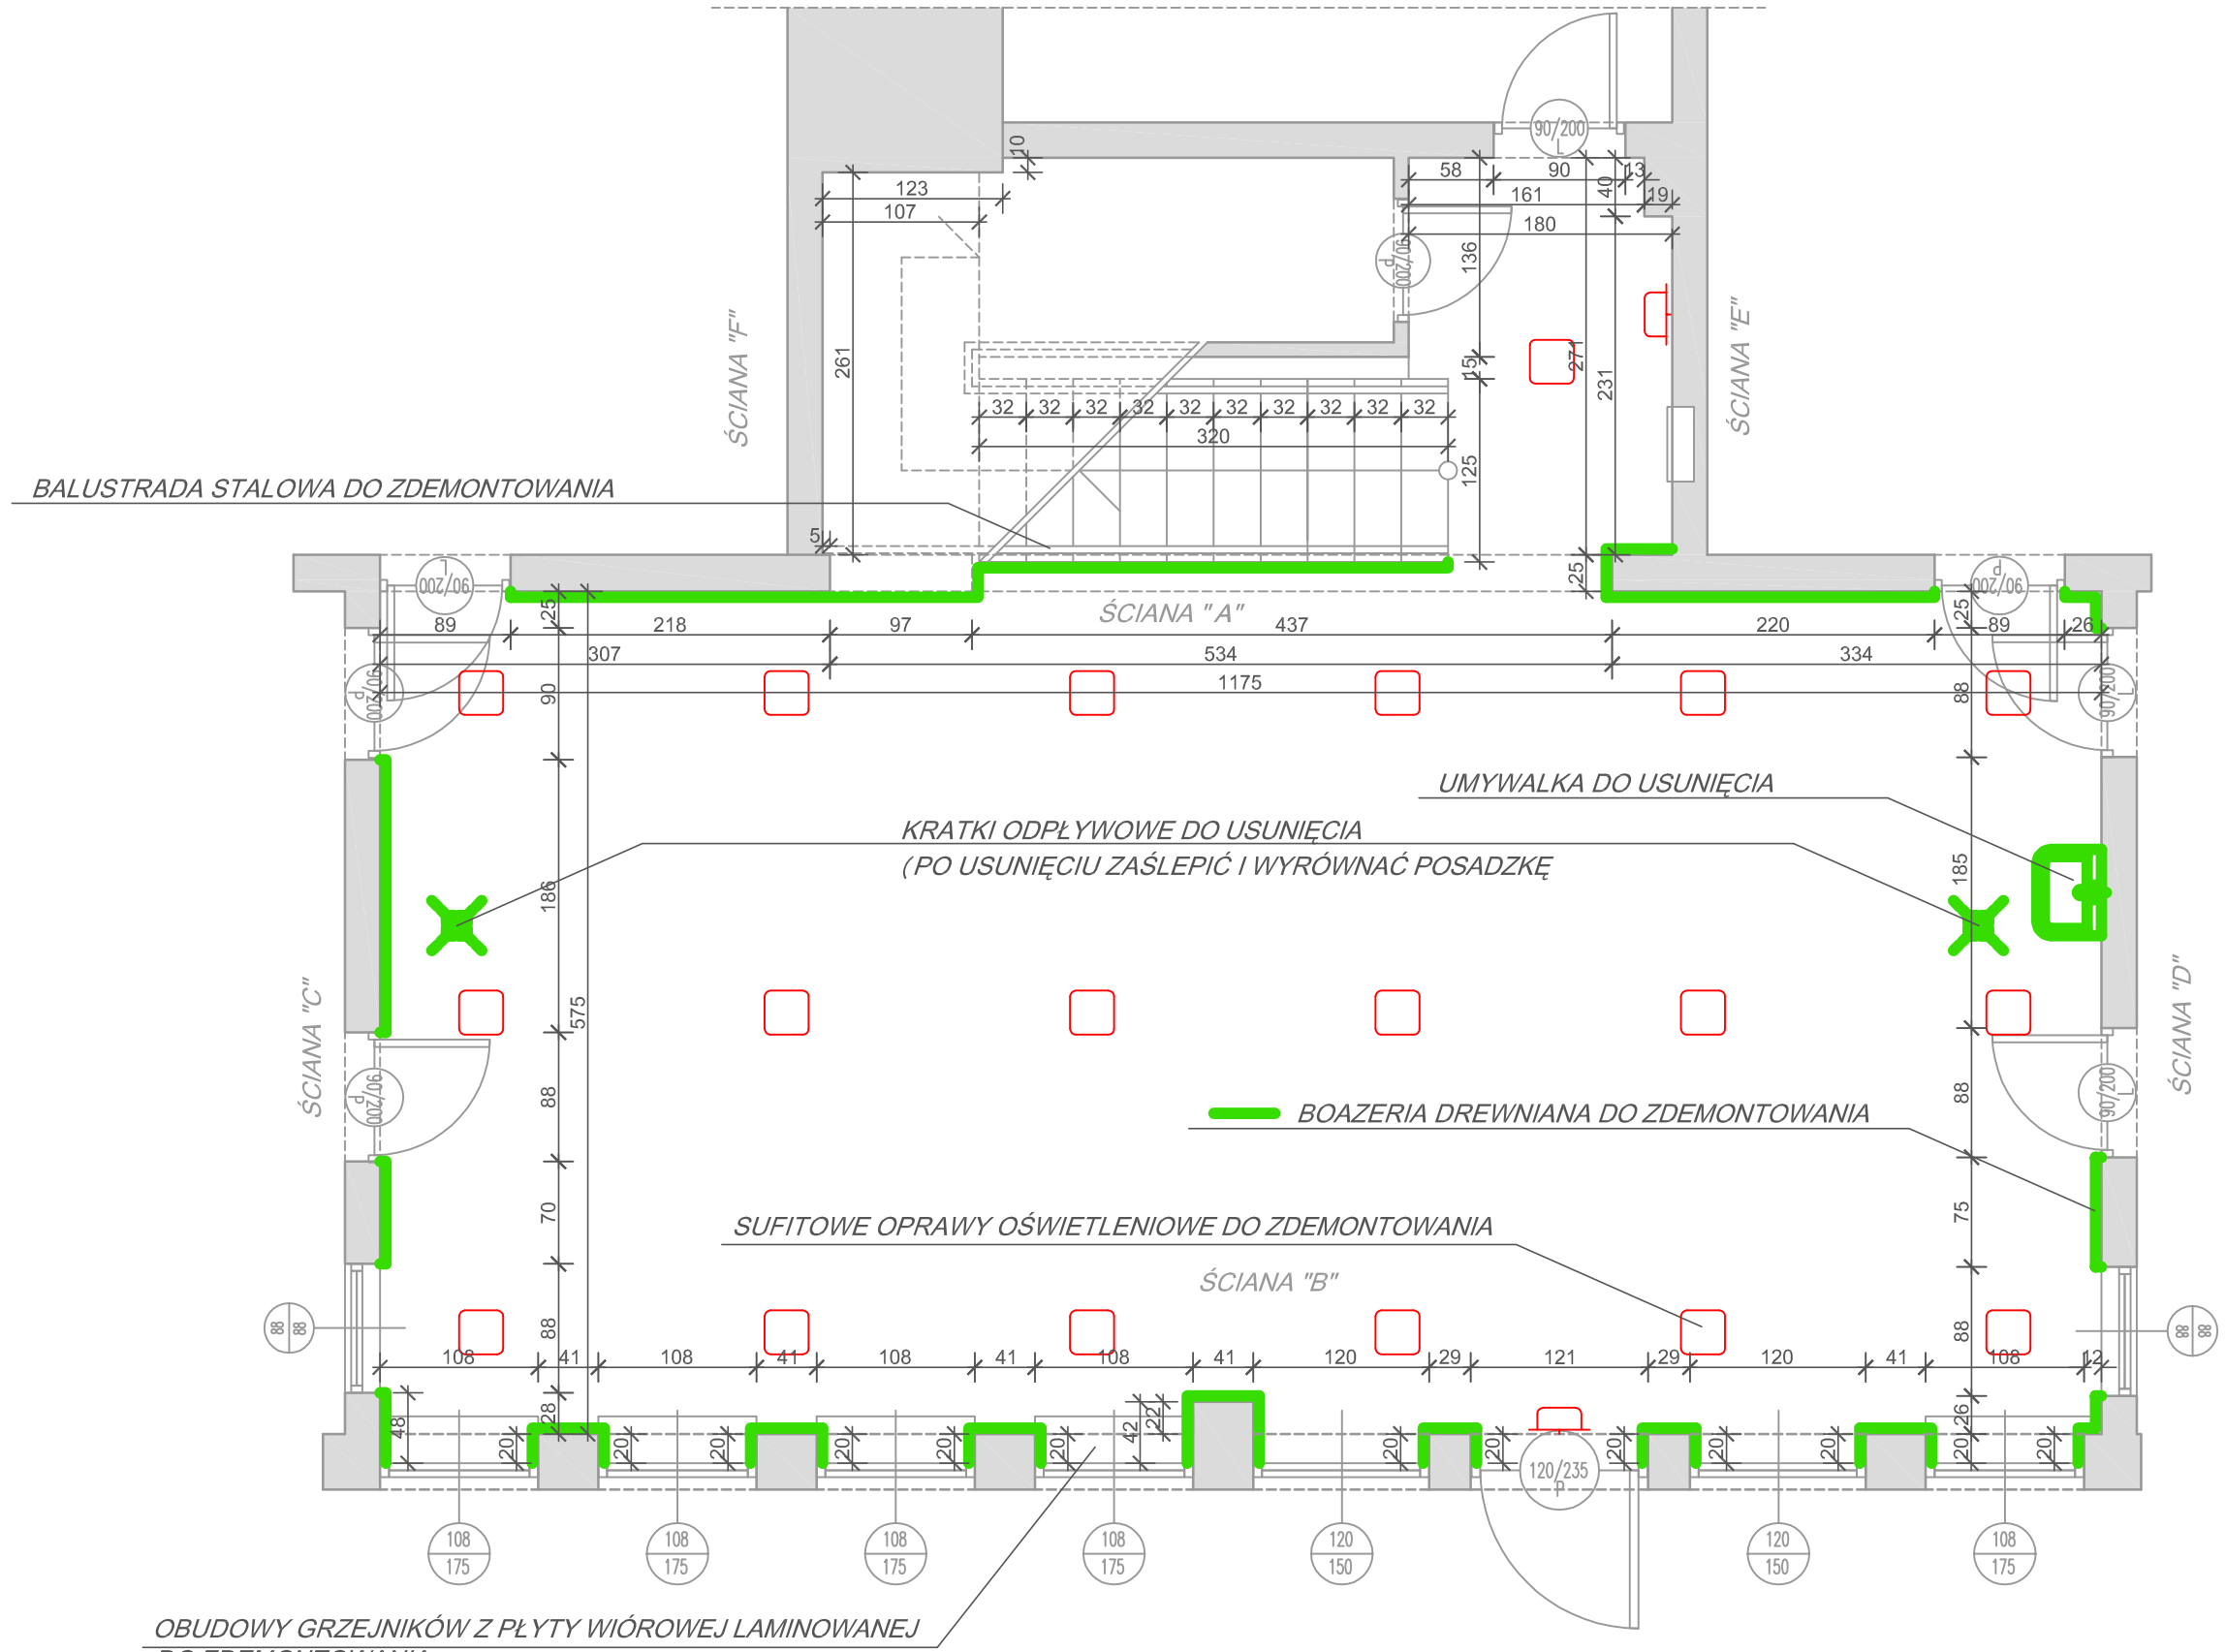

INWESTOR :	**GMINA MIASTO ZGIERZ** **95-100 Zgierz, UL. JANA PAWŁA II 16**		
TYTUŁ PROJEKTU :	**PROJEKT ARANŻACJI WNĘTRZ ORAZ DOKUMENTACJA PRAC REMONTOWYCH**	NR RYSUNKU	**1**
ADRES OBIEKTU :	MIEJSKI ŻŁOBEK IM. KOZIOŁKA MATOŁKA 95-100 ZGIERZ , UL. JULIANA TUWIMA 21	DATA:	03.2010
TYTUŁ RYSUNKU :	**INWENTARYZACJA - RZUT PARTERU**	SKALA	**1:50**
PROJEKTANT :	**mgr inż. Izabela Machejek** **mgr inż. arch. Elżbieta Kurjańczyk**	PODPIS	