

Usługi Projektowe RŁ – Ewa Łatecka

93-329 Łódź, ul. Ogniskowa 11 m.6

tel. 042-646-58-90

e-mail: rysiolak@o2.pl

NR UMOWY	Umowa nr 2222-39/443/2008 z dnia 26.05.2009r.
NAZWA OPRACOWANIA	Projekt budowy ulicy Sokołowskiej w Zgierzu
ZLECENIODAWCA	Gmina Miasto Zgierz
BRANŻA	ZIELEŃ
STADIUM DOKUMENTACJI	GOSPODARKA ZIELENIA

Zespół autorski	specjalność	Imię i Nazwisko	NR UPRAWNIEN	PODPIS
projektant	drogi	inż. Ryszard Łatecki	353/94/WŁ	

DATA wrzesień 2009 r.

Opracowanie niniejsze, jako przedmiot prawa autorskiego, podlega ochronie prawnej zgodnie z przepisami Ustawy z dnia 4 lutego 1994 r. O prawie autorskim i prawach pokrewnych (D.U. 24 poz. 83)

STAROSTWO POWIATOWE
w ZGIERZU
95-100 Zgierz, ul. Sądowa 6A
Tel (42) 719 05 67

OS-6130/241/2009

URZĄD MIASTA ZGIERZ
KANCELARIA

Wpł. dnia 2009 - 11 - 24

L. dz. 20002/2009
Nra. 25.11.09
Ilość załączników 1

DECYZJA

25.11.2009
Zgierz, dnia 20.11.2009r.

p. P. Sobolewska
25.11.09
A. Jaszczak

Na podstawie art. 83 ust. 1 i art. 86 ust.1 pkt 7 w związku z art. 90 ustawy z dnia 16 kwietnia 2004r. o ochronie przyrody / Tekst jednolity Dz. U. z dnia 25 sierpnia 2009r. Nr 151, poz.1220./ oraz na podstawie art. 104 kpa po rozpatrzeniu wniosku z dnia 10.11.2009r. Nr IM 7635/60/09 przedłożonego przez Urząd Miasta Zgierz, Plac Jana Pawła II 16 w sprawie wydania zezwolenia na usunięcie następujących drzew:

- 1 sztuki klonu jesionolistnego
 - 1 sztuki brzozy brodawkowatej
 - 65 sztuk topoli – mieszaniec euroamerykański
- z terenu działki oznaczonej nr geod. 388, obręb 121, stanowiącej pas drogowy ulicy Chemików w Zgierzu, należącej do Gminy Miasto Zgierz, ze względu na budowę nowego odcinka ulicy Chemików tj. utwardzenie nawierzchni przez ułożenie kostki betonowej, ułożenie chodników oraz budowy oświetlenia.

ORZĘKAM

1. Zezwalam Gminie Miastu Zgierz, na usunięcie 1 sztuki drzewa gatunku klon jesionolistny o obwodzie pnia (mierzonym na wysokości 130 cm od ziemi), który wynosi: 75cm, 1 sztuki drzewa gatunku brzoza brodawkowata o obwodzie pnia (mierzonym na wysokości 130 cm od ziemi), który wynosi: 198cm oraz 65 sztuk drzew gatunku topola – mieszaniec euroamerykański o obwodach pni (mierzonych na wysokości 130 cm od ziemi), które wynoszą: 92cm, 140cm, 120cm, 100cm, 70cm, 80cm, 140+60cm, 140cm, 120cm, 130cm, 110cm, 115cm, 145cm, 90cm, 100cm, 135cm, 95cm, 115cm, 150cm, 100cm, 100cm, 50+48cm, 120cm, 95cm, 150cm, 125cm, 85cm, 115cm, 85cm, 65+40cm, 120cm, 105cm, 80cm, 55+75cm, 75cm, 55+75cm, 100cm, 80cm, 115cm, 145cm, 90cm, 100cm, 70cm, 135cm, 105cm, 75cm, 118cm, 80cm, 100cm, 115cm, 165cm, 100cm, 140cm, 110cm, 100cm, 90cm, 70cm, 120cm, 45cm, 140cm, 65cm, 115cm, 110cm, 80cm, 170cm z terenu działki oznaczonej nr 388, obręb 121, stanowiącej pas drogowy ulicy Chemików w Zgierzu, należącej do Gminy Miasto Zgierz
2. Usunięcia drzew należy dokonać we własnym zakresie przy zachowaniu wszelkich środków ostrożności.

UZASADNIENIE

Do Starostwa Powiatowego w Zgierzu wpłynął w dniu 10.11.2009r. wniosek Nr IM 7635/60/09 Urzędu Miasta Zgierz, w sprawie wydania zezwolenia na usunięcie 1 sztuki drzewa gatunku klon jesionolistny, 1 sztuki drzewa gatunku brzoza brodawkowata oraz 65 sztuk drzew gatunku topola – mieszaniec euroamerykański z terenu działki oznaczonej nr geod. 388, obręb 121 stanowiącej pas drogowy ulicy Chemików w Zgierzu, należącej do Gminy Miasto Zgierz, ze względu na budowę nowego odcinka ulicy Chemików tj. utwardzenie nawierzchni przez ułożenie kostki betonowej, ułożenie chodników oraz budowa oświetlenia.

W związku z tym, że planowane do usunięcia drzewa kolidują z przebudowywaną drogą i stwarzają duże zagrożenie dla bezpieczeństwa ruchu drogowego, dlatego ich usunięcie uważam za konieczne i uzasadnione.

Zgodnie z art.86 ust.1 pkt 4 i 9 ustawy z dnia 16 kwietnia 2004r. o ochronie przyrody (Dz. U. z 2004r. Nr 92, poz.880 ze zm.) nie pobiera się opłat za usunięcie drzew.

Od niniejszej decyzji służy stronie prawo wniesienia odwołania do Samorządowego Kolegium Odwoławczego w Łodzi w terminie 14 dni od daty otrzymania decyzji, za pośrednictwem Starosty Zgierskiego.

Zwolnione od opłaty skarbowej zgodnie z art.7 pkt 3 ustawy z dn. 16.11.2006r. o opłacie skarbowej (Dz. U. Nr 225, poz.1635)



Z up. Starosty

[Signature]
Włodzimierz Stark
NACZELNIK
Wydziału Ochrony Środowiska,
Rolnictwa i Leśnictwa

Otrzymują:

1. Urząd Miasta Zgierza
Plac Jana Pawła II 16
95-100 Zgierz

2. a/a

Spis treści

- 1. Dane ogólne**
- 2. Stan istniejący**
- 3. Wykaz istniejącej szaty roślinnej – tabela drzew i krzewów**
- 4. Projekt gospodarki istniejącą szatą roślinną**
- 5. Zakres przebudowy**
- 6. Rysunek nr 1 – inwentaryzacja istniejącej szaty roślinnej, projekt zagospodarowania istniejącą szatą roślinną w skali 1 : 500**

1. Dane ogólne

Opracowanie obejmuje teren znajdujący się w Zgierzu, na skraju byłych zakładów „Boruta” ul. Sokołowska w Zgierzu

2. Stan istniejący

W obecnym stanie zagospodarowania terenu występuje drzewostan w pasie drogowym w ilości 67 szt.

Pozostają one w dobrej, średniej i złej kondycji biologicznej.

Drzew pomnikowych oraz o charakterze pomnikowym nie ma.

3. Wykaz istniejącej szaty roślinnej – tabela drzew i krzewów

Lp	Nazwa botaniczna	Obwód pnia na wys. 1.3 m	Stan zdrowia	Uwagi
1	Topola mieszańiec euroamerykański	92	śr	
2	Topola mieszańiec euroamerykański	140	db	
3	Topola mieszańiec euroamerykański	120	db	
4	Topola mieszańiec euroamerykański	100	śr	
5	Topola mieszańiec euroamerykański	70	śr	
6	Topola mieszańiec euroamerykański	80	śr	
7	Topola mieszańiec euroamerykański	140 i 60	śr	[podwójny pień – drzewa]
8	Topola mieszańiec euroamerykański	140	db	
9	Topola mieszańiec euroamerykański	120	db	
10	Topola mieszańiec euroamerykański	130	db	
11	Topola mieszańiec euroamerykański	110	śr	
12	Topola mieszańiec euroamerykański	115	db	
13	Topola mieszańiec euroamerykański	145	db	

cd 3. Wykaz istniejącej szaty roślinnej – tabela drzew i krzewów

Lp	Nazwa botaniczna	Obwód pnia na wys. 1.3 m	Stan zdrowia	Uwagi
14	Topola mieszaniec euroamerykański	90	db	
15	Topola mieszaniec euroamerykański	100	db	
16	Topola mieszaniec euroamerykański	135	db	
17a	Topola mieszaniec euroamerykański	95	zły	
17b	Topola mieszaniec euroamerykański	115	db	
18	Topola mieszaniec euroamerykański	150	db	
19	Topola mieszaniec euroamerykański	100	db	
20	Topola mieszaniec euroamerykański	100	db	
21	Topola mieszaniec euroamerykański	50 i 48	db	[podwójny pień – drzewa]
22	Topola mieszaniec euroamerykański	120	db	
23	Topola mieszaniec euroamerykański	95	db	
24	Topola mieszaniec euroamerykański	150	db	
25	Topola mieszaniec euroamerykański	125	db	

3a. Wykaz istniejącej szaty roślinnej – tabela drzew i krzewów - str. północna

Lp	Nazwa botaniczna	Obwód pnia na wys. 1.3 m	Stan zdrowia	Uwagi
26	Topola mieszaniec euroamerykański	85	db	
27	Topola mieszaniec euroamerykański	115	db	
28	Topola mieszaniec euroamerykański	85	db	
29	Topola mieszaniec euroamerykański	65 i 40	śr	[podwójny pień – drzewa]
30	Topola mieszaniec euroamerykański	120	db	
31	Topola mieszaniec euroamerykański	105	db	
32	Topola mieszaniec euroamerykański	80	db	
33	Topola mieszaniec euroamerykański	55 i 75	śr	[podwójny pień – drzewa]
35	Topola mieszaniec euroamerykański	75	db	
36	Topola mieszaniec euroamerykański	55 i 75	zły	[podwójny pień – drzewa]
37	Topola mieszaniec euroamerykański	100	db	
38	Topola mieszaniec euroamerykański	80	db	
39	Topola mieszaniec euroamerykański	115	db	

cd 3a. Wykaz istniejącej szaty roślinnej – tabela drzew i krzewów - str. północna

Lp	Nazwa botaniczna	Obwód pnia w cm na wys. 130 cm	Stan zdrowia	Uwagi
40	Topola mieszaniec euroamerykański	145	db	
41	Topola mieszaniec euroamerykański	90	db	
42	Topola mieszaniec euroamerykański	100	śr	
43	Topola mieszaniec euroamerykański	70	db	
44	Topola mieszaniec euroamerykański	135	db	
45	Topola mieszaniec euroamerykański	105	db	
46	Topola mieszaniec euroamerykański	75	db	
47	Topola mieszaniec euroamerykański	118	db	
48	Klon jesionolistny	75	db	
49	Topola mieszaniec euroamerykański	80	db	
50	Topola mieszaniec euroamerykański	100	db	
51	Topola mieszaniec euroamerykański	115	db	
52	Topola mieszaniec euroamerykański	165	db	

cd 3a. Wykaz istniejącej szaty roślinnej – tabela drzew i krzewów

53	Topola mieszaniec euroamerykański	100	db	
54	Topola mieszaniec euroamerykański	140	db	
55	Topola mieszaniec euroamerykański	110	db	
56	Topola mieszaniec euroamerykański	100	db	
57	Topola mieszaniec euroamerykański	90	śr	
58	Topola mieszaniec euroamerykański	70	zły	
59	Topola mieszaniec euroamerykański	120	db	
60	Topola mieszaniec euroamerykański	45	zły	
61	Topola mieszaniec euroamerykański	140	db	
62	Topola mieszaniec euroamerykański	65	db	
63	Topola mieszaniec euroamerykański	115	db	
64	Topola mieszaniec euroamerykański	110	db	
65	Topola mieszaniec euroamerykański	80	db	
66	Topola mieszaniec euroamerykański	170	db	
67	Brzoza brodawkowata	198	db	

4. Projekt gospodarki istniejącą szatą roślinną

Lp	Nazwa botaniczna	Obwód pnia na wys. 1.3	Stan zdrowia	Projekt gospodarki istniejącą szatą roślinną
1	Topola mieszaniec euroamerykański	92	śr	do usunięcia
2	Topola mieszaniec euroamerykański	140	db	do usunięcia
3	Topola mieszaniec euroamerykański	120	db	do usunięcia
4	Topola mieszaniec euroamerykański	100	śr	do usunięcia
5	Topola mieszaniec euroamerykański	70	śr	do usunięcia
6	Topola mieszaniec euroamerykański	80	śr	do usunięcia
7	Topola mieszaniec euroamerykański	140 i 60	śr	do usunięcia
8	Topola mieszaniec euroamerykański	140	db	do zagospodarowania do usunięcia
9	Topola mieszaniec euroamerykański	120	db	do usunięcia
10	Topola mieszaniec euroamerykański	130	db	do usunięcia
11	Topola mieszaniec euroamerykański	110	śr	do usunięcia
12	Topola mieszaniec euroamerykański	115	db	do usunięcia
13	Topola mieszaniec euroamerykański	145	db	do usunięcia
14	Topola mieszaniec euroamerykański	90	db	do usunięcia
15	Topola mieszaniec euroamerykański	100	db	do usunięcia
16	Topola mieszaniec euroamerykański	135	db	do usunięcia
17a	Topola mieszaniec euroamerykański	95	zły	do usunięcia
17b	Topola mieszaniec euroamerykański	115	db	do usunięcia

cd 4. Projekt gospodarki istniejącą szatą roślinną

Lp	Nazwa botaniczna	Obwód pnia na wys. 1.3 m	Stan zdrowia	Uwagi
18	Topola mieszaniec euroamerykański	150	db	do usunięcia
19	Topola mieszaniec euroamerykański	100	db	do usunięcia
20	Topola mieszaniec euroamerykański	100	db	do usunięcia
21	Topola mieszaniec euroamerykański	50 i 48	db	do zagospodarowania
22	Topola mieszaniec euroamerykański	120	db	do usunięcia
23	Topola mieszaniec euroamerykański	95	db	do usunięcia
24	Topola mieszaniec euroamerykański	150	db	do usunięcia
25	Topola mieszaniec euroamerykański	125	db	do usunięcia
26	Topola mieszaniec euroamerykański	85	db	do usunięcia
27	Topola mieszaniec euroamerykański	115	db	do usunięcia
28	Topola mieszaniec euroamerykański	85	db	do zagospodarowania do usunięcia
29	Topola mieszaniec euroamerykański	65 i 40	śr	do zagospodarowania do usunięcia
30	Topola mieszaniec euroamerykański	120	db	do usunięcia

cd 4. Projekt gospodarki istniejącą szatą roślinną

Lp	Nazwa botaniczna	Obwód pnia na wys. 1.3	Stan zdrowia	Uwagi
31	Topola mieszaniec euroamerykański	105	db	do usunięcia
32	Topola mieszaniec euroamerykański	80	db	do zagospodarowania do usunięcia
33	Topola mieszaniec euroamerykański	55 i 75	śr	do usunięcia
35	Topola mieszaniec euroamerykański	75	db	do usunięcia
36	Topola mieszaniec euroamerykański	55 i 75	zły	do usunięcia
37	Topola mieszaniec euroamerykański	100	db	do usunięcia
38	Topola mieszaniec euroamerykański	80	db	do usunięcia
39	Topola mieszaniec euroamerykański	115	db	do usunięcia
40	Topola mieszaniec euroamerykański	145	db	do usunięcia
41	Topola mieszaniec euroamerykański	90	db	do usunięcia
42	Topola mieszaniec euroamerykański	100	śr	do usunięcia
43	Topola mieszaniec euroamerykański	70	db	do usunięcia
44	Topola mieszaniec euroamerykański	135	db	do usunięcia
45	Topola mieszaniec euroamerykański	105	db	do zagospodarowania do usunięcia

cd 4. Projekt gospodarki istniejącą szatą roślinną

46	Topola mieszaniec euroamerykański	75	db	do usunięcia
47	Topola mieszaniec euroamerykański	118	db	do usunięcia
48	Klon jesionolistny	75	db	do usunięcia
49	Topola mieszaniec euroamerykański	80	db	do zagospodarowania
50	Topola mieszaniec euroamerykański	100	db	do usunięcia
51	Topola mieszaniec euroamerykański	115	db	do usunięcia
52	Topola mieszaniec euroamerykański	165	db	do usunięcia
53	Topola mieszaniec euroamerykański	100	db	do usunięcia
54	Topola mieszaniec euroamerykański	140	db	do usunięcia
55	Topola mieszaniec euroamerykański	110	db	do usunięcia
56	Topola mieszaniec euroamerykański	100	db	do usunięcia
57	Topola mieszaniec euroamerykański	90	śr	do zagospodarowania
58	Topola mieszaniec euroamerykański	70	zły	do usunięcia
59	Topola mieszaniec euroamerykański	120	db	do usunięcia
60	Topola mieszaniec euroamerykański	45	zły	do usunięcia


cd 4. Projekt gospodarki istniejącą szata roślinna

Lp	Nazwa botaniczna	Obwód pnia na wys. 1.3	Stan zdrowia	Uwagi
61	Topola mieszaniec euroamerykański	140	db	do usunięcia
62	Topola mieszaniec euroamerykański	65	db	do usunięcia
63	Topola mieszaniec euroamerykański	115	db	do zagospodarowania do usunięcia
64	Topola mieszaniec euroamerykański	110	db	do zagospodarowania do usunięcia
65	Topola mieszaniec euroamerykański	80	db	do usunięcia
66	Topola mieszaniec euroamerykański	170	db	do usunięcia
67	Brzoza brodawkowata	198	db	do usunięcia

5. Zakres przebudowy ul. Sokołowskiej

- jezdnia – utwardzenie nawierzchni przez ułożenie kostki betonowej na podbudowie z kruszywa kamiennego w okrawężnikowaniu;

- chodniki - ułożenie nawierzchni z chodników z kostki betonowej
- kanalizacja deszczowa z wpustami deszczowymi
- budowa oświetlenia – ustawienie na odc. ul. Chemików do ul. Benzantronowej 8 szt. Latarni na słupach „wirowanych”.

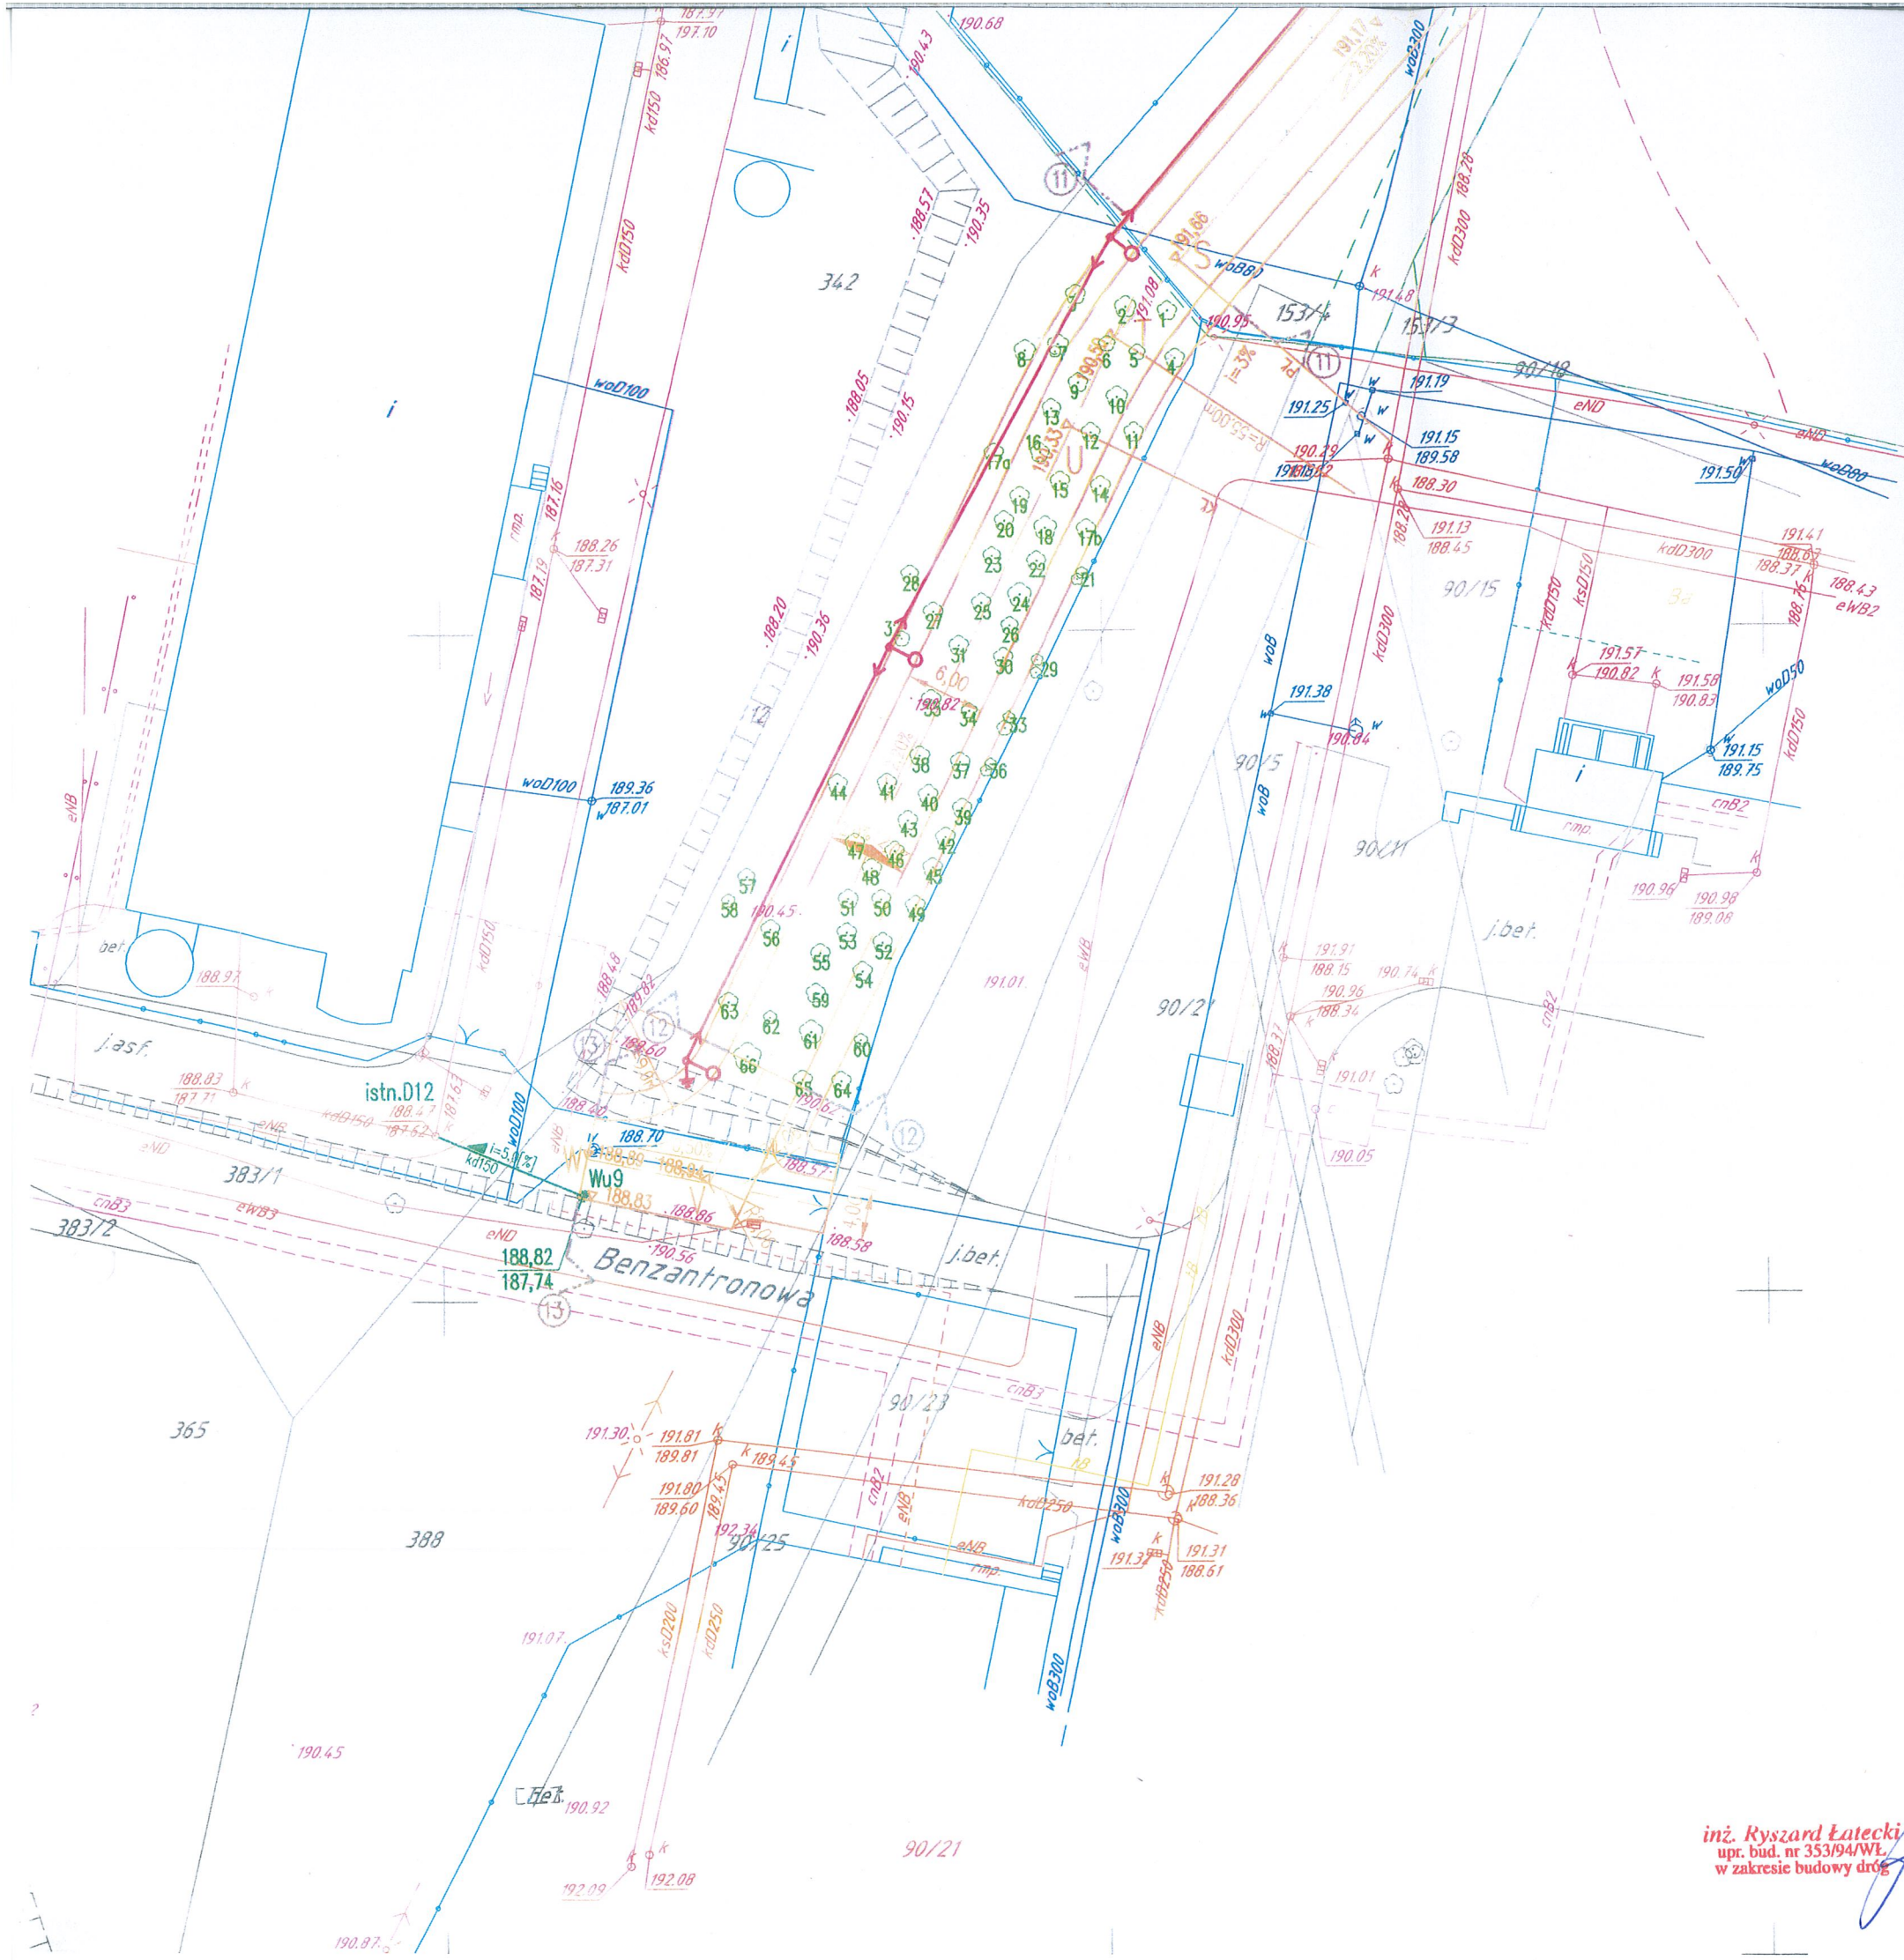

inż. Ryszard Łatecki
upr. bud. nr 353/94/WŁ
w zakresie budowy dróg