


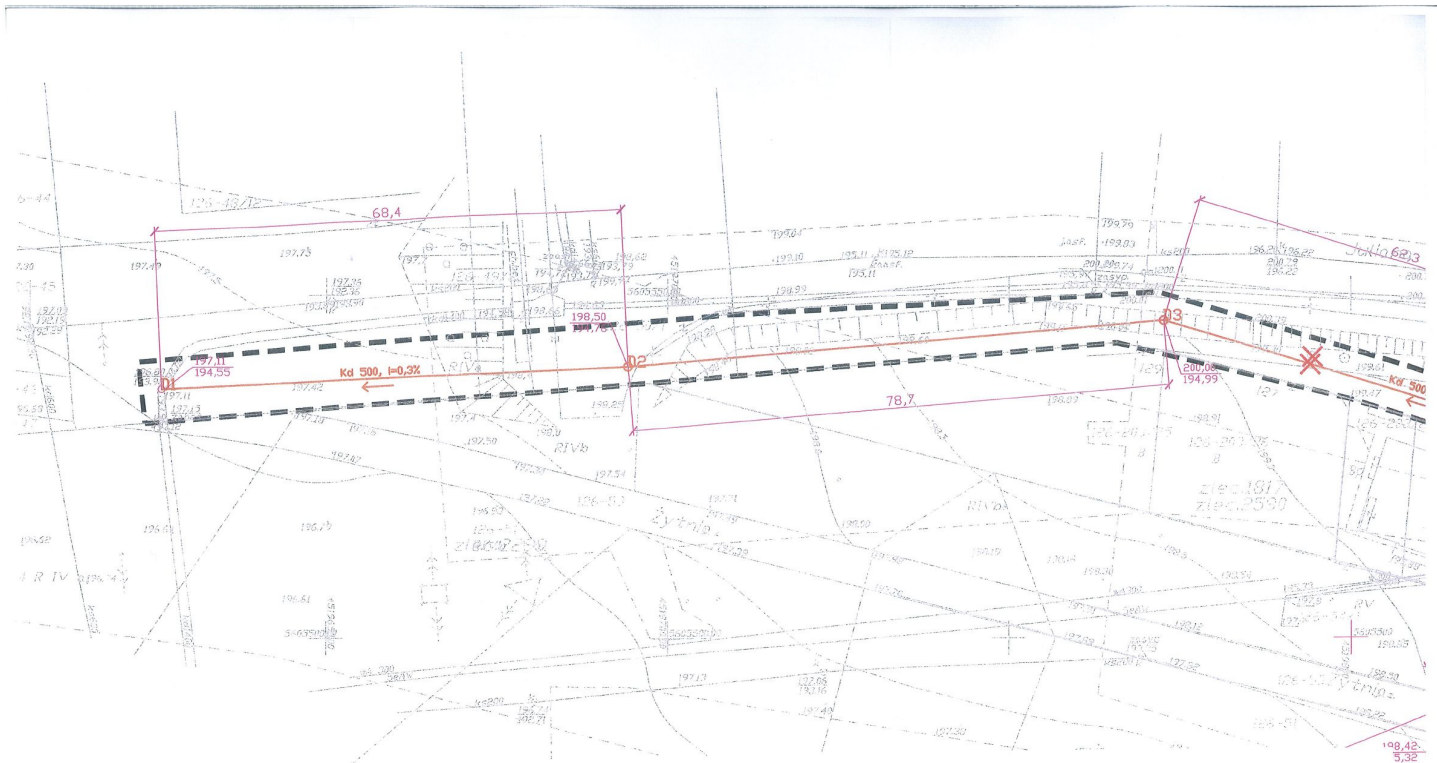



STAROSTWO POWIATOWE
w Zgierzu
95-100 Zgierz ul. Sadowa 6A
tel. (042) 719-08-84



<p>OPROJAKOWANIE</p> <p>budem PRZEDSIĘBIORSTWO</p> <p>PRZEDSIĘBIORSTWO BUDEM PROJEKT RYSZARD BUGNO 95-035 Ozorków, ul. Stawiec 7/6 PRACOWNIA S. 715-33-10 tel.: 0-42 714-01-64, tel./fax: 0-42 715-33-10 tel.: 0-42 714-01-64, 0-664-489-172, 0-604-795-068, 0-686-488-251, e-mail: budem@o2.pl</p>	
<p>OBJEKT: PROJEKT ULICY ŻYTNIEJ W ZGIERZU WRAZ ZE ZJAZDAMI (NR EWID. DZ.: 55, 54/3, 203/5, 205/1, 204/4, 69, 137/1 137/2, 137/3, 204/4, 204/4, 159/1, 159/2 i 137/1)</p>	
<p>TYTUŁ RYSUNKU</p> <p>PROJEKT ZAGOSPODAROWANIA TERENU</p>	
INWESTOR	<p>GMINA MIASTA ZGIERZ 95-100 Zgierz, pl. Jara Pawła II 16</p>
PROJEKTANT	<p>mgr inż. Stanisław Osowski upr. nr 215785/WL, L0075/0211/02</p>
FAZA PROJEKTU	<p>PROJEKT BUDOWANY</p>
BRANŻA	<p>SANITARNIA</p>
DATA OPRACOWANIA	<p>KWIECIEŃ 2009</p>
SKALA RYSUNKU	<p>1 : 500</p>
NR RYSUNKU	<p>1</p>
<p>Stanisław Osowski upr. bud. nr 217774/S.13.1.04.2 91-002 664 91 217774/S.13.1.04.2 tel. 0-71 659 066 664</p>	



LEGENDA

Drogi		Kanalizacja deszczowa	Wodociągi	
	linia rozgraniczająca		proj. przebudowa sieci i przyłączy wodociągowych	
	rura osłonowa		listn. sieć i przyłączy wodociągowe do likwidacji	
	drzewa do omińnięcia przeciskiem			proj. hydrant podziemny
	projektowana jezdźnia			
	projektowane chodniki			
	projektowane zjazdy			

