


STAROSTWO POWIATOWE W ZGIERZU
 ODZIAŁ ZASOBU GEODEZYJNEGO I KARTOGRAFICZNEGO
 W obszarze oznaczonym linią... dokonano aktualizacji treści mapy zasadniczej. Dokumenty z pomiaru uzupełniającego przyjęto do zasobu w dniu... **29 07 2008**
 : zaawidencjonowano pod nr...
 Niniejsza mapa może służyć do celów projektowych. Projektowane obiekty budowlane wymagające pozwolenia na budowę podlegają wytyczeniu i inwentaryzacji polaryzacyjnej przez jednostki upoważnione do wykonywania prac geodezyjnych.
STAROSTA
29 07 2008
 Zgierz dn...

90-002 Łódź, ul. Tuwima 28 POLSKA		tel. (0-42) 632-05-03 tel./fax (0-42) 632-55-49 e-mail: erect@4web.pl	
ERECT Spółka z o.o.			
INWESTOR: Gmina Miasto Zgierz Plac Jana Pawła II 16 95-100 Zgierz			
NAZWA I ADRES OBIEKTU: Projekt budowlany budowy ulicy Zawiszy w Zgierzu			
PRZEDMIOT RYSUNKU: Organizacja ruchu		SKALA: 1:500	
		NR RYS.: 1.2	
	Imię i nazwisko	Nr uprawnień	Data
PROJEKTOWAŁ:	mgr inż. Z. Sobiepański	PNB/1/166/66	10.2008
WSPÓLPRACA:	tech. P. Jabłoński		10.2008
SPRAWDZIŁ:	mgr inż. T. Siennicki	414/94/WŁ	10.2008

329

158-1

0+100,00

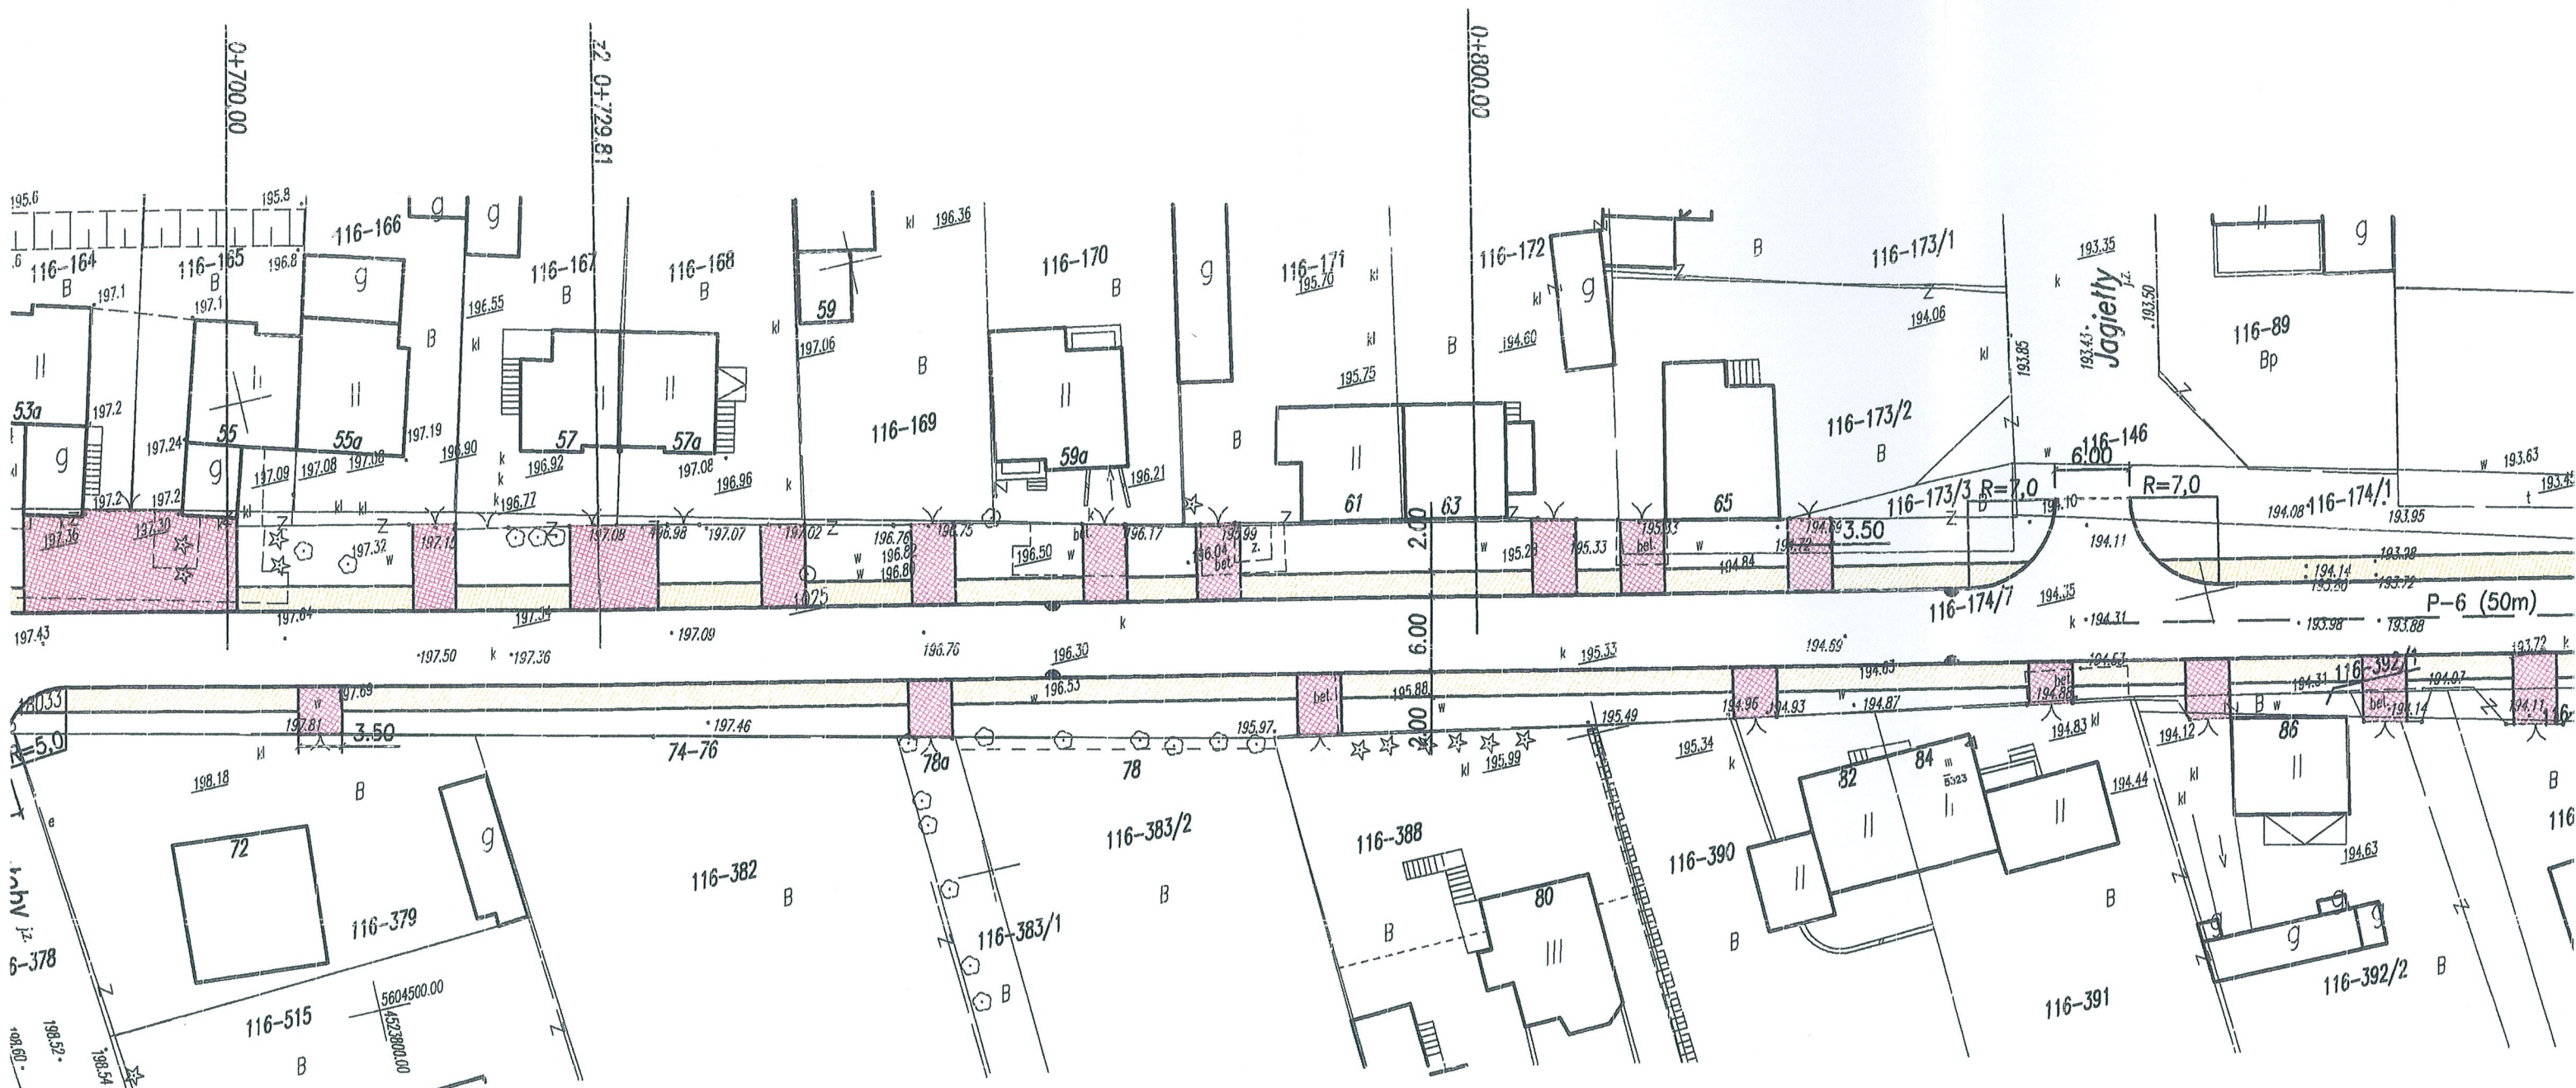

woj. łódzkie
 m. ZGIERZ
 ul. Zawiszy Czarnego
 obręb 116

**Mapa sytuacyjno - wysokościowa
 do celów projektowych**

Skala 1 : 500

Opracowano na podstawie mapy zasadniczej miasta Zgierz sekcje : 112.434.0323, 0332, 0341
 danych z ewidencji gruntów obręb 116 oraz pomiaru własnego z 11pca 2008 r.

Przedsiębiorstwo Handlowo - Usługowe
 Paweł Wawrzyńczyk
 95-100 Zgierz ul. Staszica Nr 16 tel. 7164328
PRACOWNIA GEODEZYJNA
 95-100 Zgierz Al. Armii Krajowej nr 11 tel/fax 7161329
 Geodeta uprawniony
Pawel Wawrzyniak
 mgr inż. Paweł Wawrzyńczyk
 Rej.G.U.G. i K. 331
 Zgierz 11-07-2008 r. L.ks.rob. 2158-1

**STAROSTWO POWIATOWE W
 ODDZIALE ZASOBU GEODEZYJNEGO I KARTO**
 W obszarze oznaczonym linią...
 aktualizacji treści mapy zasadniczej
 Dokumenty z pomiaru uzupełniające
 do zasobu w dniu... **29 07 2008**
 i zawidencjonowano pod...
 niniejsza mapa ma być służyć do celów
 Projektowane obiekty budowlane
 wymagające pozwolenia na budowę
 podlegają wytyczeniu i pomiarowi przez
 przez jednostki geodezyjne do wytyczenia
 granic nieruchomości

29 07 2008

