


Firma projektowa: Usługi Projektowe RŁ – Ewa Łatecka 93–329 Łódź, ul.Ogniskowa 11/lok.6 tel. 42*646–58–90			Inwestor: Urząd Miasta Zgierza – Wydział Infrastruktury Miejskiej	Treść rysunku: Projekt budowlany drogowy ulicy Sokołowskiej Projekt docelowej organizacji ruchu		
Projektant: inż. Ryszard ŁATECKI	upr.bud. nr 353/94/WŁ		Temat zadania inwestycyjnego: Budowa ul. Sokołowskiej w Zgierzu	Branża: DROGOWA	Data: październik 2009 r.	Skala:
Sprawdzający:	upr.bud. nr		Adres budowy: Zgierz, ul. Sokołowska od Konstancynowskiej do Benzantronowej	Nr rys.: 1		

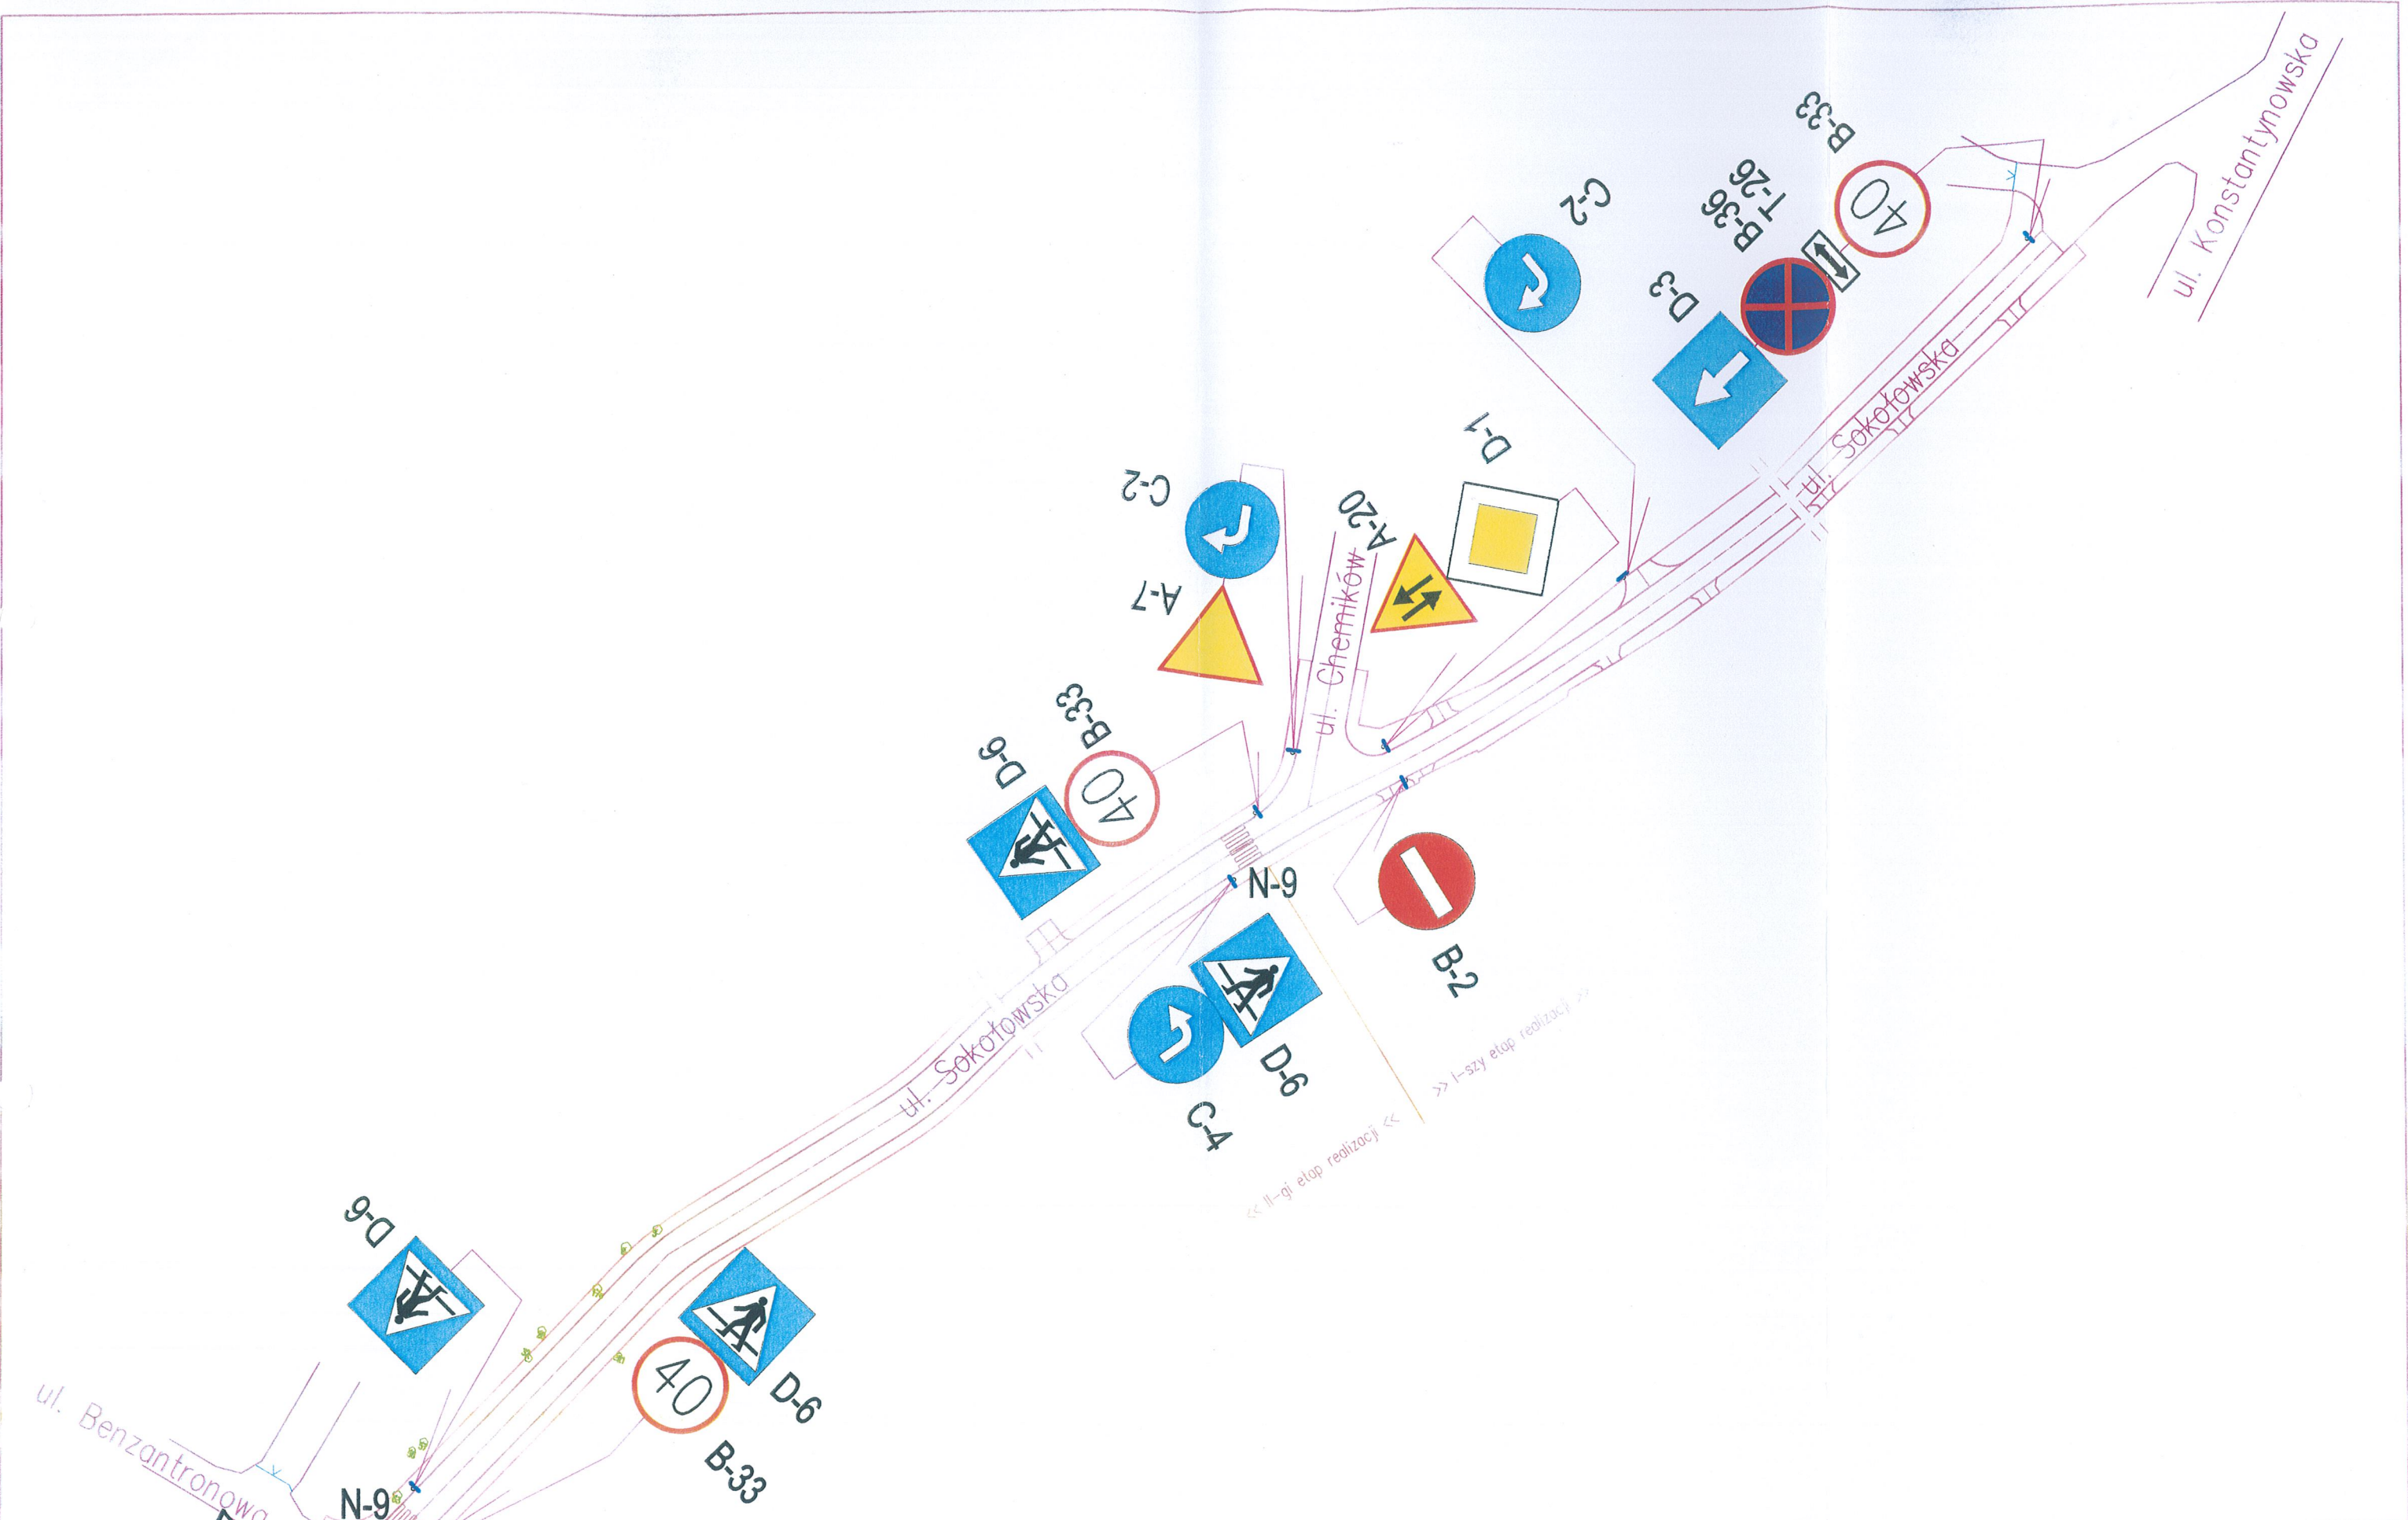

Firma projektowa: Usługi Projektowe RŁ – Ewa Łatecka 93–329 Łódź, ul.Ogniskowa 11/lok.6 tel. 42*646–58–90			Inwestor: Urząd Miasta Zgierza – Wydział Infrastruktury Miejskiej		Treść rysunku: Projekt budowlany drogowy ulicy Sokołowskiej Projekt docelowej organizacji ruchu	
Projektant:	inż. Ryszard ŁATECKI	upr.bud. nr 353/94/WŁ	Temat zadania inwestycyjnego: Budowa ul. Sokołowskiej w Zgierzu		Branża:	DROGOWA
Sprawdzający:		upr.bud. nr	Adres budowy: Zgierz, ul. Sokołowska od Konstancynowskiej do Benzantronowej		Data:	październik 2009 r.
					Skala:
					Nr rys.:	1