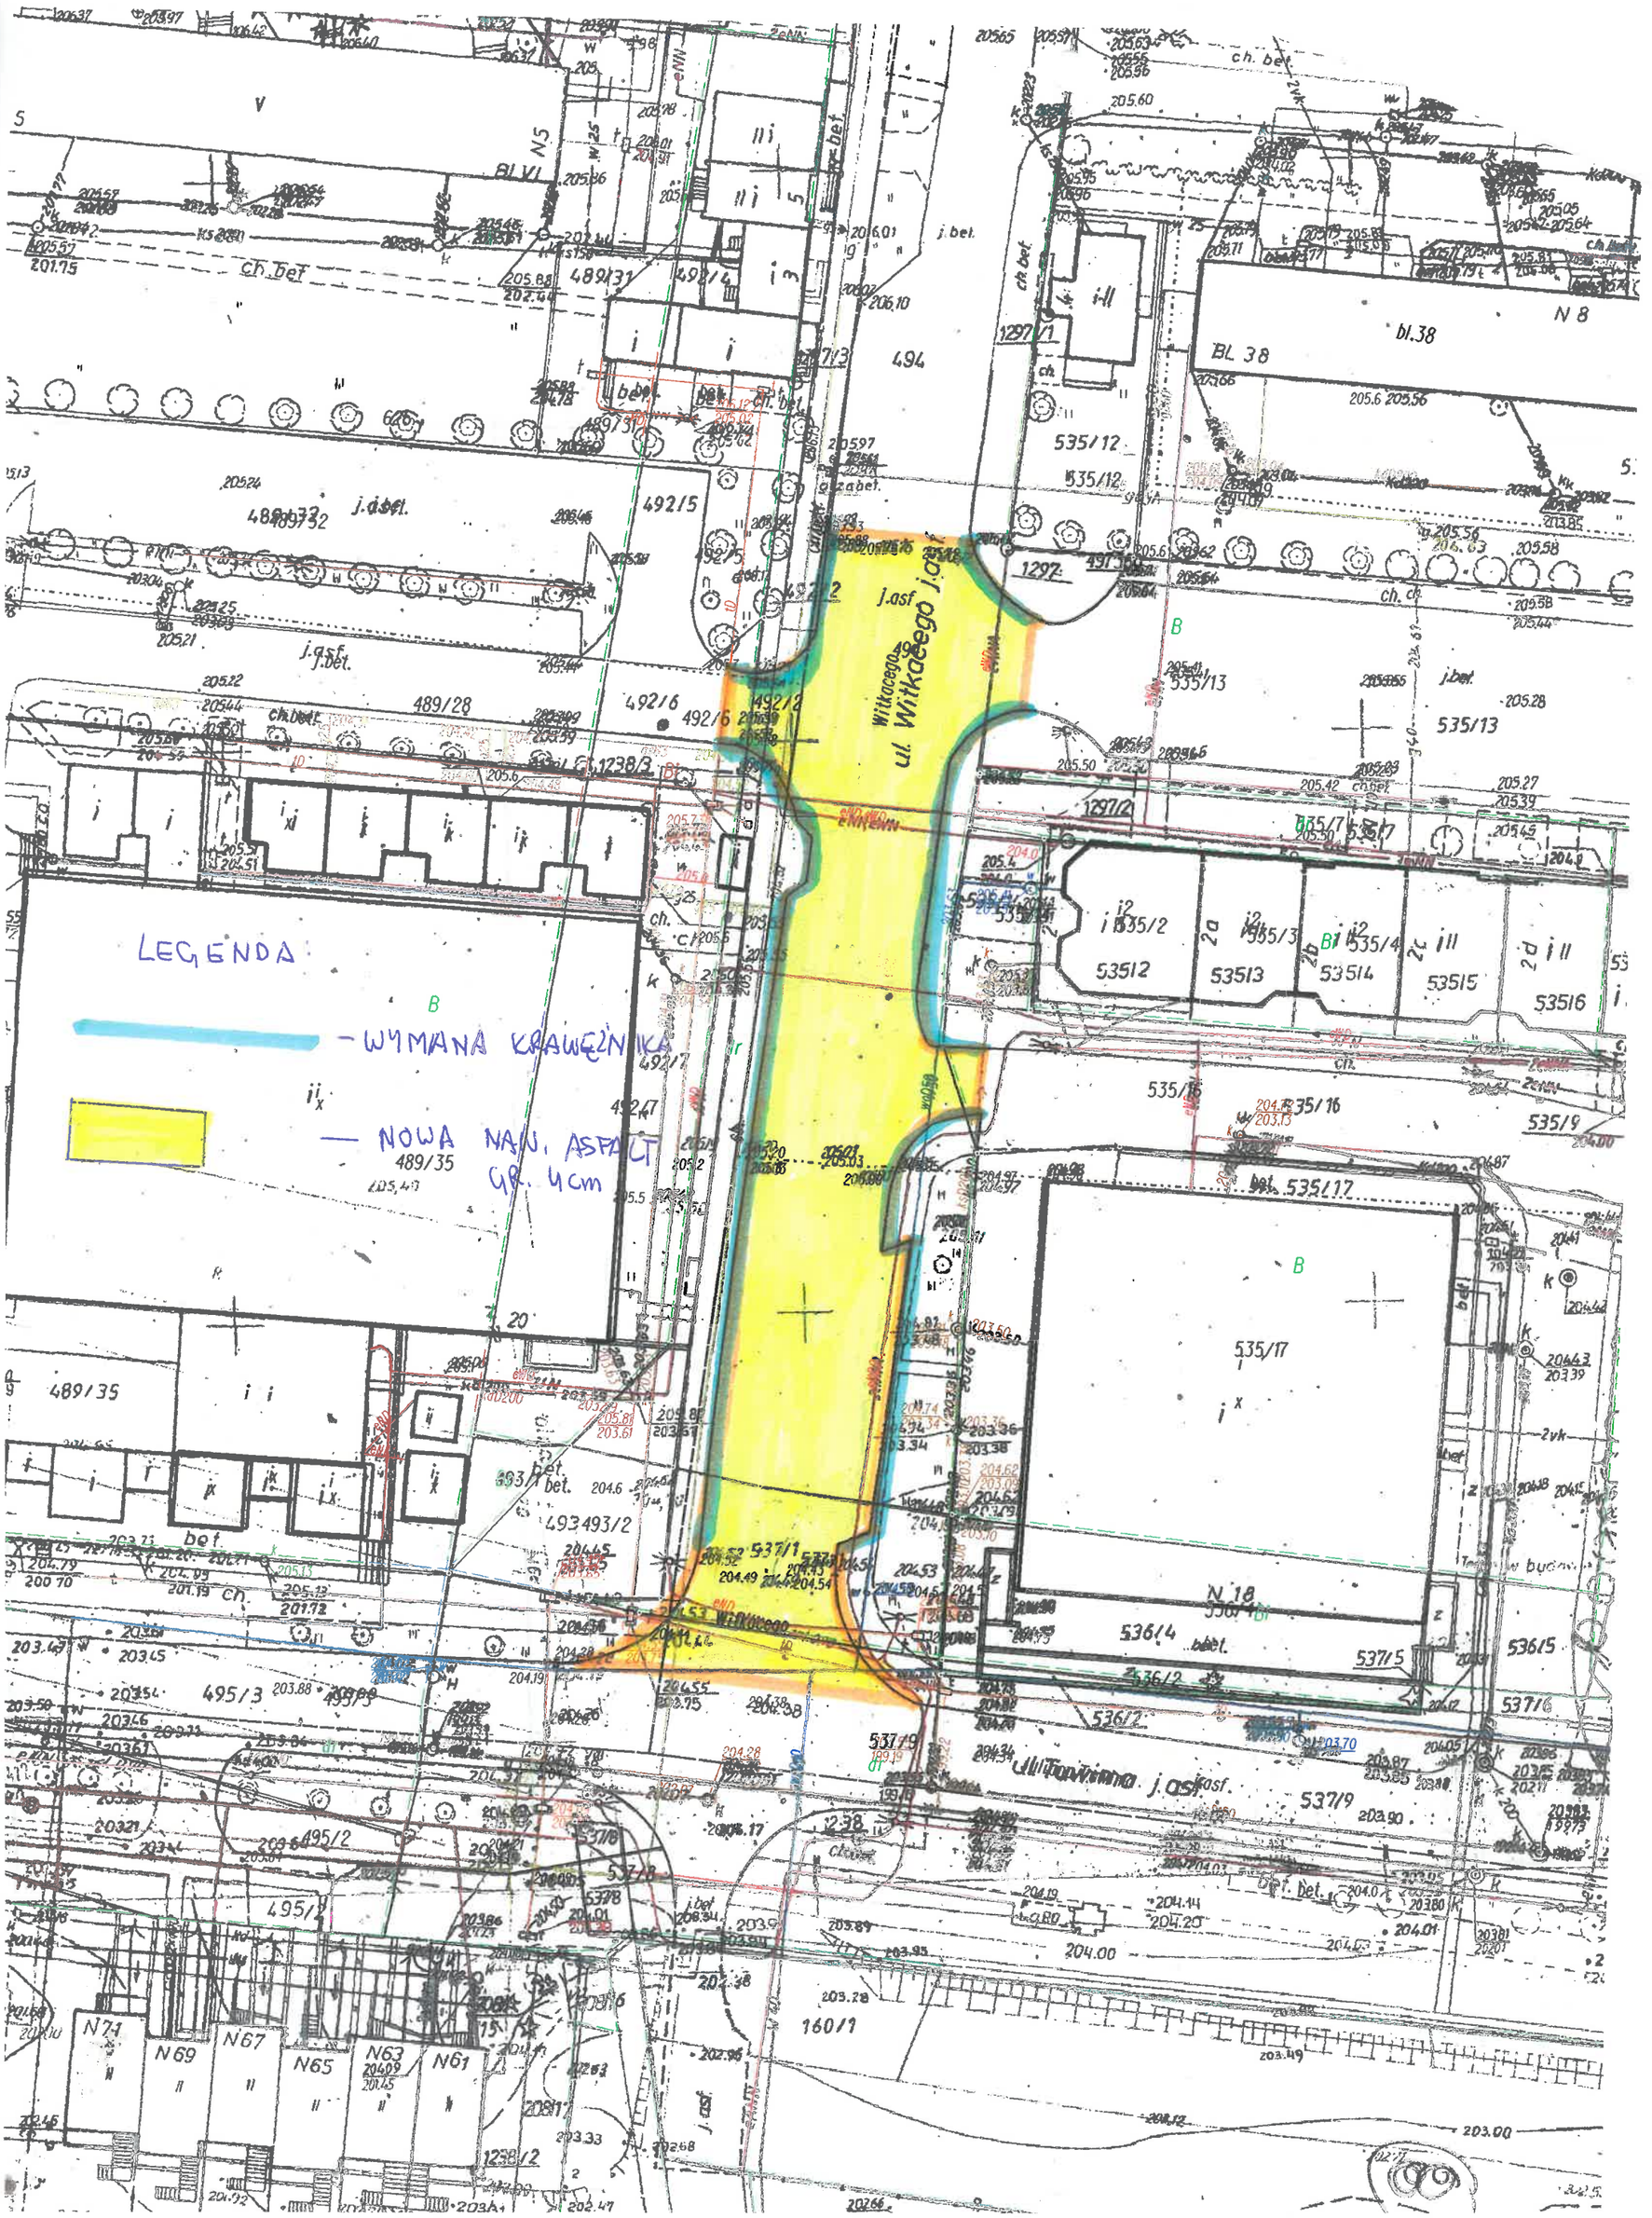
LEGENDA
- WYMIANA KRAWĘŻNIKA
- NOWA NAW. ASFALT GR. 4cm
ul. Witkacego
Witkacego j.asf.
N 8
N 18
N71
N69
N67
N65
N63
N61
BL 38
bl.38
494
489/31
492/5
492/6
489/28
489/35
495/3
495/2
535/12
535/13
535/17
536/4
536/5
537/9
537/1
160/1
1297
1297/1
1297/2
1238/3
1238/2
493493/2
ch. bet.
j.bet.
j.asf.
bet.