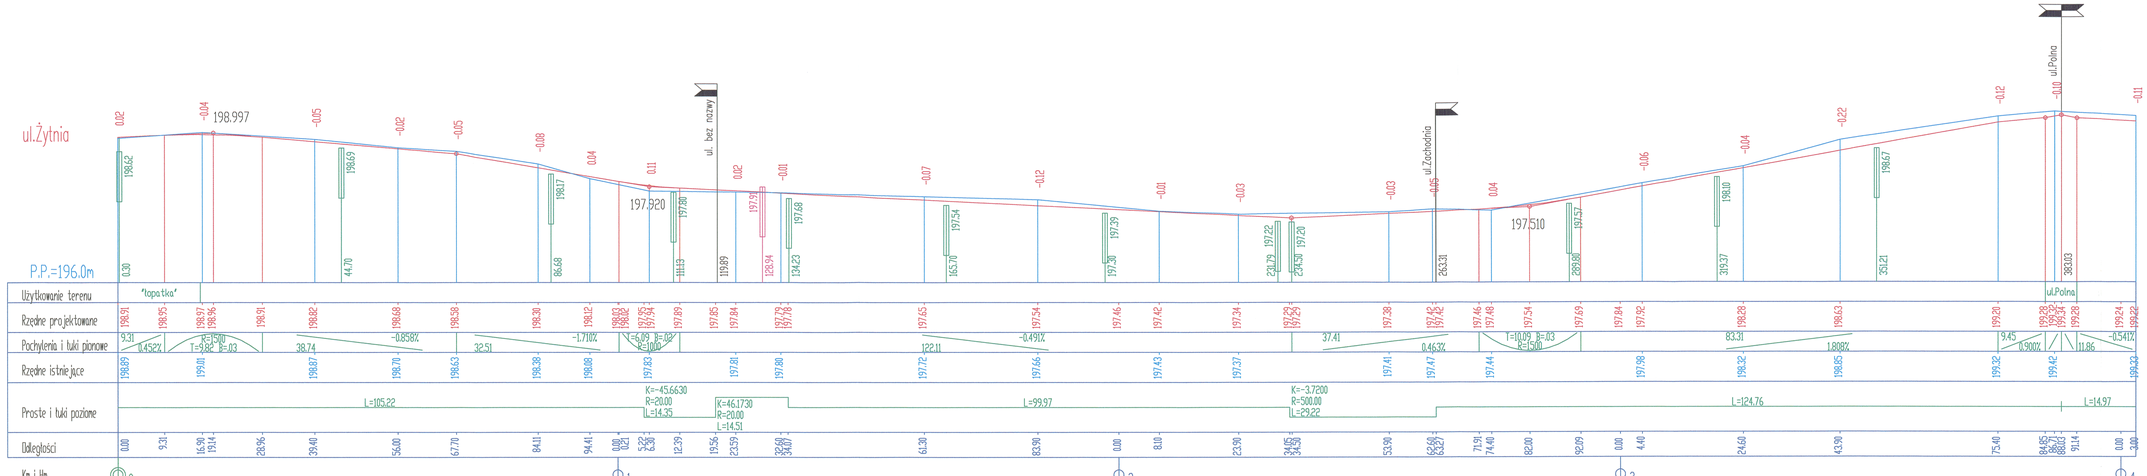

LEGENDA

wpust L wpust P

OPRACOWANIE
budem projekt PRZEDSIĘBIORSTWO
PRZEDSIĘBIORSTWO BUDEM PROJEKT
RYSZARD BUDNO
95-035 Ozorków, ul. Stoszice 7/6,
PRACOWNIA: 95-100 Zgierz, ul. A. Struga 23,
tel./fax: 0-42 715-33-10, tel.: 0-42 714-01-64,
0-694-489-172,0-604-795-068,
0-696-498-251
e-mail: budem@o2.pl

OBIEKT
PROJEKT ULICY ŻYTNIEJ W ZGIERZU WRAZ ZE ZJAZDAMI (NR EWID. DZ.: 55, 54/3, 203/3, 205/1, 207/13, 69, 137/1 137/2, 137/3, 138, 204/4, 205/5, 159/1, 159/2 i 206/4)

TYTUŁ RYSUNKU
PROFIL PODŁUŻNY - ULICA ŻYTNIA

INWESTOR
URZĄD MIASTA ZGIERZ
95-100 Zgierz, Stary Rynek 1

Faza projektu: PROJEKT BUDOWLANY
branża: DROGOWA

PROJEKTANT
mgr inż. Jadwiga Pietruszewska
upr. nr 360/94/WŁ.
mgr inż. JADWIGA PIETRUSZEWSKA
Upr. nr 360/94/WŁ do projektowania, kierowania i sprawowania nadzoru w zakresie budowy dróg

SPRAWDZAJĄCY
Ryszard Łabęcki
upr. nr 353/94/WŁ.

data opracowania: KWIECIEŃ 2009
skala rysunku: 1 : 50 / 500
nr rysunku: 3.1