


205.26

PI. 2 XI. 34. 2014

Katowice nr 2

- jezdnia asf.

- chodnik

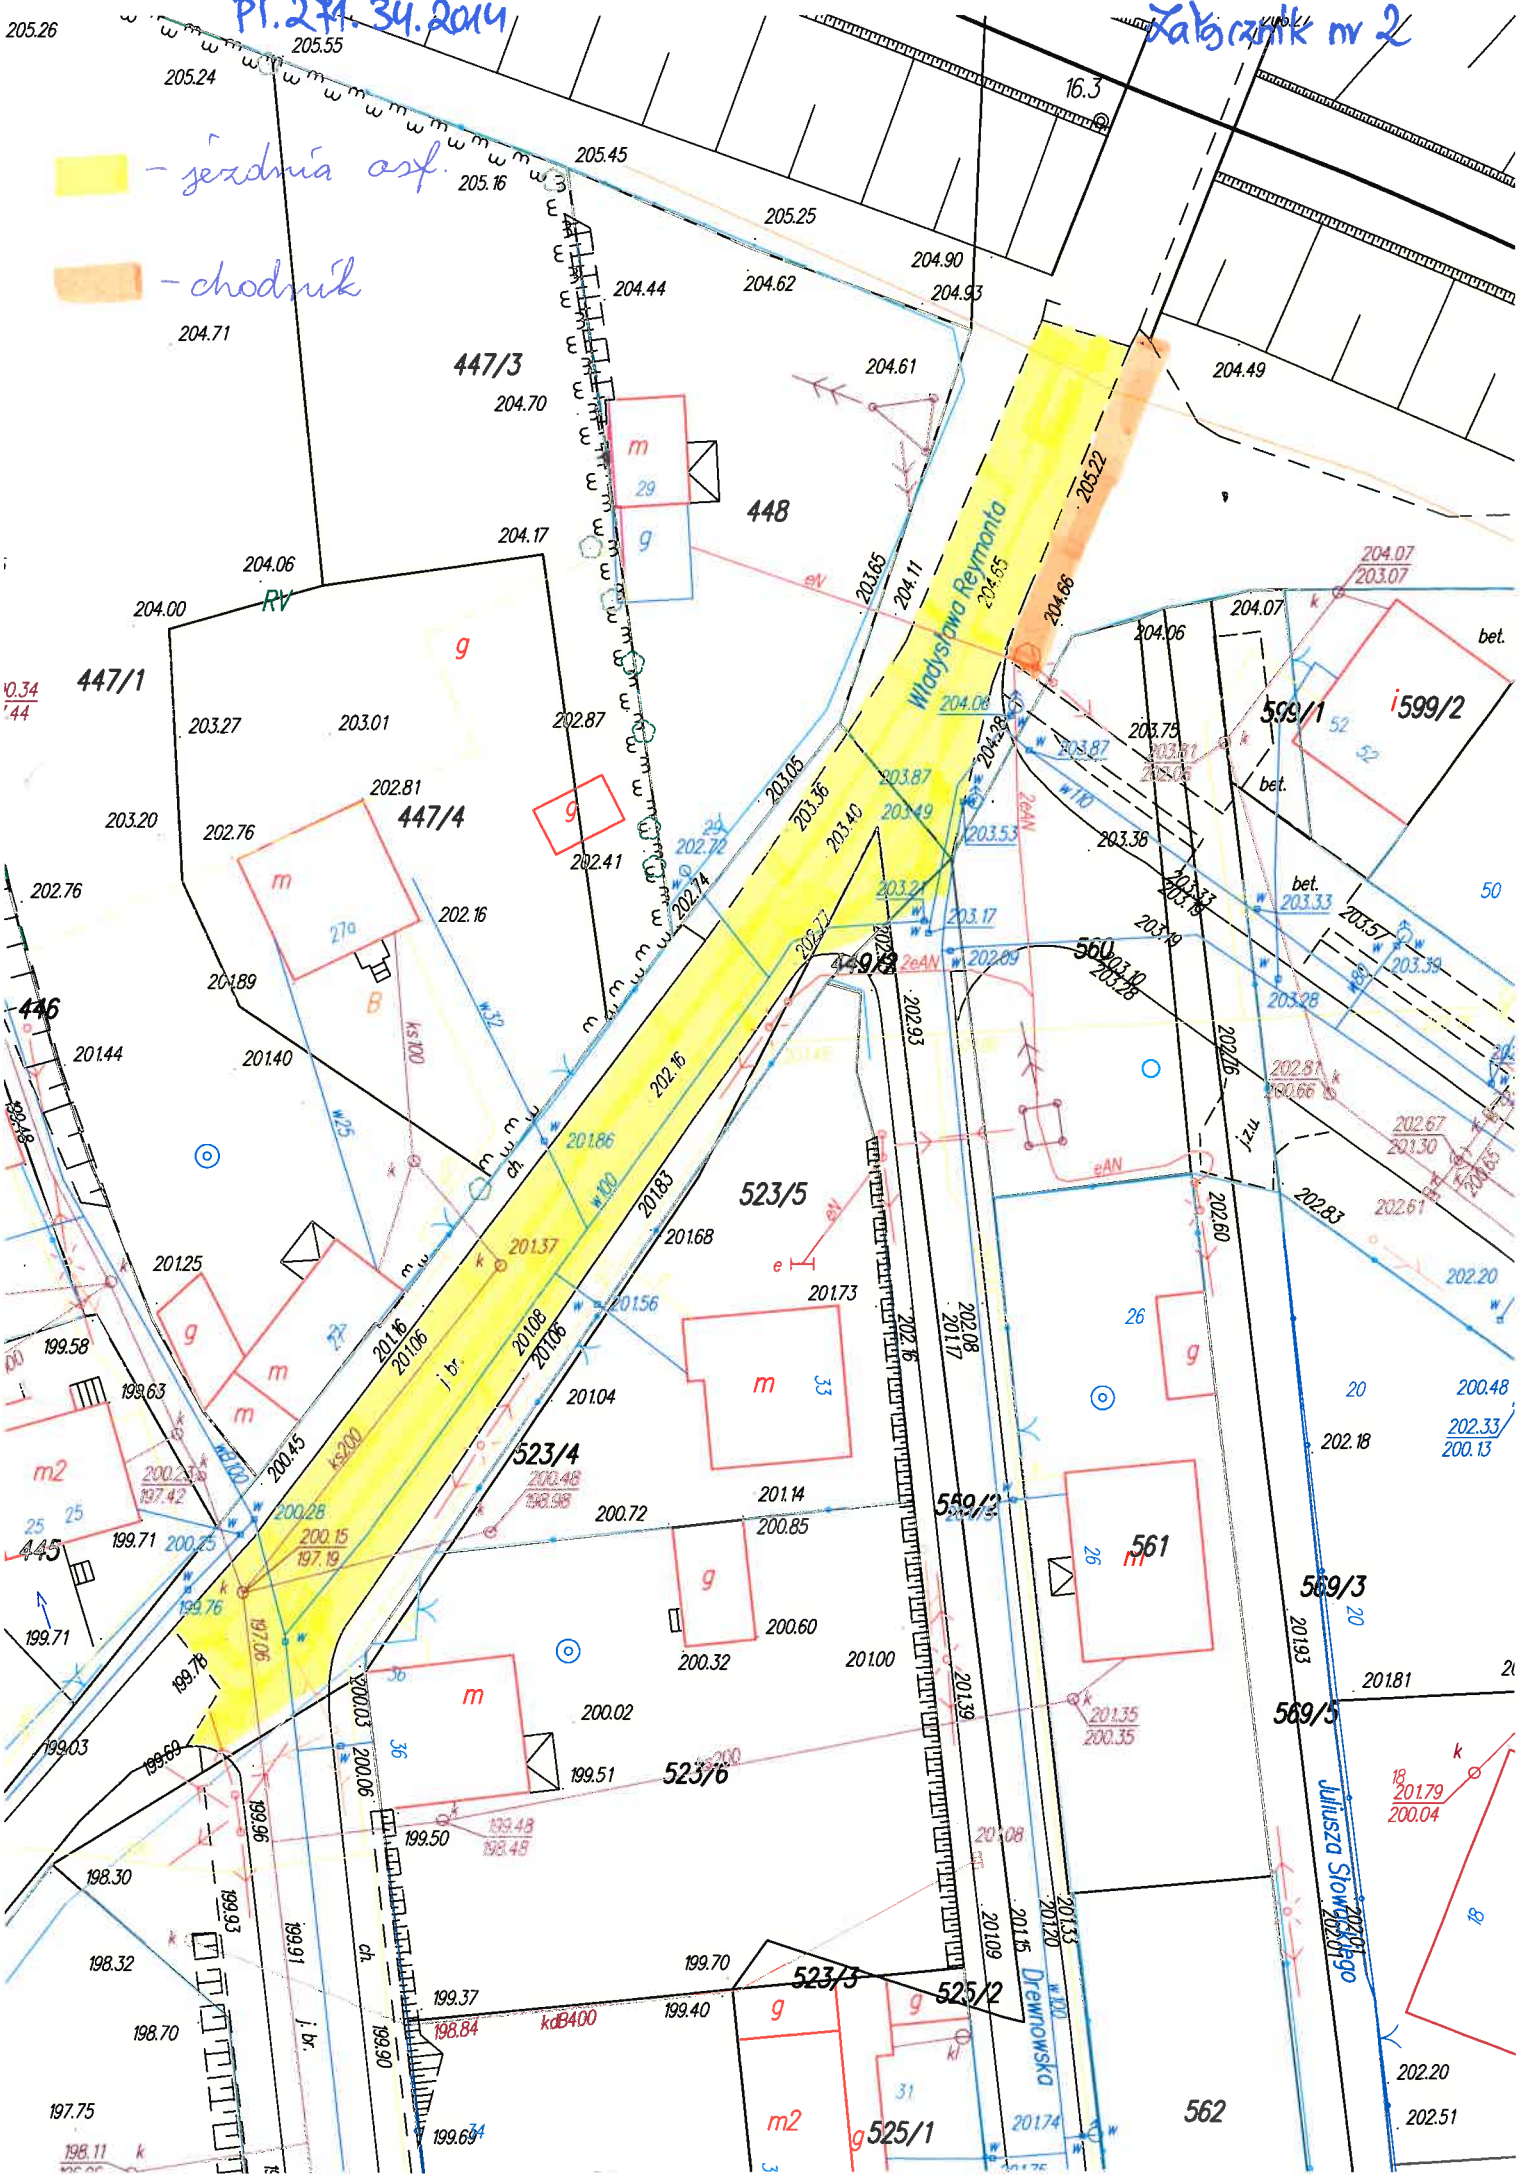

203.4
203.44

447/1

447/3

448

RV

Władysława Reymonta

559/1

i 599/2

447/4

523/5

523/4

559/2

561

559/3

559/5

523/5

525/2

525/1

562

Juliusza Słowackiego

Drewnowska