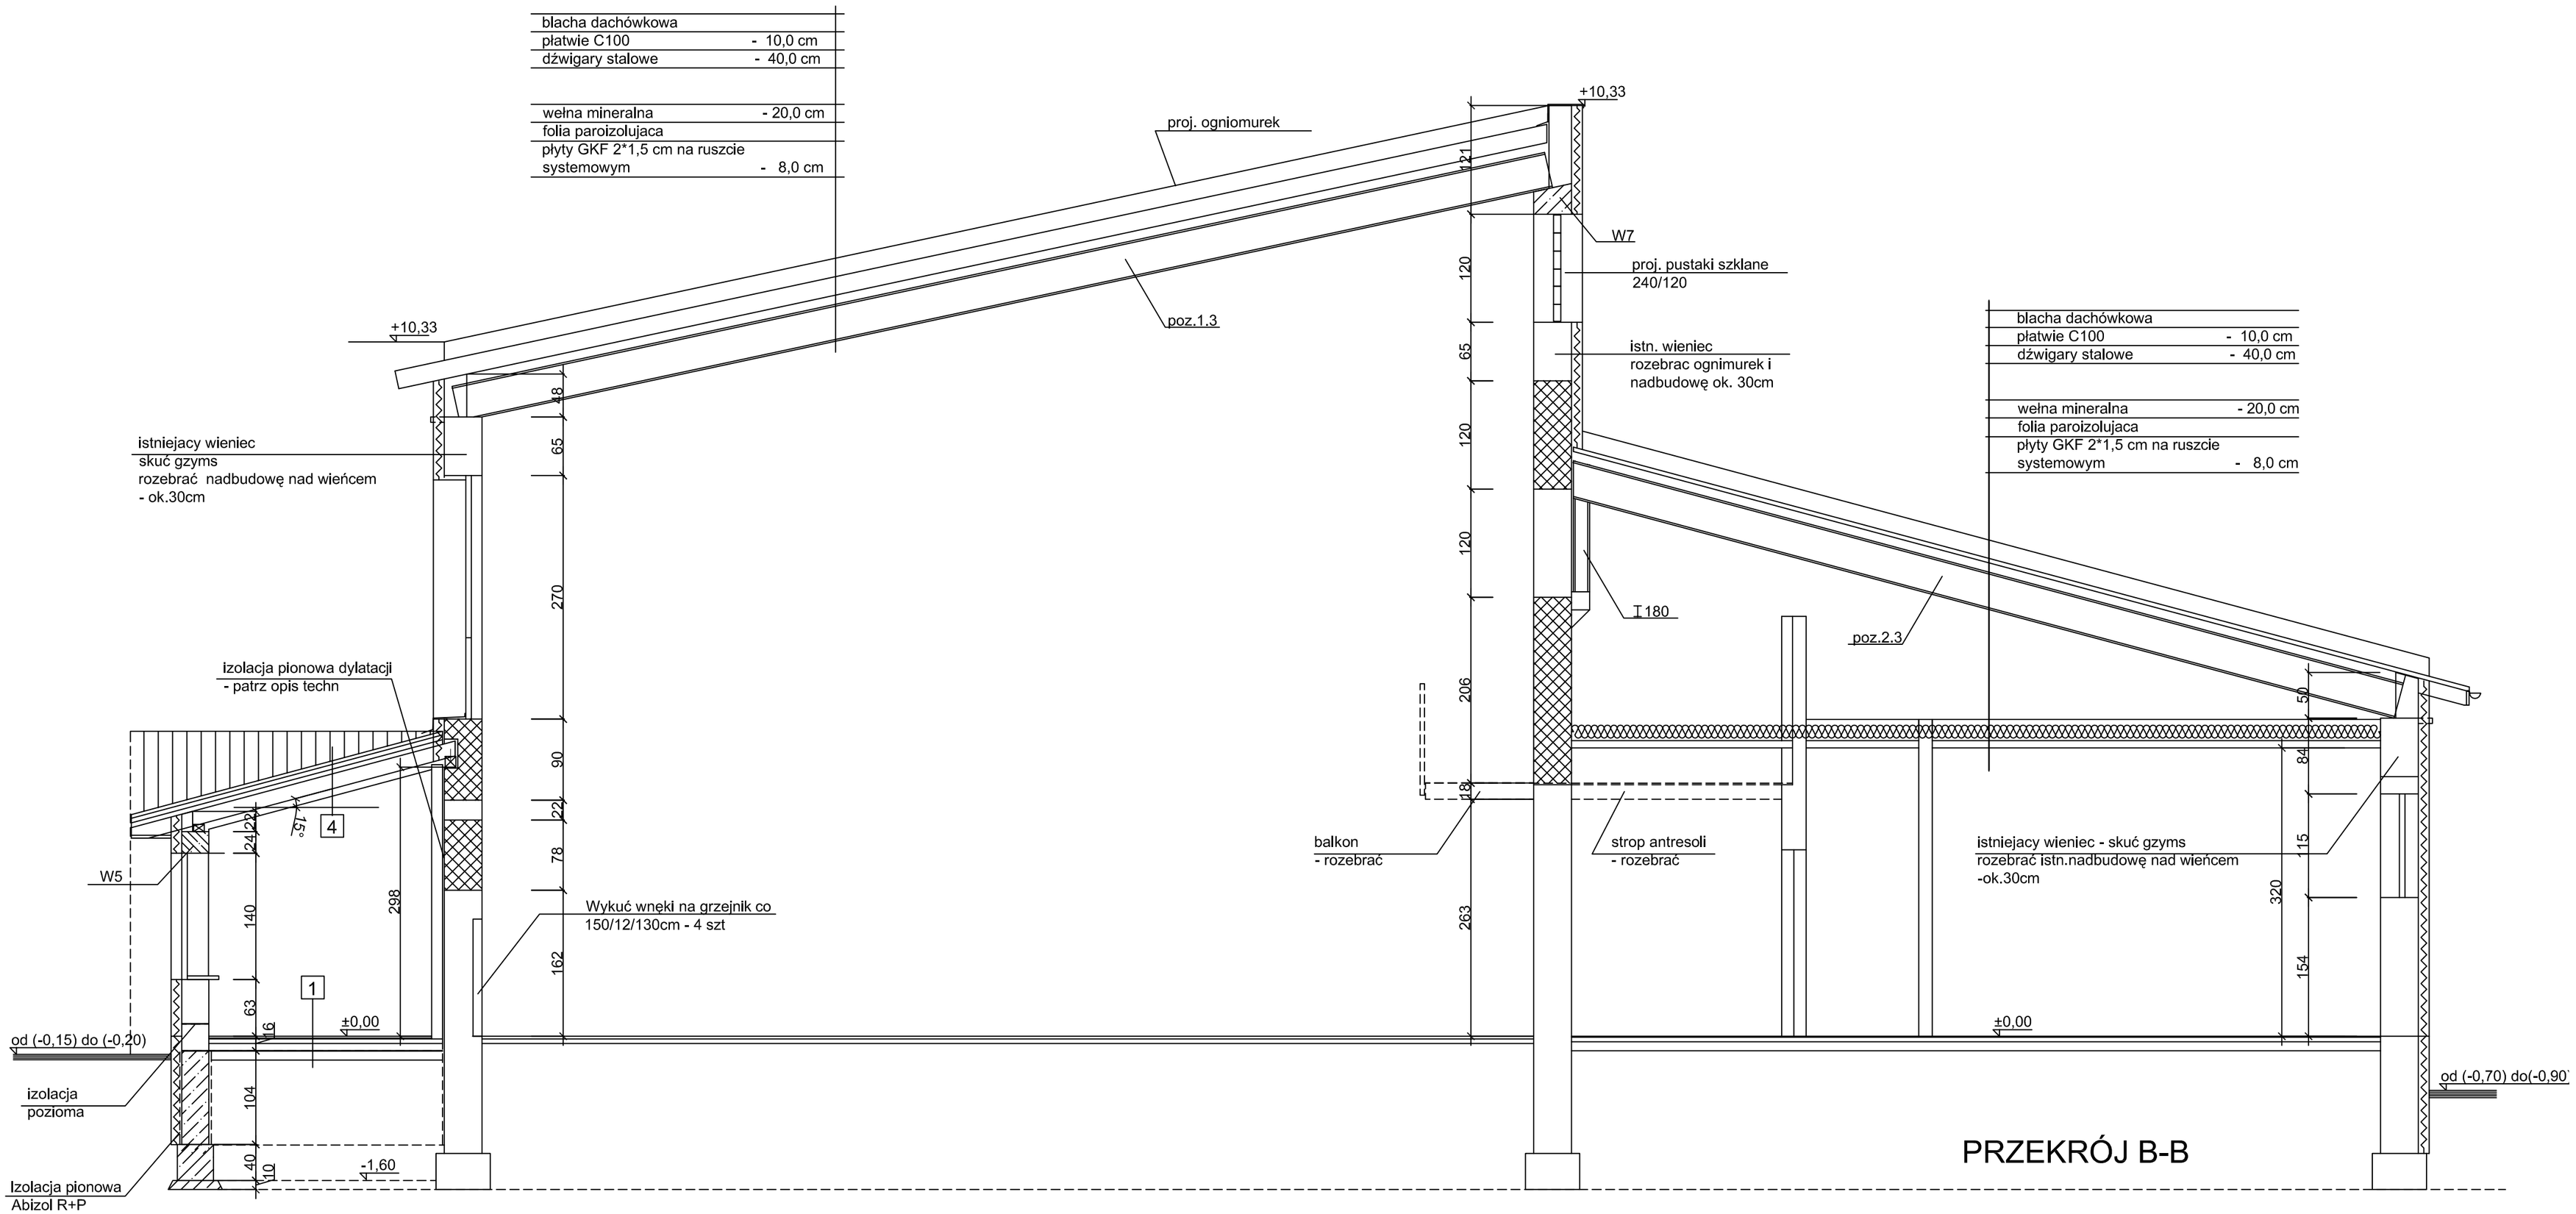

PRACOWNIA PROJEKTOWA "Architekt" 91-849 Łódź, ul.Niemojewskiego 9
tel.(042)656-40-84 e-mail: arch_bed@poczta.onet.pl

Temat:	Projekt rozbudowy, odbudowy i modernizacji budynku Szkoły Podstawowej nr 10 w Zgierzu przy ul. Ozorkowskiej 68-70	
Tytuł rys.	PRZEKRÓJ B-B I ETAP	Skala:1:50
Branża:	**ARCHITEKTURA**	Data oprac.: 07.2007
Projektował:	mgr inż.arch. Lidia Bednarska upr.do projektowania b/o nr 137/87/WŁ	Nr rys. **6**

PROJEKT ZAMIENNY