


blacha dachówkowa	
placiwie C100	- 10,0 cm
dźwigary stalowe	- 40,0 cm
wełna mineralna	- 20,0 cm
folia parozizolująca	
plyty GKF 2*1,5 cm na ruszcie systemowym	- 8,0 cm

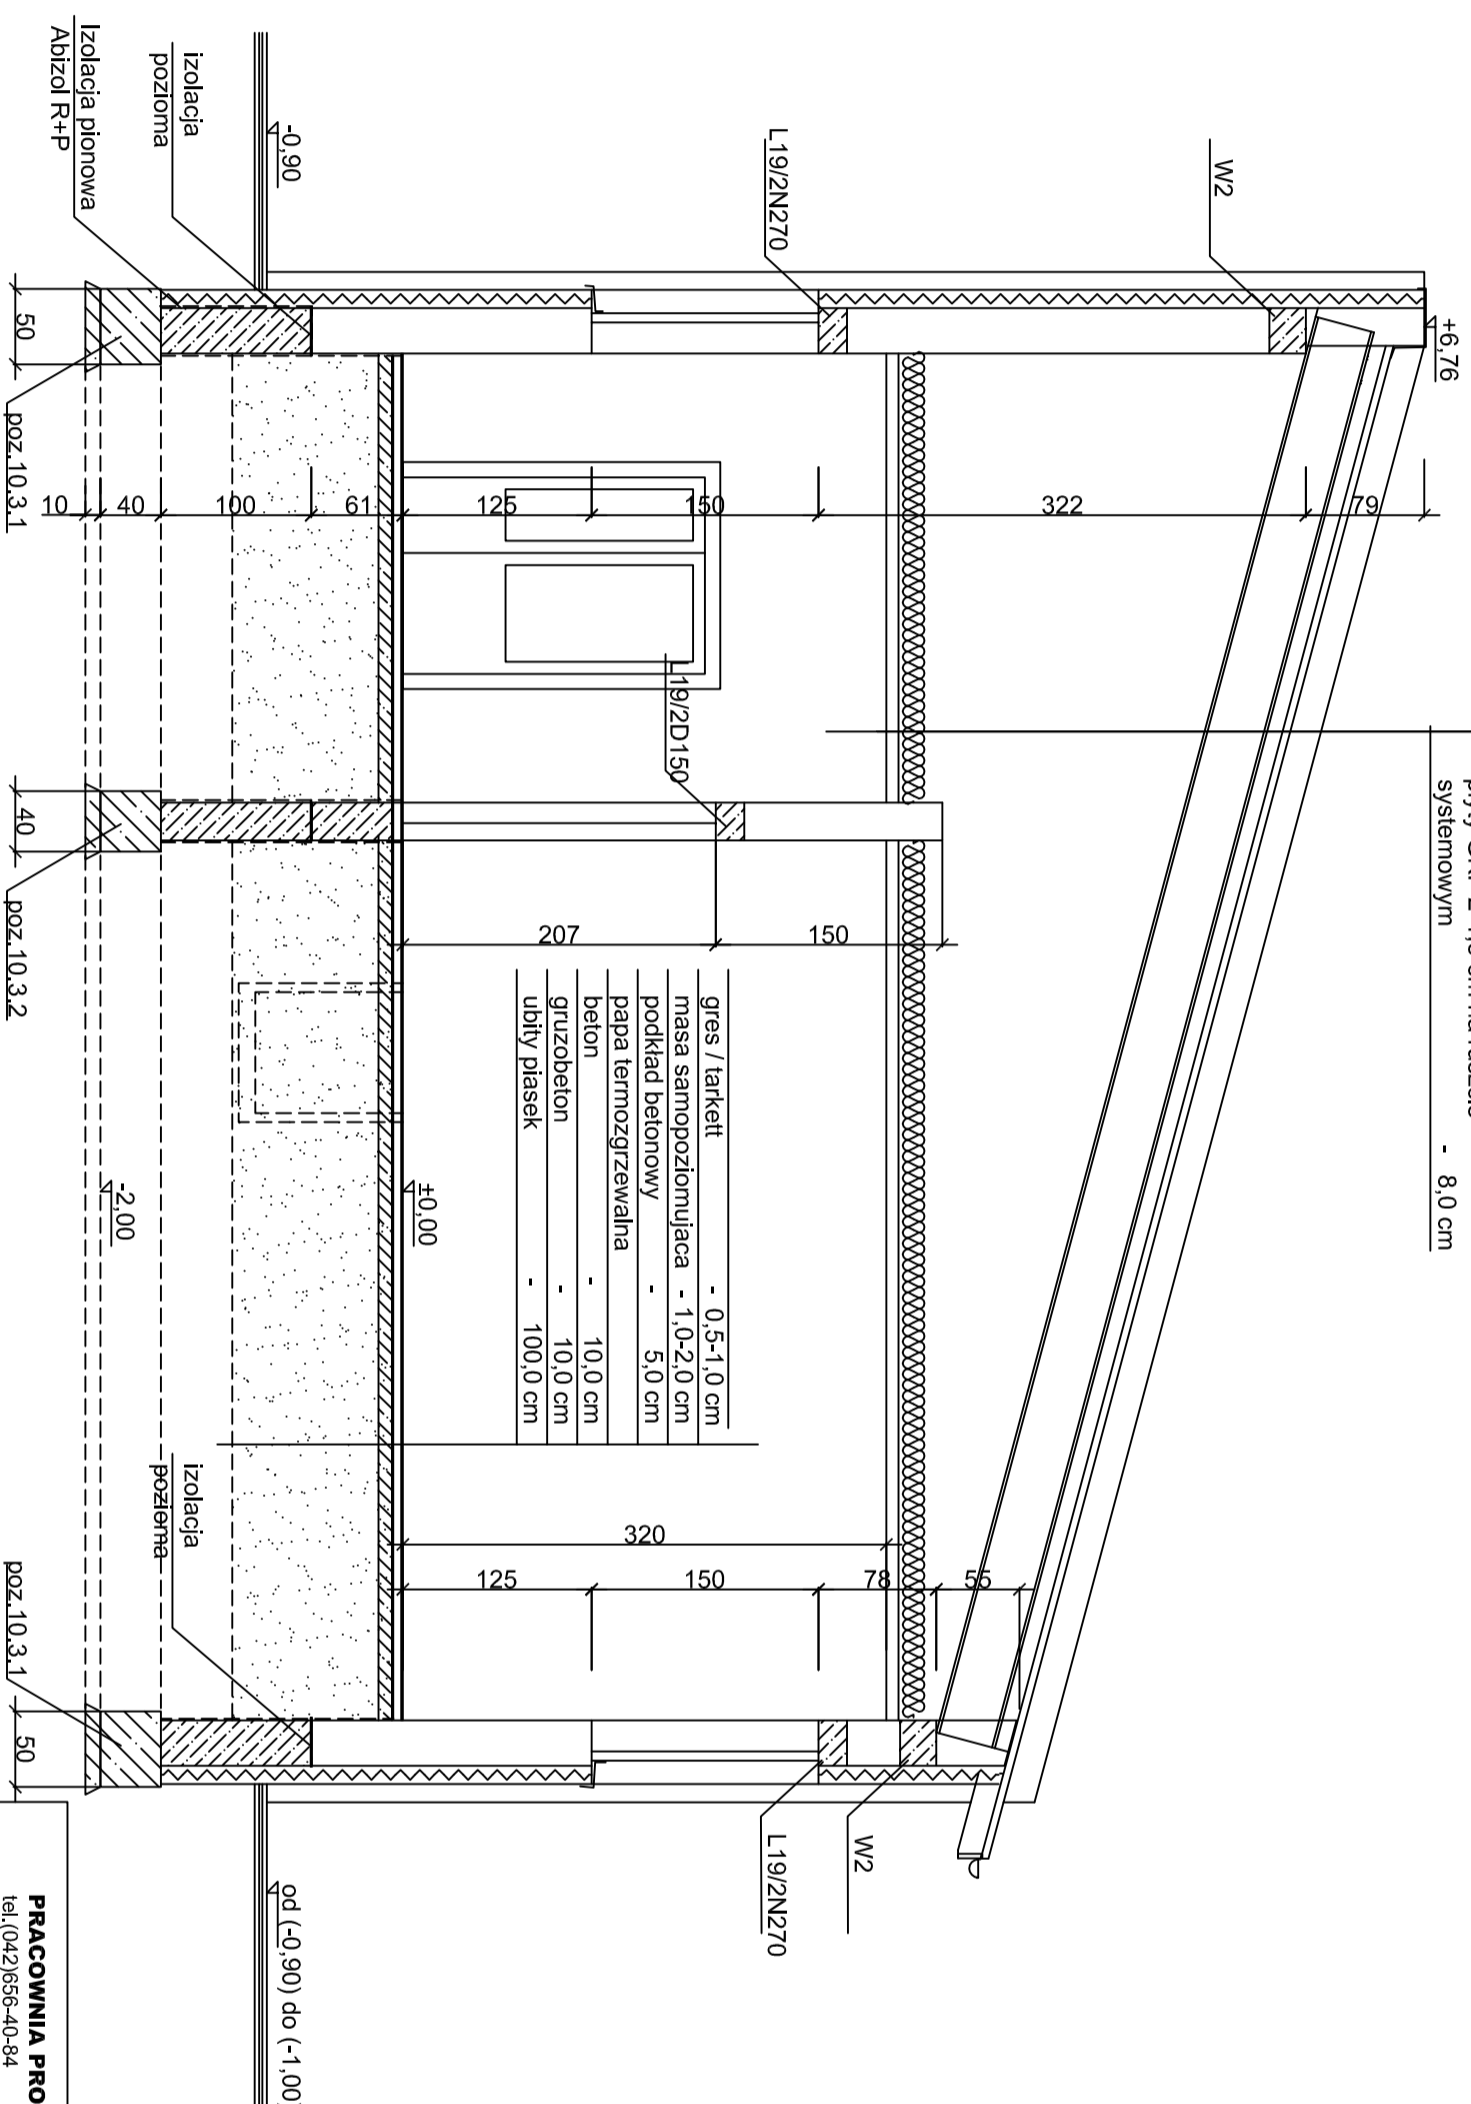

## PRZEKRÓJ B2 - B2

<b>PRACOWNIA PROJEKTOWA "Architekt"</b> 91-849 Łódź, ul. Niemcewskiego 9 tel./042/656-40-84 e-mail: arch_biel@poczta.onet.pl	
Temat:	Projekt rozbudowy, odbudowy i modernizacji budynku Szkoły
Tytuł rys.:	PRZEKRÓJ B2-B2 I ETAP
Branża:	ARCHITEKTURA
Projektował:	mgr inż. arch. Lidia Bednarska
	upr. do projektowania b/c/o nr 137/87/WŁ
Nr rys.:	<b>6a</b>

PROJEKT ZAMIENNY