




Przekrój normalny 1 - 1
ul. Milenijna
od km 0+000,00 do km 0+113,00
od km 0+186,00 do km 0+221,80

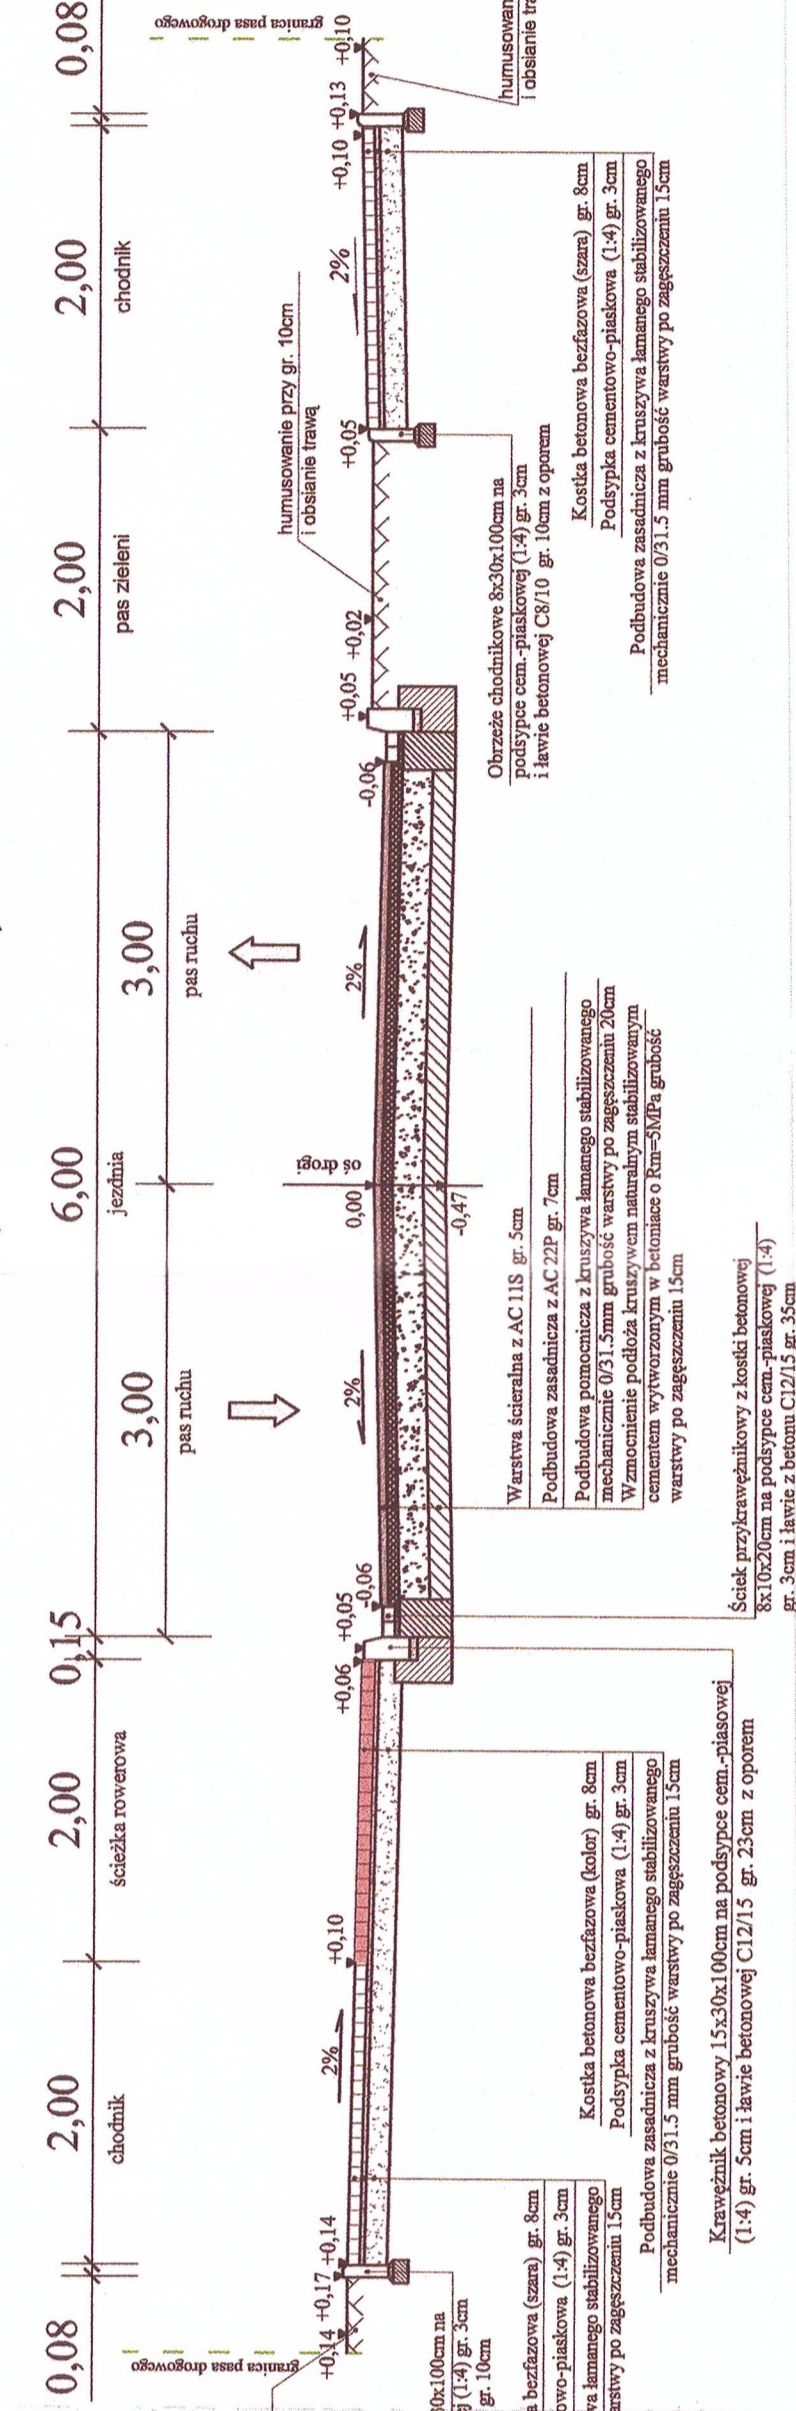


Przekrój normalny 2 - 2
ul. Milenijna
od km 0+113,00 do km 0+186,00
od km 0+250,75 do km 0+347,70

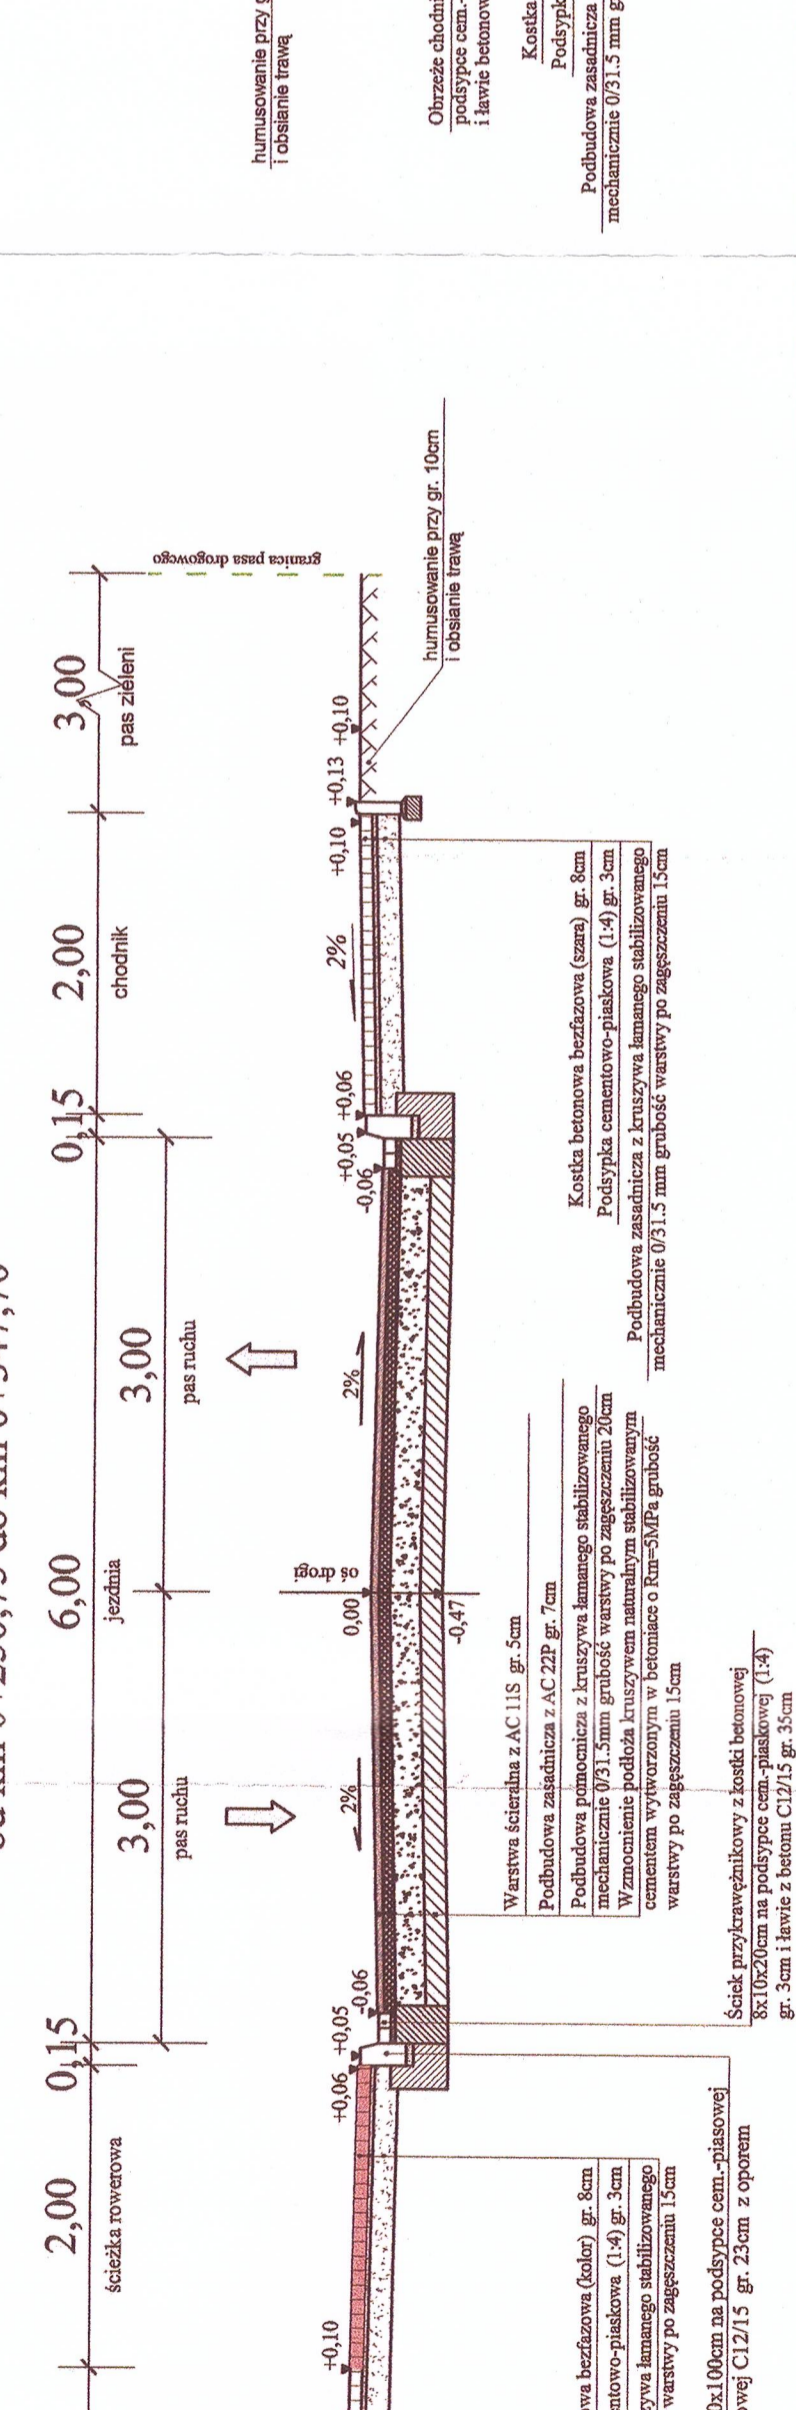


Przekrój normalny 3 - 3
ul. Milenijna
od km 0+221,80 do km 0+250,75

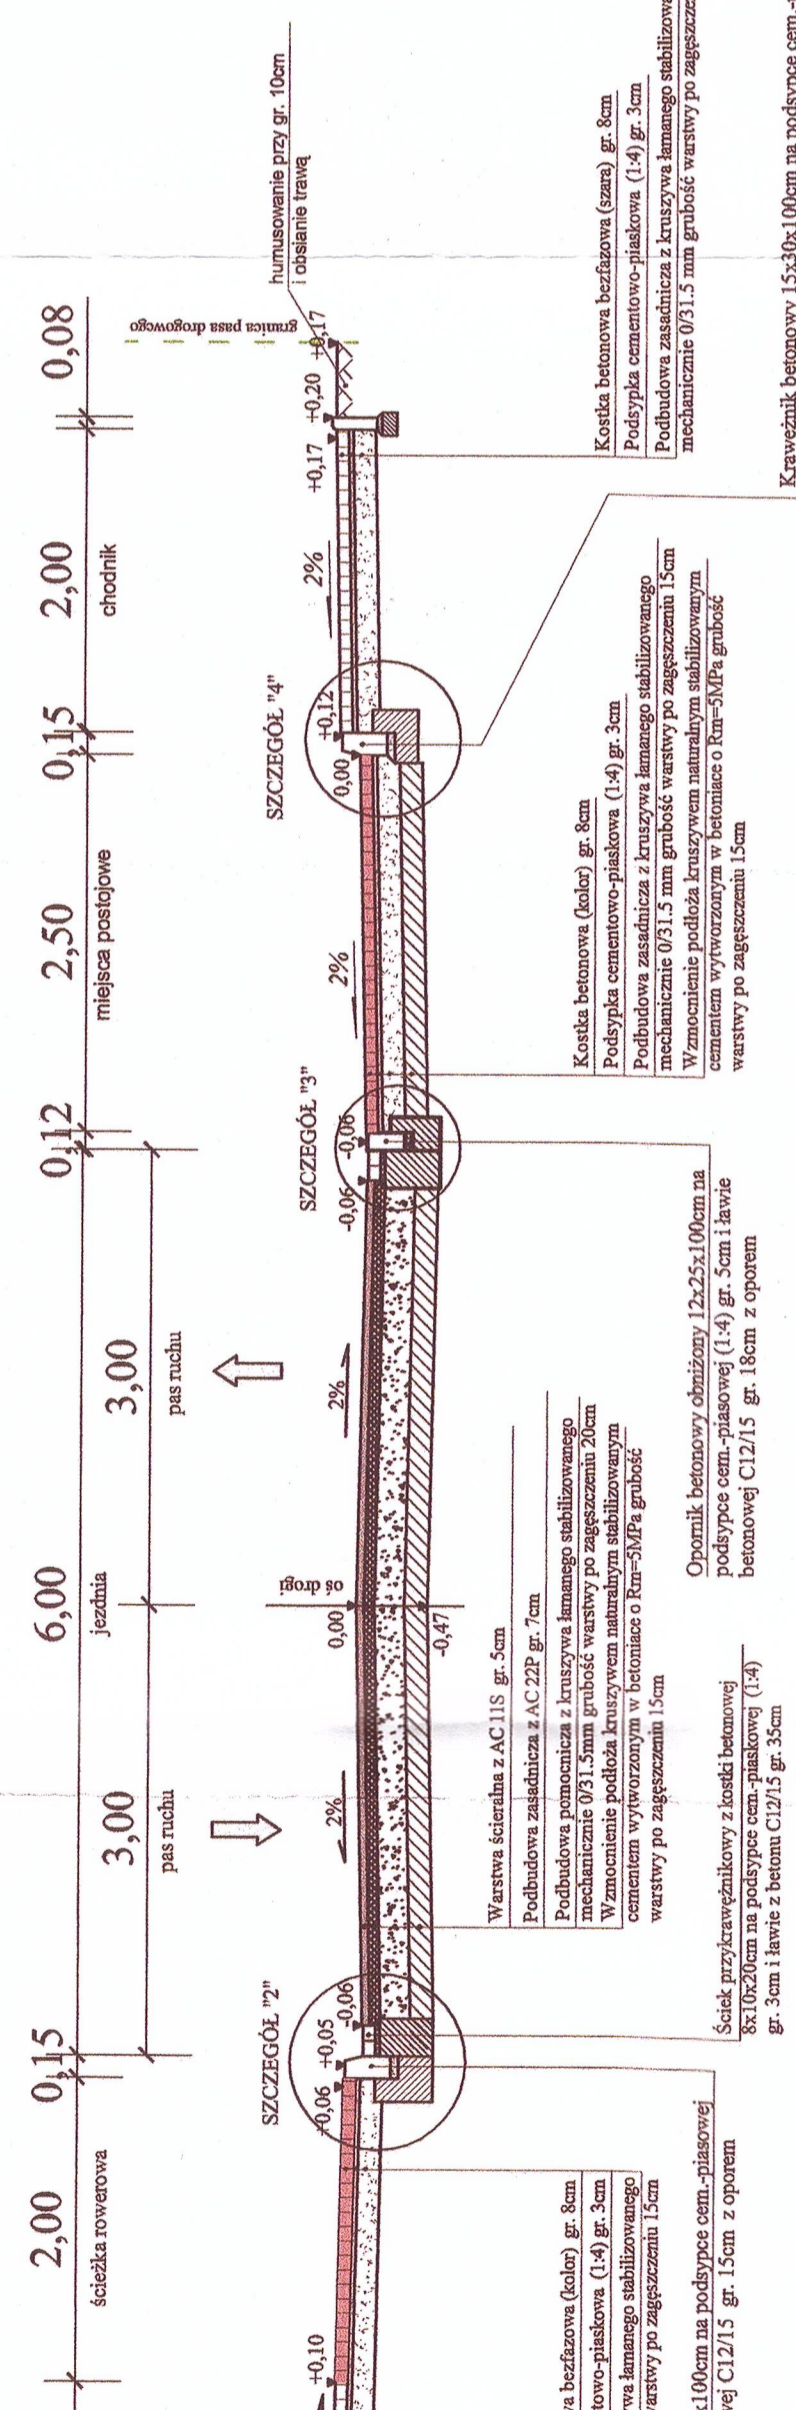

Przekrój normalny 4 - 4
ul. Milenijna
od km 0+347,70 do km 0+445,31

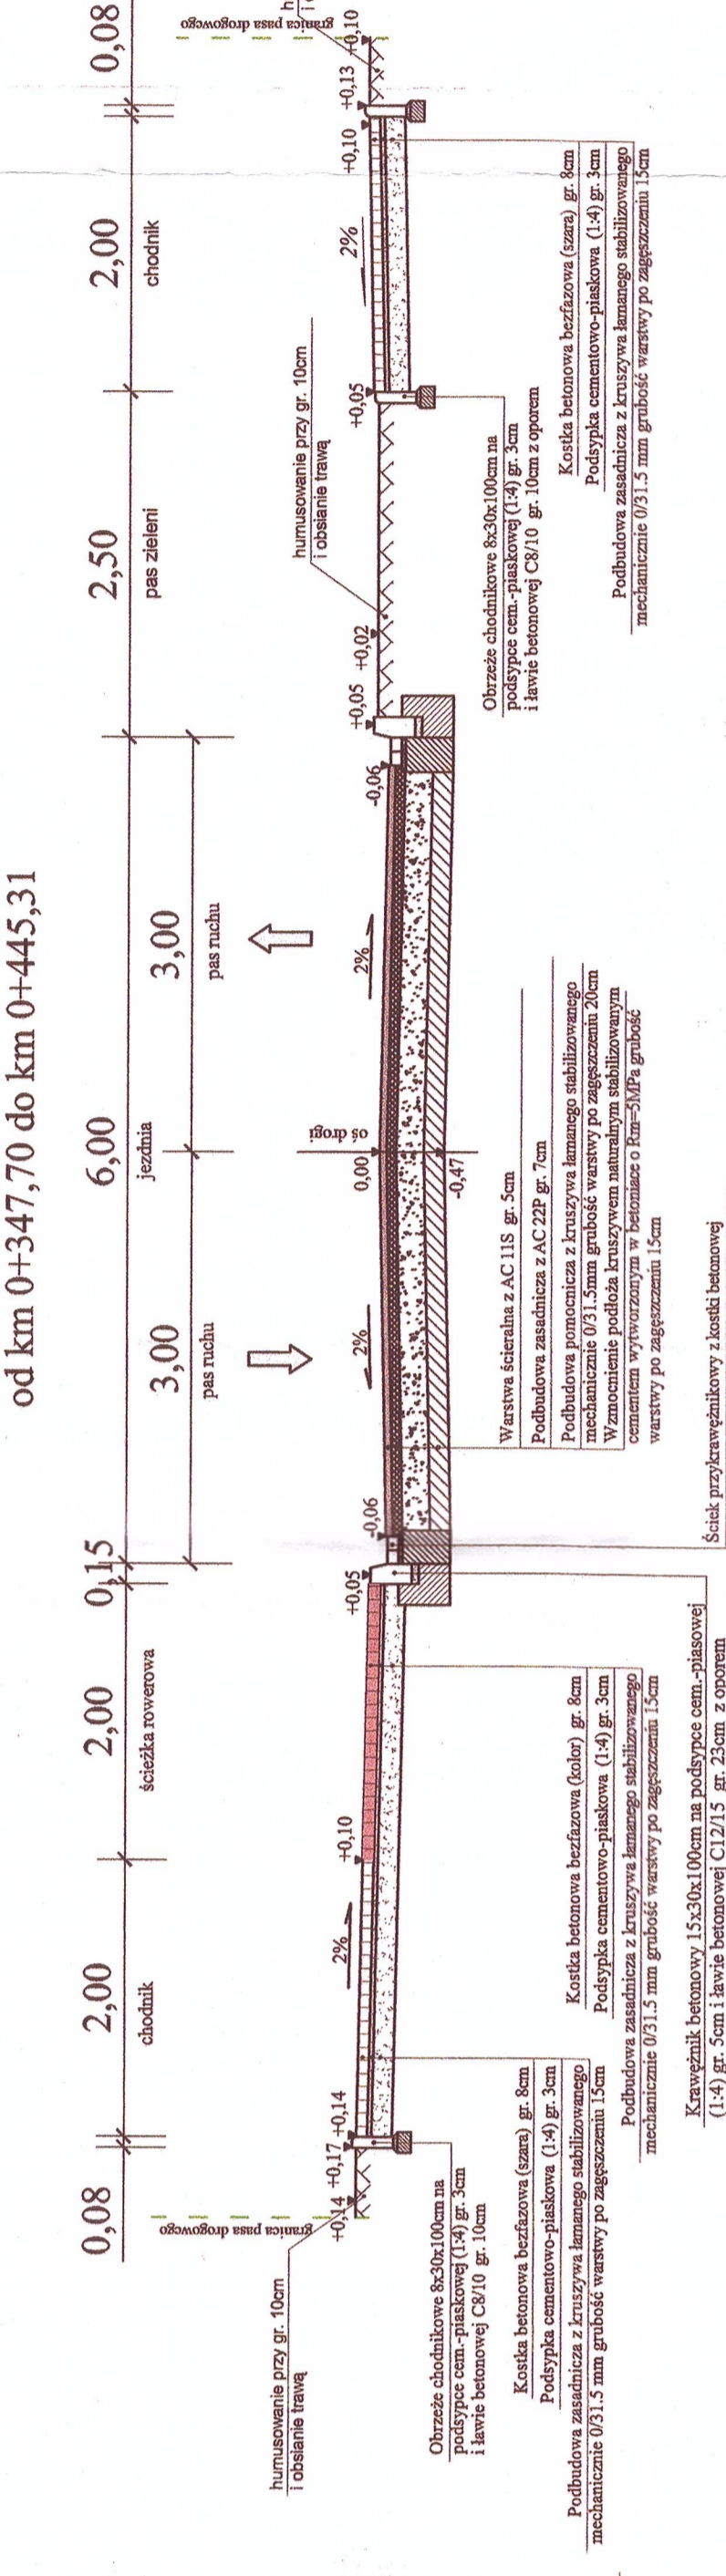

Przekrój normalny zjazdu
ul. Milenijna

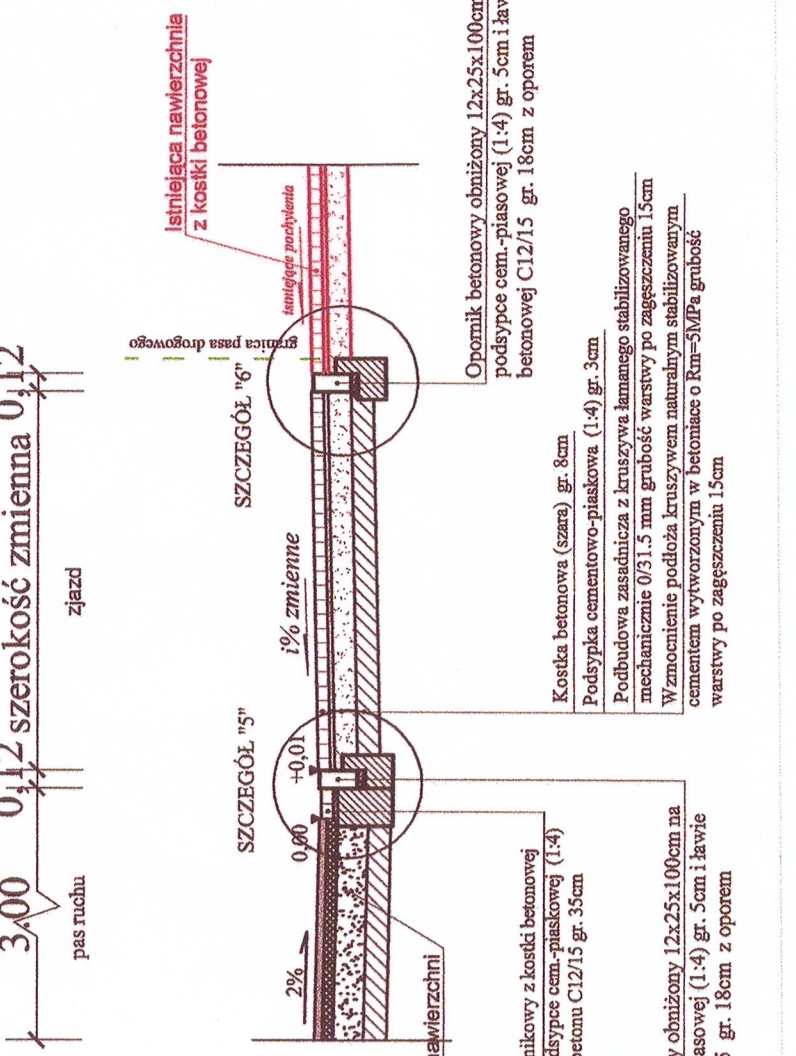

NAZWA I ADRES OBIEKTU:		Przebieg budowy ulicy Milenijnej w Zgierzu	
TYTUŁ:		Przebieg normalny	
SKALA: 1:50		NR RYS. 2	
OPRACOWAŁ:	mgr inż. Krzysztof Kasprzyk	DATA/PODPIS:	16.12.2013
PROJEKTANT:	inż. Stanisław Wajtak		16.12.2013
SPRAWDZAJĄCY:	inż. Artur Szymczak		16.12.2015
BRANŻA:	Drogi		