


II ETAP REALIZACJI

I ETAP REALIZACJI

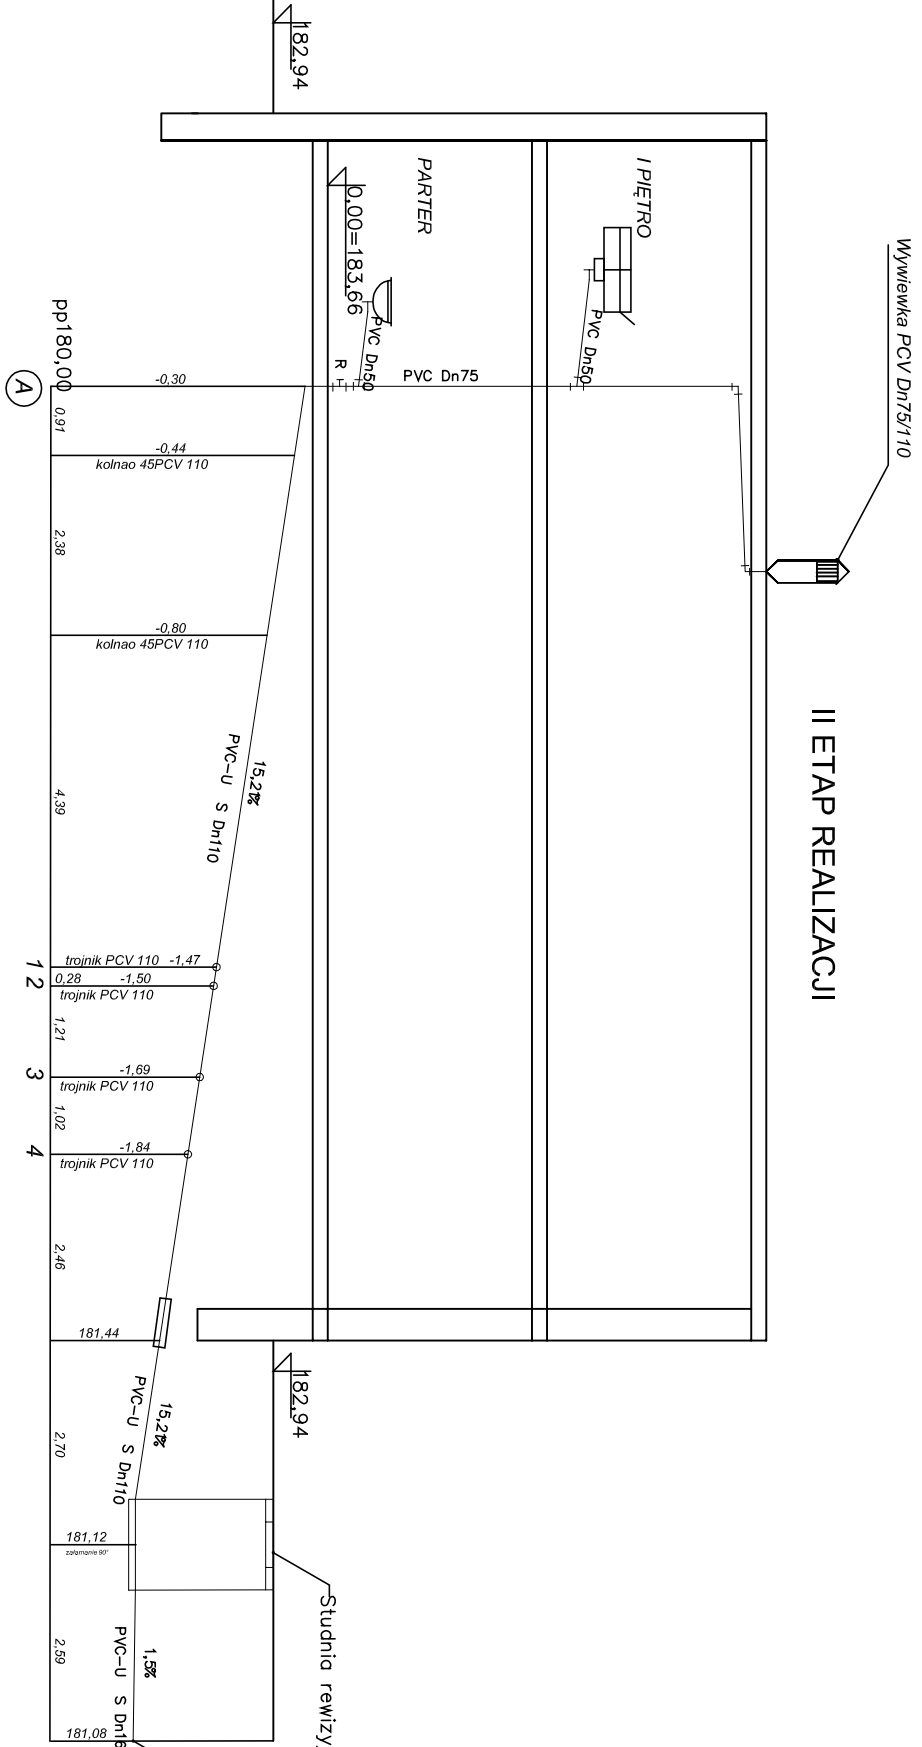

II ETAP REALIZACJI

<p>PRACOWNIA PROJEKTOWA "Architekt" 91-849 Łódź, ul. Niemcewskiego 9 tel.(042)656-40-94 e-mail: arch_bed@poczta.onet.pl</p>	
Temat:	Projekt zamienny rozbudowy, odbudowy i modernizacji budynku Szkoły Podstawowej nr 10 w Zgierz przy ul. Ozorkowskiej 68-70
Branża:	SANITARNA
Projektował:	inż. Paweł Bańczak upr.do projektowania b/o nr LOD/0309/PWOS/05
Sprawił:	inż. Henryk Kamiński upr.do projektowania b/o nr 144/78/WML
Skala: 1:100	
Data oprac.: 02.2007	
Nr rys. 5	

Studnia rewizyjna betonowa Ø1200 dzn (K5)

Włączyć do istniejącej instalacji kanalizacji zewnętrznej rys.