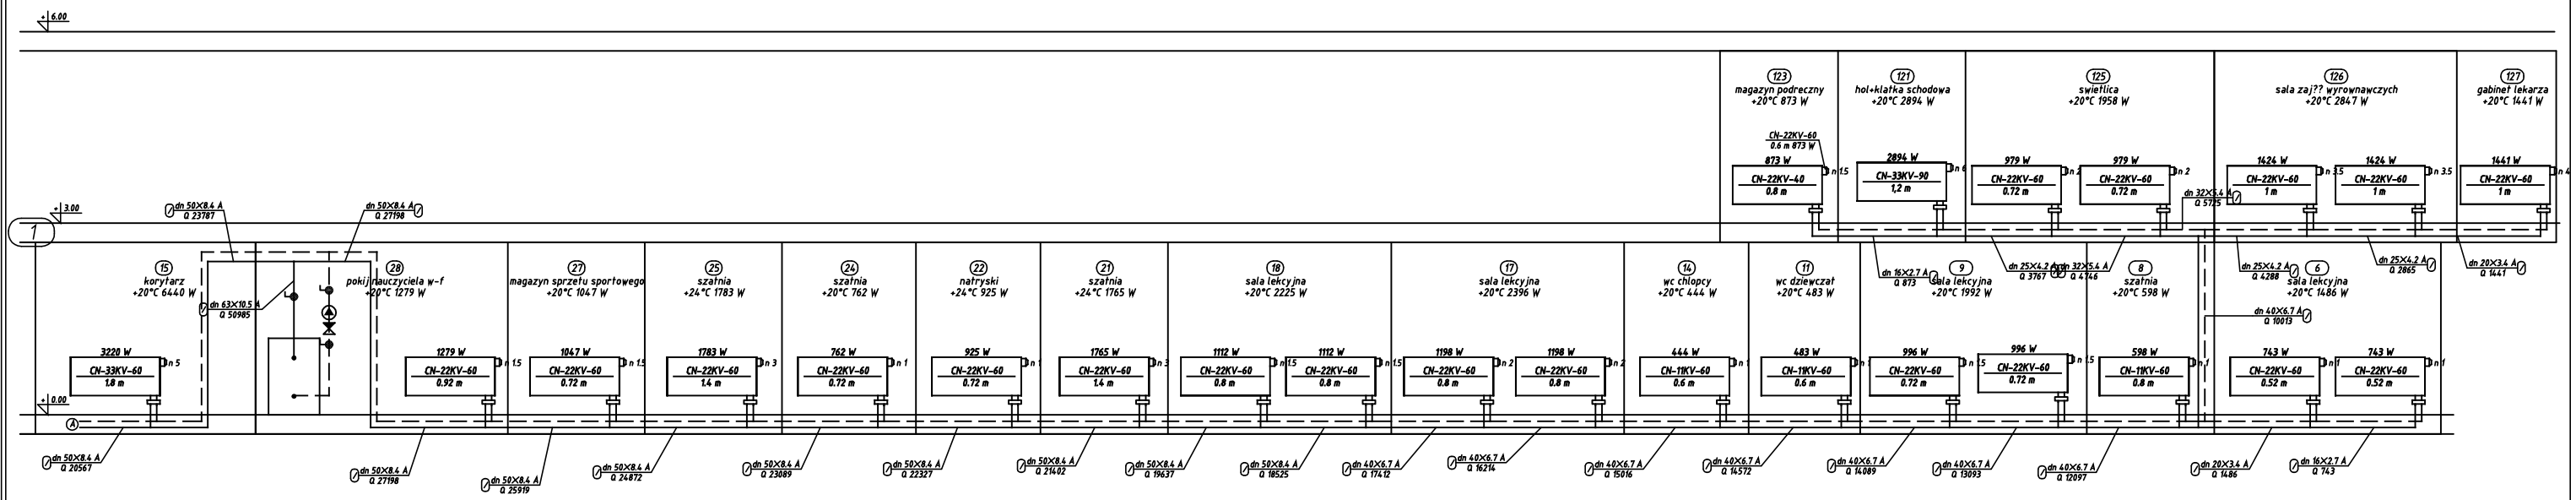

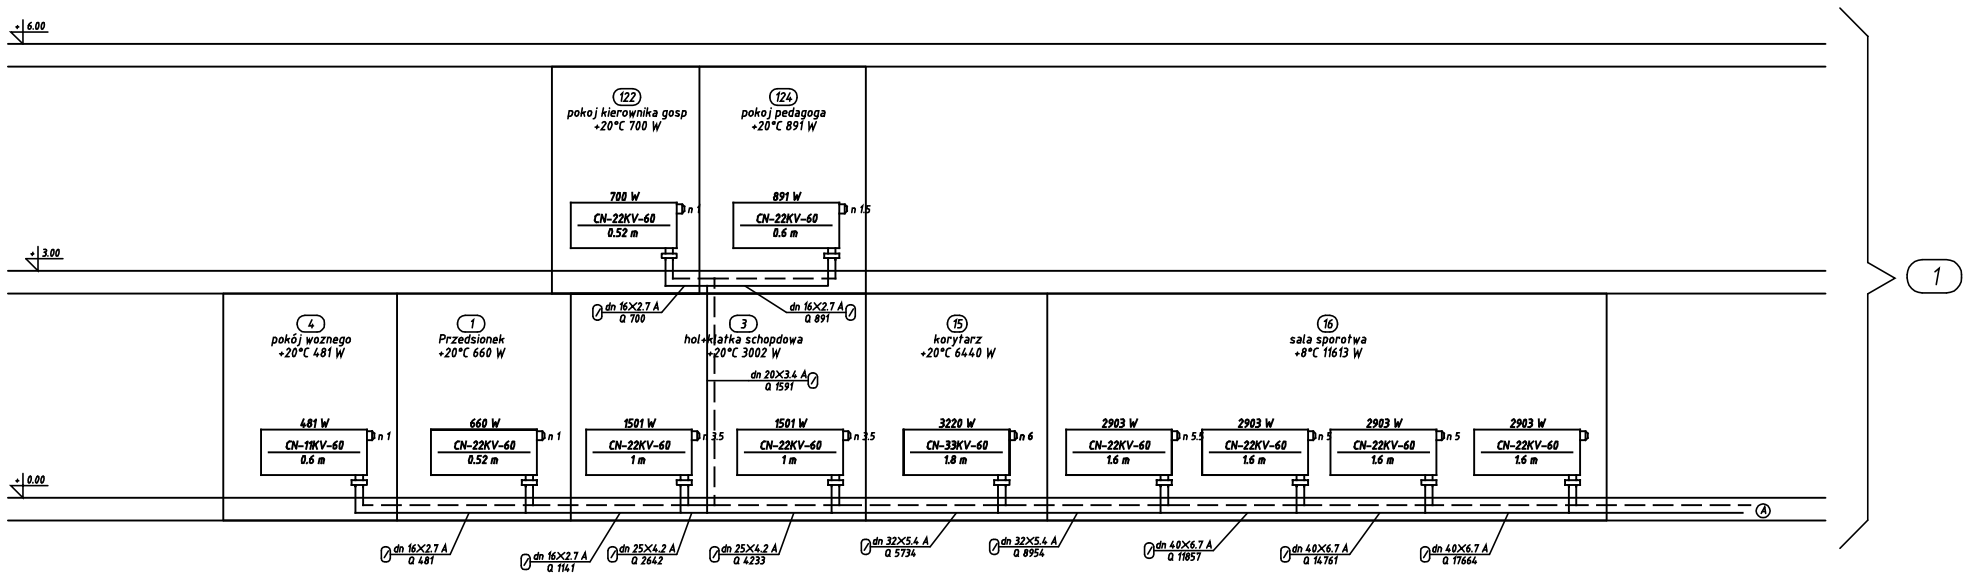

PRACOWNIA PROJEKTOWA "Architekt" 91-849 Łódź, ul.Niemojewskiego 9 tel.(042)656-40-84 e-mail: arch_bed@poczta.onet.pl		
Temat:	Projekt zamienny rozbudowy, odbudowy i modernizacji budynku Szkoły Podstawowej nr 10 w Zgierzu przy ul. Ozorkowskiej 68-70	
Tytuł rys.	Instalacja co rozwiniecie instalacji co	Skala:1:100
Branża:	**SANITARNA**	
Projektował:	inż. Paweł Bańczak upr.do projektowania b/o nr LOD/0309/PWOS/05	Data oprac.: 02.2007
Sprawdził:	inż. Henryk Kamiński upr.do projektowania b/o nr 144/78/WMŁ	Nr rys. **4**