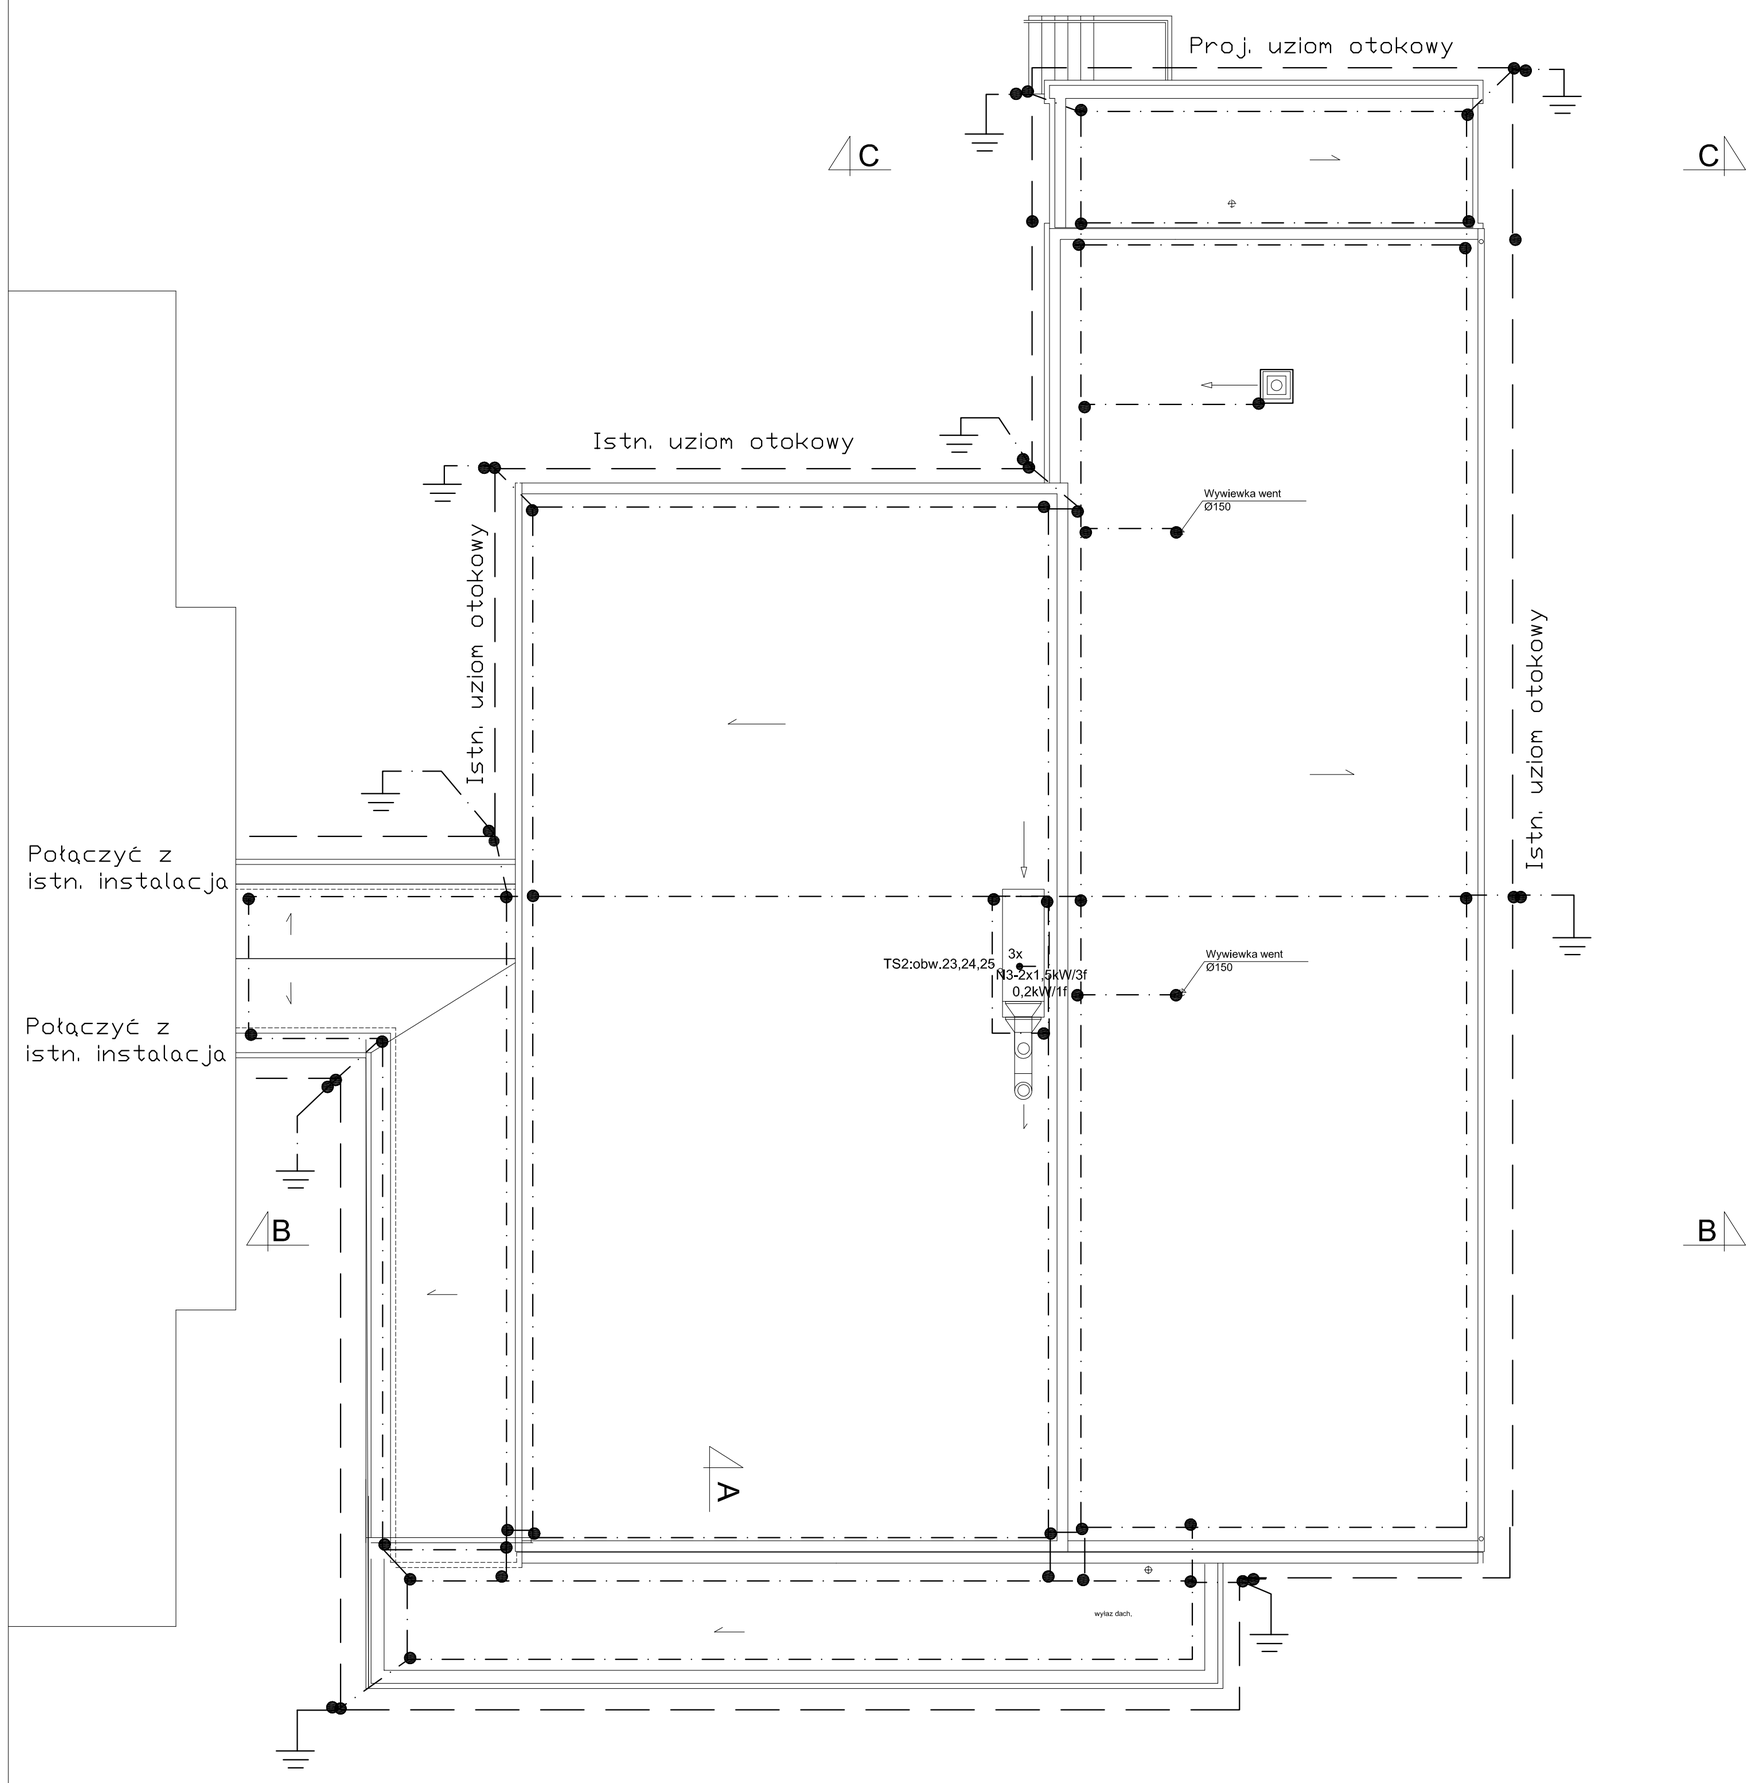

UWAGI:

1. Istniejący uziom otokowy połączyć trwale z projektowanym uziomem otokowym

- Uziom otokowy - Płaskownik FeZn 40x5mm2

- Zwód poziomy - Drut ocynkowny fi 8mm2

- Zwód poinowy - Drut ocynkowny fi 8mm2 w rurce PCV pod tynkiem ze złączem kontrono pomiarowym

USŁUGI PROJEKTOWE I WYKONAWCZE - INSTALACJE ELEKTRYCZNE
AGNIESZKA PIETRZYKOWSKA , ul. Azaliowa 19/36, 98-220 Zduńska Wola
tel./fax 0 43 823 81 19, tel. 0 501 032 852, agnieszka.pietrzykowska@interia.pl

PRACOWNIA PROJEKTOWA "Architekt" 91-849 Łódź, ul.Niemojewskiego 9
tel.(042)656-40-84 e-mail: arch_bed@poczta.onet.pl

Temat:	Projekt rozbudowy, odbudowy i modernizacji budynku Szkoły Podstawowej nr 10 w Zgierzu przy ul. Ozorkowskiej 68-70	
Tytuł rys.	RZUT DACHU -ETAP 1	Skala:1:100
Branża:	**ELEKTRYCZNA**	
Projektował:	mgr inż.Agnieszka Pietrzykowska upr.do projektowania elekt. nr 67/01/WŁ	Data oprac.: 06.2007
Sprawdził:	mgr inż.Krzysztof Grabowski upr.do projektowania elekt. nr LOD/0163/PWOE/04	Nr rys. **3.1**