

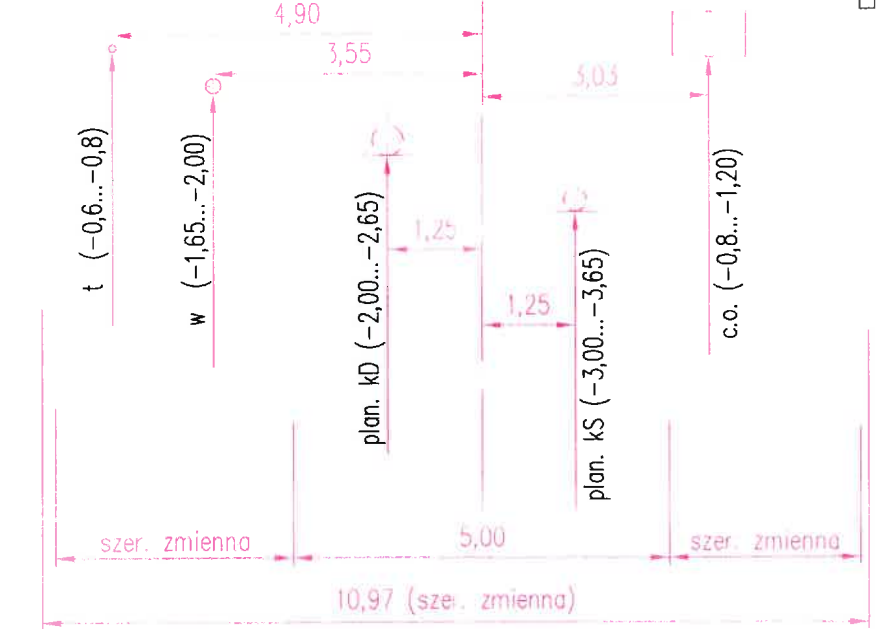
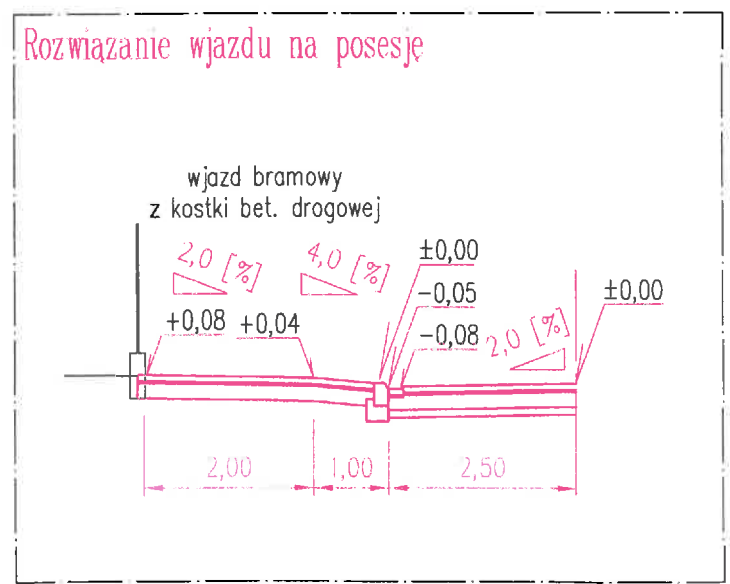
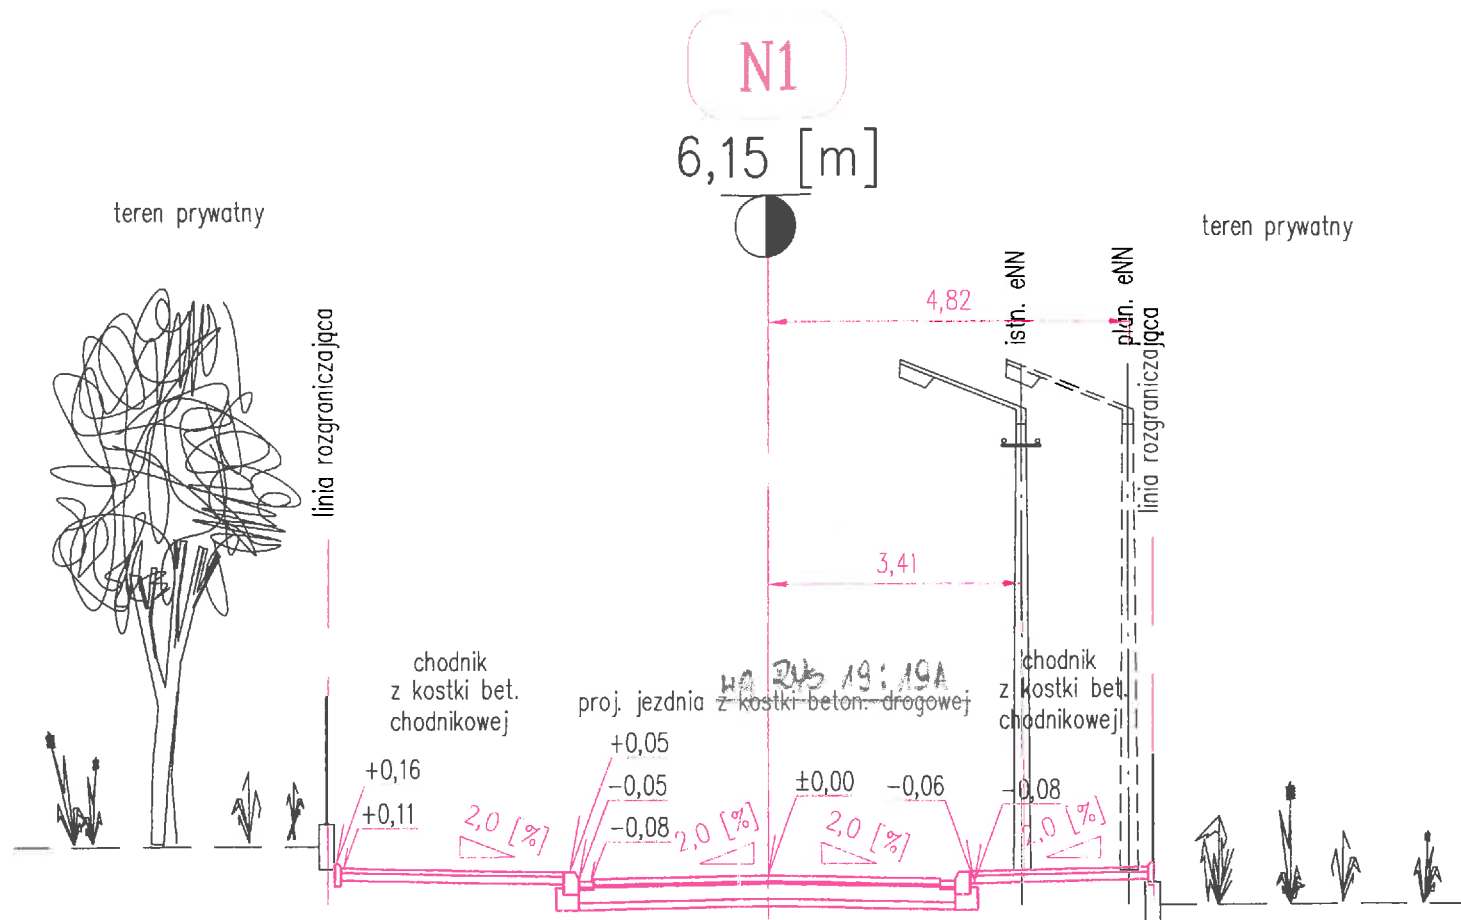
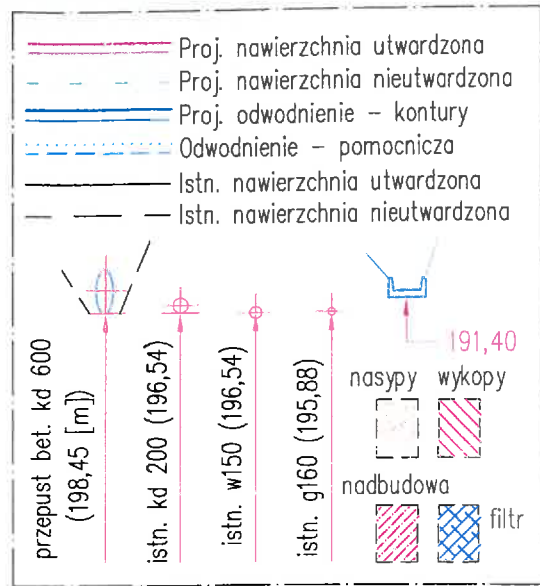


Z g i e r z

Projekt budowlano-wykonawczy
budowy ulicy Sokołowskiej
Profil normalny ulicy
= etap I =

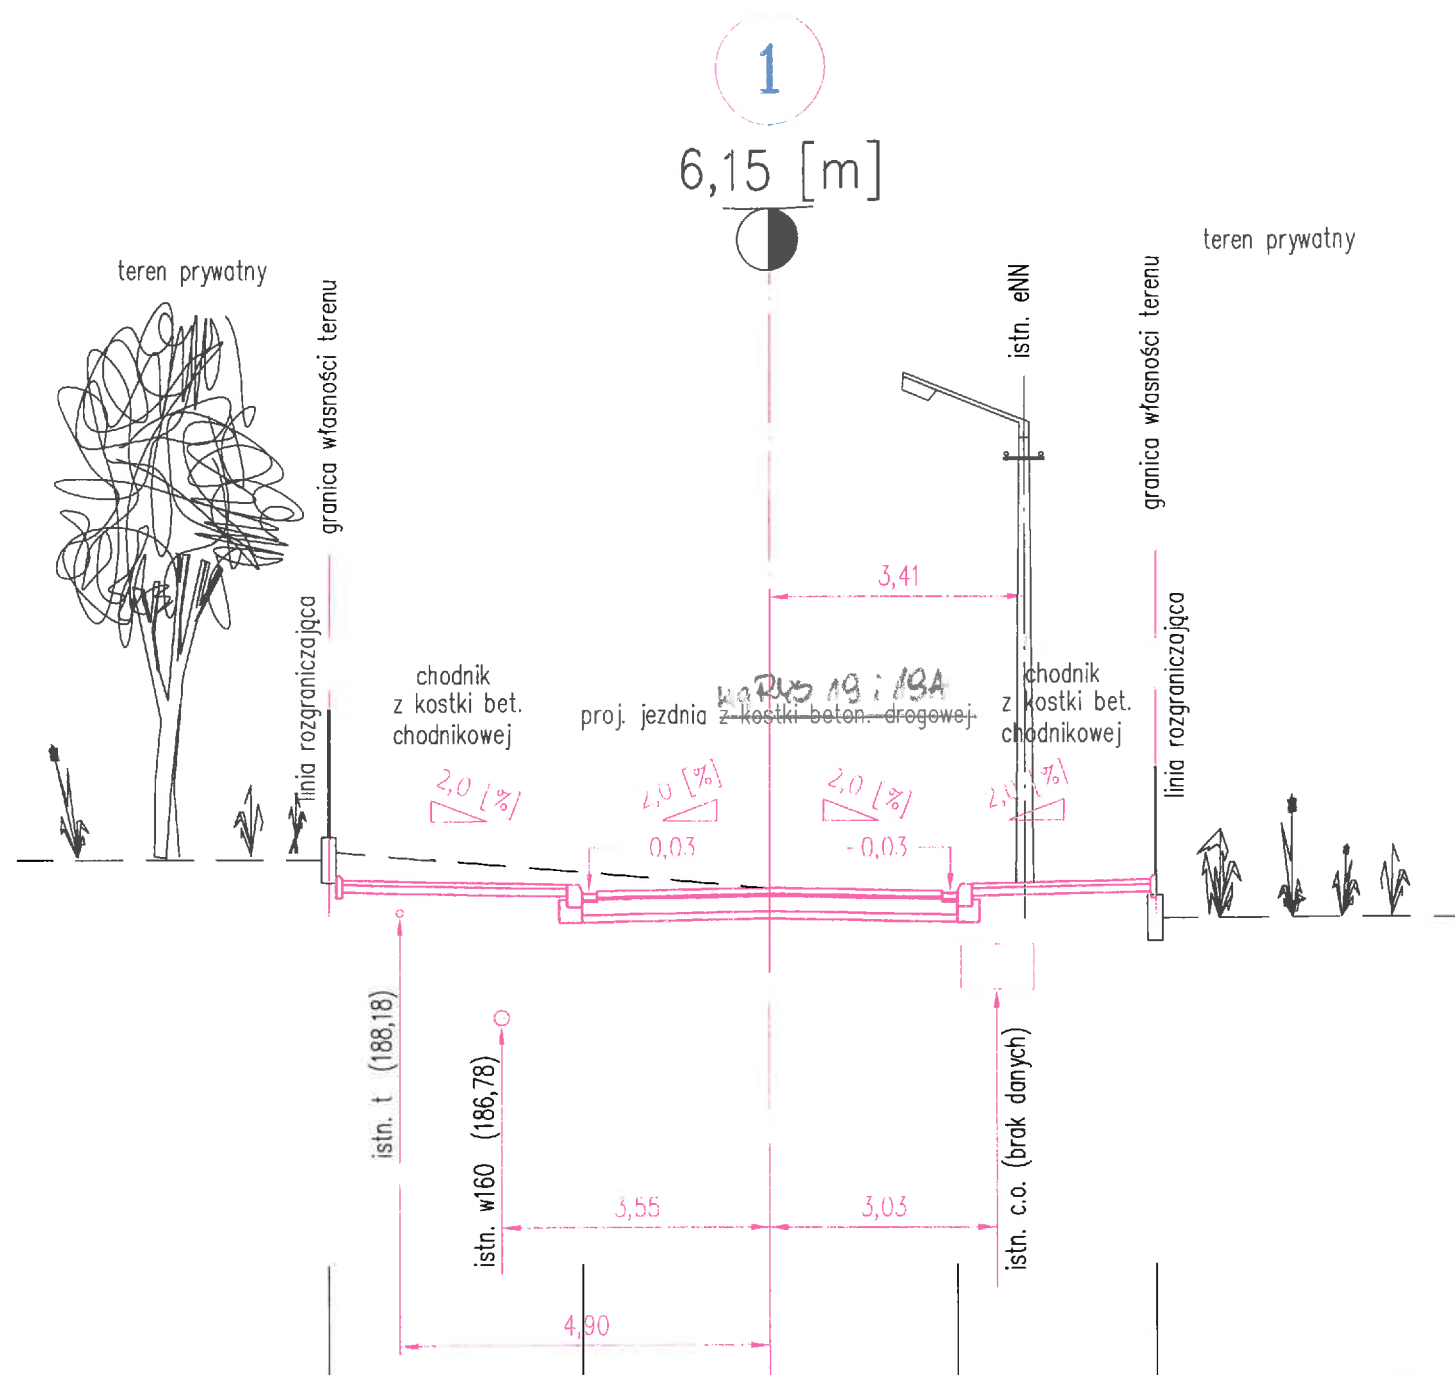

Firma projektowa: Usługi Projektowe RŁ – Ewa Łatecka 93-329 Łódź, ul.Ogniskowa 11/lok.6 tel. 42*646-58-90		Inwestor: Urząd Miasta Zgierza – Wydział Infrastruktury Miejskiej		Treść rysunku: Projekt budowlany drogowy ulicy Sokołowskiej Przekrój normalny przez ulicę – ozn. N1	
Projektant: inż. Ryszard ŁATECKI		Temat zadania inwestycyjnego: Budowa ul. Sokołowskiej w Zgierzu		Branża: DROGOWA	
Sprawdzający: _____		Adres budowy: Zgierz, ul. Sokołowska od Konstantynowskiej do Benzantronowej		Data: październik 2009 r.	
upr.bud. nr 353/94/WŁ		upr.bud. nr _____		Skala: 1:100/1:100	
				Nr rys.: 3	

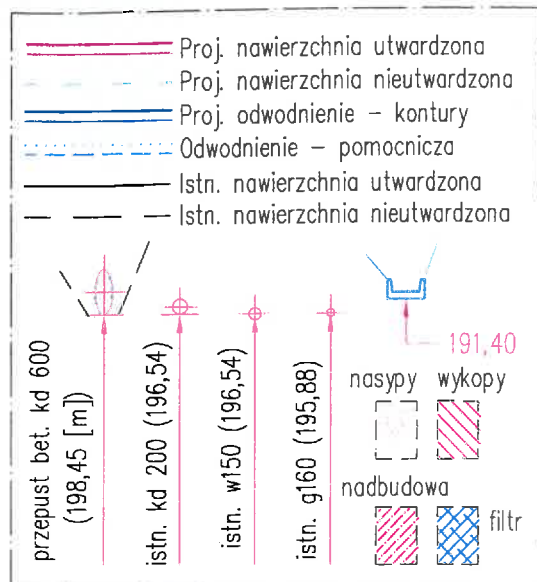

p.p. 182,00
[m n.p.m.]



p.p. 182,00
[m n.p.m.]

RZĘDNE NIWELETY
RZĘDNE TERENU
ODLEGŁOŚCI
PIKIETAŻ

	188,90	188,98	188,62	188,55	188,42	188,45	188,50	188,45	188,42	188,55	188,60	
				188,50	188,35	188,45	188,50	188,30	188,35	188,55	188,38	188,10
		3,34		2,50	2,50		2,50	2,63				
	5,84		2,50	0,00	2,50	5,13						

RZĘDNE NIWELETY
RZĘDNE TERENU
ODLEGŁOŚCI
PIKIETAŻ

Firma projektowa: Usługi Projektowe RŁ - Ewa Łatecka 93-329 Łódź, ul. Ogniskowa 11/lak.6 tel. 42*646-58-90			Inwestor: Urząd Miasta Zgierza - Wydział Infrastruktury Miejskiej		Treść rysunku: Projekt budowlany drogowy ulicy Sokółowskiej Przekrój poprzeczny nr 1-1.	
Projektant: inż. Ryszard ŁATECKI	upr.bud. nr 353/94/WŁ		Temat zadania inwestycyjnego: Budowa ul. Sokółowskiej w Zgierzu		Branża: DROCOWA	Data: październik 2009 r.
Sprawdzający:		upr.bud. nr	Adres budowy: Zgierz, ul. Sokółowska od Konstancyńskiej do Benzantronowej		Skala: 1:100/1:100	Nr rys.: 4

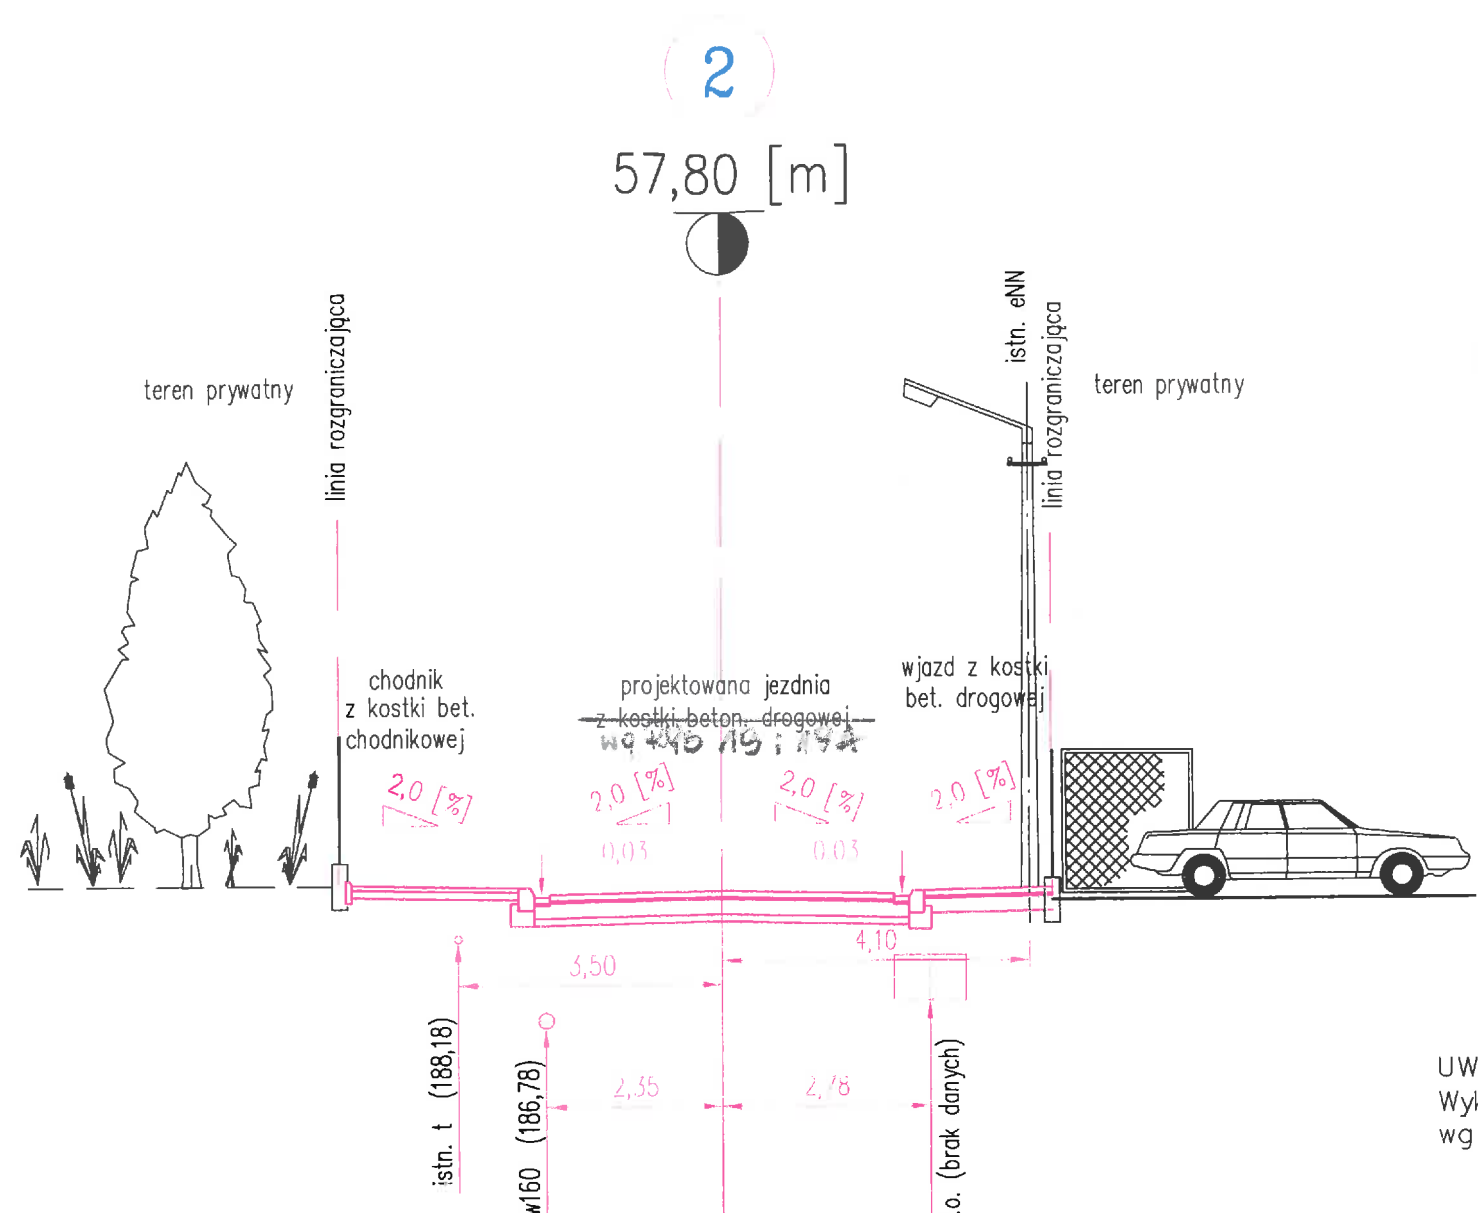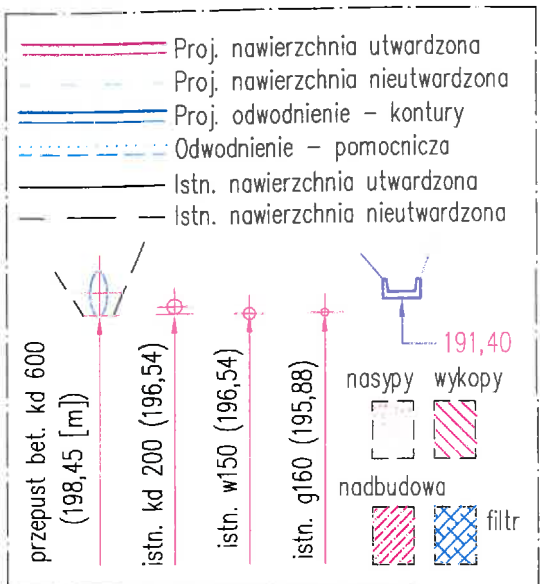

UWAGA:
Wykonanie wysokościowe wjazdu na posesję wg rozwiązania podanego na rys. nr 4.

p.p. 183,00
[m n.p.m.]



p.p. 183,00
[m n.p.m.]

RZĘDNE NIWELETY
RZĘDNE TERENU
ODLEGŁOŚCI
PIKIETAŻ

	189,10	189,09	189,04	188,91	188,94	188,99	188,94	188,91	189,04	189,08	189,08
	189,10	189,09	189,04	189,02	188,94	188,99	188,92	188,91	188,88	189,08	188,87
		2,58	2,50	2,50	1,89						
	5,08	2,50	0,00	2,50	4,39						

RZĘDNE NIWELETY
RZĘDNE TERENU
ODLEGŁOŚCI
PIKIETAŻ

Firma projektowa: Usługi Projektowe RŁ – Ewa Łatecka 93-329 Łódź, ul.Ogniskowa 11/lok.6 tel. 42*646-58-90			Inwestor: Urząd Miasta Zgierza – Wydział Infrastruktury Miejskiej		Treść rysunku: Projekt budowlany drogowy ulicy Sokółowskiej Przekrój poprzeczny nr 2-2.	
Projektant: inż. Ryszard ŁATECKI			Temat zadania inwestycyjnego: Budowa ul. Sokółowskiej w Zgierzu		Branża: DROGOWA	
Sprawdzający: _____			Adres budowy: Zgierz, ul. Sokółowska od Konstancyńskiej do Benzantranowej		Data: październik 2009 r.	
upr.bud. nr 353/94/WŁ					Skala: 1:100/1:100	
upr.bud. nr _____					Nr rys.: 5	

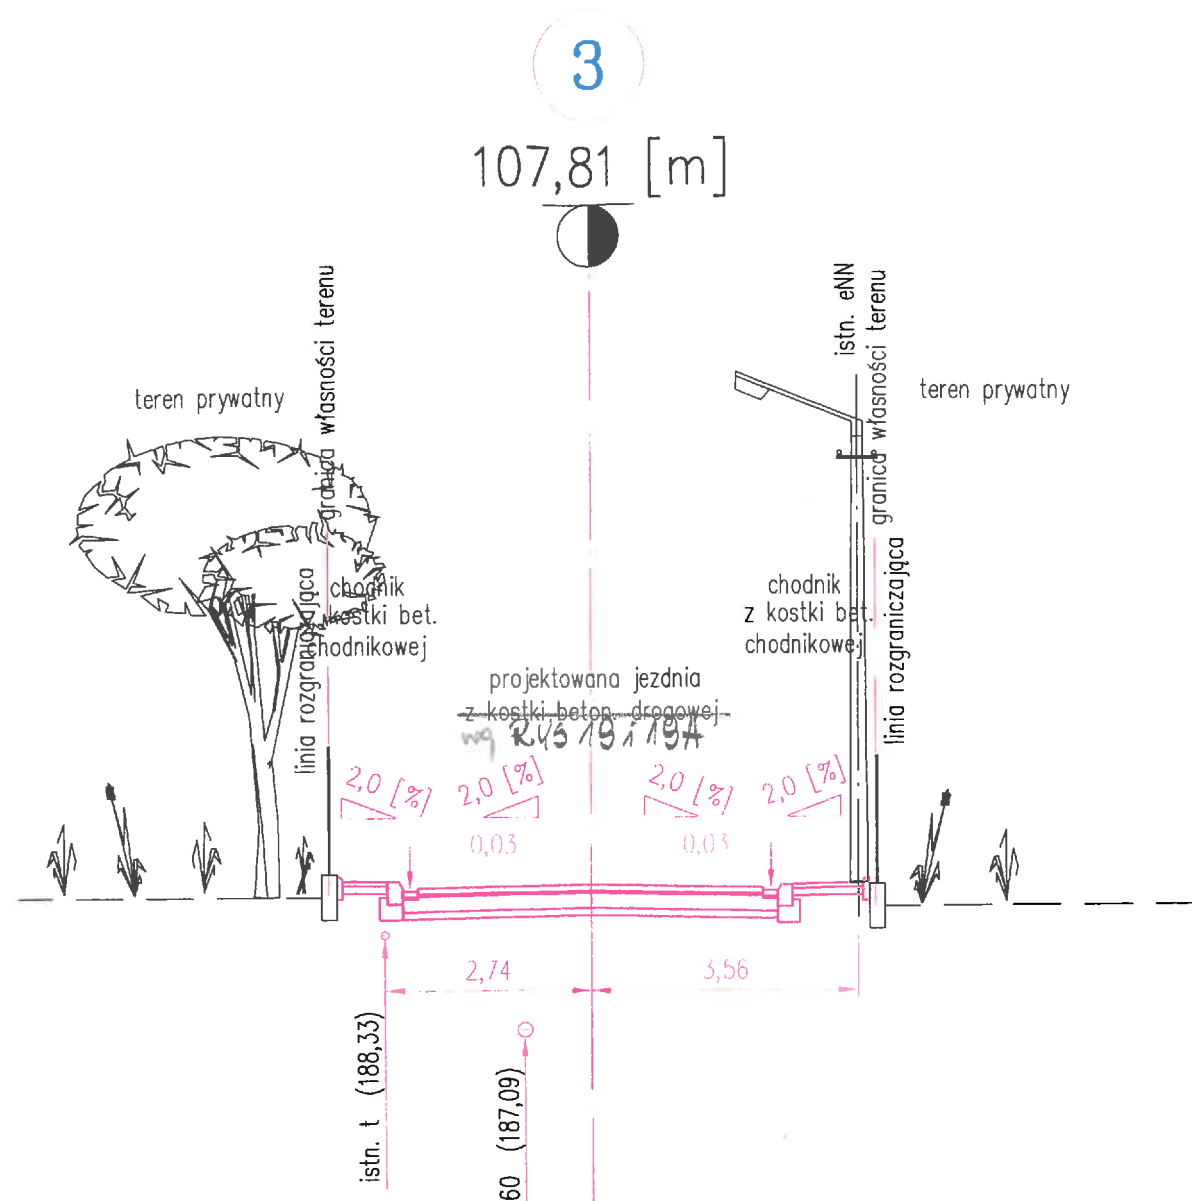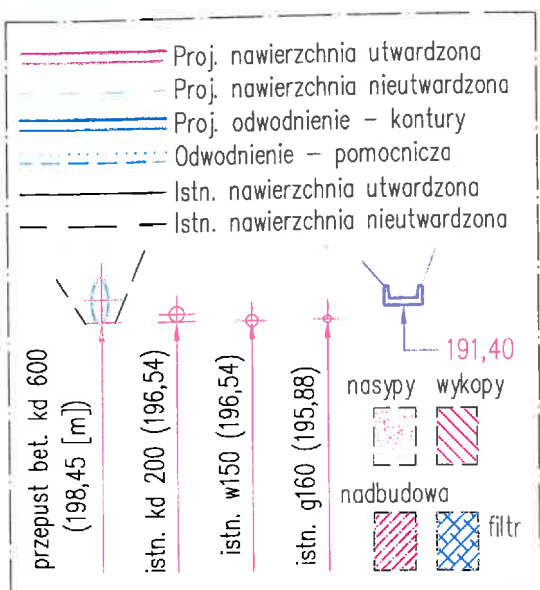

p.p. 183,00
[m n.p.m.]



p.p. 183,00
[m n.p.m.]

RZĘDNE NIWELETY
RZĘDNE TERENU
ODLEGŁOŚCI
PIKIETAŻ

	188,86	188,85	188,84	188,82	188,75	188,73	188,73	188,72	188,70
		0,87		2,50		2,50		1,30	
	3,37	2,50		0,00		2,50		3,80	
	189,06	189,04	188,91	188,94	188,99	188,94	188,91	189,04	189,07

RZĘDNE NIWELETY
RZĘDNE TERENU
ODLEGŁOŚCI
PIKIETAŻ

Firma projektowa: Usługi Projektowe RŁ - Ewa Łatecka 93-329 Łódź, ul. Ogniskowa 11/lok.6 tel. 42*646-58-90			Inwestor: Urząd Miasta Zgierza - Wydział Infrastruktury Miejskiej		Treść rysunku: Projekt budowlany drogowy ulicy Sokołowskiej Przekrój poprzeczny nr 3-3.	
Projektant: inż. Ryszard ŁATECKI	upr.bud. nr 353/94/WŁ		Temat zadania inwestycyjnego: Budowa ul. Sokołowskiej w Zgierzu		Branża: DROGOWA	Data: październik 2009 r.
Sprawdzający:	upr.bud. nr		Adres budowy: Zgierz, ul. Sokołowska od Konstantynowskiej do Benzantronowej		Skala: 1:100/1:100	Nr rys.: 6

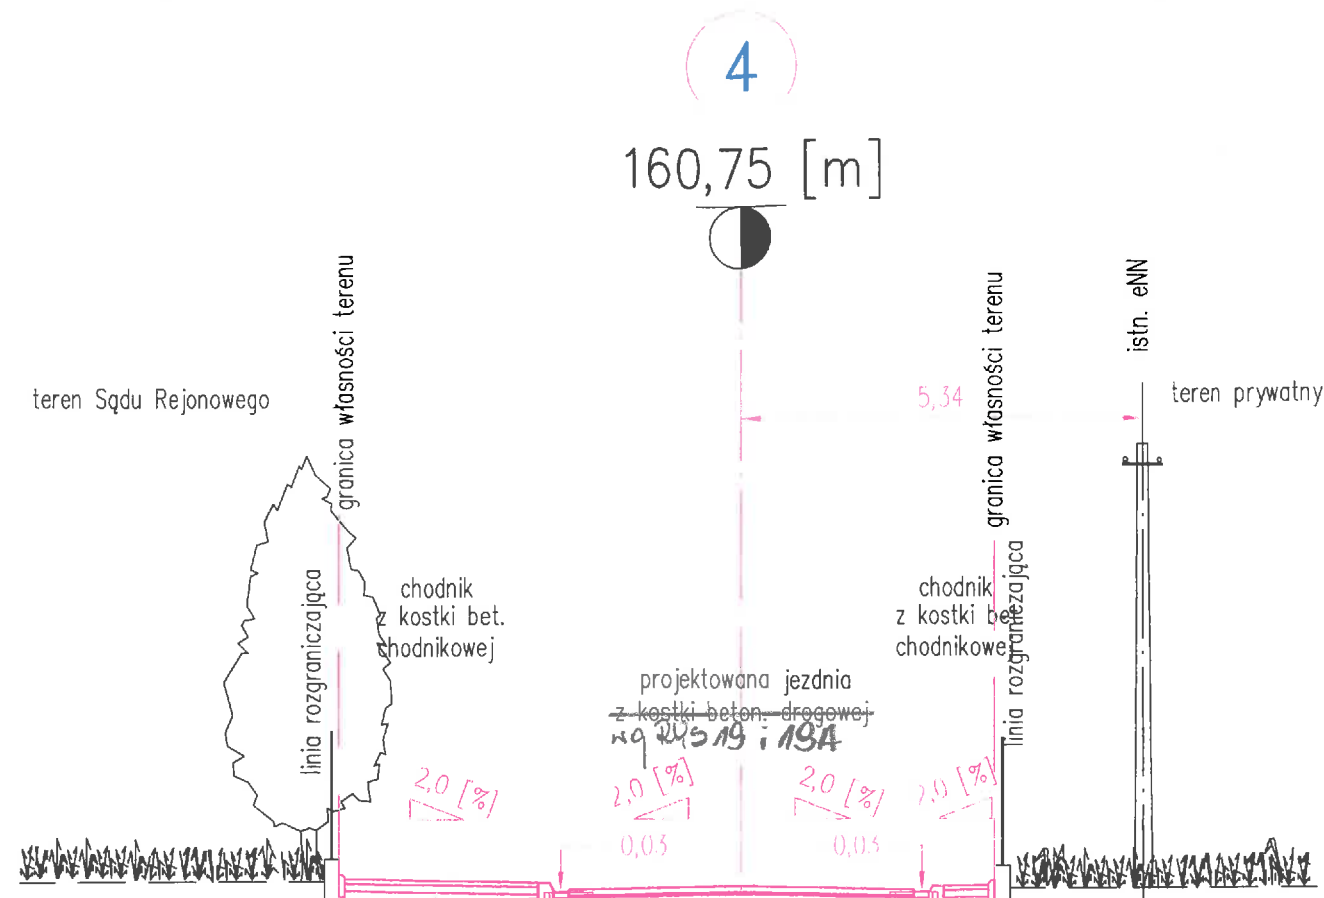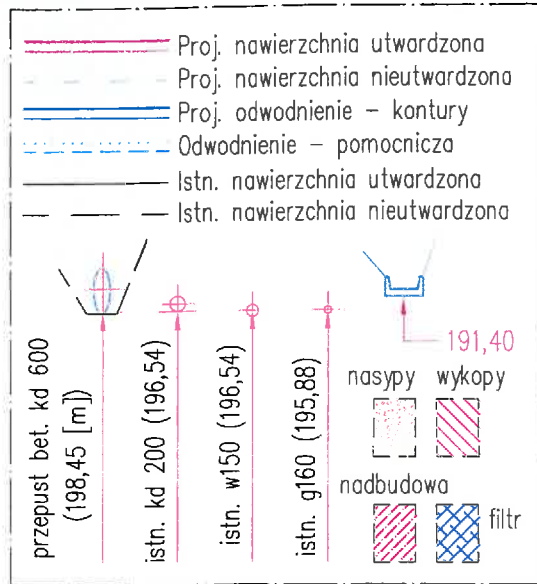

p.p. 183,00
[m n.p.m.]

p.p. 183,00
[m n.p.m.]

RZĘDNE NIWELETY
RZĘDNE TERENU
ODLEGŁOŚCI
PIKIETAŻ



	188,83	188,77	188,64	188,67	188,72	188,67	188,64	188,77	188,79
	188,77	188,80	188,81	188,81	188,75	188,73	188,73	188,72	188,70
		2,85	2,50		2,50		0,88		
	5,35	2,50	0,00	2,50	3,38				

RZĘDNE NIWELETY
RZĘDNE TERENU
ODLEGŁOŚCI
PIKIETAŻ

Firma projektowa: Usługi Projektowe RŁ - Ewa Łatecka 93-329 Łódź, ul. Ogniskowa 11/lok.6 tel. 42*646-58-90			Inwestor: Urząd Miasta Zgierza - Wydział Infrastruktury Miejskiej		Treść rysunku: Projekt budowlany drogowy ulicy Sokołowskiej Przekrój poprzeczny nr 4-4.	
Projektant: inż. Ryszard ŁATECKI			Temat zadania inwestycyjnego: Budowa ul. Sokołowskiej w Zgierzu		Branża: DROGOWA	
Sprawdzający: [signature]			Adres budowy: Zgierz, ul. Sokołowska od Konstantynowskiej do Benzantronowej		Data: październik 2009 r.	
					Skala: 1:100/1:100	
					Nr rys.: 7	

5

206,82 [m]

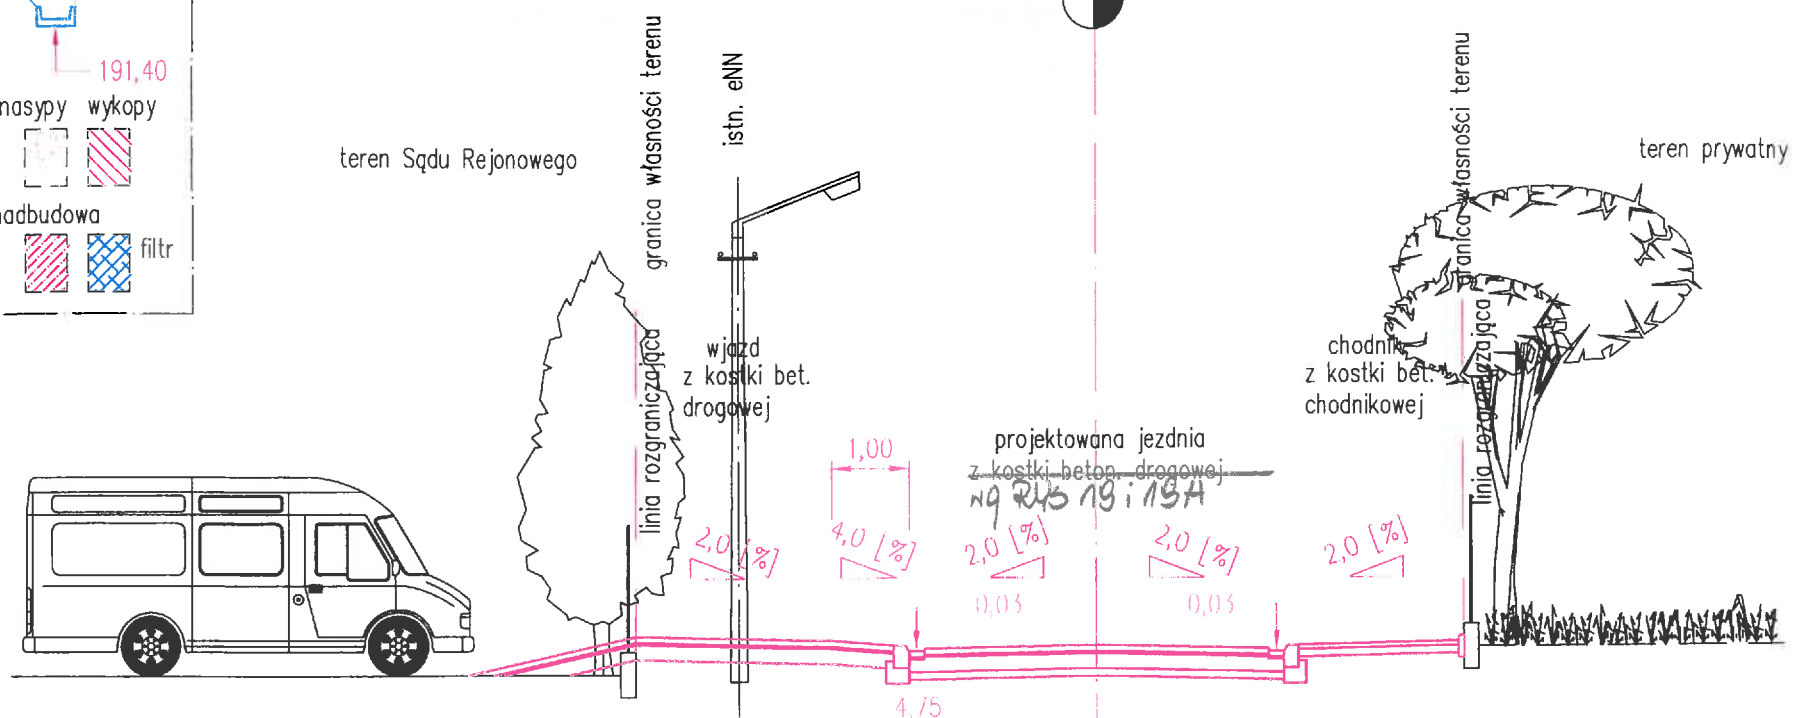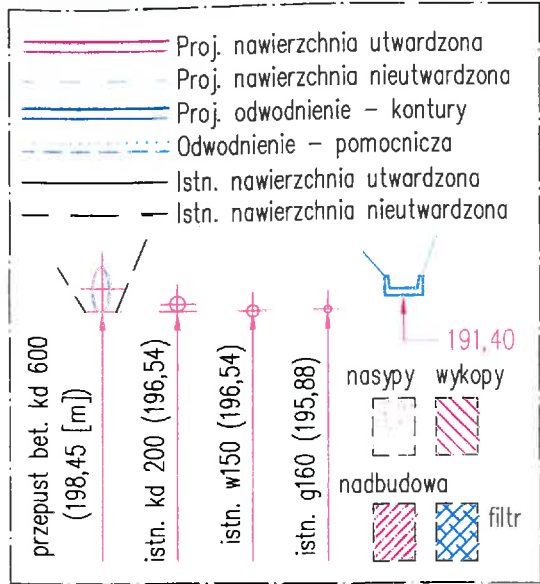

UWAGA:
Wykonanie wysokościowe wjazdu na posesję wg rozwiązania podanego na rys. nr 4.

p.p. 183,00
[m n.p.m.]



p.p. 183,00
[m n.p.m.]

RZĘDNE NIWELETY
RZĘDNE TERENU
ODLEGŁOŚCI
PIKIETAŻ

188,76	188,78	189,25	189,20	189,16	189,08	189,11	189,16	189,11	189,08	189,21	189,26
188,76	188,78	189,05	189,16	189,08	189,11	189,08	189,16	189,11	189,08	189,21	189,26
		3,62	2,50	2,50	2,39						
6,12		2,50	0,00	2,50	4,89						

RZĘDNE NIWELETY
RZĘDNE TERENU
ODLEGŁOŚCI
PIKIETAŻ

Firma projektowa: Usługi Projektowe RŁ – Ewa Łatecka 93-329 Łódź, ul.Ogniskowa 11/lok.6 tel. 42*646-58-90	Inwestor: Urząd Miasta Zgierza – Wydział Infrastruktury Miejskiej	Treść rysunku: Projekt budowlany drogowy ulicy Sokołowskiej Przekrój poprzeczny nr 5-5.	
Projektant: inż. Ryszard ŁATECKI upr.bud. nr 353/94/WŁ	Temat zadania inwestycyjnego: Budowa ul. Sokołowskiej w Zgierzu	Branża: DROGOWA	Data: październik 2009 r.
Sprawdzający: upr.bud. nr	Adres budowy: Zgierz, ul. Sokołowska od Konstanynowskiej do Benzantronowej	Skala: 1:100/1:100	Nr rys.: 8

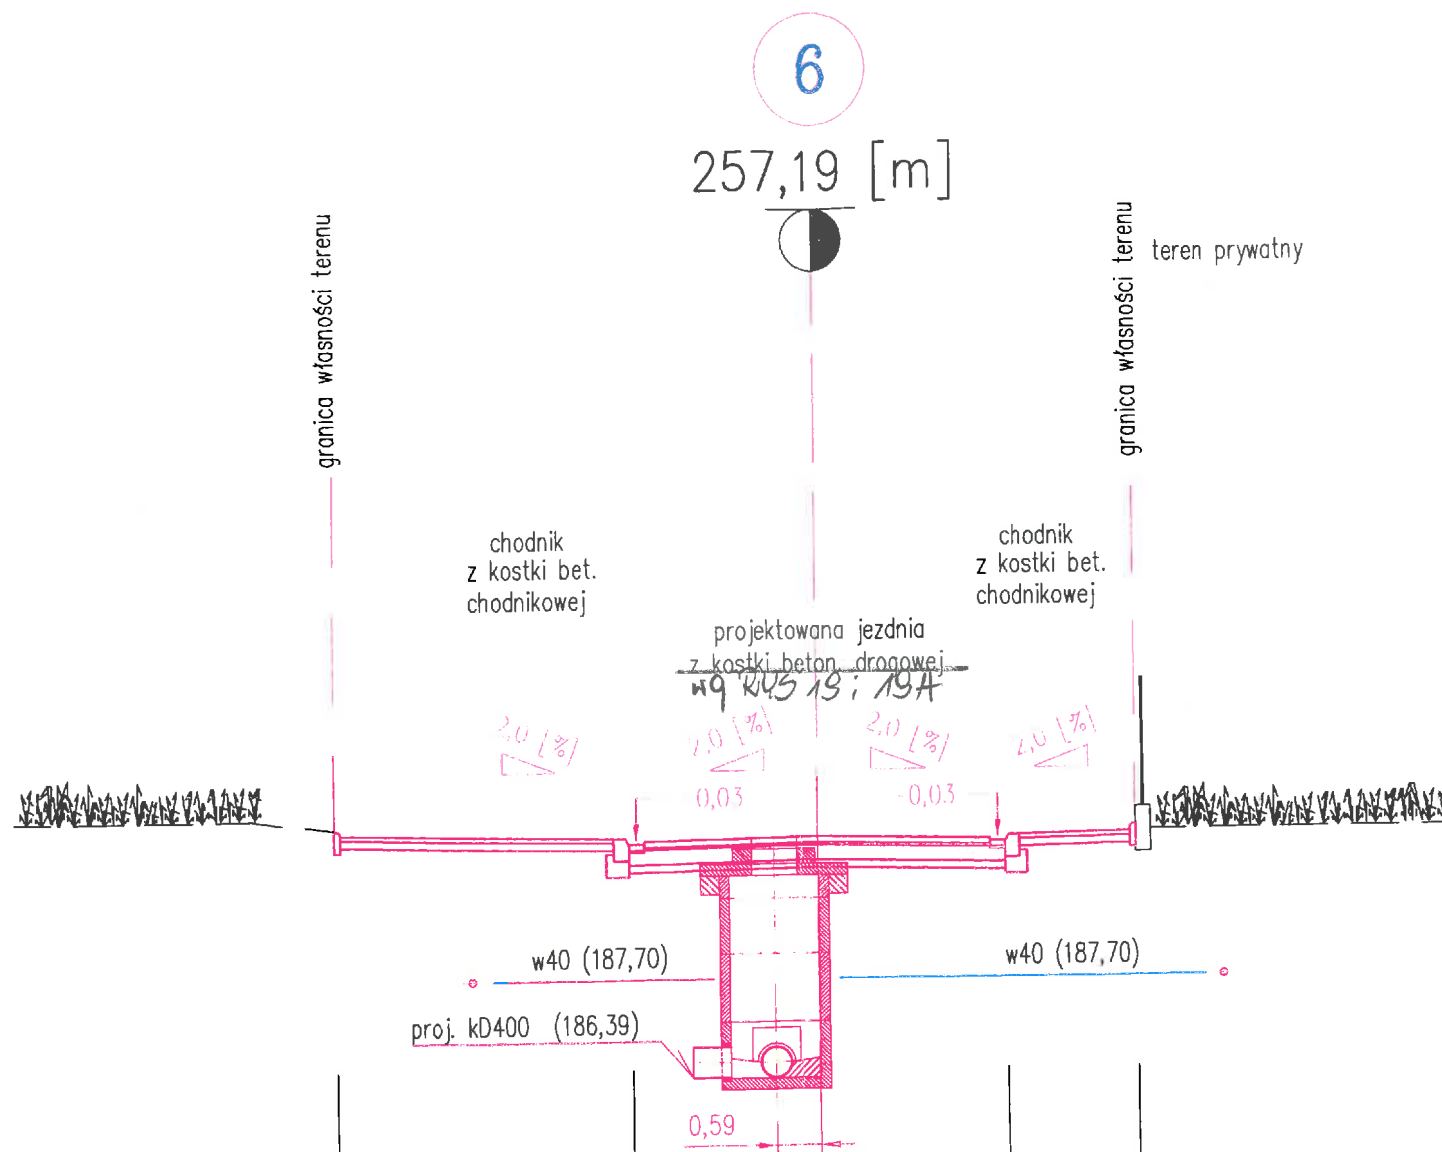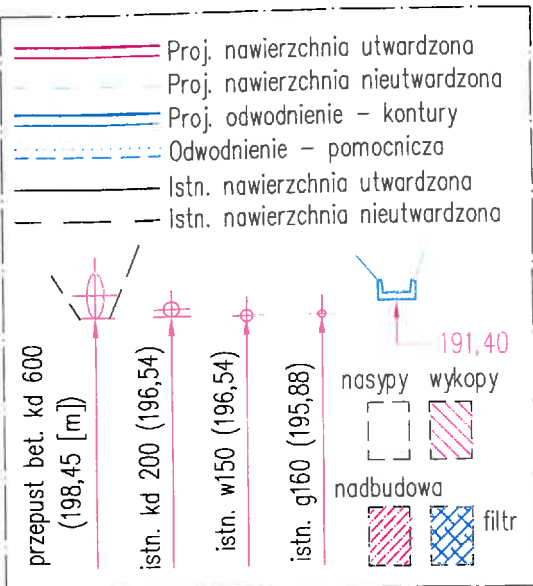

p.p. 185,00
[m n.p.m.]

p.p. 185,00
[m n.p.m.]

RZĘDNE NIWELETY
RZĘDNE TERENU
ODLEGŁOŚCI
PIKIETAŻ

RZĘDNE NIWELETY
RZĘDNE TERENU
ODLEGŁOŚCI
PIKIETAŻ

	189,88	189,88	189,78	189,68	189,54	189,60	189,66	189,66
		3,91		2,50		2,50		1,74
	6,41		2,50	0,00		2,50		4,24


Firma projektowa: Usługi Projektowe RŁ – Ewa Łatecka 93-329 Łódź, ul.Ogniskowa 11/lok.6 tel. 42*646-58-90		Inwestor: Urząd Miasta Zgierza – Wydział Infrastruktury Miejskiej		Treść rysunku: Projekt budowlany drogowy ulicy Sokółowskiej Przekrój poprzeczny nr 6-6.	
Projektant: inż. Ryszard ŁATECKI		Temat zadania inwestycyjnego: Budowa ul. Sokółowskiej w Zgierzu		Branża: DROGOWA	
Sprawdzający: [signature]		Adres budowy: Zgierz, ul. Sokółowska od Konstancyńskiej do Benzantronowej		Data: październik 2009 r.	
				Skala: 1:100/1:100	
				Nr rys.: 9	

STAROSTWO POWIATOWE
w Zgierzu
95-100 Zgierz ul. Sadowa 6 A
tel. (042) 719-08-84



II ETAP

Zgierz

Projekt budowlano-wykonawczy
budowy ulicy Sokołowskiej
Profil normalny ulicy
= etap II =

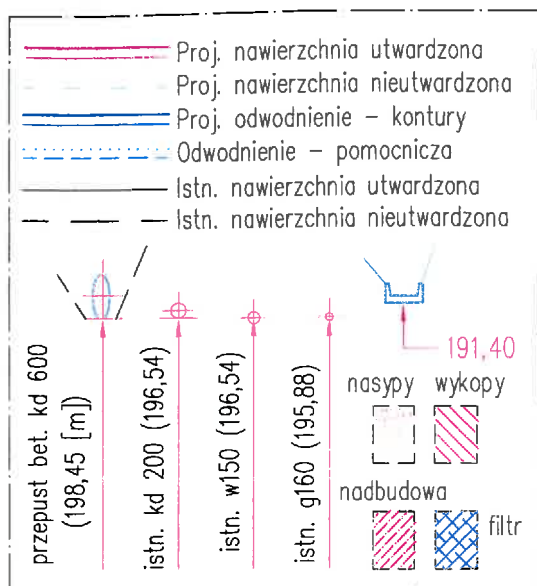

Firma projektowa: Usługi Projektowe RŁ – Ewa Łatecka 93-329 Łódź, ul.Ogniskowa 11/lok.6 tel. 42*646-58-90			Inwestor: Urząd Miasta Zgierza – Wydział Infrastruktury Miejskiej		Treść rysunku: Projekt budowlany drogowy ulicy Sokołowskiej Przekrój normalny przez ulicę – ozn. N2	
Projektant: inż. Ryszard ŁATECKI	upr.bud. nr 353/94/WŁ	[Signature]	Temat zadania inwestycyjnego: Budowa ul. Sokołowskiej w Zgierzu		Branża: DROGOWA	Data: październik 2009 r.
Sprawdzający:	upr.bud. nr		Adres budowy: Zgierz, ul. Sokołowska od Konstantynowskiej do Benzantronowej		Skala: 1:100/1:100	Nr rys.: 11

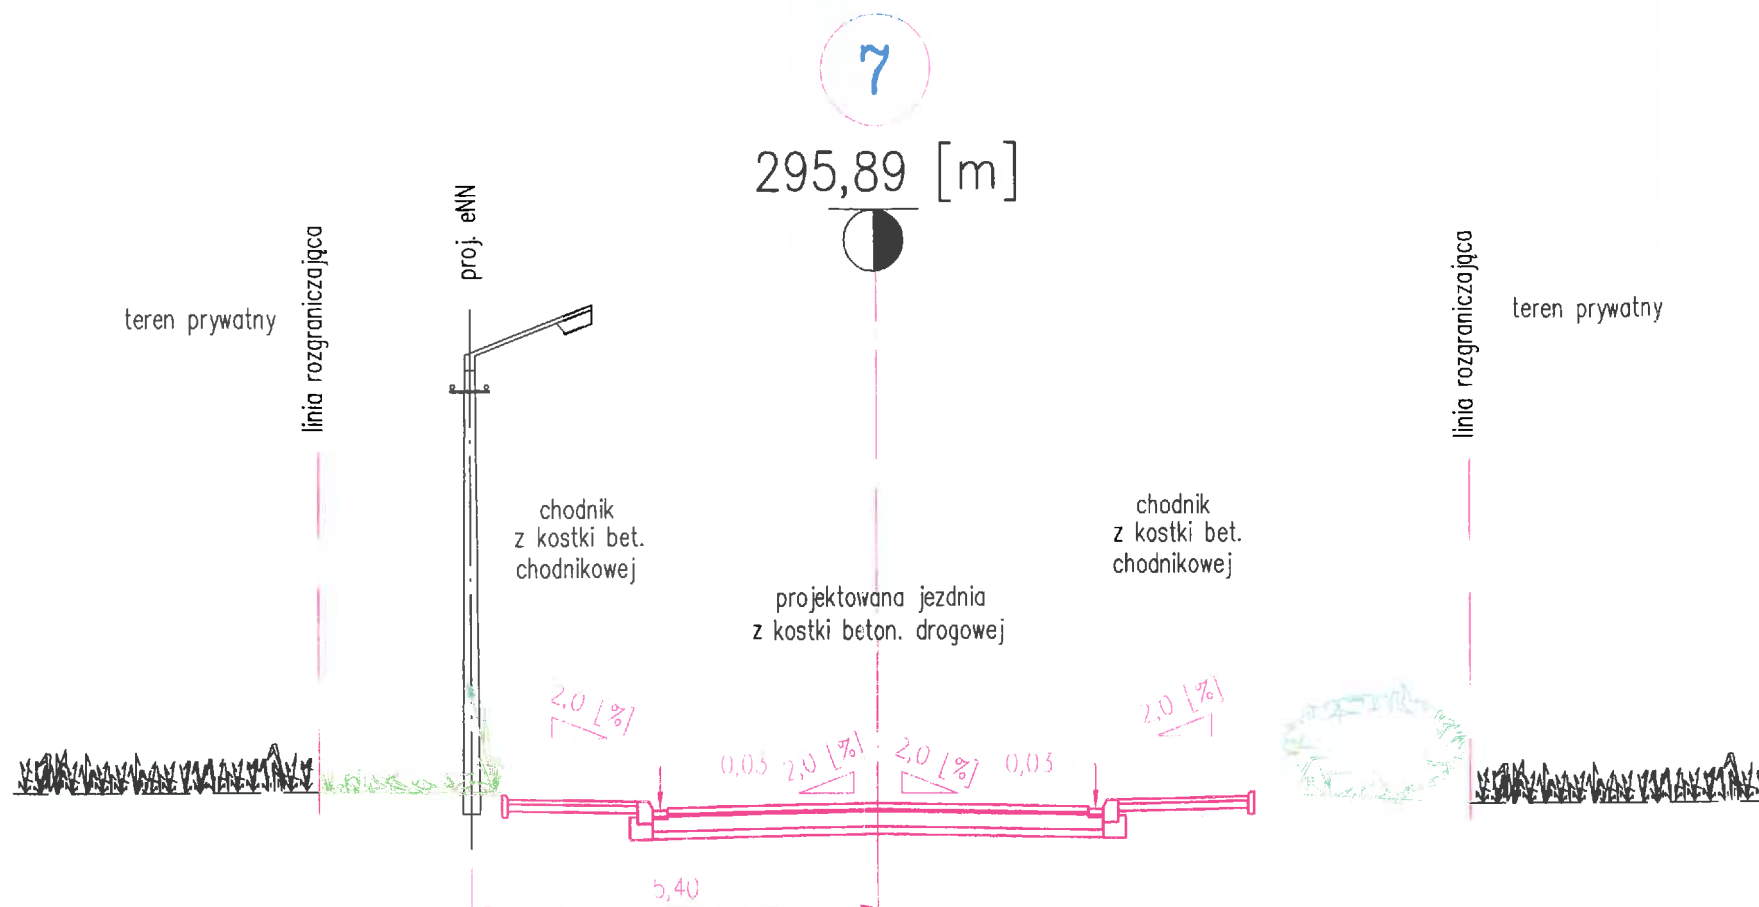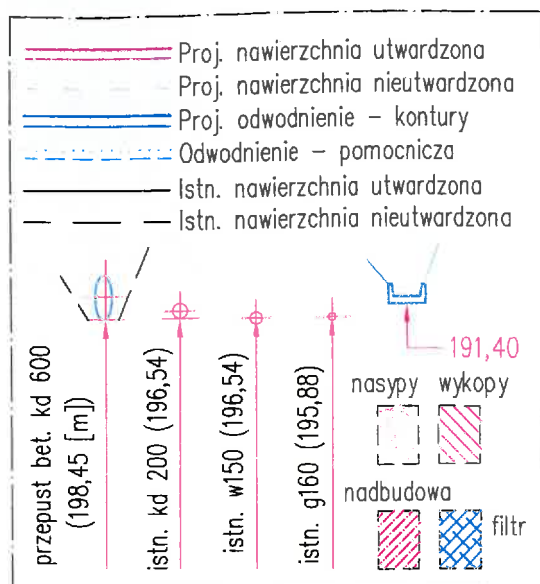

p.p. 185,00
[m n.p.m.]



RZĘDNE NIWELETY
RZĘDNE TERENU
ODLEGŁOŚCI
PIKIETAŻ

	189,66	190,04	189,99	189,95	189,82	189,85	189,91	189,85	189,82	189,95	189,99	190,04	189,88
	190,09	190,00	190,00	189,85	189,85		189,81	189,84	189,84	189,88	189,88		189,88
		2,45	2,00	3,00			3,00	3,00	2,00		2,88		
	7,45	5,00	3,00				0,00	3,00	5,00		7,88		

p.p. 185,00
[m n.p.m.]

RZĘDNE NIWELETY
RZĘDNE TERENU
ODLEGŁOŚCI
PIKIETAŻ

Firma projektowa: Usługi Projektowe RL – Ewa Łatecka 93-329 Łódź, ul. Ogniskowa 11/lok.6 tel. 42*646-58-90		Inwestor: Urząd Miasta Zgierza – Wydział Infrastruktury Miejskiej		Treść rysunku: Projekt budowlany drogowy ulicy Sokółowskiej Przekrój poprzeczny nr 7-7.	
Projektant: inż. Ryszard ŁATECKI	upr.bud. nr 353/94/WŁ	Temat zadania inwestycyjnego: Budowa ul. Sokółowskiej w Zgierzu		Branża: DROGOWA	
Sprawdzający:	upr.bud. nr	Adres budowy: Zgierz, ul. Sokółowska od Konstantynowskiej do Benzantronowej		Data: październik 2009 r.	Nr rys.: 12
				Skala: 1:100/1:100	

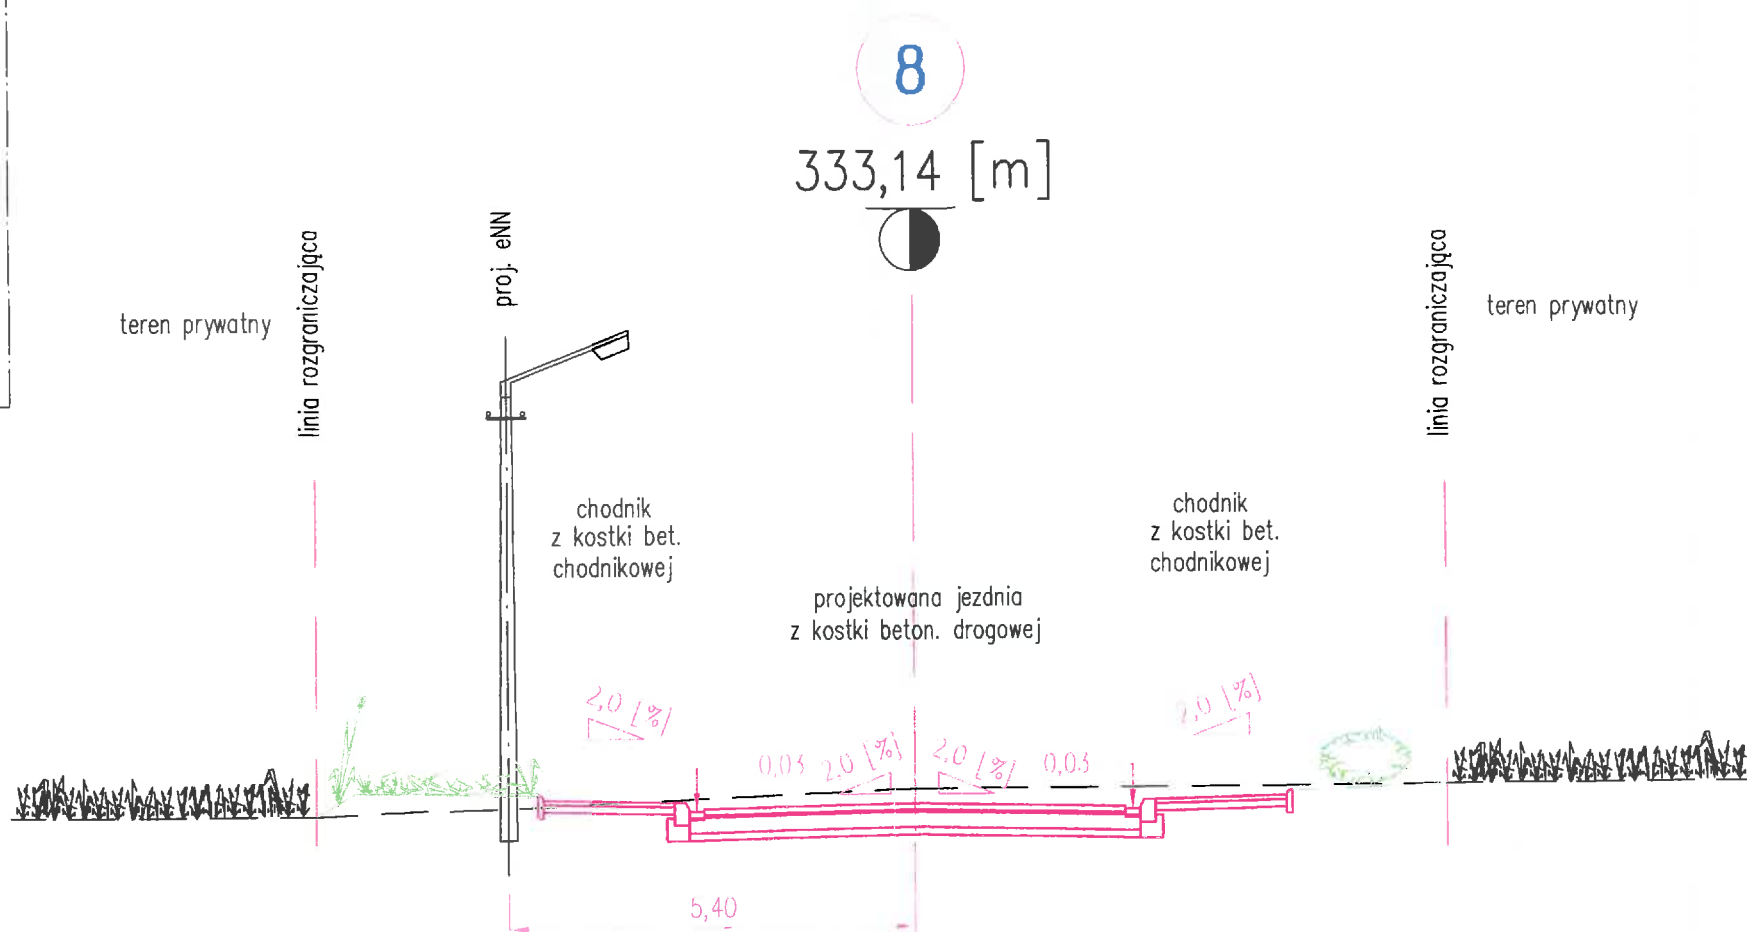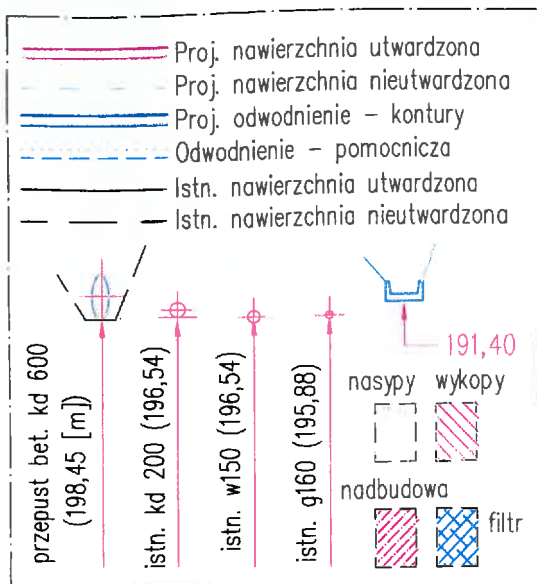

p.p. 185,00
[m n.p.m.]



p.p. 185,00
[m n.p.m.]

RZĘDNE NIWELETY
RZĘDNE TERENU
ODLEGŁOŚCI
PIKIETAŻ

	190,12	190,37	190,28	190,24	190,18	190,32	190,44
	190,40	190,32	190,15	190,24	190,15	190,37	190,44
	190,12	190,19	190,30	190,44	190,44	190,44	190,44
		2,97	2,00	3,00	3,00	2,00	2,05
	7,97	5,00	3,00	0,00	3,00	5,00	7,05

RZĘDNE NIWELETY
RZĘDNE TERENU
ODLEGŁOŚCI
PIKIETAŻ

Firma projektowa: Usługi Projektowe RŁ – Ewa Łatecka 93-329 Łódź, ul. Ogniskowa 11/lok.6 tel. 42*646-58-90		Inwestor: Urząd Miasta Zgierza – Wydział Infrastruktury Miejskiej		Treść rysunku: Projekt budowlany drogowy ulicy Sokołowskiej Przekrój poprzeczny nr 8-8.	
Projektant: inż. Ryszard ŁATECKI	upr.bud. nr 353/94/WŁ	Temat zadania inwestycyjnego: Budowa ul. Sokołowskiej w Zgierzu		Branża: DROGOWA	Data: październik 2009 r.
Sprawdzający:	upr.bud. nr	Adres budowy: Zgierz, ul. Sokołowska od Konstantynowskiej do Benzantronowej		Skala: 1:100/1:100	Nr rys.: 13

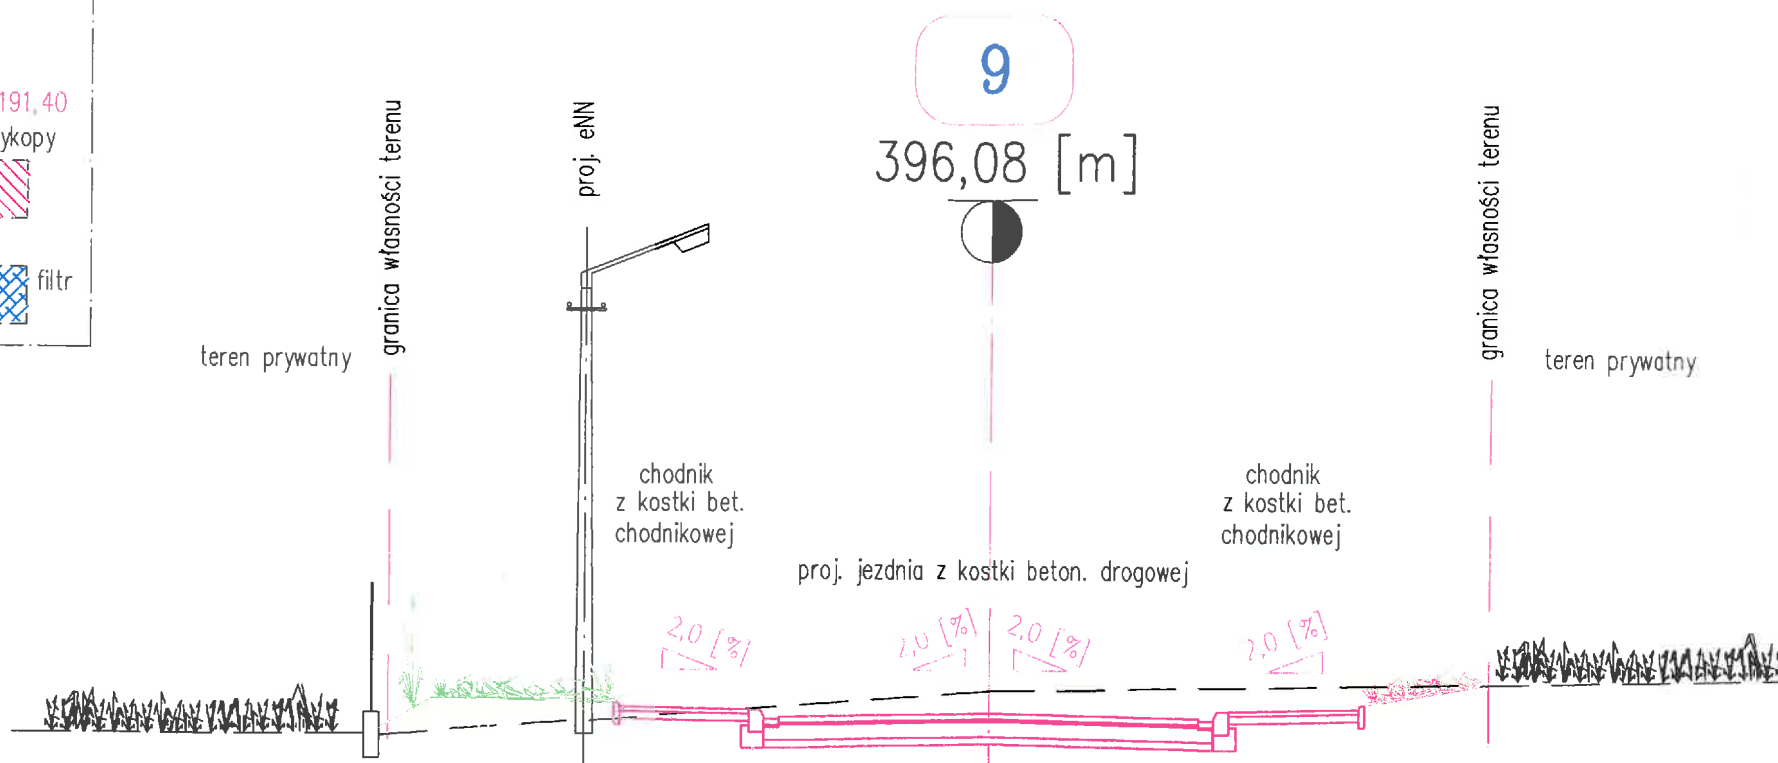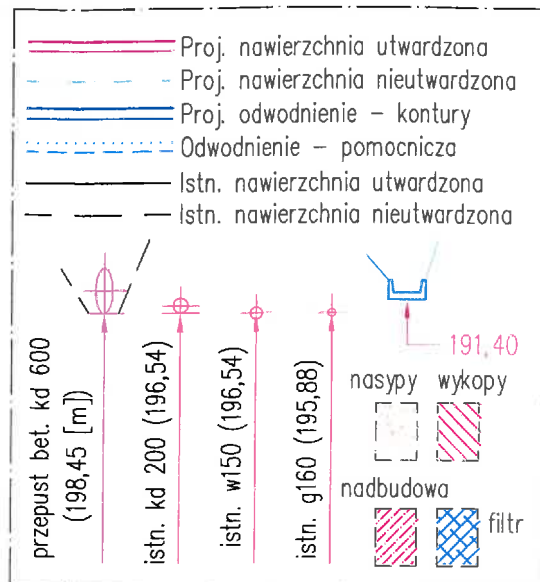

9
396,08 [m]

p.p. 185,00
[m n.p.m.]



RZĘDNE NIWELETY
RZĘDNE TERENU
ODLEGŁOŚCI
PIKIETAŻ

	190,48	190,86	190,91	190,86	190,82	190,69	190,72	190,78	190,72	190,69	190,82	190,86	190,91	191,25
	190,48		190,70	190,70	190,85	190,85	190,72	191,07	191,12	191,12	191,16	191,16	190,91	191,25
		3,02		2,00		3,00		3,00		3,00	2,00		1,64	
	8,02		5,00		3,00		0,00		3,00		5,00		6,64	

p.p. 185,00
[m n.p.m.]

RZĘDNE NIWELETY
RZĘDNE TERENU
ODLEGŁOŚCI
PIKIETAŻ

Firma projektowa: Usługi Projektowe RŁ - Ewa Łatecka 93-329 Łódź, ul.Ogniskowa 11/lok.6 tel. 42*646-58-90	Inwestor: Urząd Miasta Zgierza - Wydział Infrastruktury Miejskiej	Treść rysunku: Projekt budowlany drogowy ulicy Sokołowskiej Przekrój normalny przez ulicę - ozn. 9-9.
Projektant: inż. Ryszard ŁATECKI Sprawdzający: [signature]	upr.bud. nr 353/94/WŁ. upr.bud. nr	Temat zadania inwestycyjnego: Budowa ul. Sokołowskiej w Zgierzu
Adres budowy: Zgierz, ul. Sokołowska od Konstantynowskiej do Benzantronowej	Branża: DROGOWA	Data: październik 2009 r.
	Skala: 1:100/1:100	Nr rys.: 14

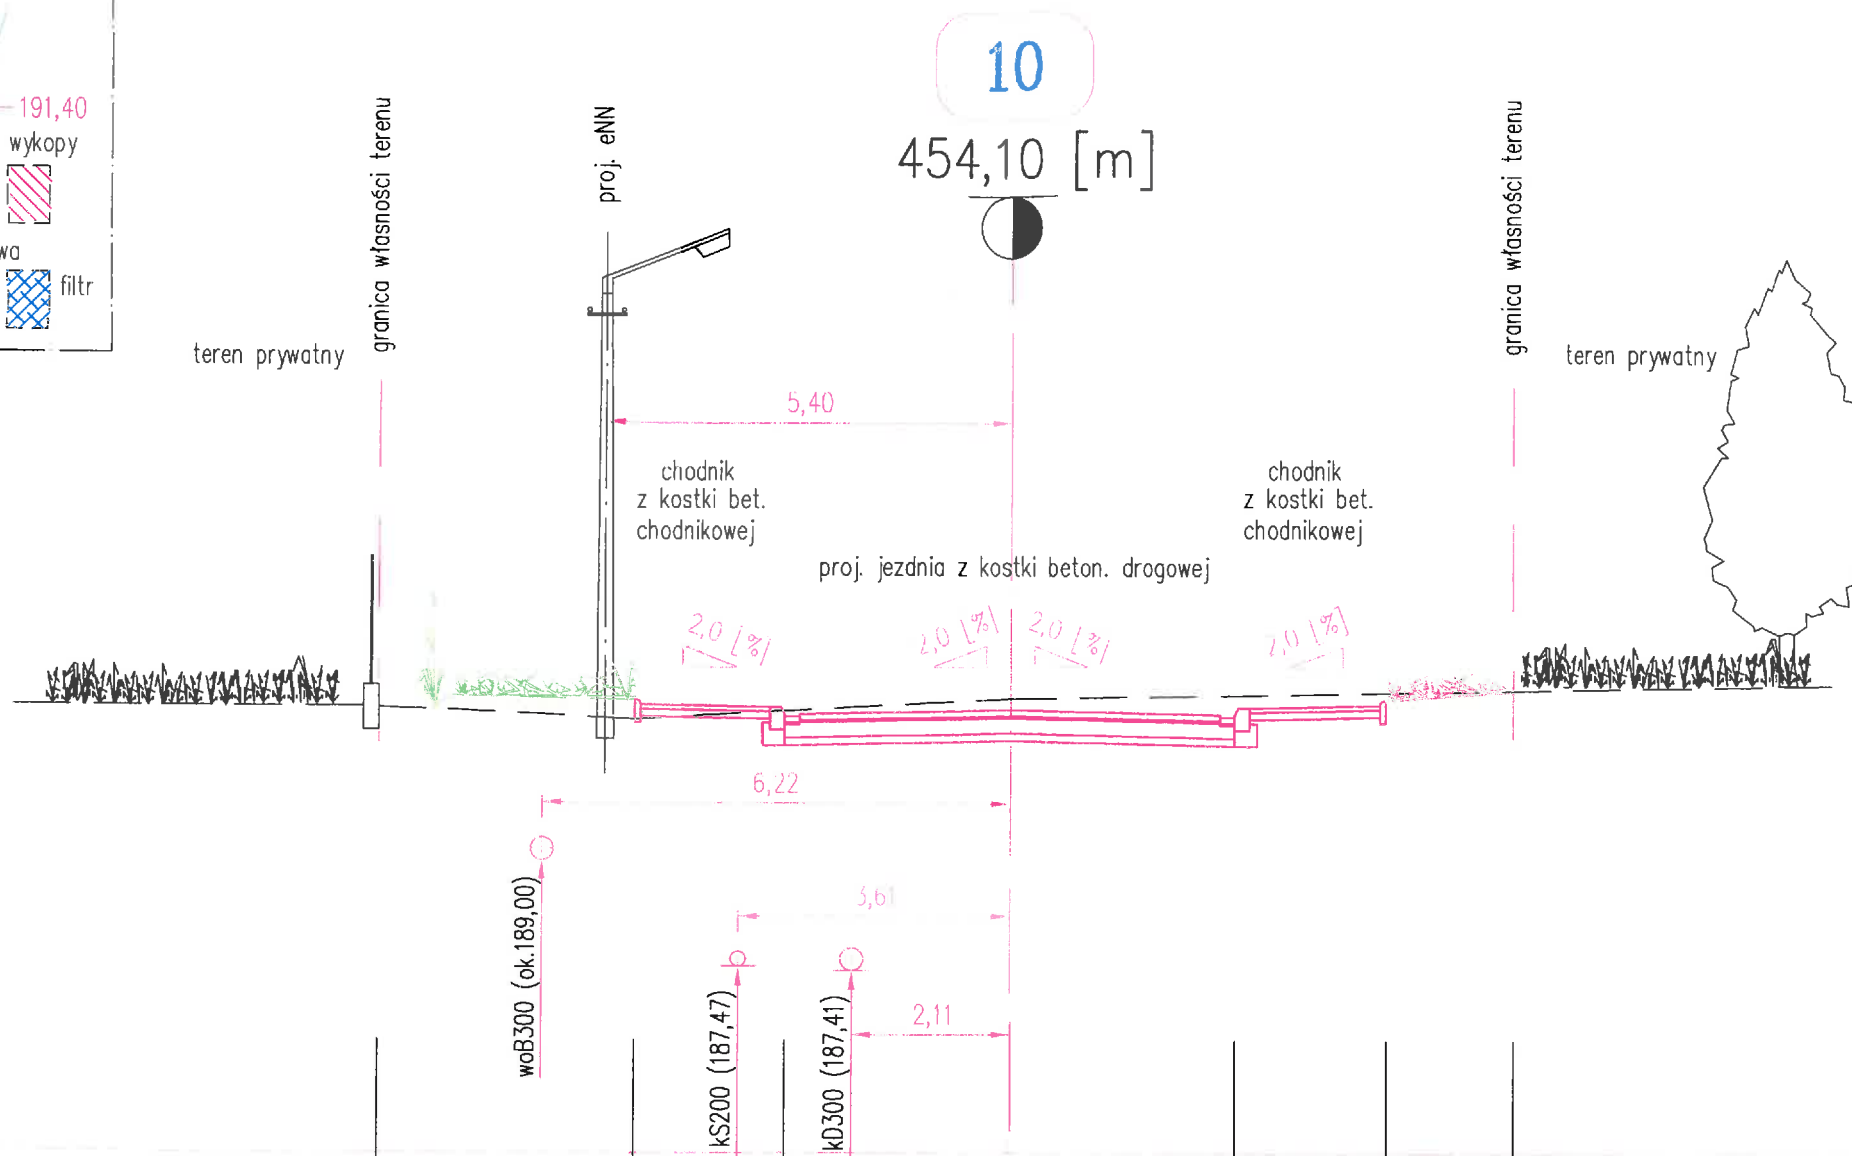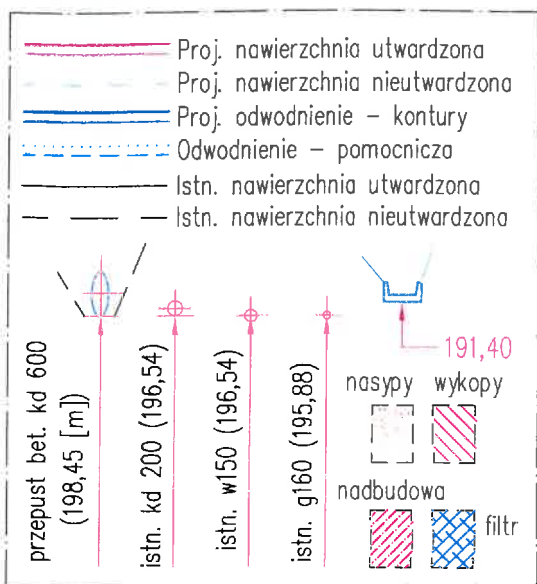

p p 185,00
[m n.p.m.]



p p 185,00
[m n.p.m.]

RZĘDNE NIWELETY
RZĘDNE TERENU
ODLEGŁOŚCI
PIKIETAŻ

	190,90	191,10	191,01	190,96	190,92	190,79	190,82	190,88	190,82	190,96	191,01	191,15
	190,90		190,70	190,70	190,83	190,83		191,03	191,07	191,07	191,10	191,15
		3,43		2,00		3,00		3,00		2,00	1,69	
	8,43		5,00		3,00			0,00	3,00		5,00	6,69

RZĘDNE NIWELETY
RZĘDNE TERENU
ODLEGŁOŚCI
PIKIETAŻ

Firma projektowa: Usługi Projektowe RŁ - Ewa Łatecka 93-329 Łódź, ul.Ogniskowa 11/lok.6 tel. 42*646-58-90	Inwestor: Urząd Miasta Zgierza - Wydział Infrastruktury Miejskiej	Treść rysunku: Projekt budowlany drogowy ulicy Sokołowskiej Przekrój normalny przez ulicę - ozn. 10-10.
Projektant: inż. Ryszard ŁATECKI Sprawdzający: [signature]	Temat zadania inwestycyjnego: Budowa ul. Sokołowskiej w Zgierzu	Branża: DROGOWA
upr.bud. nr 353/94/WŁ	Adres budowy: Zgierz, ul. Sokołowska od Konstantynowskiej do Benzantronowej	Data: październik 2009 r.
upr.bud. nr		Skala: 1:100/1:100
		Nr rys.: 15

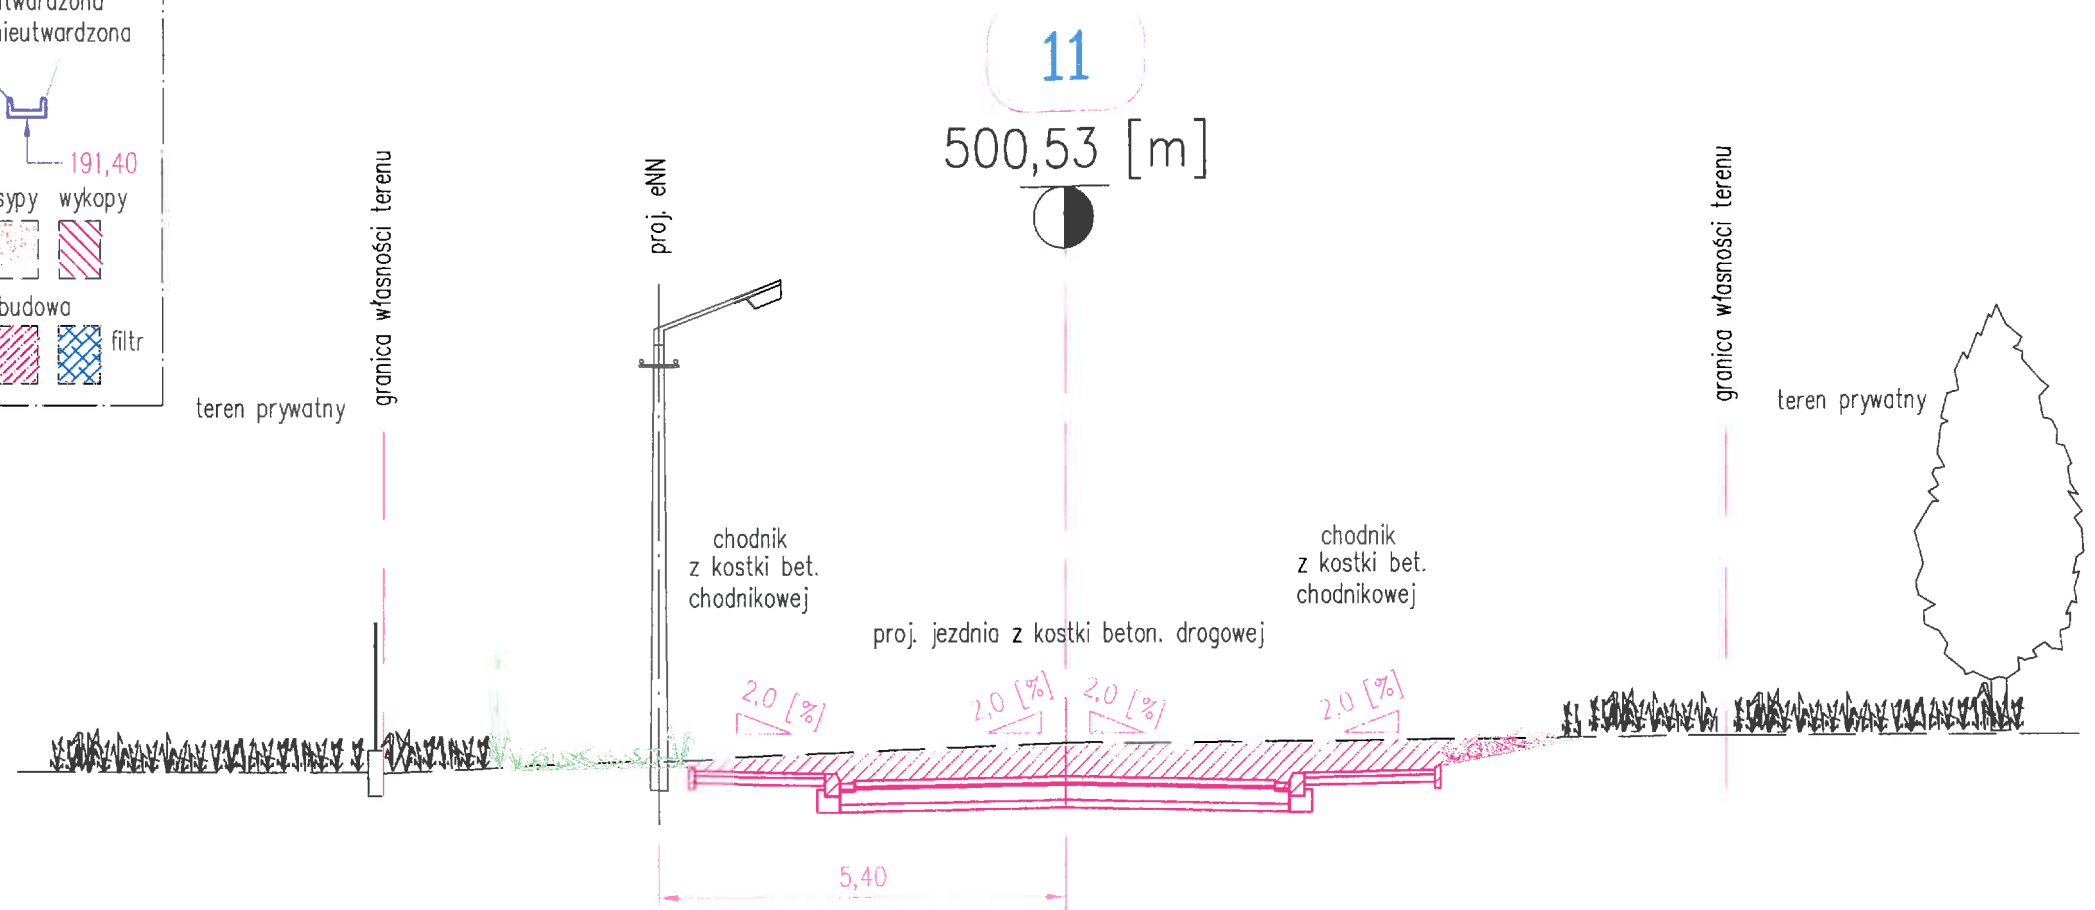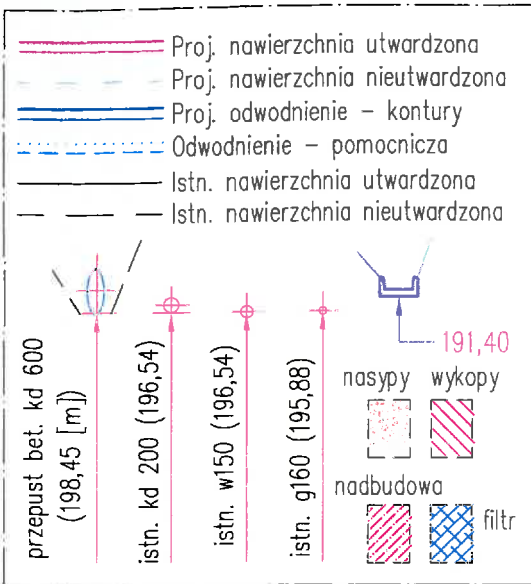

p.p. 185,00
[m n.p.m.]



p.p. 185,00
[m n.p.m.]

RZĘDNE NIWELETY
RZĘDNE TERENU
ODLEGŁOŚCI
PIKIETAŻ

	190,72	190,72	190,81	190,76	190,72	190,59	190,62	190,66	190,62	190,59	190,72	190,76	190,81	191,00	191,18
	190,72		190,87	190,87	190,96	190,96		191,09		191,12	191,12	191,14	191,14		191,18
		4,09		2,00		3,00		3,00		3,00	2,00		3,79		
	9,09		5,00		3,00		0,00		3,00		5,00			8,79	

RZĘDNE NIWELETY
RZĘDNE TERENU
ODLEGŁOŚCI
PIKIETAŻ

Firma projektowa: Usługi Projektowe RL – Ewa Łatecka 93-329 Łódź, ul.Ogniskowa 11/lok.6 tel. 42*646-58-90			Inwestor: Urząd Miasta Zgierza – Wydział Infrastruktury Miejskiej		Treść rysunku: Projekt budowlany drogowy ulicy Sokołowskiej Przekrój normalny przez ulicę – ozn. 11-11.	
Projektant: inż. Ryszard ŁATECKI	upr.bud. nr 353/94/WŁ		Temat zadania inwestycyjnego: Budowa ul. Sokołowskiej w Zgierzu		Branża: DROGOWA	Data: październik 2009 r.
Sprawdzający:	upr.bud. nr		Adres budowy: Zgierz, ul. Sokołowska od Konstantynowskiej do Benzantronowej		Skala: 1:100/1:100	Nr rys.: 16

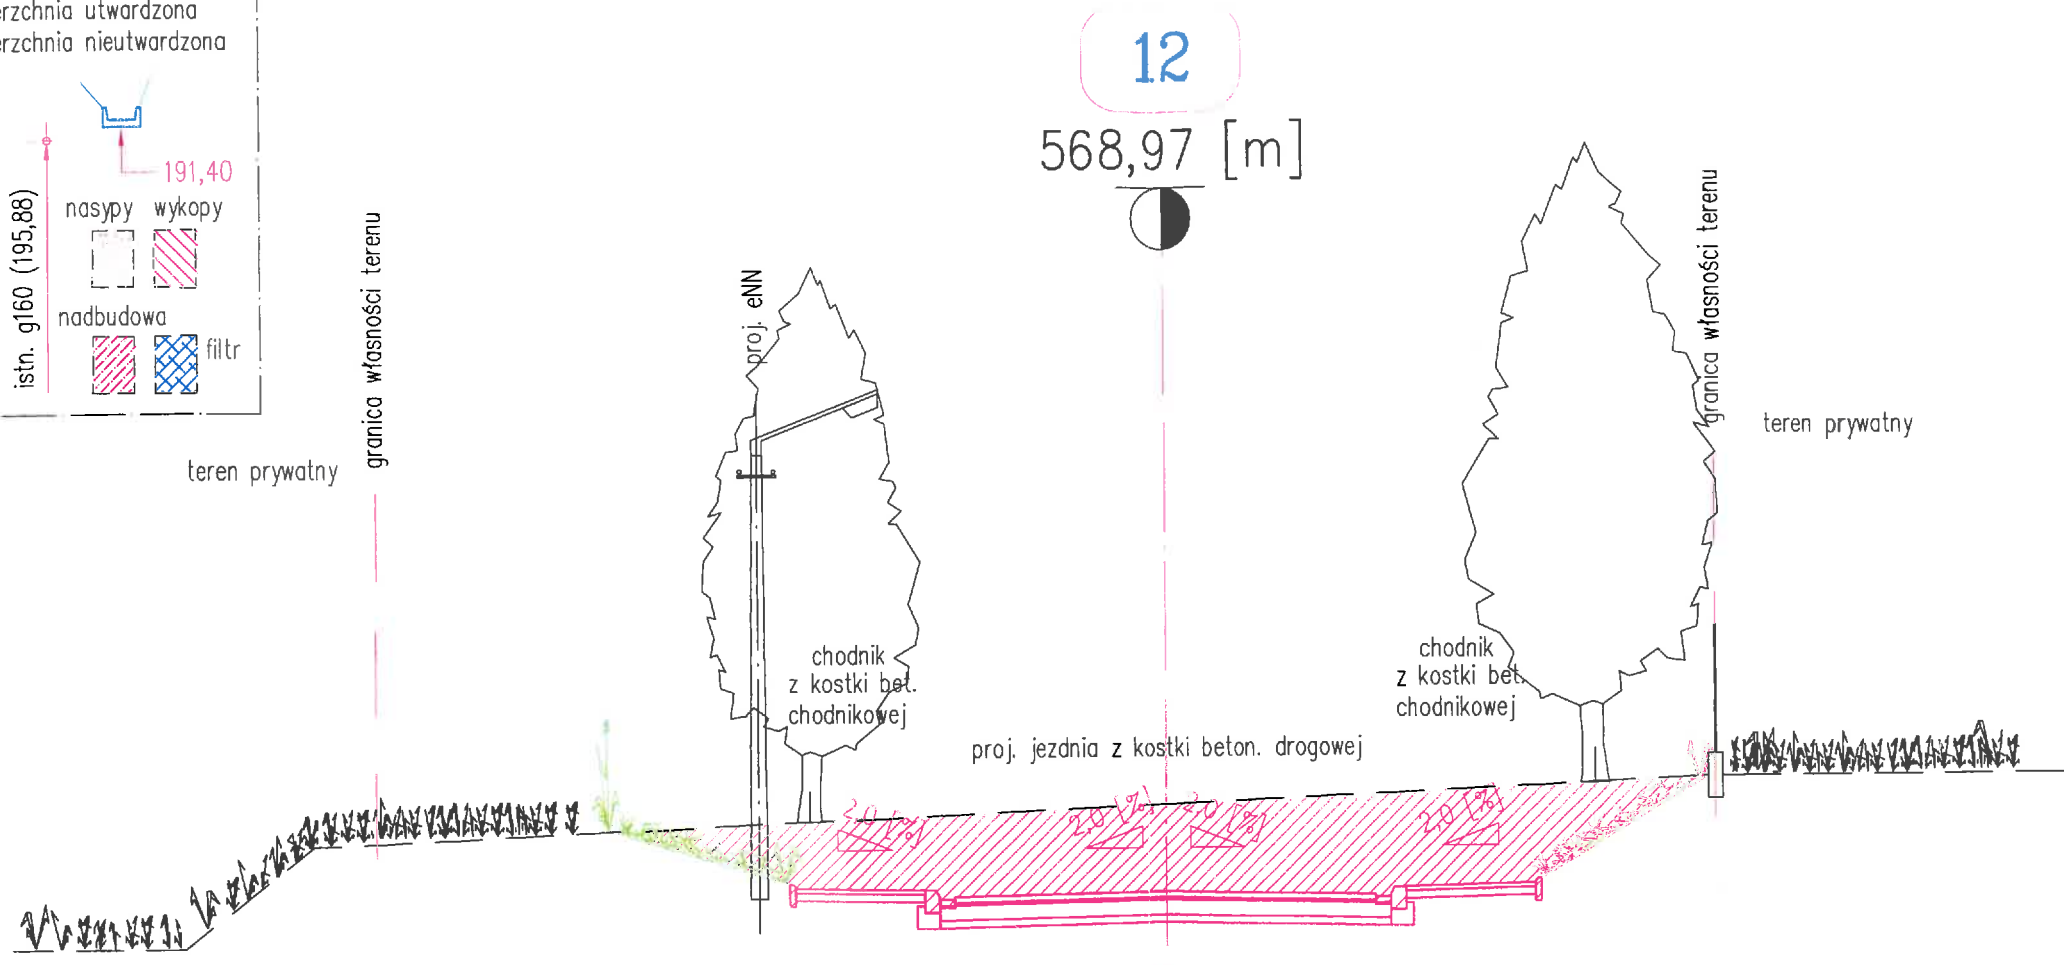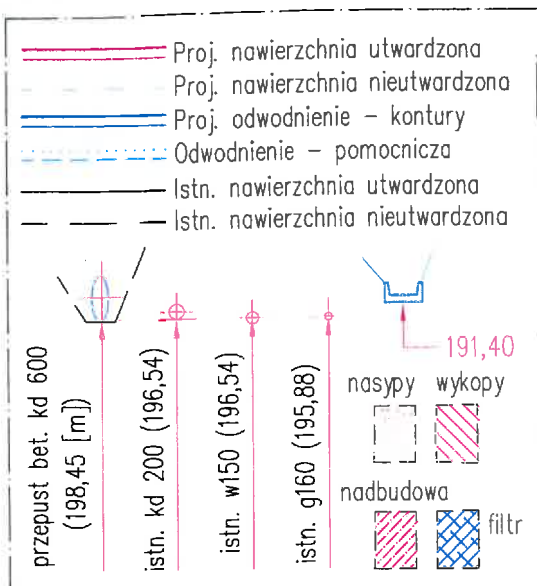

p.p. 185,00
[m n.p.m.]


p.p. 185,00
[m n.p.m.]

RZĘDNE NIWELETY
RZĘDNE TERENU
ODLEGŁOŚCI
PIKIETAŻ


188,48	189,82	189,86	189,28	189,23	189,19	189,06	189,09	189,15	189,09	189,06	189,19	189,23	189,28	190,62
1,73	0,84	5,49	2,00	3,00	3,00	2,00	2,31							
13,06	11,33	10,49	5,00	3,00	0,00	3,00	5,00	7,31						

RZĘDNE NIWELETY
RZĘDNE TERENU
ODLEGŁOŚCI
PIKIETAŻ

Firma projektowa: Usługi Projektowe RŁ – Ewa Łatecka 93-329 Łódź, ul.Ogniskowa 11/lok.6 tel. 42*646-58-90	Investor: Urząd Miasta Zgierza – Wydział Infrastruktury Miejskiej	Treść rysunku: Projekt budowlany drogowy ulicy Sokołowskiej Przekrój normalny przez ulicę – ozn. 12-12.
Projektant: inż. Ryszard ŁATECKI Sprawdzający: [signature]	Temat zadania inwestycyjnego: Budowa ul. Sokołowskiej w Zgierzu	Branża: DROGOWA
upr.bud. nr 353/94/WŁ	Adres budowy: Zgierz, ul. Sokołowska od Konstantynowskiej do Benzantronowej	Data: październik 2009 r.
upr.bud. nr		Skala: 1:100/1:100
		Nr rys.: 17

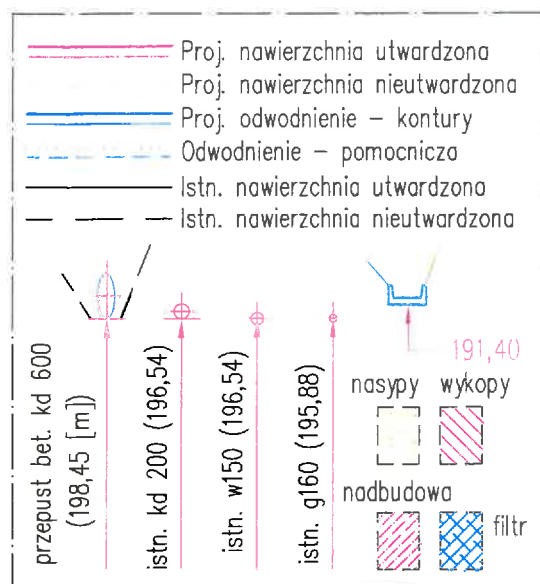

13
587,86 [m]

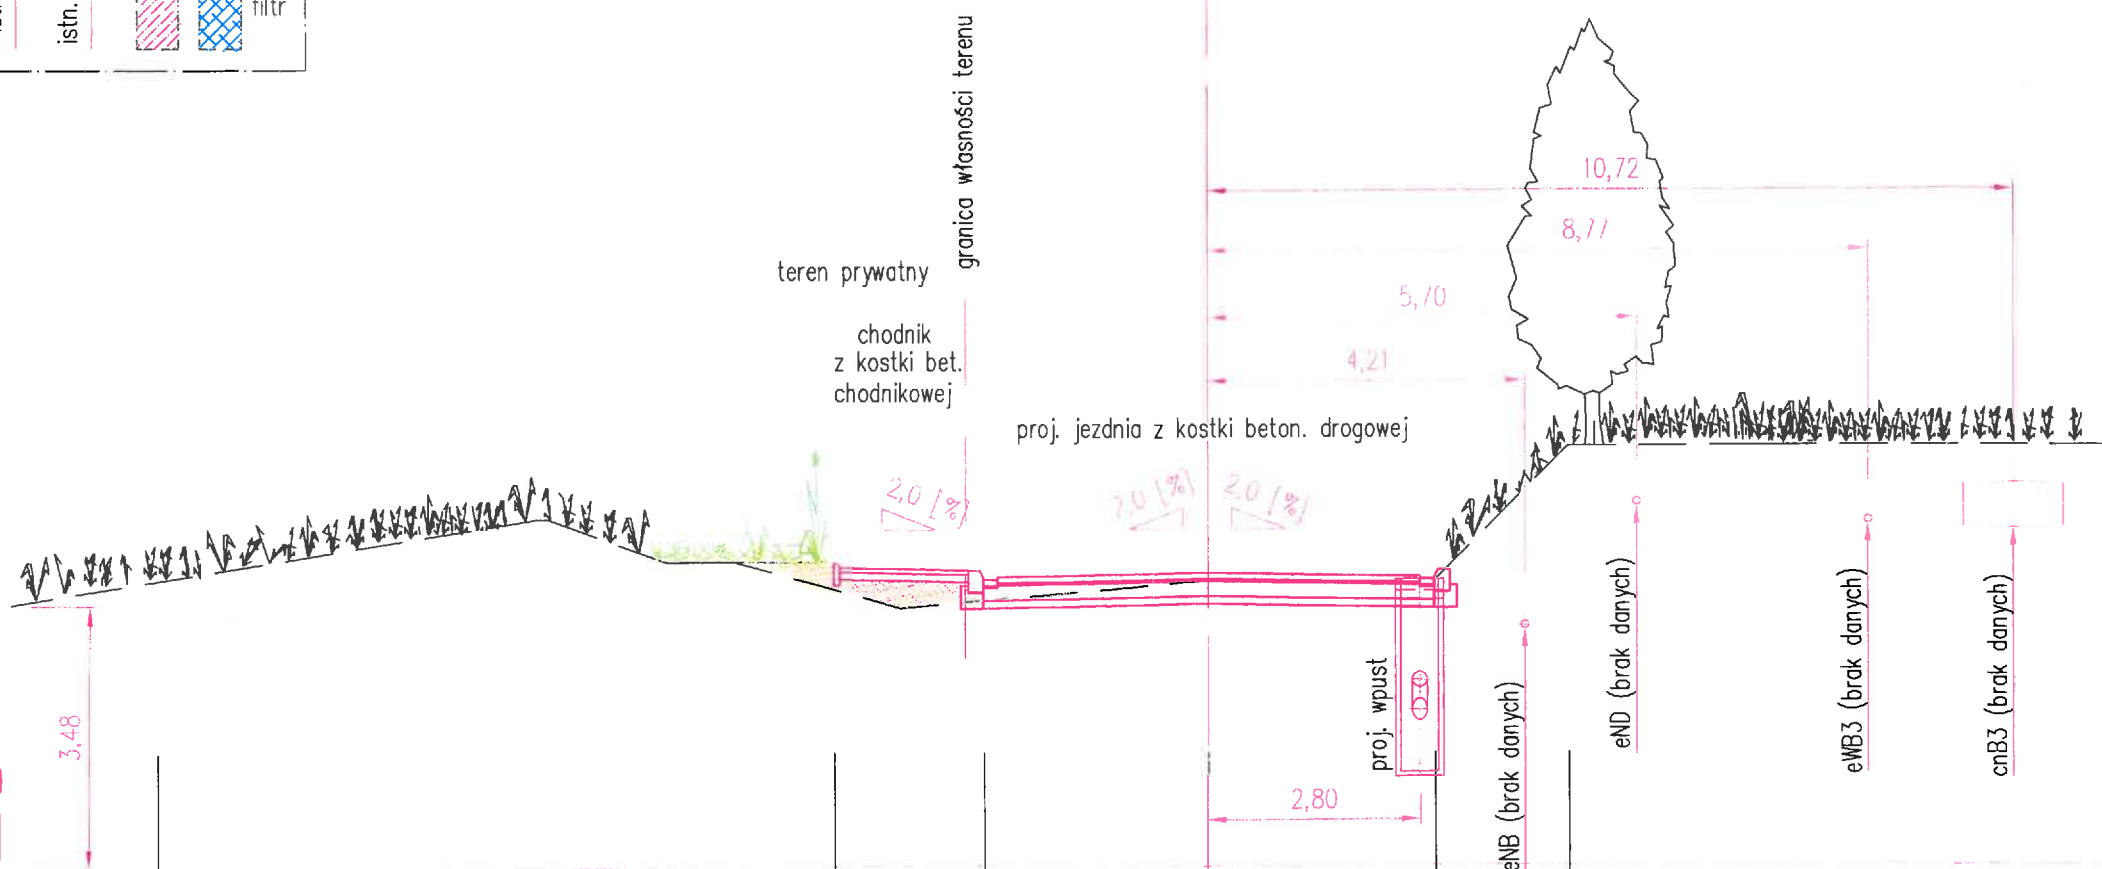


RZĘDNE NIWELETY
RZĘDNE TERENU
ODLEGŁOŚCI
PIKIETAŻ

188,48	189,02	188,97	188,93	188,00	188,89	189,09	189,19	
189,60	188,66	188,42	188,52	188,85	189,06	189,06	189,19	190,56
10,90		2,00	3,00		3,00		1,78	
15,90	5,00	3,00	0,00	3,00	4,78			

RZĘDNE NIWELETY
RZĘDNE TERENU
ODLEGŁOŚCI
PIKIETAŻ


Firma projektowa: Usługi Projektowe RŁ - Ewa Łatecka 93-329 Łódź, ul. Ogniskowa 11/lok.6 tel. 42*646-58-90		Inwestor: Urząd Miasta Zgierza - Wydział Infrastruktury Miejskiej		Treść rysunku: Projekt budowlany drogowy ulicy Sokółowskiej Przekrój normalny przez ulicę - ozn. 13-13.	
Projektant: inż. Ryszard ŁATECKI		Temat zadania inwestycyjnego: Budowa ul. Sokółowskiej w Zgierzu		Branża: DROGOWA	
Sprawdzający: [signature]		Adres budowy: Zgierz, ul. Sokółowska od Konstantynowskiej do Benzantronowej		Data: październik 2009 r.	
upr.bud. nr 353/94/WŁ		upr.bud. nr		Skala: 1:100/1:100	
				Nr rys.: 18	

**KONSTRUKCJA NAWIERZCHNI JEZDNI I CHODNIKÓW
ULICY SOKOŁOWSKIEJ**

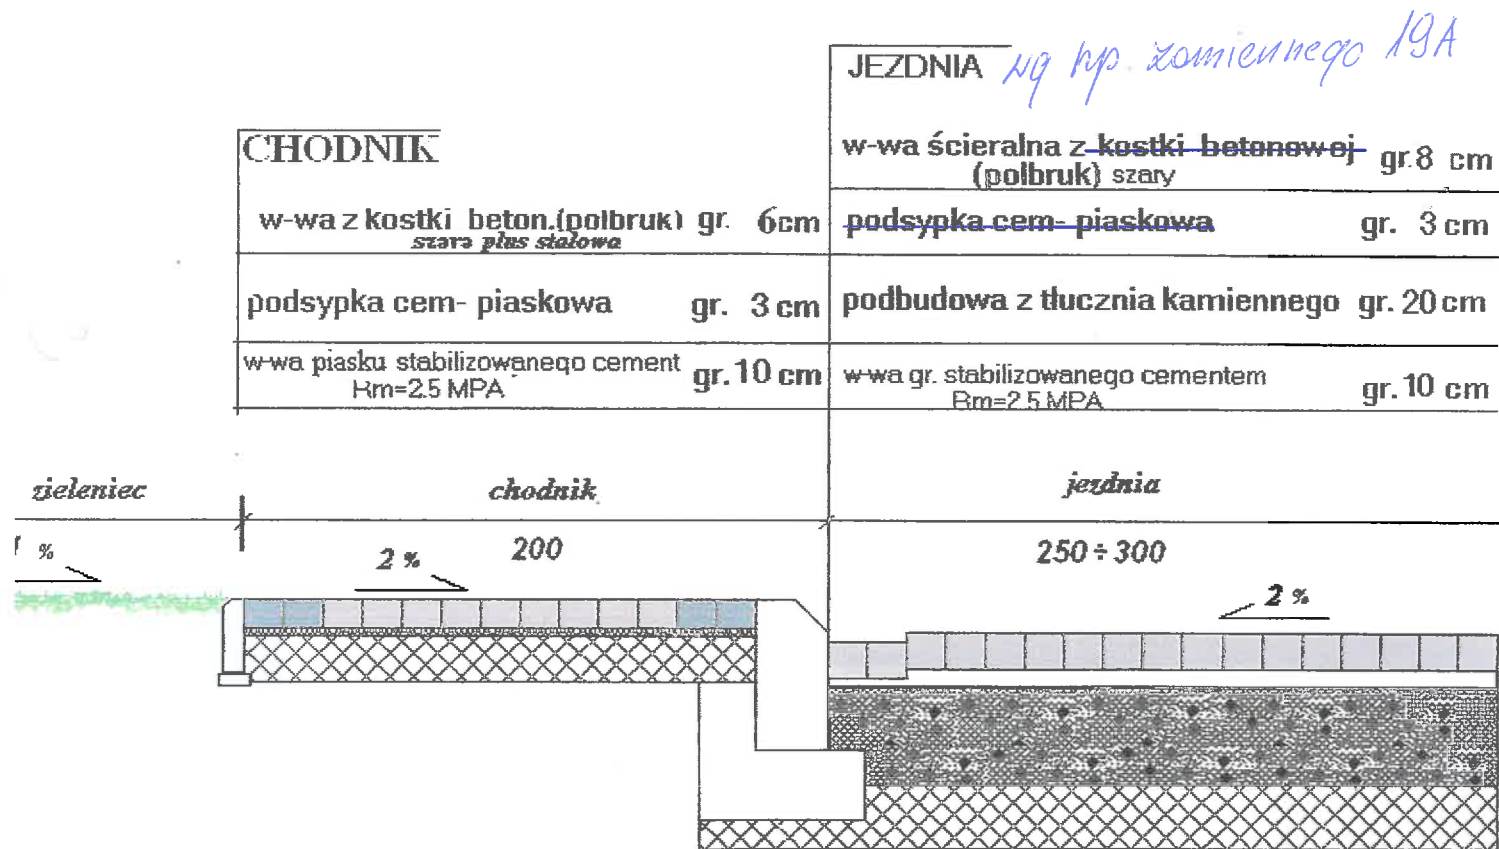

Jedn. Proj. Usługi Projektowe RL		Inwestor: Urząd Miasta Zgierz – Wydział Infrastruktury Miejskiej	
Temat: Budowa ul. Sokolowskiej w Zgierzu		Treść rys: Projekt budowlano- wykonawczy drogowy ulicy Sokolowskiej w Zgierzu	
PRZEKRÓJ KONSTRUKCYJNY JEZDNI I CHODNIKÓW			
Projekt.	inż. Ryszard Latecki	Upr. 353/94/WL	
Skala 1: 10	Branża: d r o g o w a	Data: październik 2009	Rys nr 19

PRZEKRÓJ KONSTRUKCYJNY JEZDNI

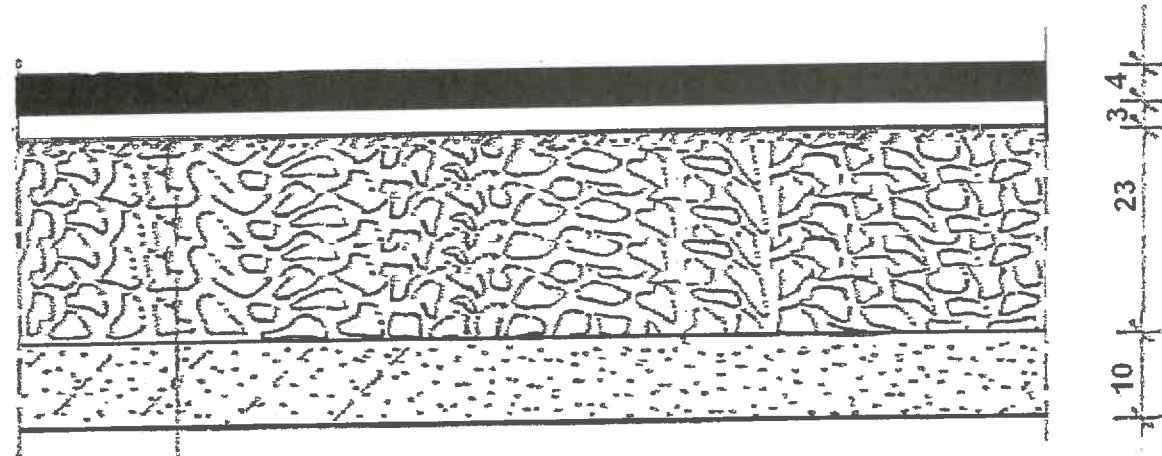


Beton asfaltowy warstwa scieralna grubosci 4 cm
Beton asfaltowy warstwa wiążąca grubosci 3 cm
Podbudowa z kruszywa łamanego stabiliz. mechanicznie grubosci 23 cm
Piasek stabilizowany cementem Rm = 2.5 MPa grubosci 10 cm

Jedn. Proj. Usługi Projektowe RL		Inwestor: Urząd Miasta Zgierz – Wydział Infrastruktury Miejskiej	
Temat: Budowa ul. Sokolowskiej w Zgierzu		Zamienny	
PRZEKRÓJ KONSTRUKCYJNY JEZDNI		Treść rys: Projekt budowlano-wykonawczy drogowy ulicy Sokolowskiej w Zgierzu	
Projekt.	Inż. Ryszard Latecki	Upr. 353 94 WL	
Skala 1:10	Branża: D R O G I	Data: styczeń 2014	19 A

PRZEKRÓJ KONSTRUKCYJNY ZJAZDU

STAROSTWO POWIATOWE
w Zgierzu
95-100 Zgierz ul. Sadowa 6 A
tel. (042) 719-08-84

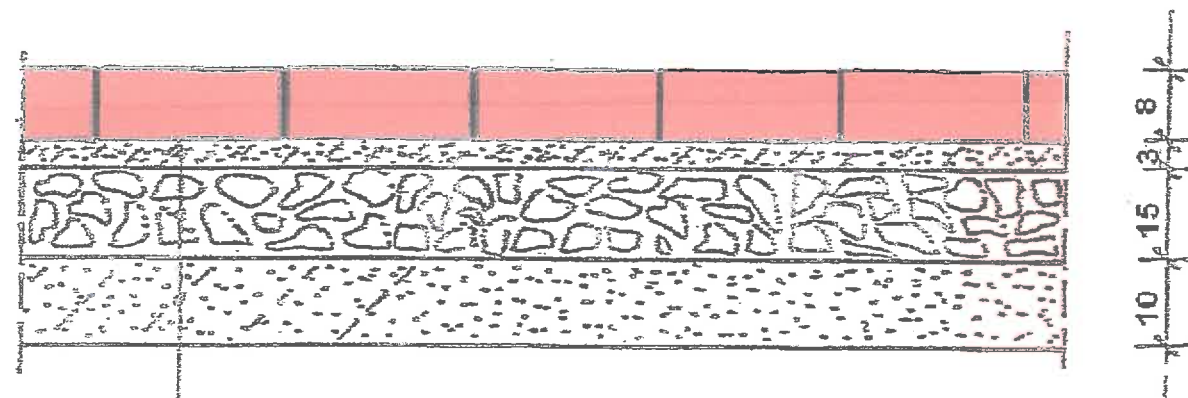

Kostka betonowa o wytrzymałości $R_{tk} = 35 \text{ Mpa}$

Podsyпка cementowo-piaskowa 1:4

Podbudowa z żucznia kamiennego


Piasek stabilizowany cementem $R_m = 25 \text{ Mpa}$

Jedn. Proj. Usługi Projektowe RL		Inwestor: Urząd Miasta Zgierza – Wydział Infrastruktury Miejskiej	
Temat: Budowa ul. Sokolowskiej w Zgierzu		Treść rys: Projekt budowlano-wykonawczy	
PRZEKRÓJ KONSTRUKCYJNY ZJAZDÓW		drogony ulicy Sokolowskiej w Zgierzu	
Projekt.	Inż. Ryszard Latecki	Upr. 353/94/WL	
Skala 1: 10	Branża: d r o g o w a	Data: październik 2009	Rys. nr 20


ZJAZD DLA NIEPEŁNOSPRAWNYCH

SKALA 1:50


STAROSTWO POWIATOWE
w Zgierzu
95-100 Zgierz ul. Sadowa 6 A
tel. (042) 719-08-84

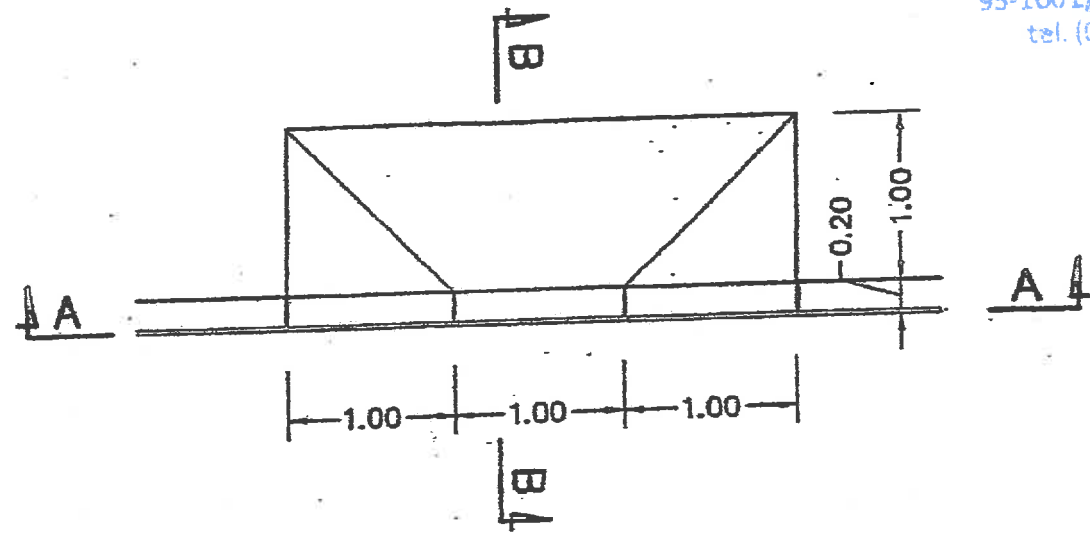

PRZEKRÓJ A-A

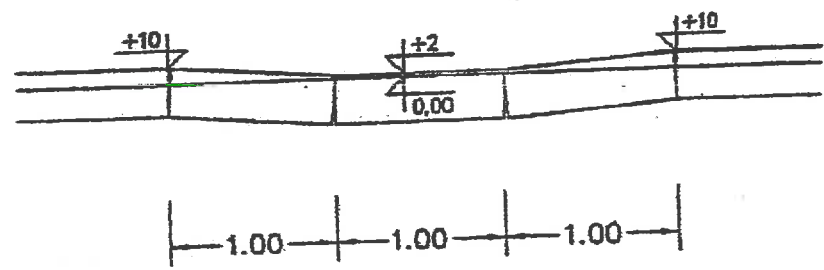

PRZEKRÓJ B-B
SKALA 1:25

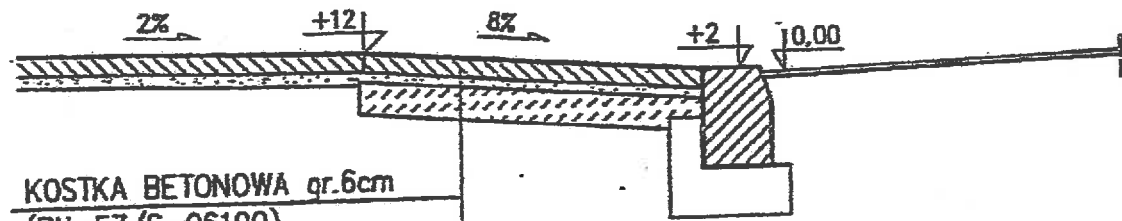

- KOSTKA BETONOWA gr.6cm
(PN-57/S-06100)
- PODSYPKA CEM-PIASK gr.3cm
(PN-58/S-96026)
- CHUDY BETON gr.10cm
(PN-75/S-96015)

Jedn. Proj. Usługi Projektowe RL		Inwestor: Urząd Miasta Zgierza - Wydział Infrastruktury Miejskiej	
Temat: Budowa ul. Sokolowskiej w Zgierzu		Treść rys: Projekt budowlano-wykonawczy	
ZJAZD DLA NIEPEŁNOSPRAWNYCH		drogony ulicy Sokolowskiej w Zgierzu	
Projekt.	Inż. Ryszard Łatecki	Upr. 353/94/WL	
Skala 1: 100	Branża: d r o g o w a	Data: październik 2009	Rys. nr 21