


Kanal wentylacyjny A/1315x315 czyszczenia na wysokości min 2m nad terenem

Kanal Spalinowy MKD Dn180 wyprowadzić ponad dach na wysokość min 0,5m

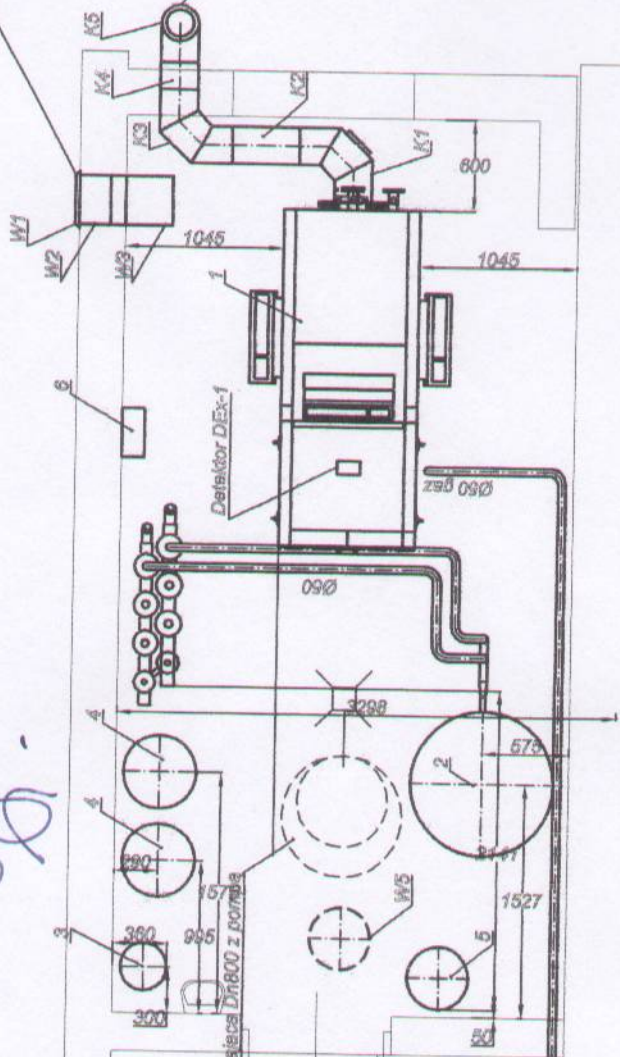

RZECZoznawca d/s Z ABZEPICZEN PRZECIwPOZAROWYCH

inż. mgr inż. Dariusz Łojko, Nr upr. 339/96

Łódź, 13-03-2007 r.

(miejsce, data)
Zgodność projektu z wymaganiami ochrony przeciwpożarowej stwierdzam bez uwag. z uwagami:

[Signature]

Uzgodniono pod względem wymagań higienicznych i zdrowotnych bez zastrzeżeń (z zastrzeżeniami)

Data: 2.03.07
mgr inż. BOGUMIŁA OŻÓG

Pracownik do spraw sanitarno-higienicznych w zakresie budownictwa przemysłowego ogólnego bez służby zdrowia nr uprawnień 11-BP/O/93
Zam: Łódź, ul. Kasprzaka 10 m 14 tel. 51-56-74
Biuro: Łódź, Wojska Polskiego 55/61 tel. 55-64-97

Zaprojektowano pod względem zgodności z przepisami bezpieczeństwa i higieny pracy oraz wymaganiami ergonomii:
1) bez zastrzeżeń
2) z zastrzeżeniami wymienionymi w załączonej opinii

Data: 2.03.07

Nr opinii: 128/07

[Signature]
mgr inż. BOGUMIŁA OŻÓG
rzeczoznawca do spraw bezpieczeństwa i higieny pracy nr upr. GJP 127/98 w grupach 1, 1.2, 1.3, 1.4
zam. Łódź, ul. Kasprzaka 10 m 14, tel. 51-56-71
praca Łódź, ul. Wojska Polskiego 55/61, tel. 55-64-97

PRACOWNIA PROJEKTOWA "Architekt" 91-849 Łódź, ul. Niemcewskiego 9 tel. (042) 656-40-84 e-mail: arch_bed@poczta.onet.pl	
Temat:	Projekt rozbudowy, odbudowy i modernizacji budynku Szkoły Podstawowej nr 10 w Zgierzu przy ul. Ozorkowskiej 68-70
Tytuł rys.	Kotłownia gazowa - rzut kotłowni
Branża:	Sanitarna
Projektował:	Inż. Paweł Bańczak upr. do projektowania b/o nr LOD/0309/PWOS/05
Sprawił:	Inż. Henryk Kamiński upr. do projektowania b/o nr 144/78/WML
	Skala: 1:50 Data oprac.: 02.2007 Nr rys. 3