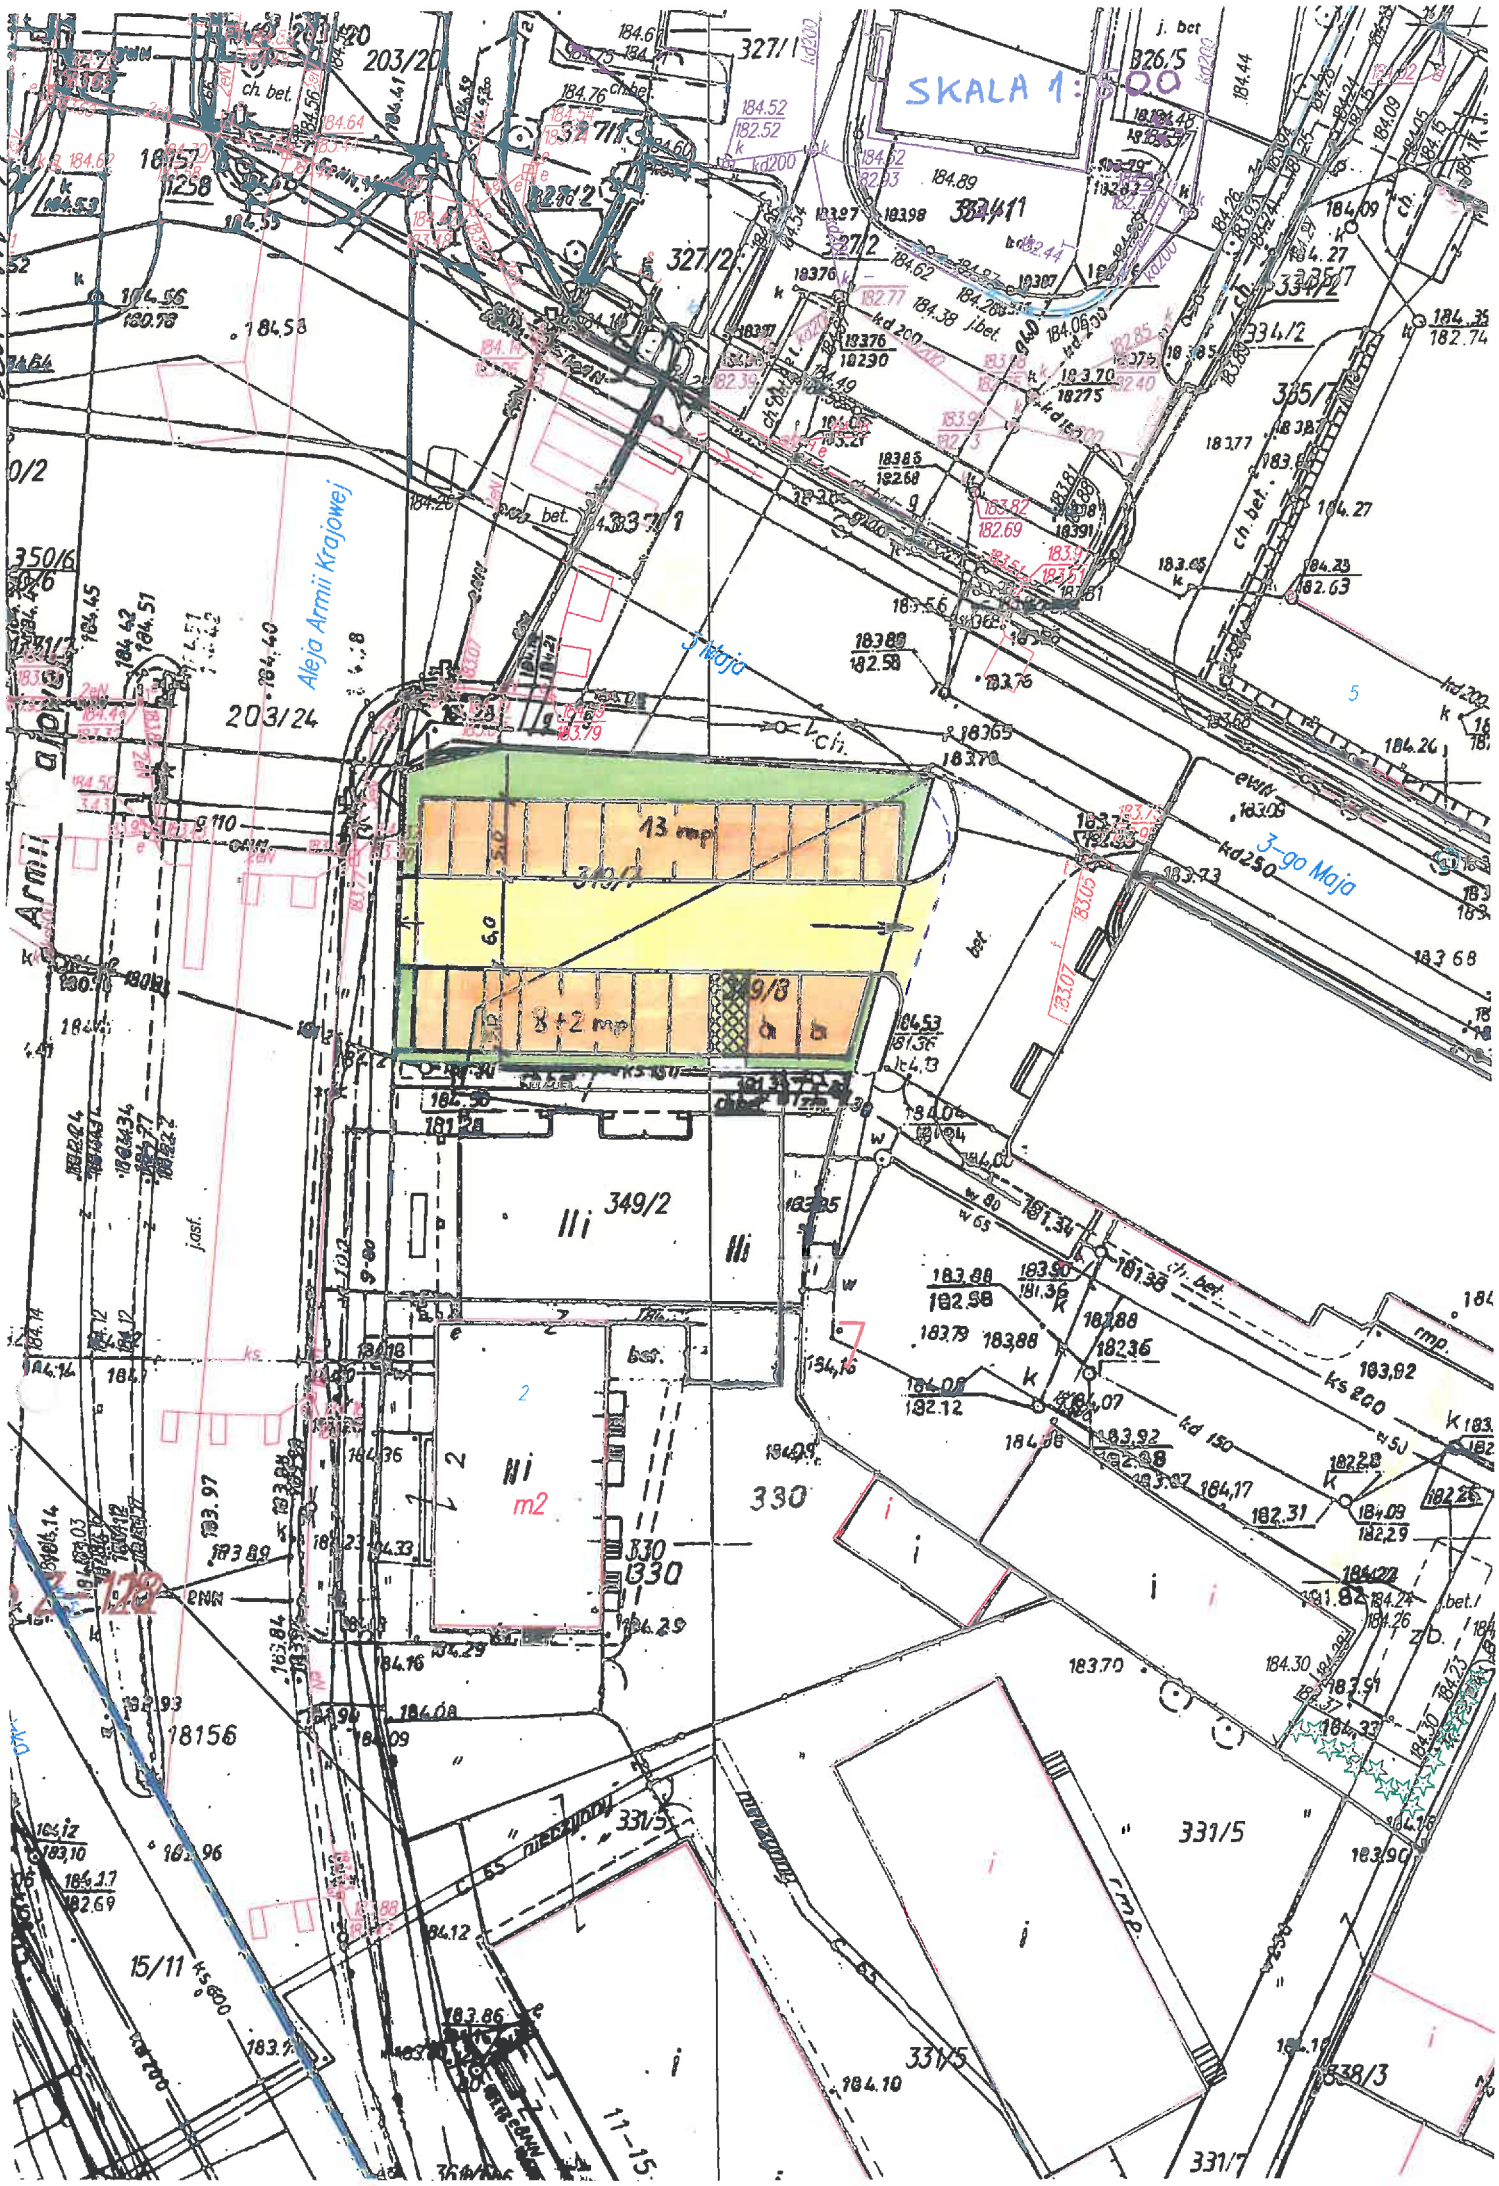
SKALA 1:500
Aleja Armii Krajowej
3-go Maja
13 mp
8+2 mp
349/2
330
331/5
203/24
203/20
18157
18258
18156
15/11
11-15
m2