

**Przebudowa nawierzchni ul. Chełmskiej (tzw. rękaw
ul. Chełmskiej) o łącznej długości ok. 165 mb**
w ramach zadania pn. Przebudowa dróg gruntowych na terenie
Gminy Miasto Zgierz

Lokalizacja:

Ul. Chełmska, gm. Miasto Zgierz, pow. zgierski




Inwestor:

Gmina Miasto Zgierz, pl. Jana Pawła II 16, 95-100 Zgierz




Zawartość:

- Zagospodarowanie terenu
- Przekrój poprzeczny

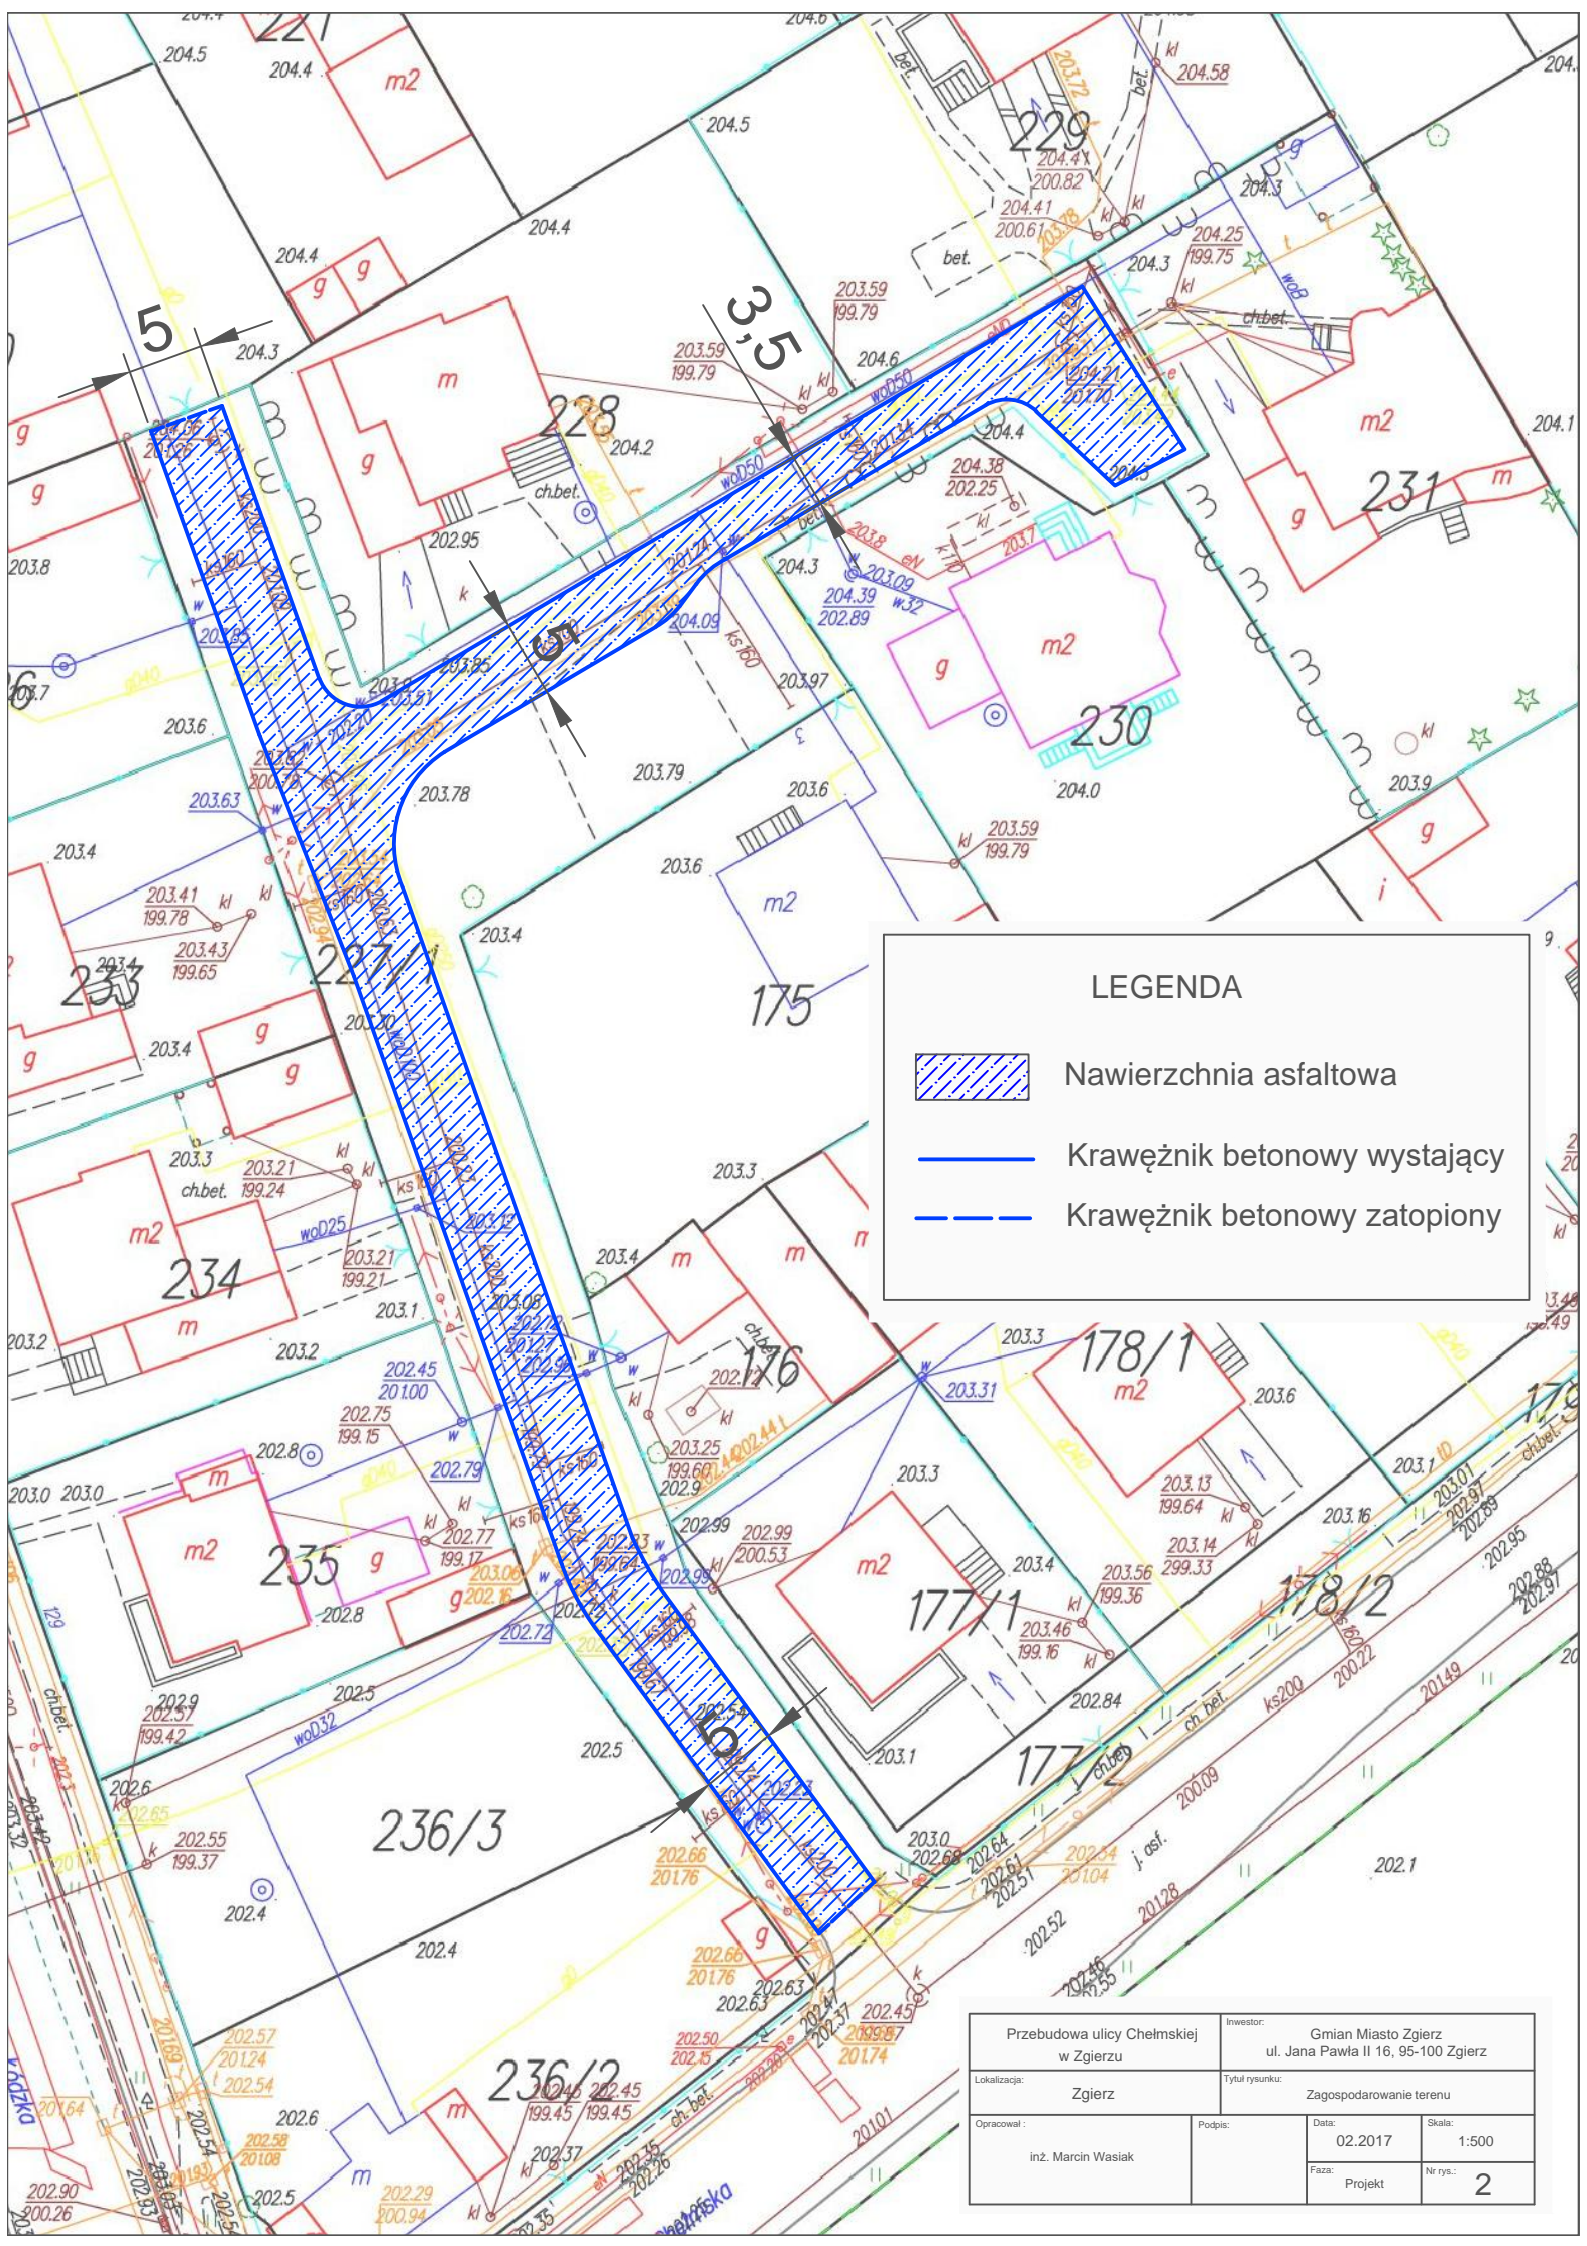Luty 2017
Urząd Miasta Zgierza
Wydział Inwestycji i Rozwoju




LEGENDA

-  Nawierzchnia asfaltowa
-  Krawężnik betonowy wystający
-  Krawężnik betonowy zatopiony


Przebudowa ulicy Chełmskiej w Zgierz		Inwestor: Gmian Miasto Zgierz ul. Jana Pawła II 16, 95-100 Zgierz	
Lokalizacja: Zgierz		Tytuł rysunku: Zagospodarowanie terenu	
Opracował:	Podpis:	Data:	Skala:
inż. Marcin Wasiak		02.2017	1:500
		Faza:	Nr rys.:
		Projekt	2

PRZEKRÓJ POPRZECZNY - DROGA SKALA 1:25

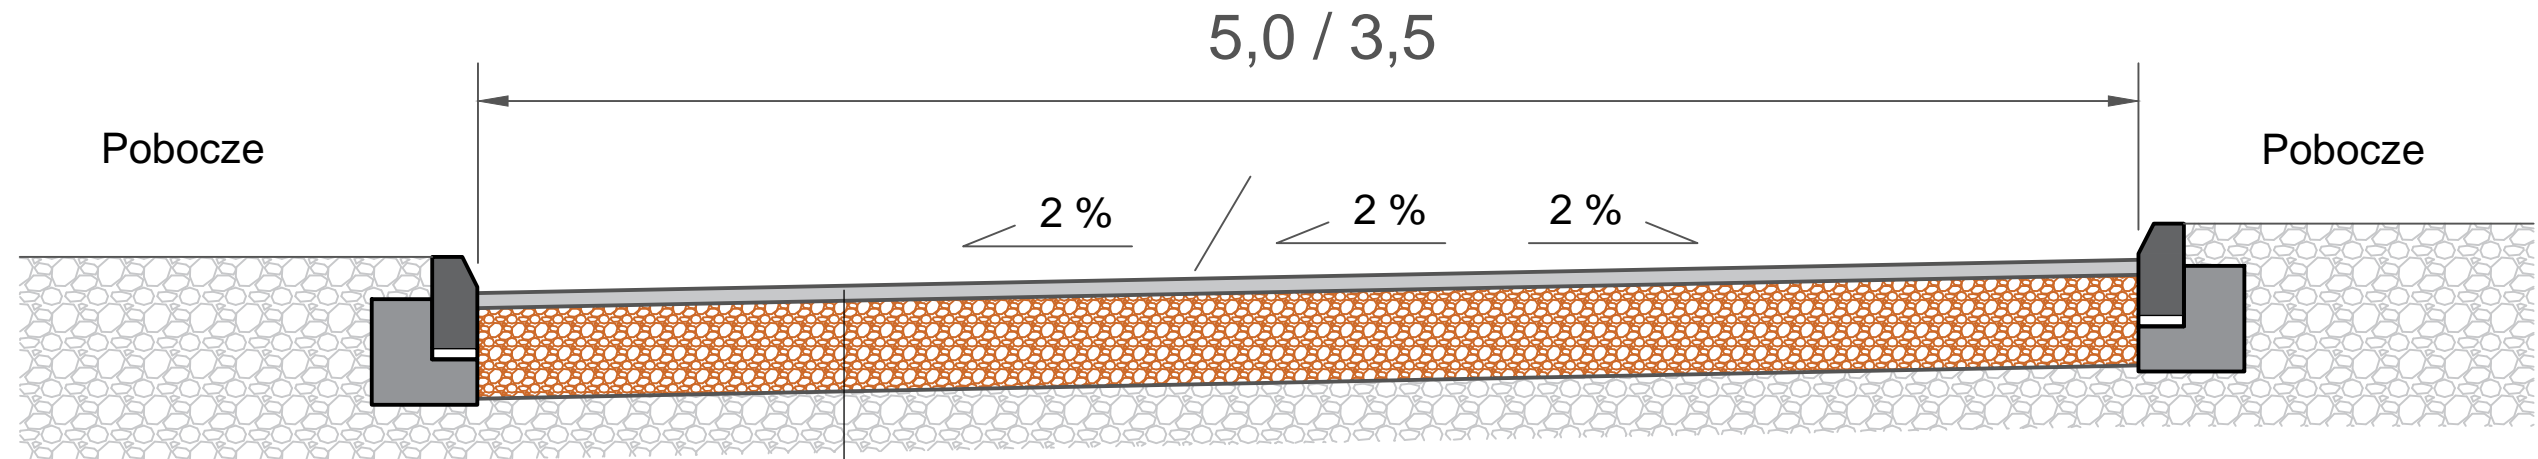

1. Nawierzchnia z mieszanek mineralno asfaltowych gr. 5 cm
2. Stabilizacja podłoża przy użyciu spoiw hydraulicznych gr. 30 cm
3. Istniejące podłoże

Szczegół - krawężnik (zakończenie jezdni)

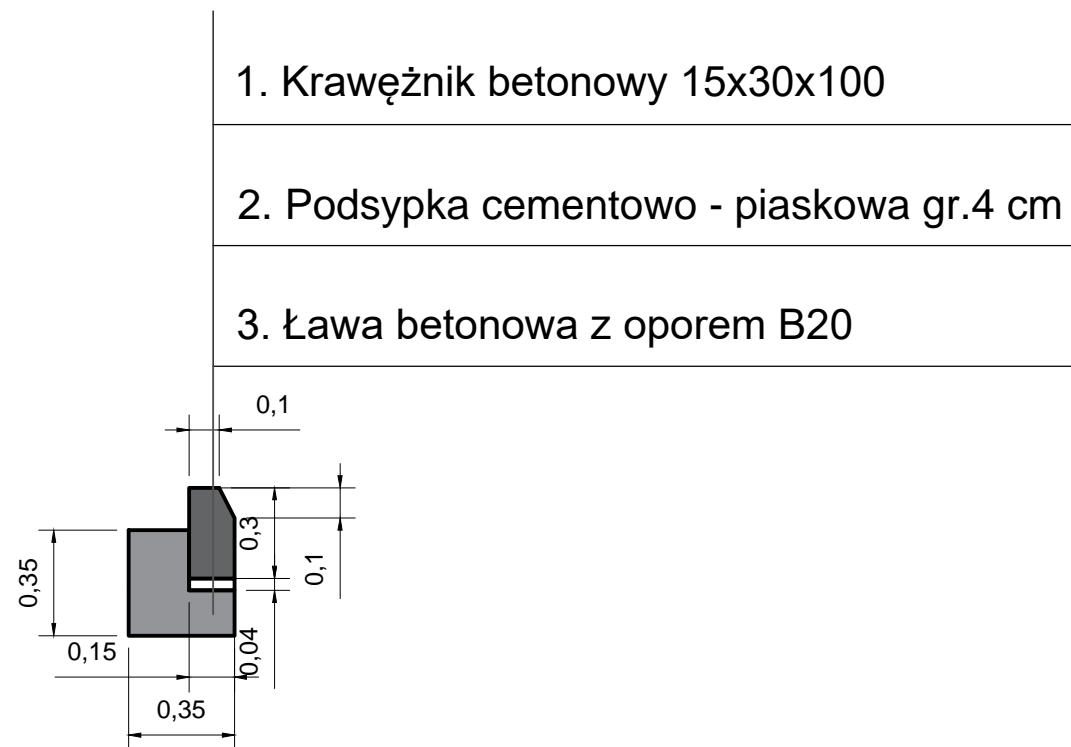

1. Krawężnik betonowy 15x30x100
2. Podsypka cementowo - piaskowa gr.4 cm
3. Ława betonowa z oporem B20

Przebudowa ulicy Chełmskiej w Zgierzu		Inwestor: Gmian Miasto Zgierz ul. Jana Pawła II 16, 95-100 Zgierz	
Lokalizacja: Zgierz		Tytuł rysunku: Przekrój poprzeczny	
Opracował :	Podpis:	Data:	Skala:
inż. Marcin Wasiak		02.2017	1:25
		Faza:	Nr rys.:
		Projekt	3