

**Przebudowa nawierzchni ul. Perłowej na odcinku od ul.
Diamantowej do ul. Ciosnowskiej o łącznej długości ok. 161 mb**
w ramach zadania pn. Przebudowa dróg gruntowych na terenie
Gminy Miasto Zgierz

Lokalizacja:

Ul. Perłowa, gm. Miasto Zgierz, pow. zgierski



Inwestor:


Gmina Miasto Zgierz, pl. Jana Pawła II 16, 95-100 Zgierz

Zawartość:

- Zagospodarowanie terenu
- Przekrój poprzeczny


Luty 2017
Urząd Miasta Zgierza
Wydział Inwestycji i Rozwoju

PRZEKRÓJ POPRZECZNY - DROGA SKALA 1:25

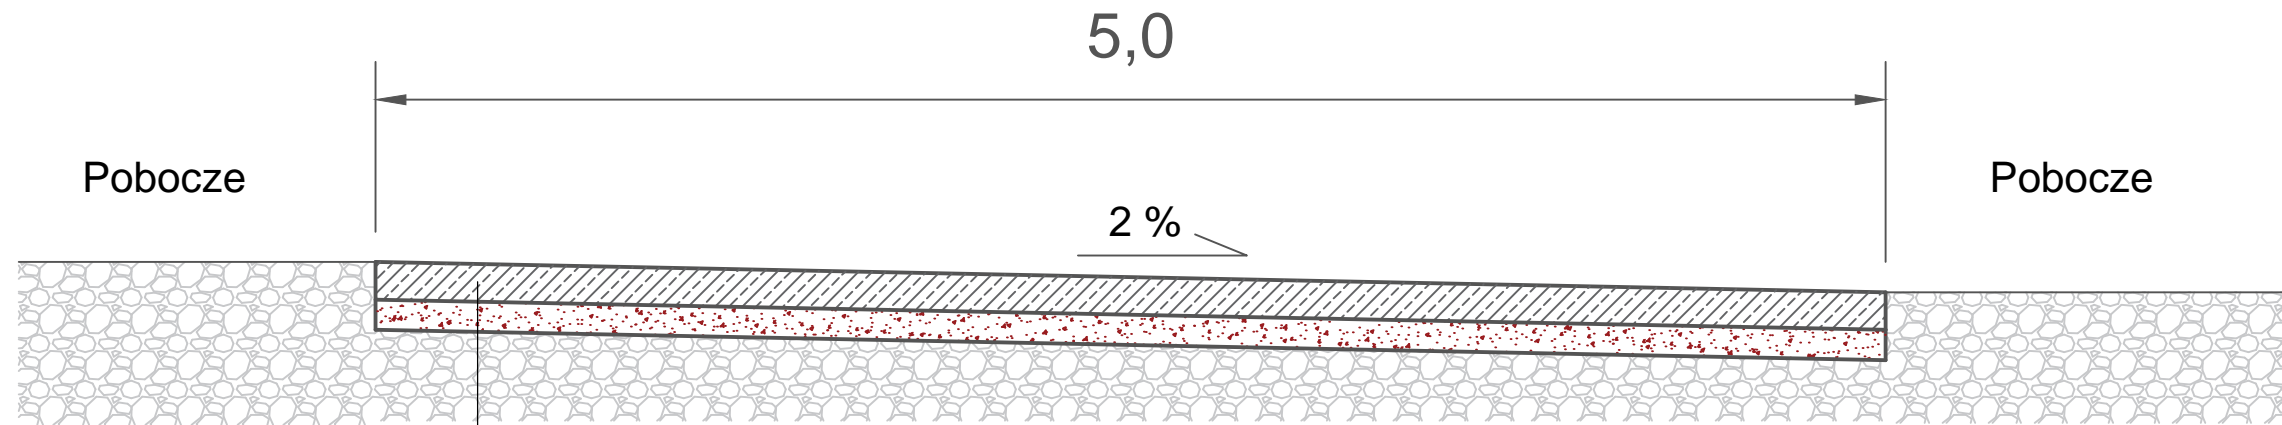

1. Nawierzchnia z płyt drogowych wielootworowych typu JOMB gr. 12,5 cm
2. Warstwa odsączająca z piasku gr. 10cm po zagęszczeniu
3. Istniejące podłoże

Szczegół - krawężnik (zakończenie jezdni)

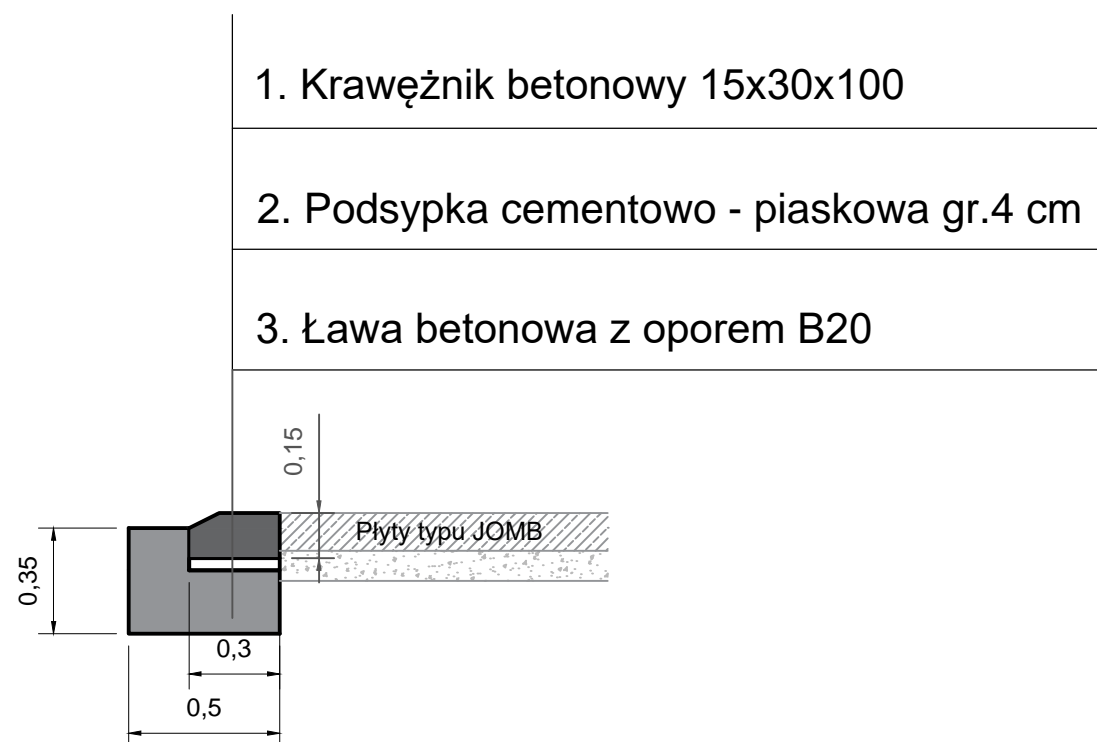

1. Krawężnik betonowy 15x30x100
2. Podsypka cementowo - piaskowa gr.4 cm
3. Ława betonowa z oporem B20

Przebudowa ulicy Perłowej w Zgierzu		Inwestor: Gmian Miasto Zgierz ul. Jana Pawła II 16, 95-100 Zgierz	
Lokalizacja: Zgierz		Tytuł rysunku: Przekrój poprzeczny	
Opracował : inż. Marcin Wasiak		Podpis:	Data: 02.2017
			Skala: 1:25
		Faza: Projekt	Nr rys.: 3