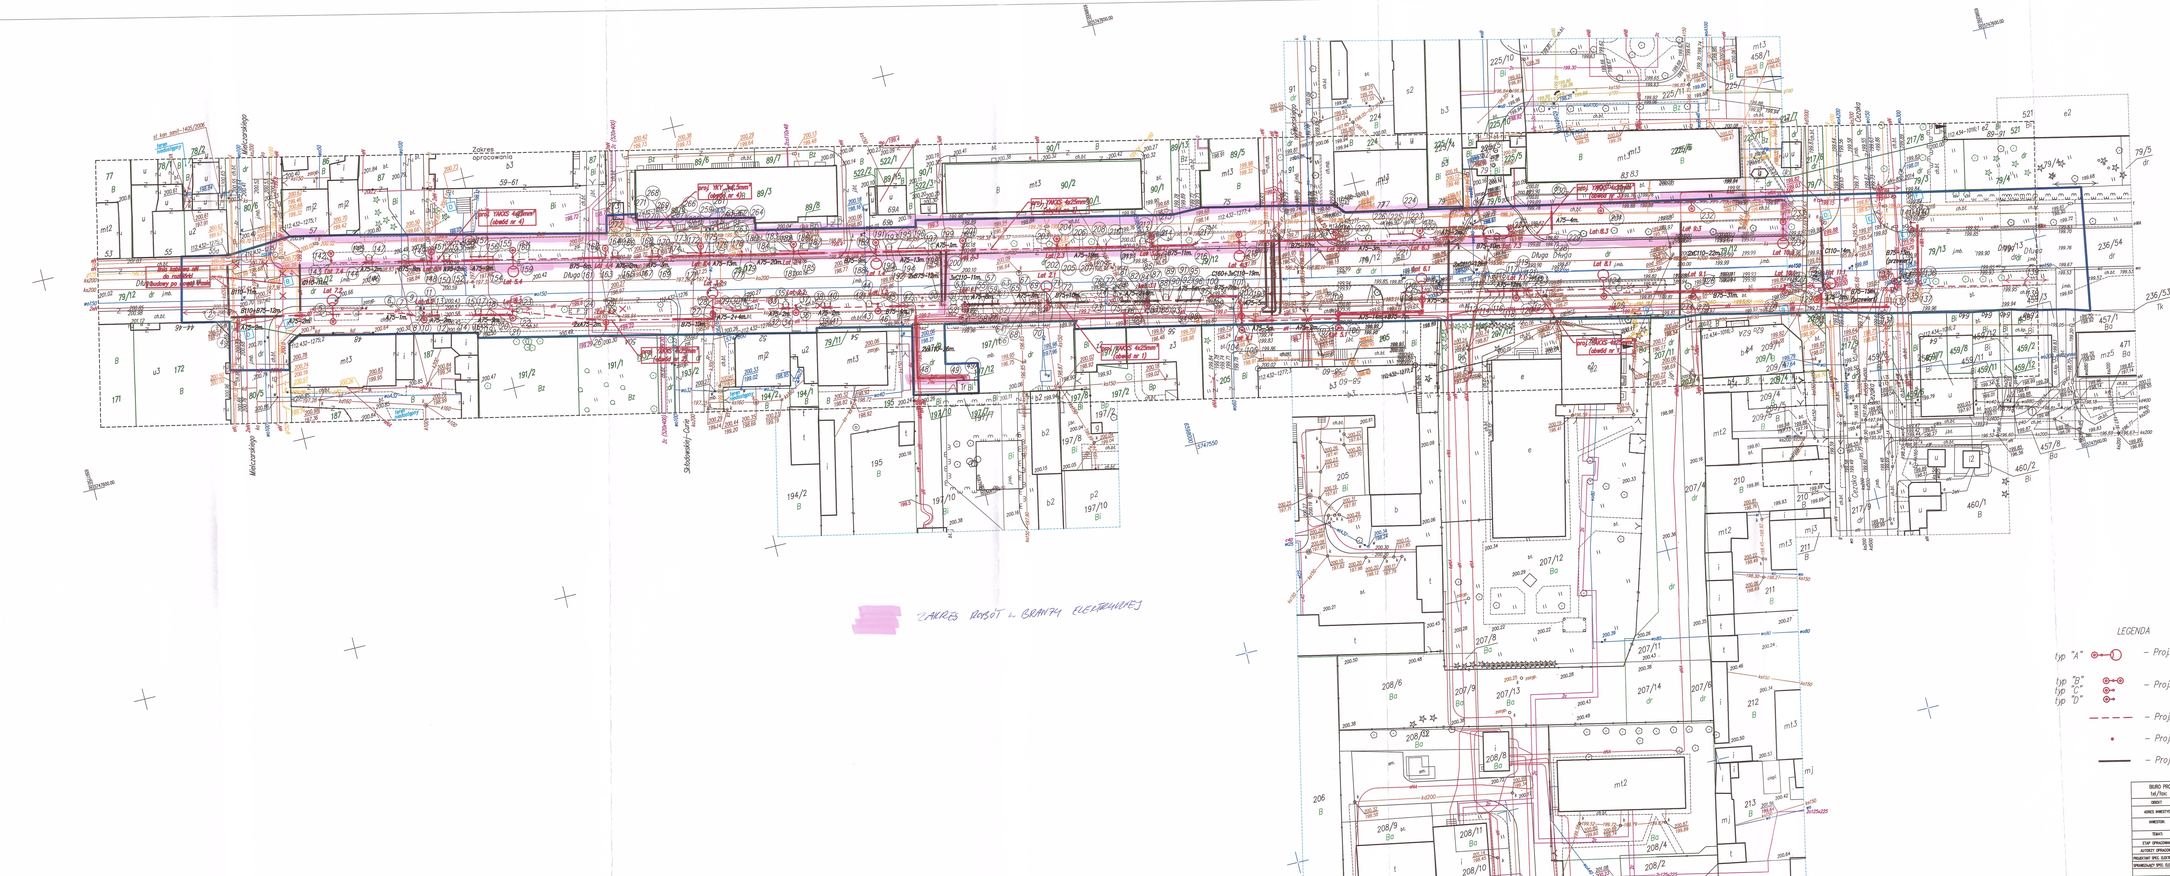
ZAKRES ROBÓT ELEKTRYCZNYCH
ZAŁĄCZNIK 2A
LEGENDA
typ "A" – Proj. latarnia oświetlenia ulicznego h-7,75m.
typ "B" – Proj. latarnia oświetlenia ulicznego h-5m.
typ "C"
typ "D"
– Proj. linia kablowa ośw. ulicznego
– Proj. naświetlacz
– Proj. przepust rurowy
BIURO PROJEKTOWO-INWESTYCYJNE OMEGA UL. SŁOWIAŃSKIEGO 353, 97-500 RADOMSKO
tel/fax: 0(44)738-12-01, e-mail: biuro@o-mega.pl, www.o-mega.pl
OBIEKT: BUDOWA OŚWIETLENIA DROGOWEGO
ADRES OBIEKTU: UL. DŁUGA OD UL. CZEKAJ DO UL. MIELCZARSKIEGO
INWESTOR: GMINA MIASTO ZGIERZ 95-100 ZGIERZ, PL. JANA PAWŁA II 16
TEMAT: PRZEBUDOWA UL. DŁUGIEJ W ZGIERZU
ETAP OPRACOWANIA: PROJEKT BUDOWLANY
BRANŻA: ELEKTRYCZNA
AUTORZY OPRACOWANIA: MGR INŻ. WACŁAW ... NR UPRAWNIEŃ: PODPIS
PROJEKTANT SPEC. ELEKTRYCZNEJ: mgr inż. MAREK KOWALCZYK UZ/0260/PWOE/08
SPRAWDZAJĄCY SPEC. ELEKTR.: mgr inż. TOMASZ PIEŚCIK UZ/0264/PWOE/10
NUMER RYSUNKU: 1 SKALA: 1:500 DATA: LIPIEC 2011