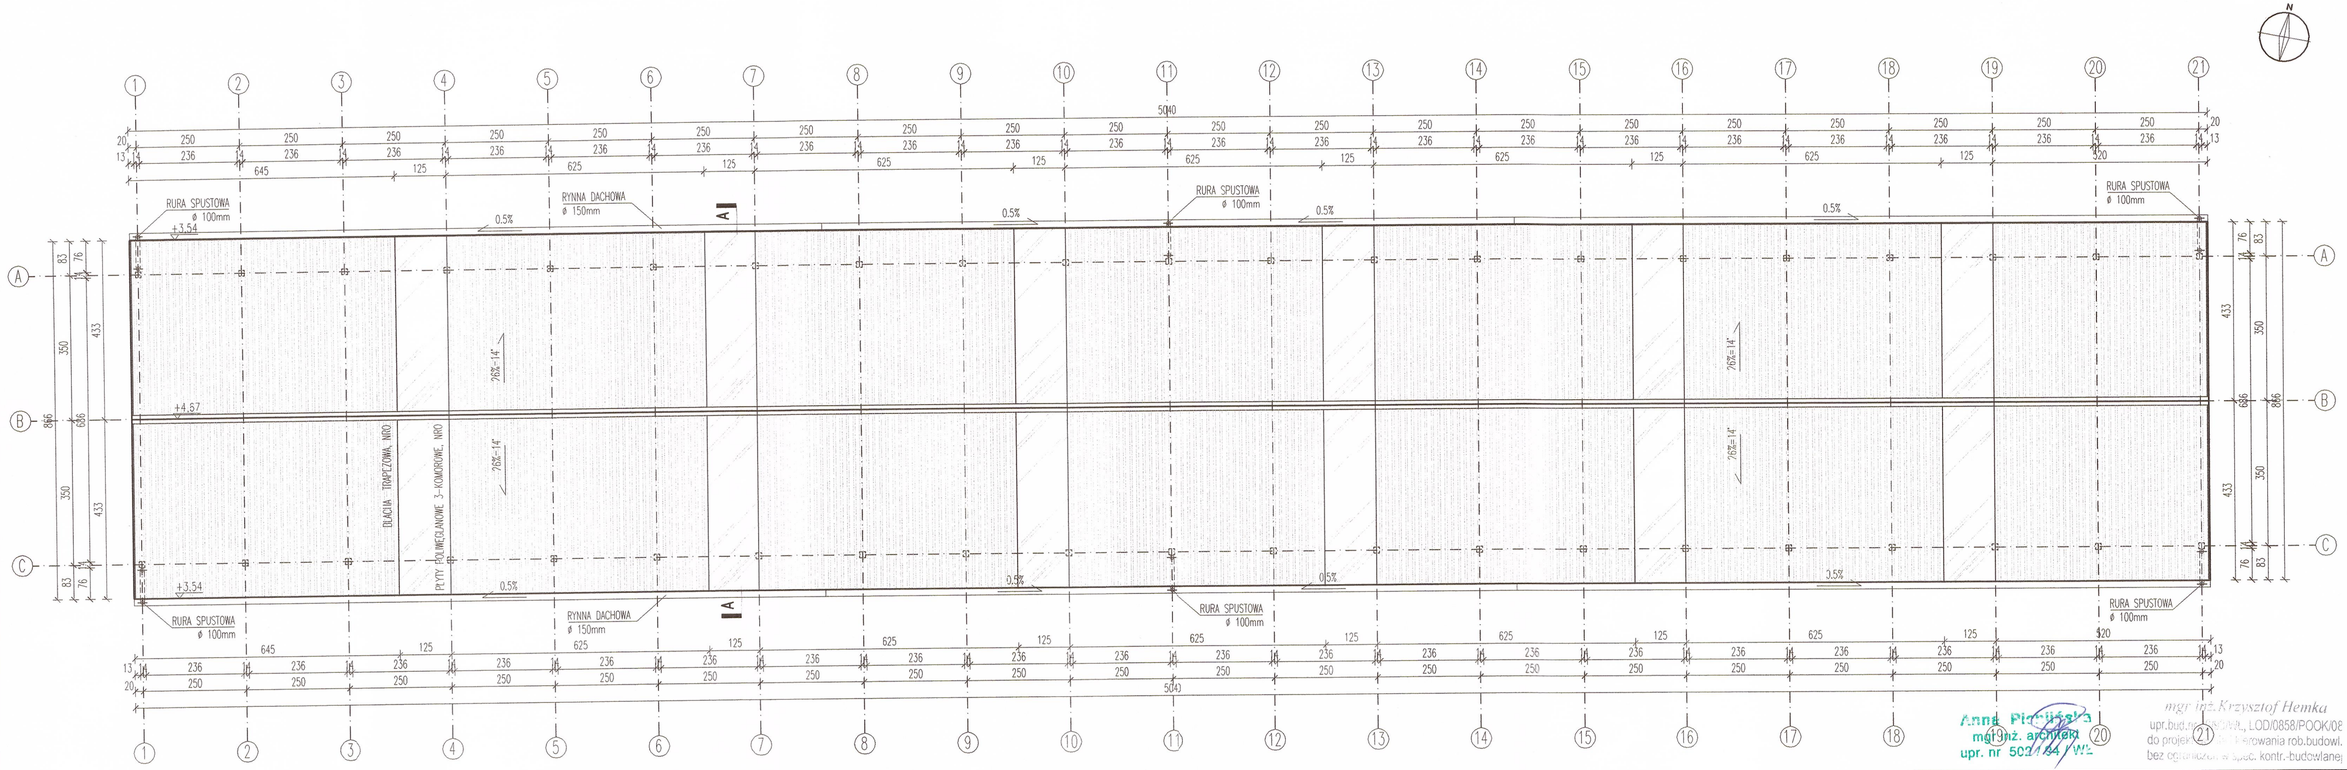

Anna Pichlińska
mgr inż. architekt
upr. nr 502/94/WŁ

mgr inż. Krzysztof Hemka
upr.bud. LOD/0858/POOK/08
do projektowania rob.budowl.
bez ograniczeń w spec. konstr.-budowlanej

UWAGI:
1. Pokrycie dachu z blachy trapezowej T-35 gr. 0,75mm oraz płyt z poliwęglanu 3-komorowego w klasie NRO.
2. Rynny dachowe ø150mm z blachy ocynkowanej gr. 0,6mm powlekanej lakierowanej wykonać ze spadkiem min. 0,5%, kolorystyka ciemno-szara wg palety RAL 9004, faktura dopasowana do pokrycia dachowego.
3. Rury spustowe ø100mm z blachy ocynkowanej gr.0,6mm powlekanej lakierowanej, kolorystyka ciemno-szara wg palety RAL 9004.
4. Kolorystyka obróbek blacharskich ciemno-szara wg palety RAL 9004, dopasowana do koloru pokrycia dachowego.
5. Wszystkie roboty należy wykonywać zgodnie z Polskimi Normami, "Warunkami technicznymi wykonania i odbioru robót budowlano-montażowych" opracowanymi przez Instytut Techniki Budowlanej oraz zasadami wiedzy i sztuki budowlanej.
6. Część architektoniczną projektu rozpatrywać łącznie z projektami branżowymi.

BIURO PROJEKTOWO-INWESTYCYJNE "PAMAR"

Nazwa inwestycji	Przebudowa targowiska w Zgierzu	
Adres	ul. Plac Targowy 11A, Z-122 ZGIERZ DZIAŁKA NR EWID. 229/12, 229/11, 229/7, 229/4	
Inwestor	Gmina Miasto Zgierz Plac Jana Pawła II 16 , 95-100 Zgierz	
Tytuł rysunku	Wiata nr 1 - rzut dachu	Nr rys. A.1-4
Projektant architektury : mgr inż. arch. Anna Pichlińska 502/94/WŁ	Podpis:	Skala : 1:100
Projektant: mgr inż. Krzysztof Hemka LOD/0858/POOK/08	Podpis	Data : 12.2016