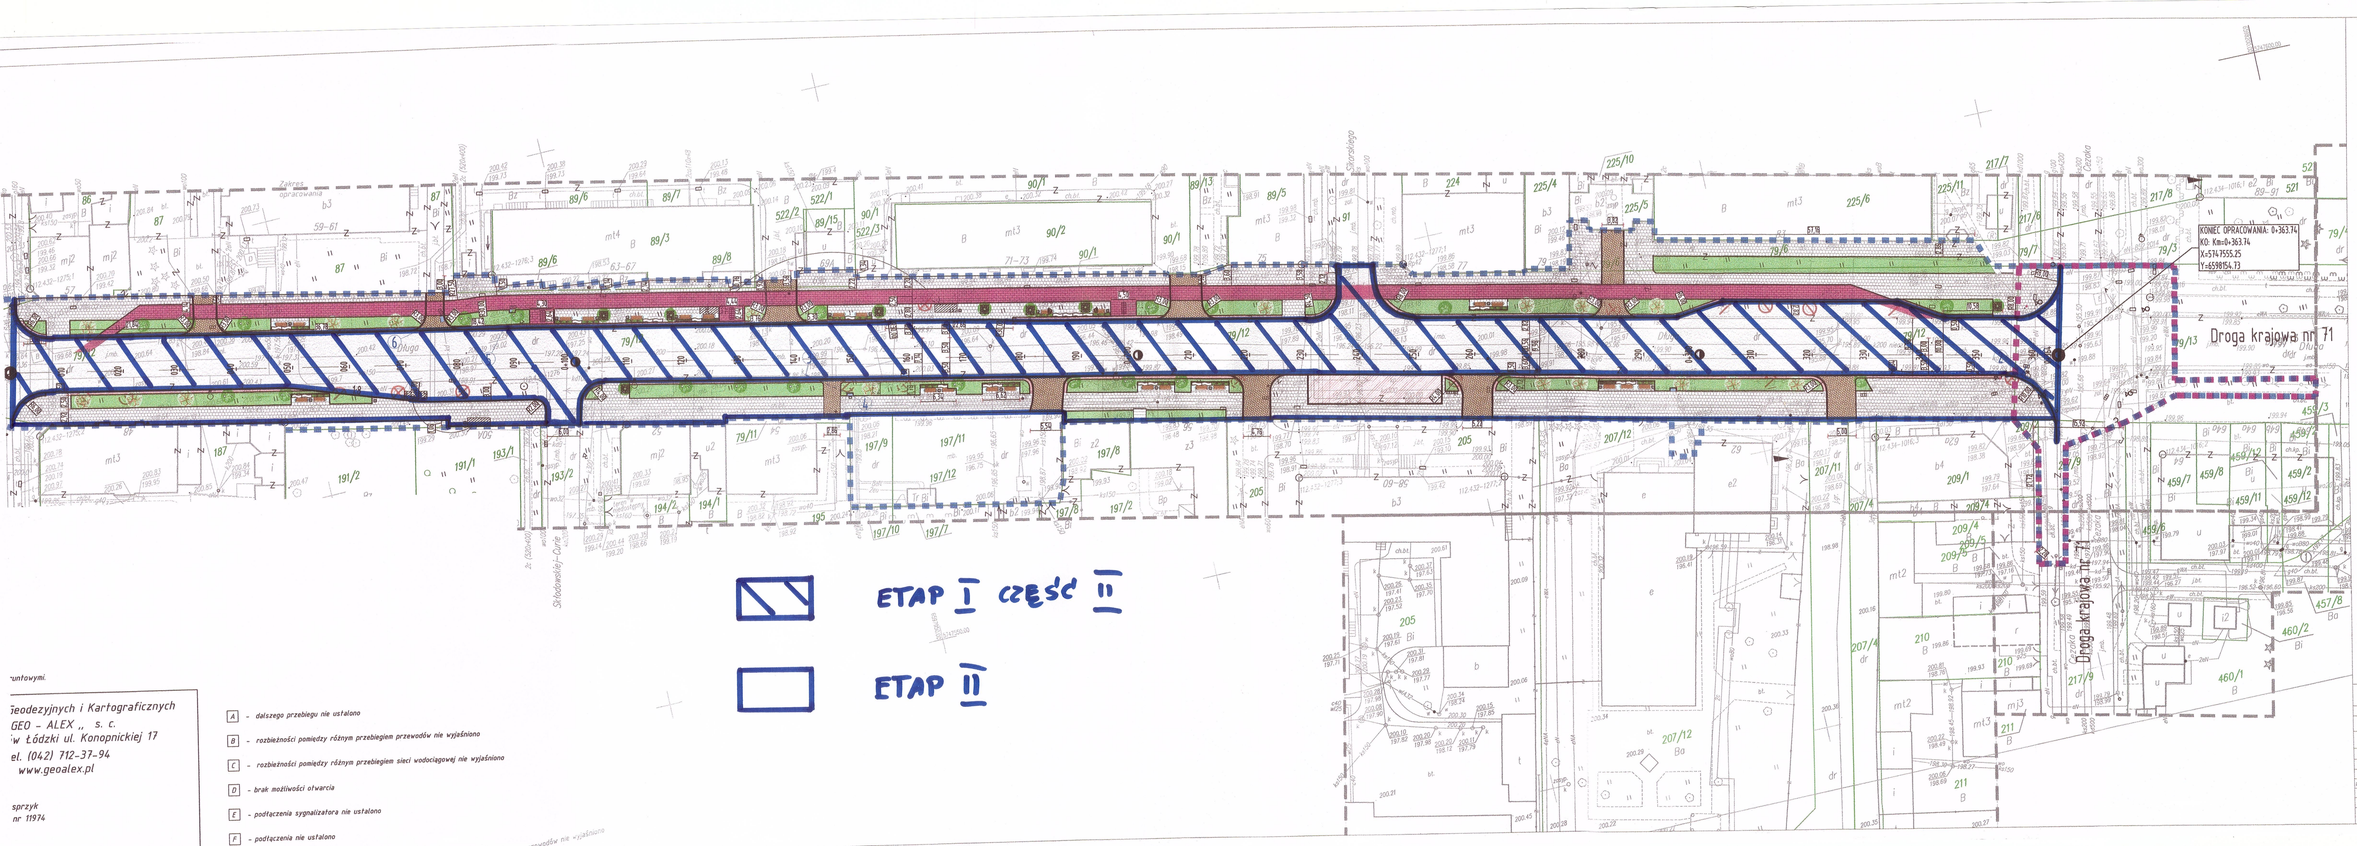

LEGENDA:

- GRANICE OBSZARU REALIZACJI INWESTYCJI
- OBSZAR REALIZACJI W OBRĘBIE PASA DROGOWEGO DROGI KRA
- NAWIERZCHNIA JEZDNI MN.-BIT.
- NAWIERZCHNIA CHODNIKA Z KOSTKI BETONOWEJ 20X20X6
- NAWIERZCHNIA ŚCIEŻKI ROWEROWEJ JEDNOKIERUNKOWEJ KOSTKI
- NAWIERZCHNIA ŚLUZY JEDNOKIERUNKOWEJ DLA ROWERÓW (NA
- NAWIERZCHNIA OPASKI Z KOSTKI BETONOWEJ CZERWONEJ
- NAWIERZCHNIA ZJAZDÓW Z KOSTKI BETONOWEJ SZAREJ
- NAWIERZCHNIA ISTNIEJĄCYCH PARKINGÓW WYŁĄCZONA Z OPRA
- TERENY ZIELENI NISKIEJ
- ŁAWKI WYM. 2,05x0,55 – 26SZT.
- DONICE WYM. 1,17x0,39 – 36SZT.
- MUREK OZDOBNY WYM. 1,76x0,5 – 24SZT.
- KOSZE NA ŚMIECI WYM. 0,45X0,47 POJ. 70L – 20SZT.
- DRZEWA ISTNIEJĄCE BEZ PODŚWIETLENIA 15SZT. / Z PODŚWIE
- DRZEWA DO NASADZEŃ REKOMPENSACYJNYCH 17SZT.
- STOJAKI NA ROWERY WYM. 2,03X0,39 – 7SZT.
- KRATA POD DRZEWO WYM. 1,5X1,5 – 8SZT.
- WPUST ŚCIEKOWY (ZMIENIONE LOKALIZACJE) – 4SZT.
- PUNKTY ŚWIETLNE (LED) – 48SZT.
- DRZEWA DO USUNIĘCIA – 17SZT.

- [A] - dalszego przebiegu nie ustalono
- [B] - rozbieżności pomiędzy różnym przebiegiem przewodów nie wyjaśniono
- [C] - rozbieżności pomiędzy różnym przebiegiem sieci wodociągowej nie wyjaśniono
- [D] - brak możliwości otwarcia
- [E] - podłączenia sygnalizatora nie ustalono
- [F] - podłączenia nie ustalono

...untowymi.

...eodezyjnych i Kartograficznych
...GEO – ALEX „ s. c.
...w Łódzki ul. Konopnickiej 17
...el. (042) 712-37-94
www.geoalex.pl

...sprzyk
...nr 11974

BIURO PROJEKTOWO-INWESTYCYJNE OMEGA UL. SUCHARSKIEGO 35/3, 97-500
tel/fax: 0(44)738-12-01 , e-mail: biuro@o-mega.pl, www.o-mega.pl

OBIEKT:	DROGA GMINNA (KLASA L, KR3)
ADRES INWESTYCJI:	UL. DŁUGA OD UL. CEZAKA DO UL. MIELCZARSKIEGO
INWESTOR:	GMINA MIASTO ZGIERZ 95-100 ZGIERZ, PL. JANA PAWŁA II 16
TEMAT:	**PRZEBUDOWA UL. DŁUGIEJ W ZGIERZU**
ETAP OPRACOWANIA:	PROJEKT WYKONAWCZY
BRANŻA:	DROGOWA
AUTORZY OPRACOWANIA:	MGR. INŻ. NAZWISKO
UPRAWNIENIA:	MK/0284/POOD/08
PROJEKTANT SPEC. DROGOWA:	mgr inż. DARIUSZ KUCHARCZYK
	UDO/0284/POOD/08

NAZWA RYSUNKU:	SKALA:	NUMER RYSUNKU:
PLAN SYTUACYJNY	1:500	01