


# Schemat projektowanej kanalizacji

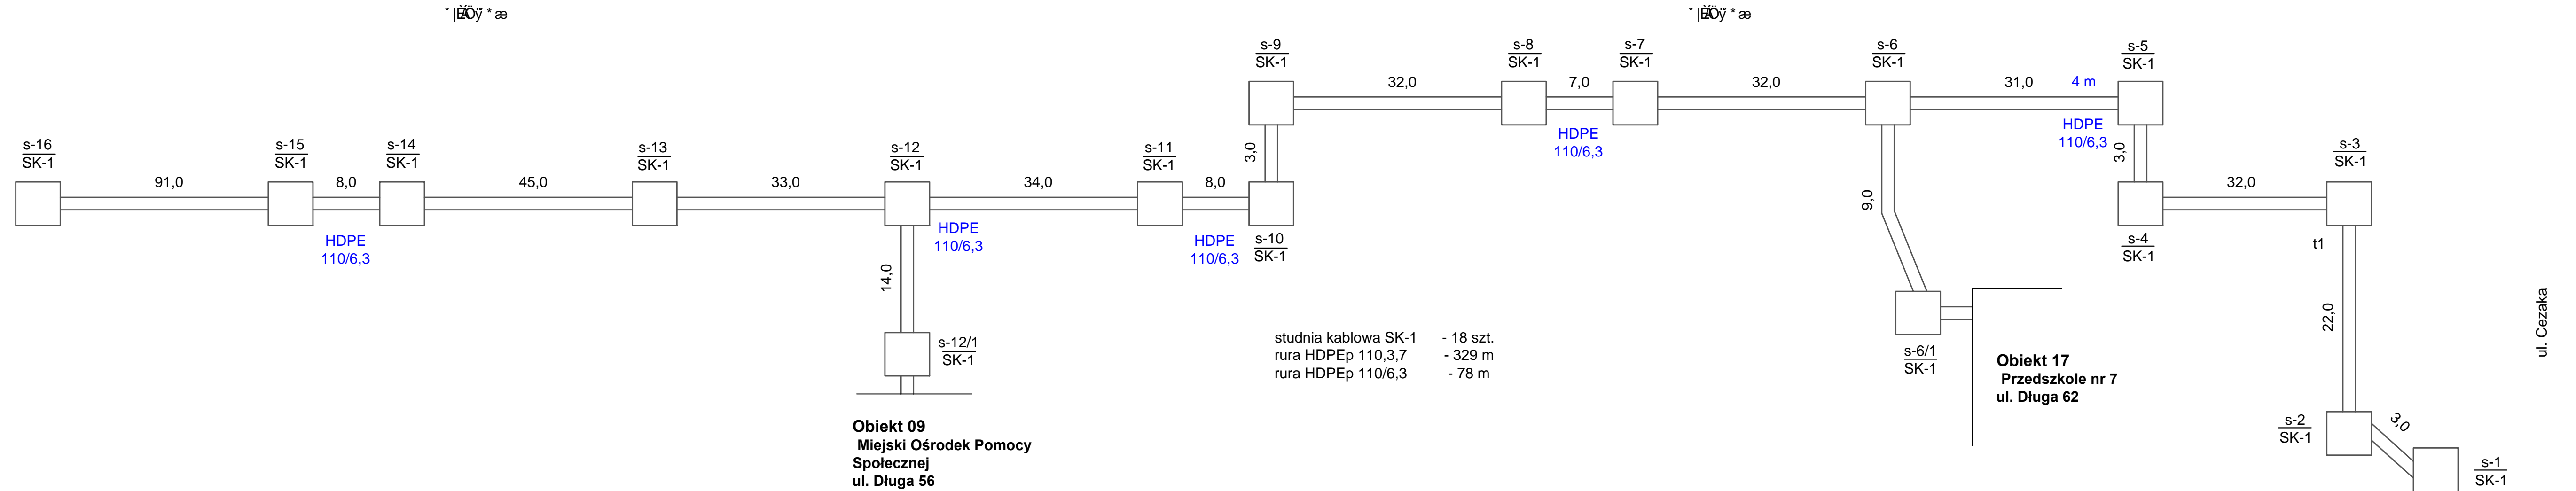

BIURO PROJEKTOWO-INWESTYCYJNE OMEGA UL. SUCHARSKIEGO 353, 97-500 RADOMSKO tel/fax: 0(44)738-12-01, e-mail: biuro@o-mega.pl, www.o-mega.pl			
OBIEKT		DROGA	
ADRES INWESTYCJI:		UL. DŁUGA OD UL. CEZAKA DO UL. MIELCZARSKIEGO	
INWESTOR:		GMINA MIASTO ZGIERZ 95-100 ZGIERZ, PL. JANA PAWŁA II 16	
TEMA:		PRZEBUDOWA UL. DŁUGIEJ W ZGIERZU	
ETAP OPRACOWANIA:		KONCEPCJA	BRANŻA: TELETECHNICZNA
AUTORZY OPRACOWANIA:		IME I NAZWISKO :	NR UPRAWNIENIA :
PROJEKTANT SPEC. TELEKOM.:		mgr inż. Piotr Furmanik	upr. nr 1465/99/U
PROJEKTANT SPEC. TELEKOM.:		mgr inż. Dariusz Furmanik	upr. nr 1459/99/U
NAZWA RYSUNKU :		SKALA:	NUMER RYSUNKU :
Schemat kanalizacji teletechnicznej		1: 500	2
			STYCZEŃ 2017