


U&@{ æÁ ç ã ð& &@Á æ|ã, ãæj, [ å[, ^ &@ÁFGR

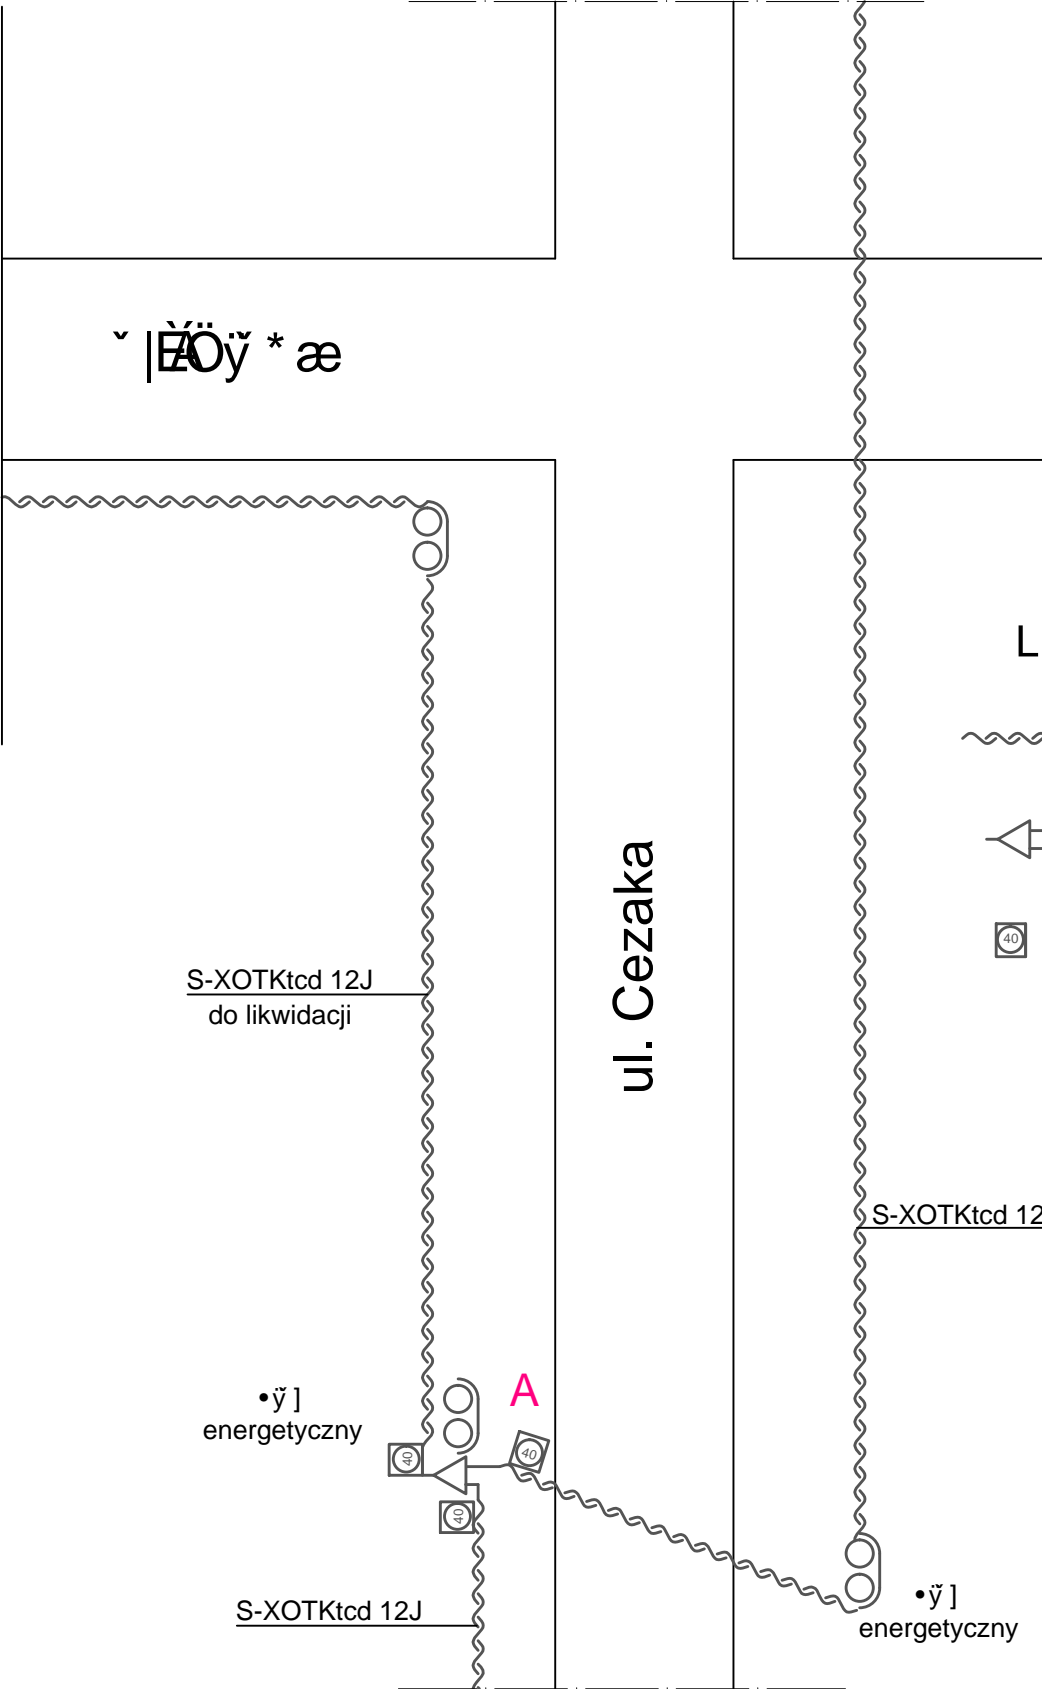

LEGENDA

- ~~~~~ kable światłowodowe napowietrzne istniejące
- ◁ : ÿ & ^Á[ : \*æÿ } æÁ æ|ã, ãæj, [ å[, ^ &@
- 40 •ç|æ Áæ æ ~ Áæ|æ

BIURO PROJEKTOWO-INWESTYCYJNE OMEGA UL. SUCHARSKIEGO 353, 97-500 RADOMSKO tel/fax: 0(44)738-12-01 , e-mail: biuro@o-mega.pl, www.o-mega.pl			
OBIEKT	DROGA		
ADRES INWESTYCJI:	UL. DŁUGA OD UL. CEZAKA DO UL. MIELCZARSKIEGO		
INWESTOR:	GMINA MIASTO ZGIERZ 95-100 ZGIERZ, PL. JANA PAWŁA II 16		
TEMAT:	PRZEBUDOWA UL. DŁUGIEJ W ZGIERZU		
ETAP OPRACOWANIA:	KONCEPCJA	BRANŻA:	TELETECHNICZNA
AUTORZY OPRACOWANIA:	IMIĘ I NAZWISKO :	NR UPRAWNIENIA:	PODPIS:
PROJEKTANT SPEC. TELEKOM.:	mgr inż. Piotr Furmaniak	upr. nr 1465/99/U	
PROJEKTANT SPEC. TELEKOM.:	mgr inż. Dariusz Furmaniak	upr. nr 1459/99/U	
NAZWA RYSUNKU:		SKALA:	DATA:
Schemat istniejących kabli światłowodowych		3	STYCZEŃ 2017