

UWAGA: mapa do celów projektowych została wykonana bez ustalenia obciążeń służebnościami gruntowymi.



woj. łódzkie
powiat zgierski
m. Zgierz (102003_1)
obr. Z-129 (102003_1.0129)
działka 15/4
ul. Długa 27
KERG 6640.2690.2018

MAPA DO CELÓW PROJEKTOWYCH w skali 1:500

Mapę sporządzono na podstawie mapy zasadniczej m. Zgierza sekcje nr 112.432.2231, 2232, 2233, 2234, mat. archiwalnych oraz pomiaru uzupełniającego z miesiąca maja 2018 r.

Układ współrzędnych – 2000


Poziom odniesienia – Kronsztadt 60

Wykonawca:

F. H. U. GEO-POMIAR
Usługi Geodezyjno – Kartograficzne
Andrzej Stawiński
91-829 Łódź, ul. Zawisy Czarnego 2/4 m. 13
REGON 470502660 NIP 727-001-20-34
tel. 0 501-049-505

GEODETA UPRAWNIONY
Andrzej Stawiński
Nr. uprawnień 18260

Łódź, dn. 06.06.2018 r.

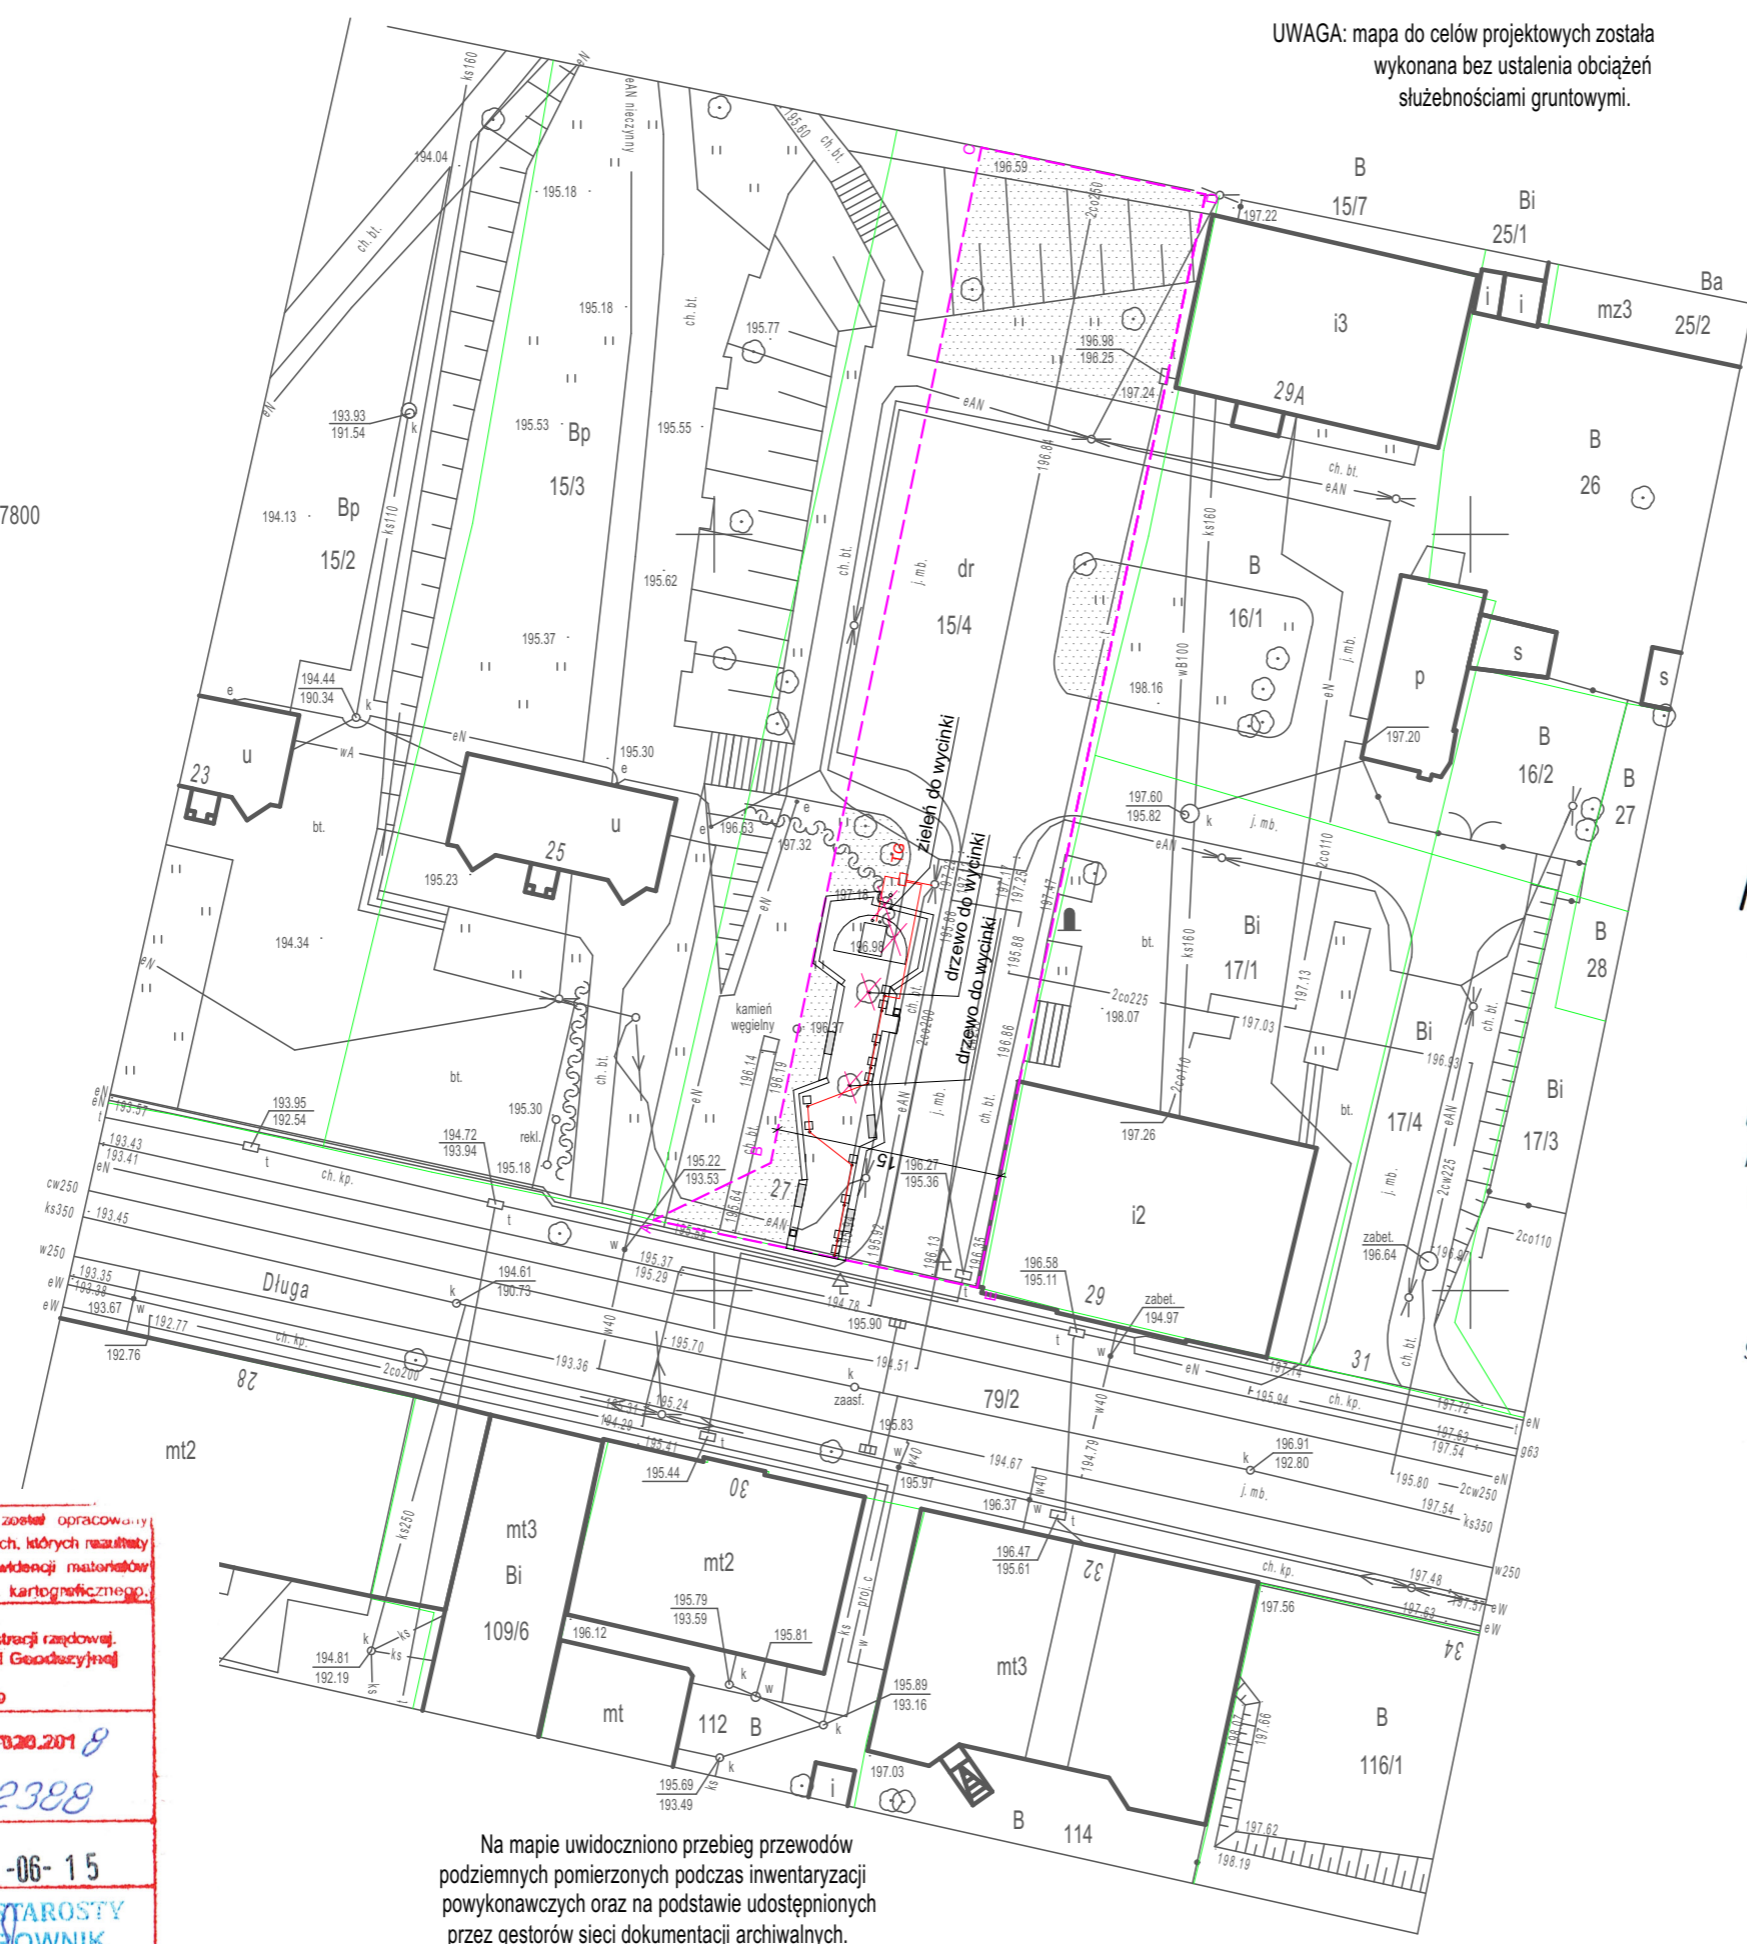

5747800
6597250



6597350
5747700

Poswiadcza się, że niniejszy dokument został opracowany w wyniku prac geodezyjnych i kartograficznych, których rezultaty zawiera operat techniczny wpisany do ewidencji materiałów państwowego zasobu geodezyjnego i kartograficznego.

Starosta Zgierski
Wykonujący zadania z zakresu administracji rządowej. Powiatowy Ośrodek Dokumentacji Geodezyjnej i Kartograficznej 95-100 Zgierz, ul. Długa 40

Identyfikator operatu technicznego: **P.1020.201 8**
2388

Data wpisania operatu do ewidencji materiałów zasobu: **2018-06-15**

Imię, nazwisko i podpis osoby reprezentującej organ: **Z up. STAROSTY KIEROWNIK**
Powiatowego Ośrodka Dokumentacji Geodezyjnej i Kartograficznej
Krzysztof Kozal

Na mapie uwidocznił przebieg przewodów podziemnych pomierzonych podczas inwentaryzacji powykonawczych oraz na podstawie udostępnionych przez gestorów sieci dokumentacji archiwalnych.

Za brak przewodów na mapie, niezgłoszonych do inwentaryzacji lub niedostępnych przez gestorów, wykonawca nie ponosi odpowiedzialności

ATELIERNAWROT		ATELIER NAWROT Adam Nawrot + 48 660 41 96 96 adam@atelier-nawrot.pl
TEMAT: BUDOWA POMNIKA WOLNOŚCI I NIEPODLEGŁOŚCI W ZGIERZU		
ADRES, DZIAŁKA: ul. Długa 27, 95-100 Łódź, NR DZIAŁKI 15/4		
STADIUM: PROJEKT BUDOWLANY		
OPRACOWANIE: PROJEKT ARCHITEKTONICZNO-BUDOWLANY		
PROJEKTANCI: MGR INŻ. ARCH. ADAM NAWROT UPR. NR 4/B-912/LOOIA/10 TECHN. KRZYSZTOF KOZAL 186/86/WŁ		
WSPÓŁPRACA: INŻ. ARCH. MATRA SZYCHOWSKA		
RYSUNEK: ZAGOSPODAROWANIE TERENU		
SKALA: 1:500	DATA: CZERWIEC 2018	RYS. NUMER: 1
2018 - NINIEJSZY PROJEKT JEST OPRACOWANIEM AUTORSKIM I PODLEGA OCHRONIE PRAWNEJ		