
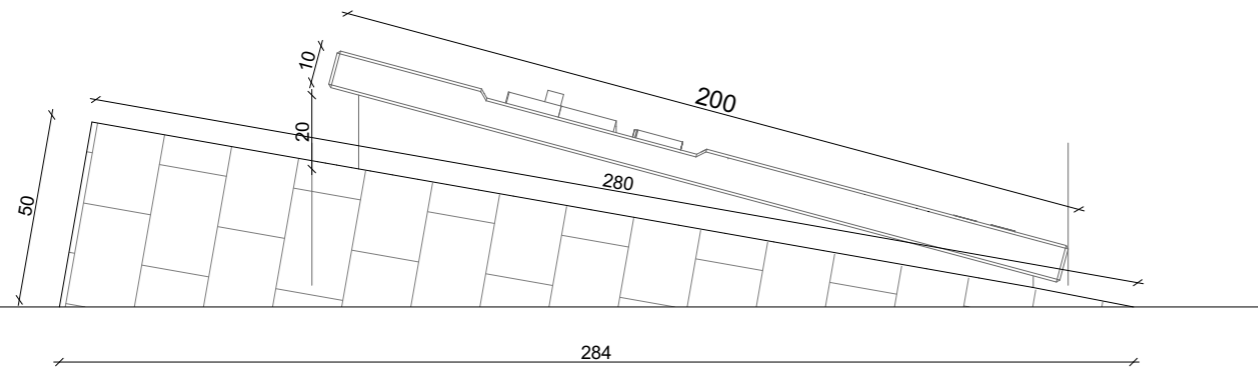
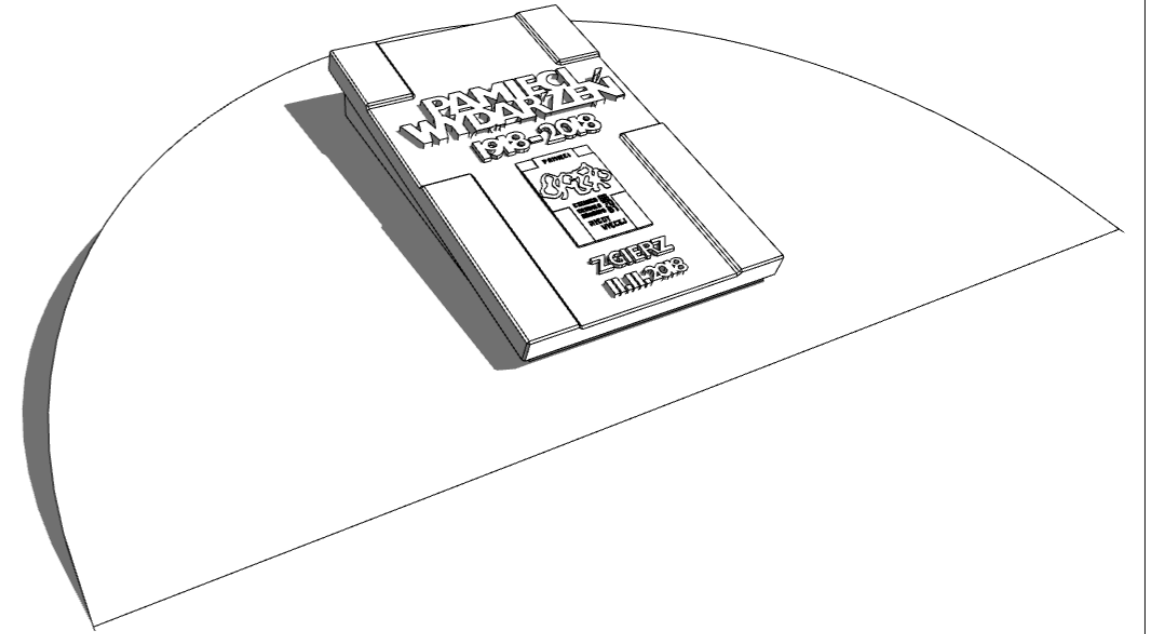


DETAL D skala 1:20
granitowa tablica i wyniesienie posadzki

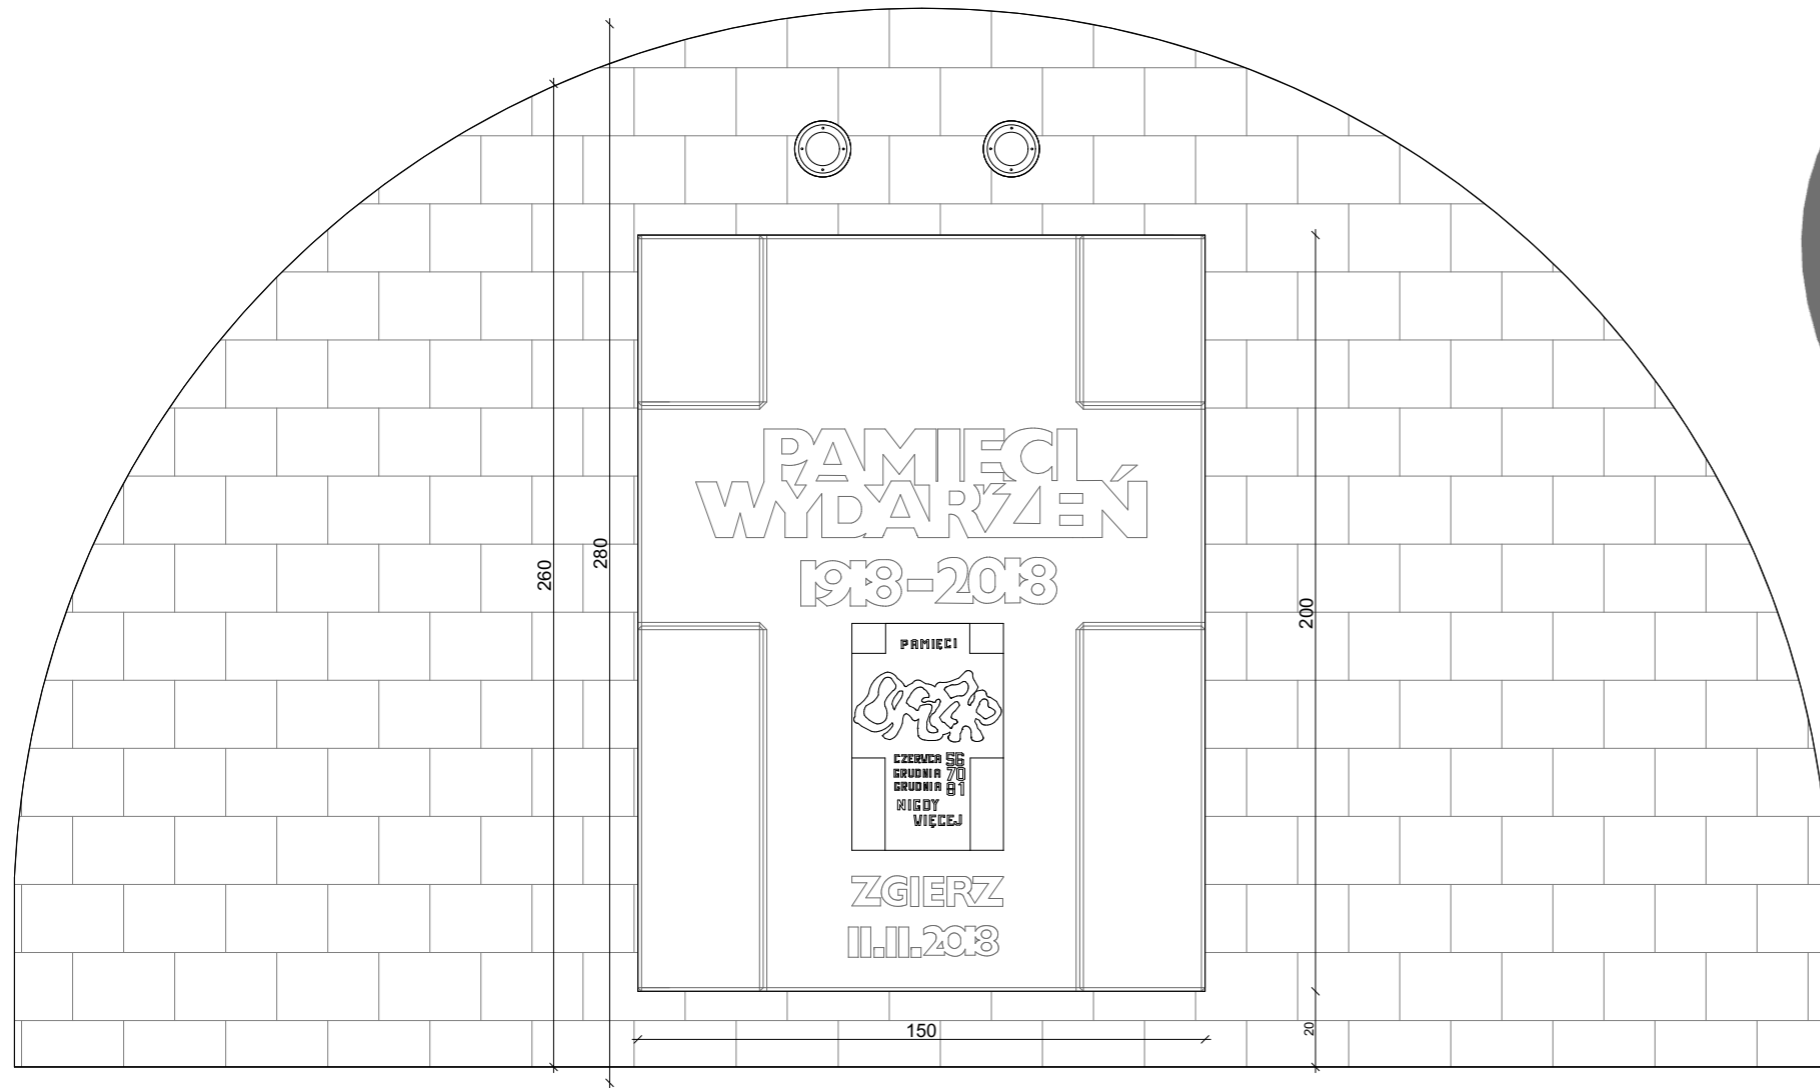

ATELIERNAWROT

ATELIER NAWROT Adam Nawrot
+ 48 660 41 96 96
adam@atelier-nawrot.pl

TEMAT: BUDOWA POMNIKA WOLNOŚCI I NIEPODLEGŁOŚCI W ZGIERZU		
ADRES, DZIAŁKA: ul. Długa 27, 95-100 Łódź, NR DZIAŁKI 15/4		
STADIUM: PROJEKT BUDOWLANY		
OPRACOWANIE: PROJEKT ARCHITEKTONICZNO-BUDOWLANY		
PROJEKTANCI: MGR INŻ. ARCH. ADAM NAWROT UPR. NR 4/B-912/LOOIA/10		
WSPÓŁPRACA: INŻ. ARCH. MATRA SZYCHOWSKA		
RYSUNEK: DETAL D		
SKALA: 1:20	DATA: CZERWIEC 2018	RYS. NUMER: 5
2018 - NINIEJSZY PROJEKT JEST OPRACOWANIEM AUTORSKIM I PODLEGA OCHRONIE PRAWNEJ		