

Województwo: łódzkie
Powiat: zgierski
Jednostka ewidencyjna: 102003_1, Zgierz - miasto
Obręb: 0122, Zgierz 122
Działka: 285

MAPA DO CELÓW LOKALIZACYJNYCH

SKALA 1:500

[illegible]


03-06-2019

ZA ZGODNOŚĆ
Z ORYGINAŁEM

ETAP II

ks. kan. Andrzej Chmielewski
Proboszcz Parafii Rzymskokatolickiej
Św. Katarzyny
95-100 Zgierz, Pl. Jana Pawła II 11
tel. 42-716-33 18

15 16 17 18
PARKFIA REYMSKOKA
ŚW. KATARZYNY
Plac Jana Pawła II 11/13
95-100 ZGIERZ, tel. 42- 716 33 18

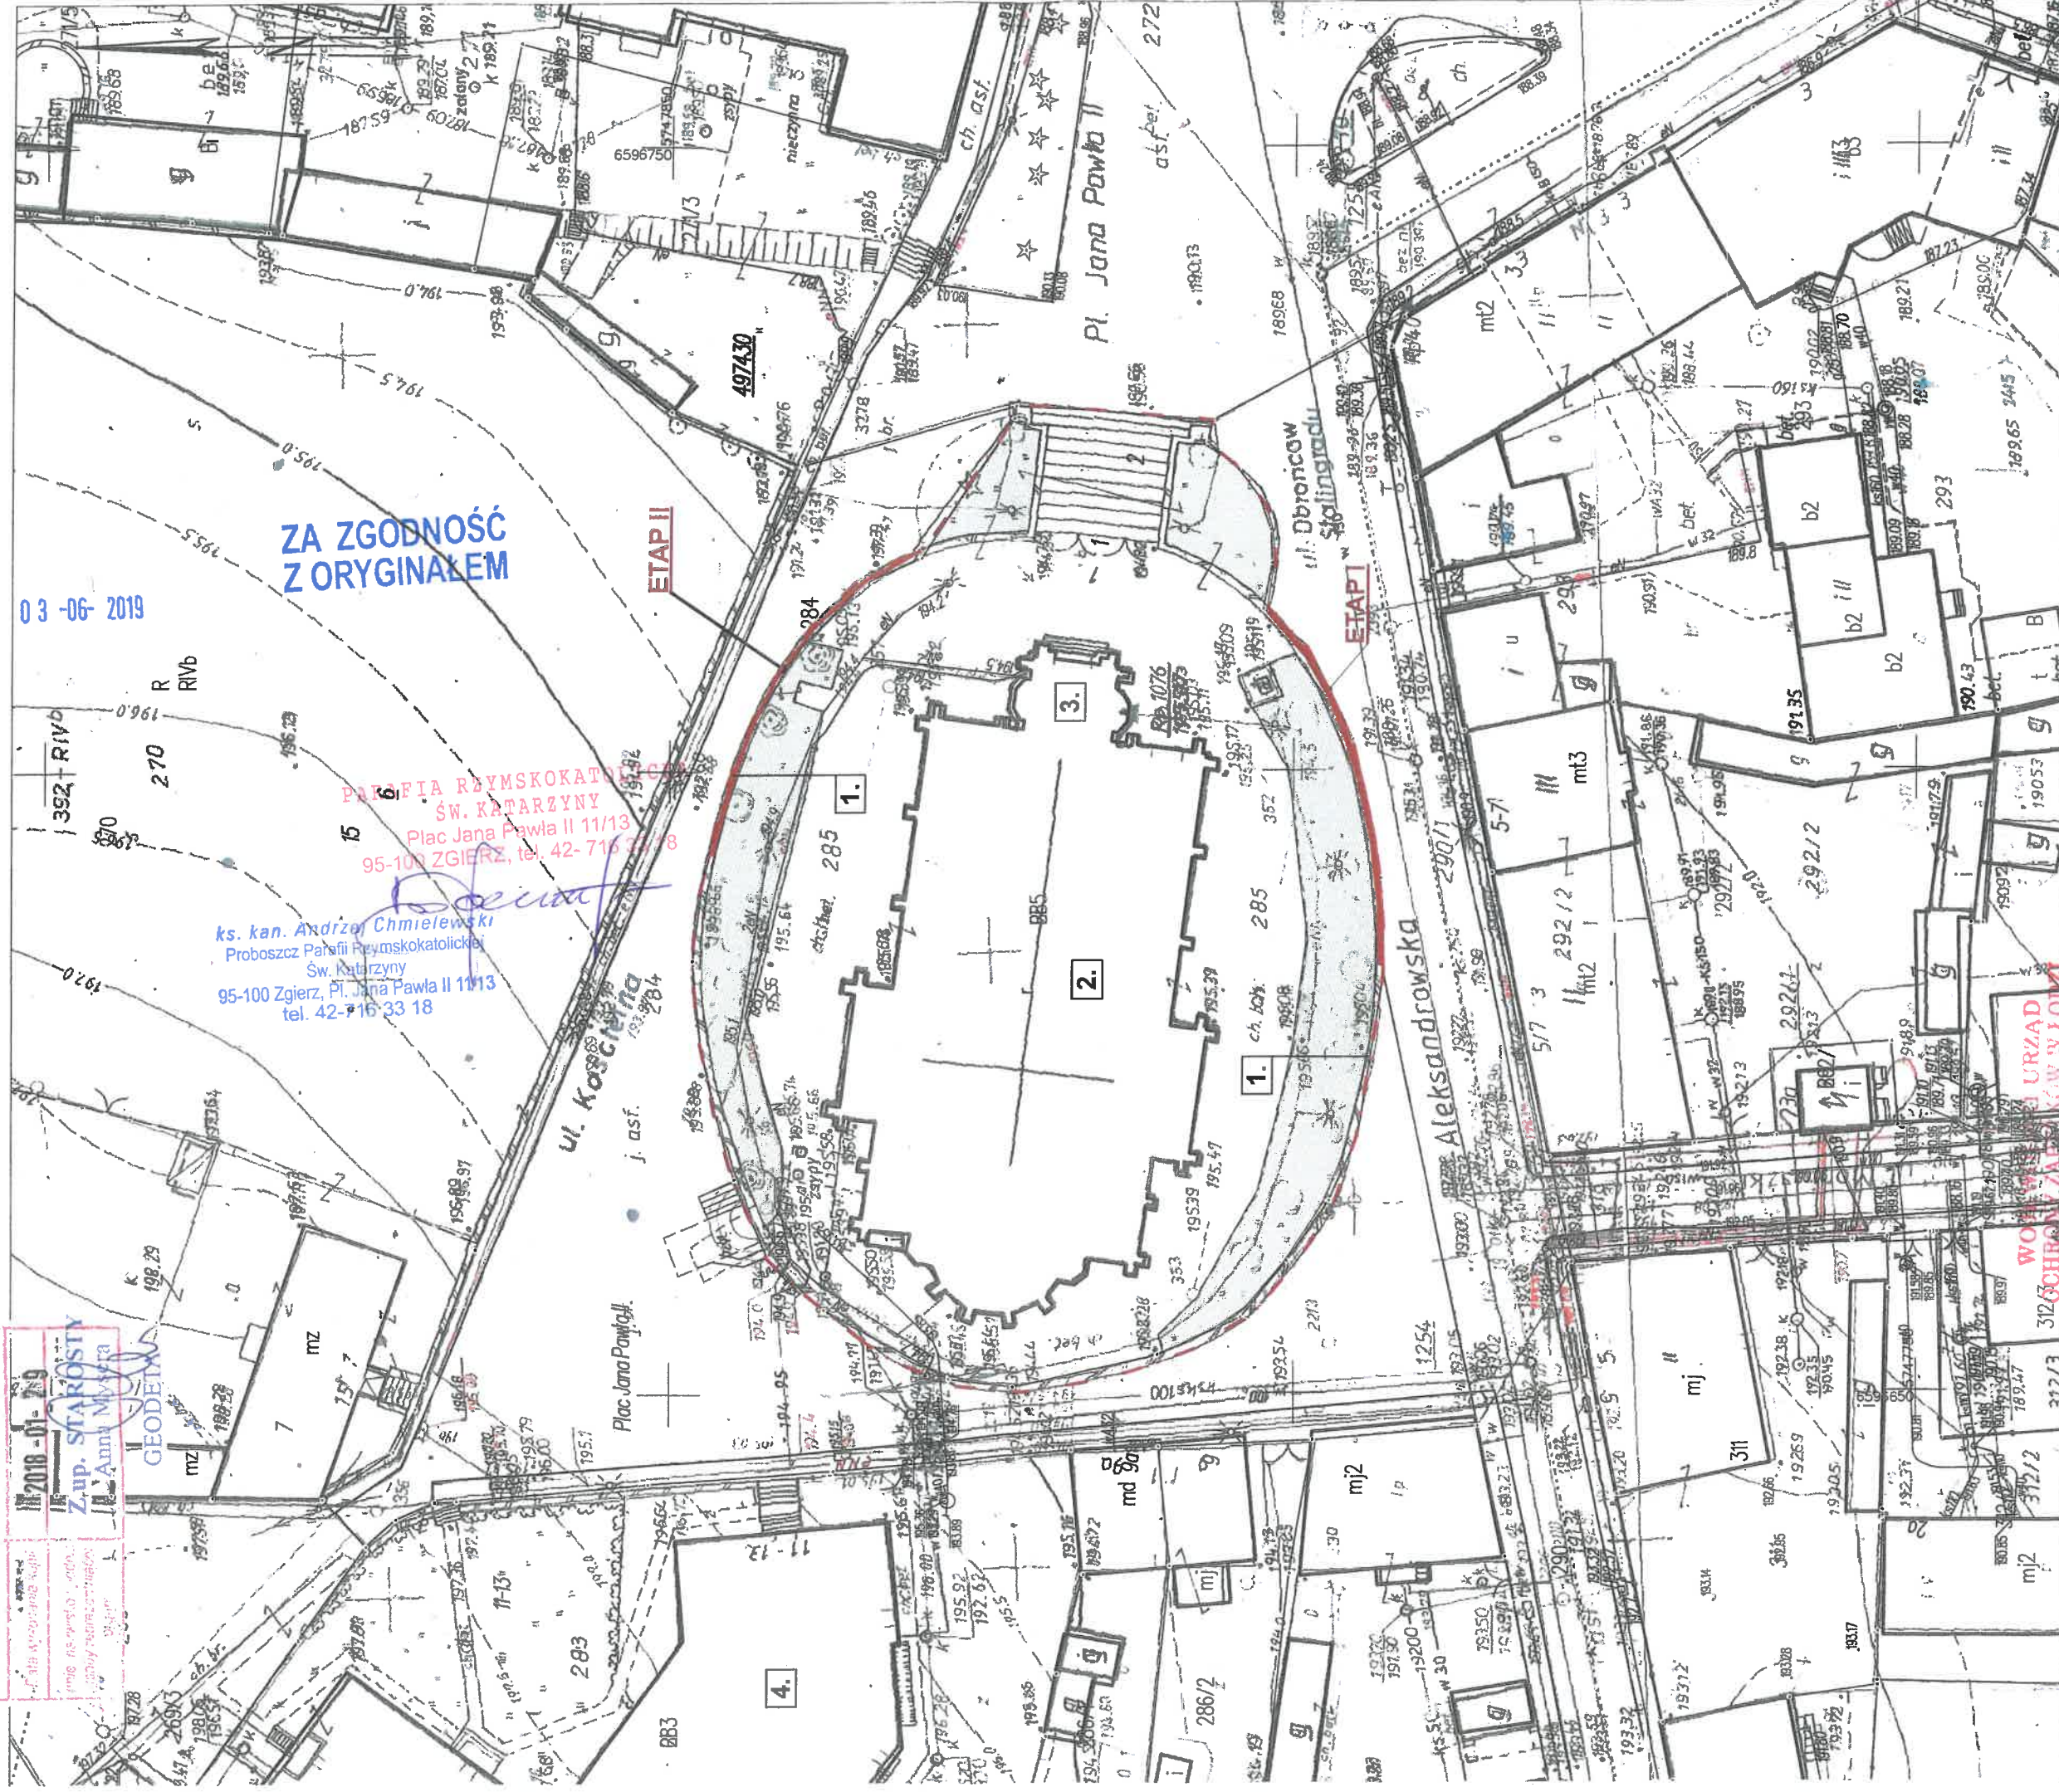

Zgierz dn. 29.01.2018
Sporządził(a) wydruk: Dutkiewicz Marcin

projekant:

ZAGOSPODAROWANIE TERENU

Legenda:

Ekspertyza muru oporowego Kościoła pw. Św.

Granica opracowania

Zieleñ

1. Ogródenie tarasu działki wraz ze schodami - granica ochrony konserwatorskiej

2. Kościół p.w. Św. Katarzyny

konserwator skiej

POD WZGLĘDEM
KONSERWACYJNYM

Parafia Rzymsko - Katolicka pw. Św. Katarzyny

Aleksandryjskiej
Pl. Jana Pawła II 11/13. 95-100 Ząbierz

skala: 1:500

data: 09.2018

nr vs.:

WZLECZOWANCA BUDOWLANA
mag inż.
Andrzej Brandt
wpisany do
Księgi Ewid. Przemysłu Bud.